





PLANTA BAJA 0.00 ESCALA 1/500

Finalmente, obtenemos un nuevo espacio que da solución a los problemas planteados anteriormente tanto en el barrio como en sus conexiones. Creando un nuevo lugar donde se produzcan encuentros, reuniones y se fomente el autotemprendimiento. La trama final es el resultado de esta disposición de los diferentes espacios y sus usos.

En la planta baja se desarrolla la parte pública del proyecto, se disponen talleres a lo largo de todo el conjunto. De tal manera, se invita al ciudadano que se asome a estos espacios de producción, ya sea por interés o por casualidad. Las entradas a las galerías de las viviendas también se ubican en planta baja, integrandolas con la trama resultante.

Se incorporará un aparcamiento subterráneo con capacidad para 60 plazas.

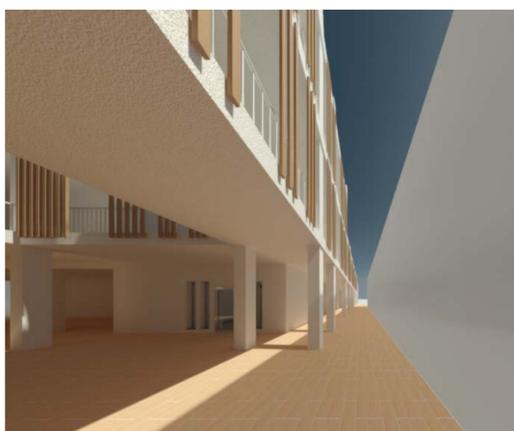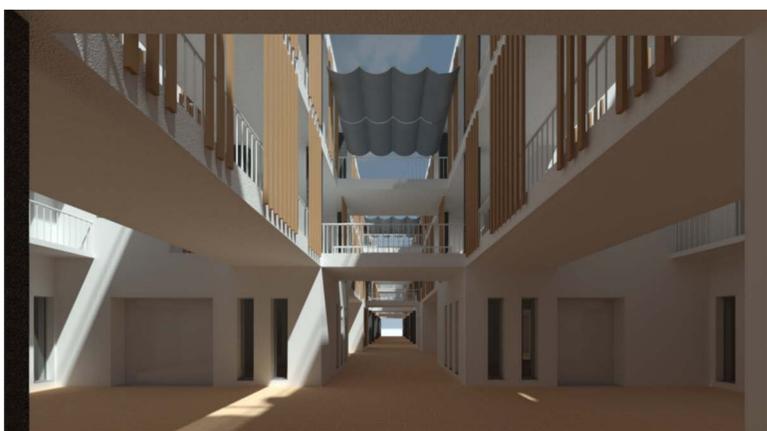

01. Taller Artesanal A	84.70 m ²	10. Taller Artesanal J	84.10 m ²
02. Taller Artesanal B	87.80 m ²	11. Taller Artesanal K	79.10 m ²
03. Taller Artesanal C	109.80 m ²	12. Taller Artesanal L	93.20 m ²
04. Taller Artesanal D	60.70 m ²	13. Núcleo de comunicación 01	22.20 m ²
05. Taller Artesanal E	57.20 m ²	14. Núcleo de comunicación 02	26.90 m ²
06. Taller Artesanal F	86.70 m ²	15. Núcleo de comunicación 03	24.90 m ²
07. Taller Artesanal G	77.80 m ²	16. Núcleo de comunicación 04	37.60 m ²
08. Taller Artesanal H	105.50 m ²	17. Bicicleta	19.30 m ²
09. Taller Artesanal I	148.90 m ²	18. Cuarto de instalaciones	28.60 m ²



SECCIÓN LONGITUDINAL ESCALA 1/200