




PLANTA PRIMERA (+ 132,95 m)



VISTA 3: ZONA COMUNITARIA
Vista tomada en planta primera, en el salón comunitario del bloque norte

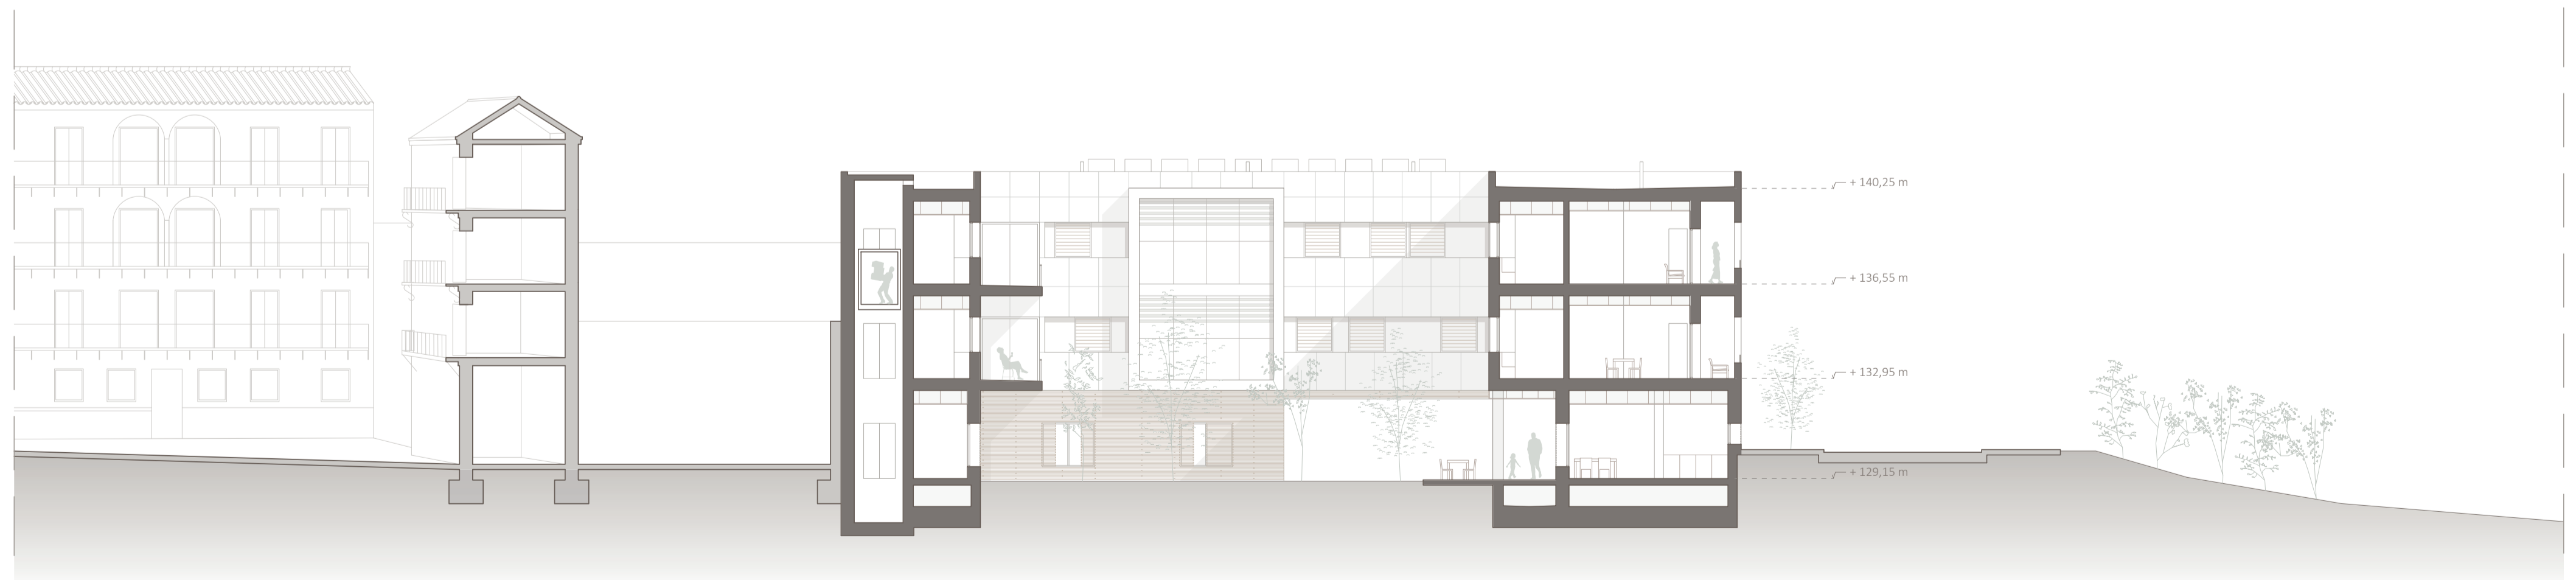

SECCIÓN F-F'

06	P. BÁSICO: PLANTA PRIMERA Y SECCIÓN F - F'	
	ARQUITECTURA PARA EL ENVEJECIMIENTO	MA 01
	P.F.C. E.T.S.A. SEVILLA	06-07-2021
	GUILLERMO E. DELGADO VALERA	CURSO 20/21



ESCALA 1:175

