



PLANTA PRIMERA (+132,95 m)

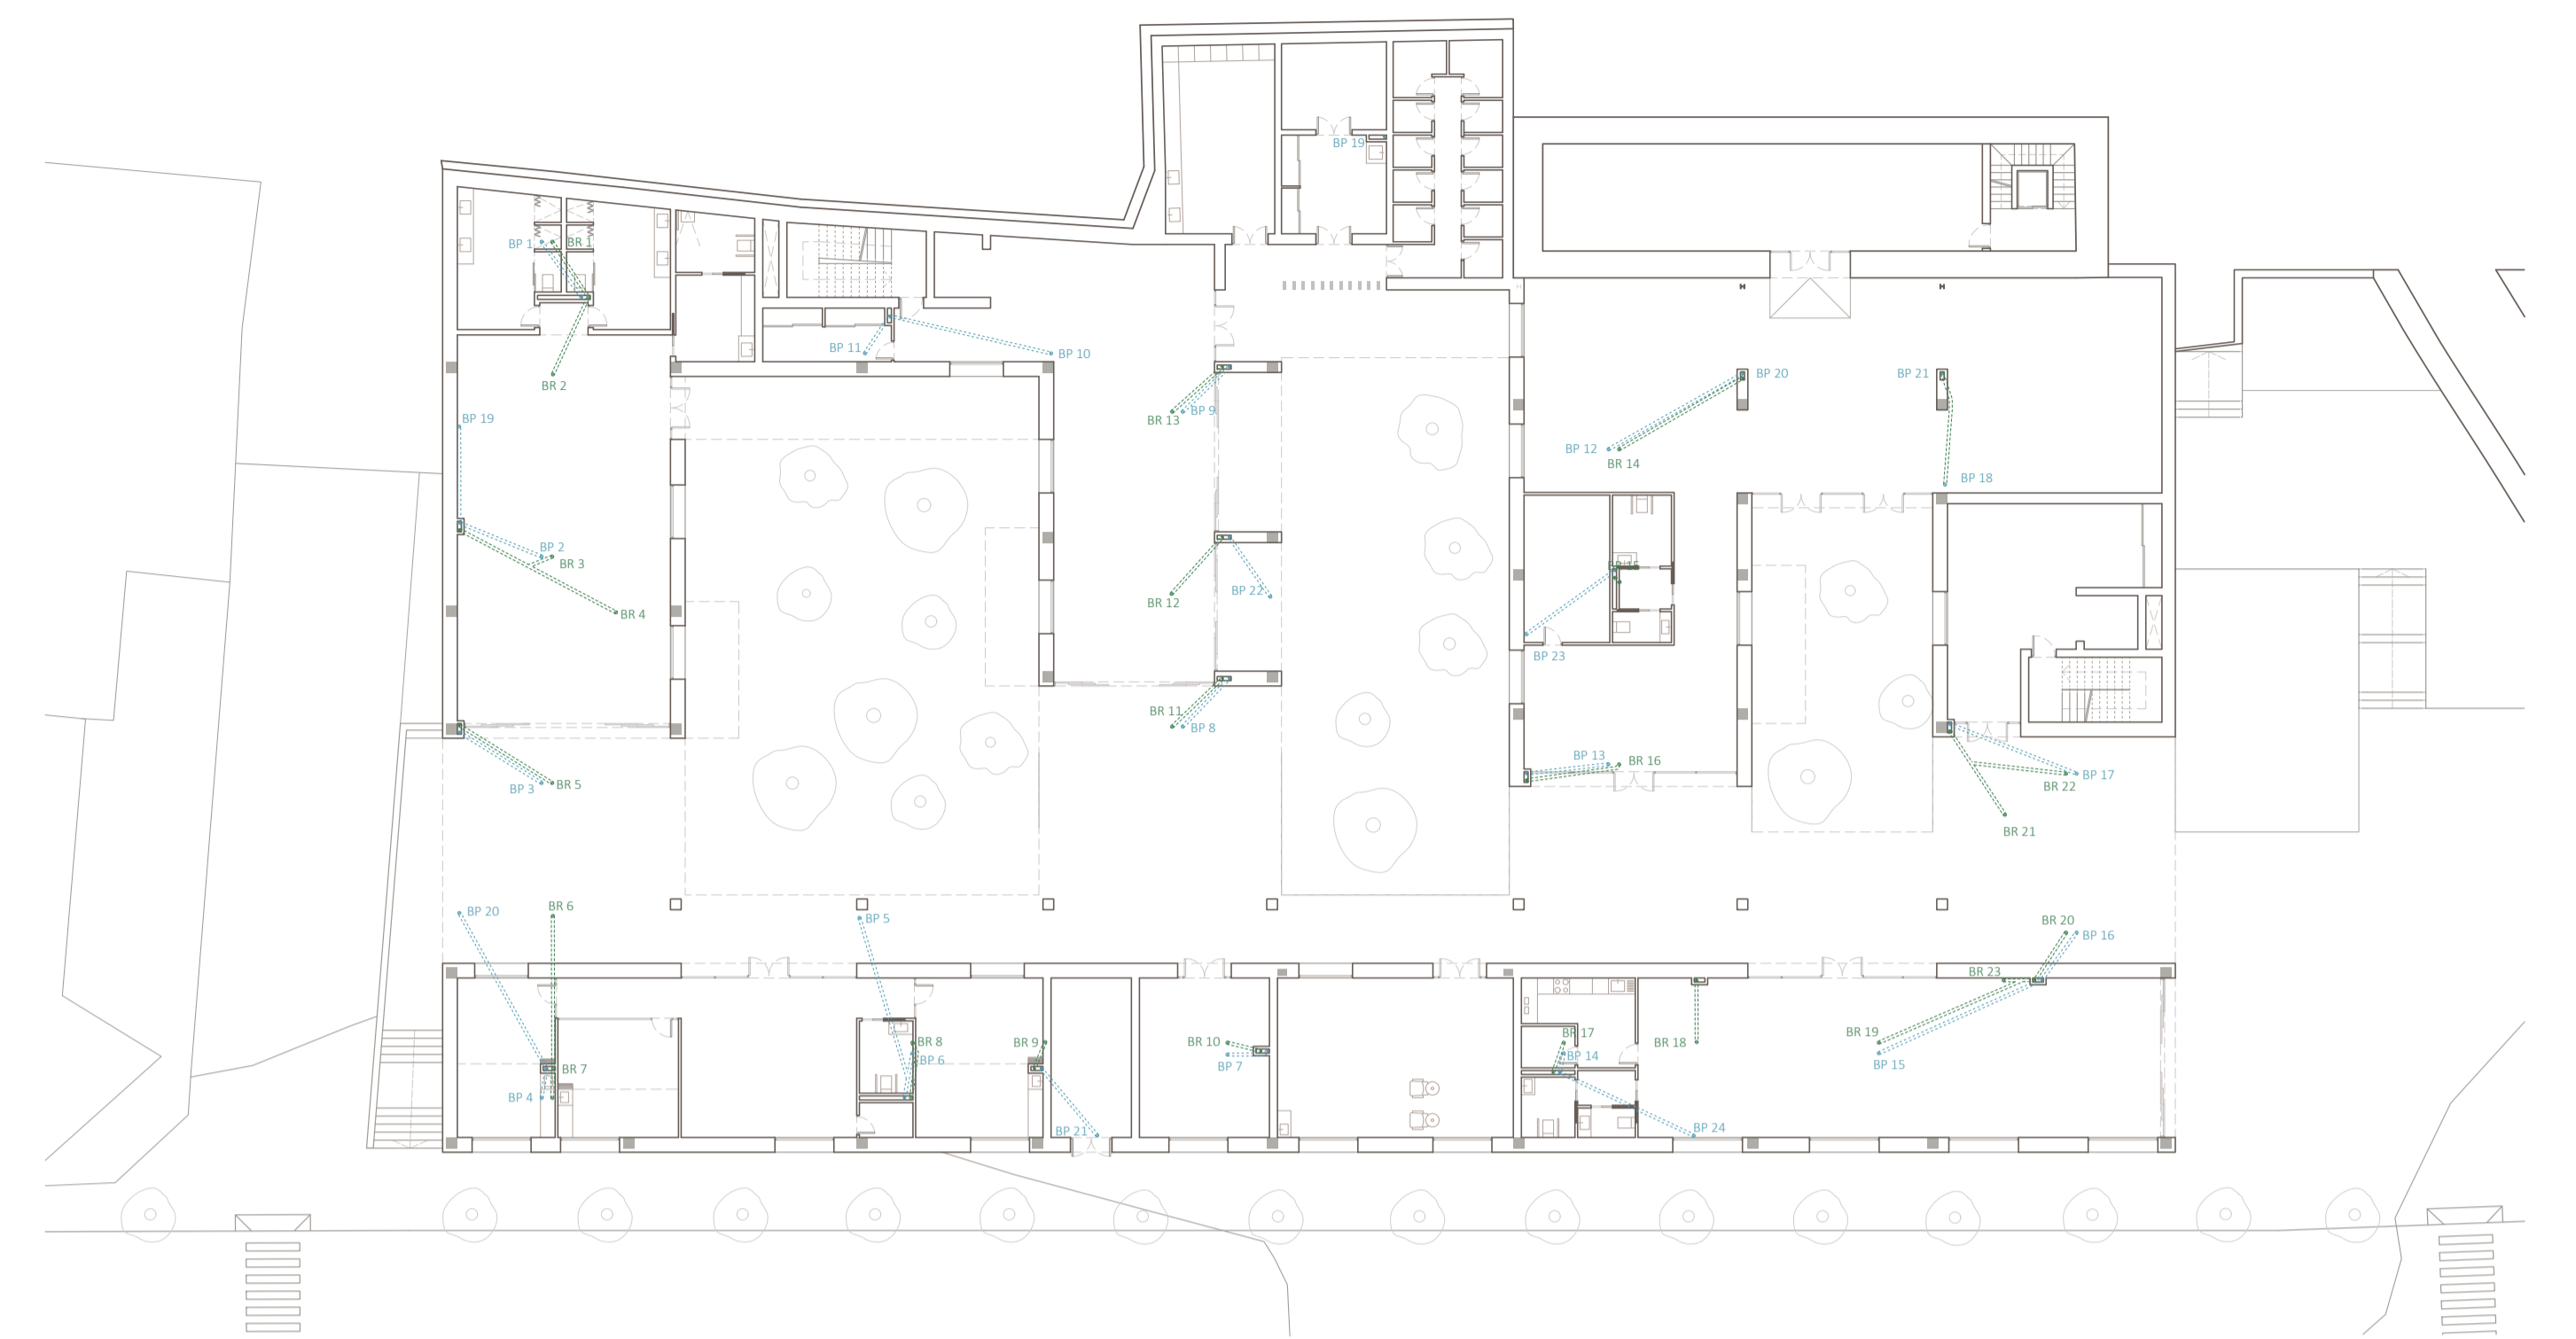

PLANTA BAJA, RED COLGADA (+129,15 m)

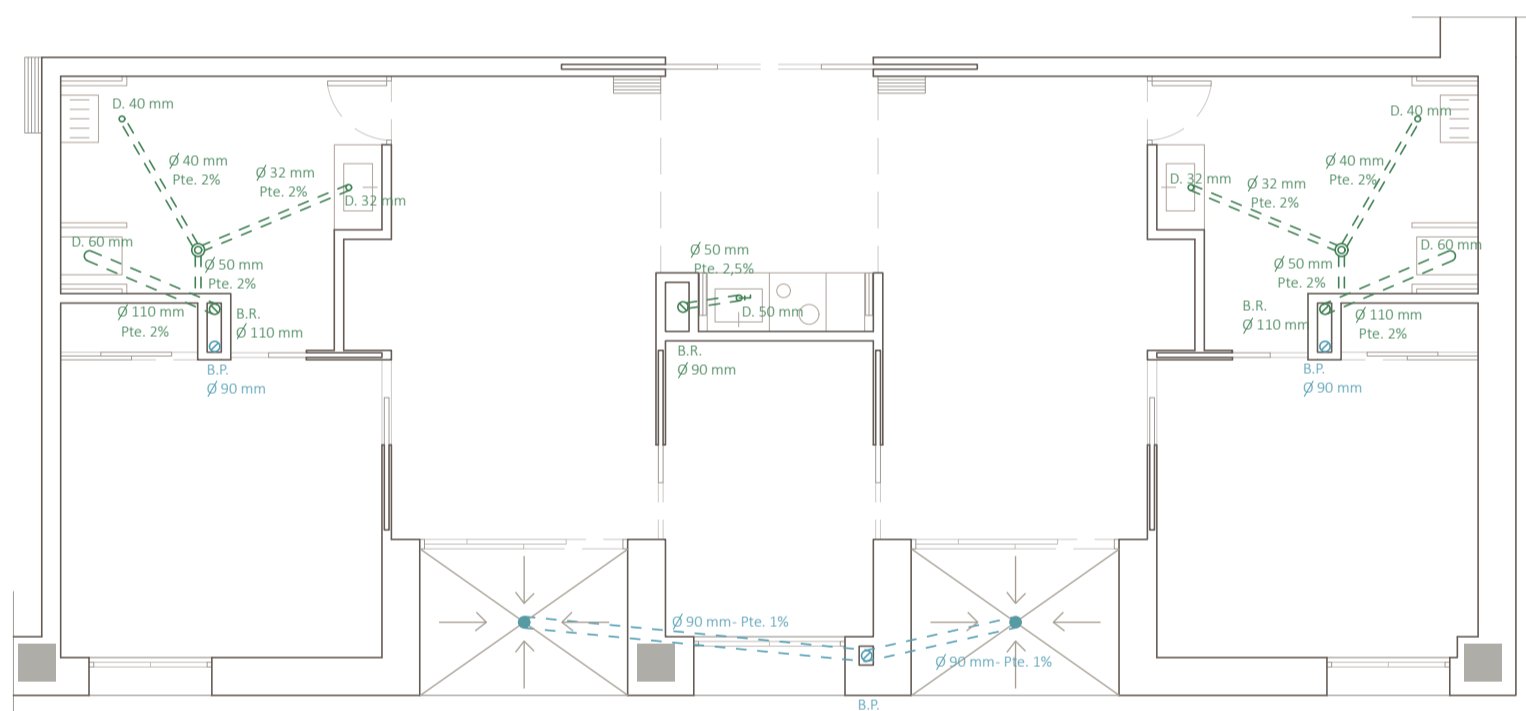


AMPLIACIÓN DE VIVIENDA


0 m 2.5 5  
ESCALA 1:100

LEYENDA

- |                                      |  |                                  |  |
|--------------------------------------|--|----------------------------------|--|
| Bajante pluvial PVC                  |  | Colectores red enterrada (mixta) |  |
| Bajante residual PVC                 |  | Colector de drenaje              |  |
| Bote sifónico 110 mm                 |  | Arqueta bajo sumidero            |  |
| Ramales de colectores residuales PVC |  | Arqueta de paso                  |  |
| Desagüe                              |  | Arqueta de acometida             |  |
| Desagüe con sifón individual         |  | Pozo de registro                 |  |
| Sumidero sifónico                    |  | Red urbana                       |  |
| Colector pluvial PVC                 |  |                                  |  |
| Dirección de vertido                 |  |                                  |  |
| Sumidero lineal                      |  |                                  |  |
| Gárgola                              |  |                                  |  |

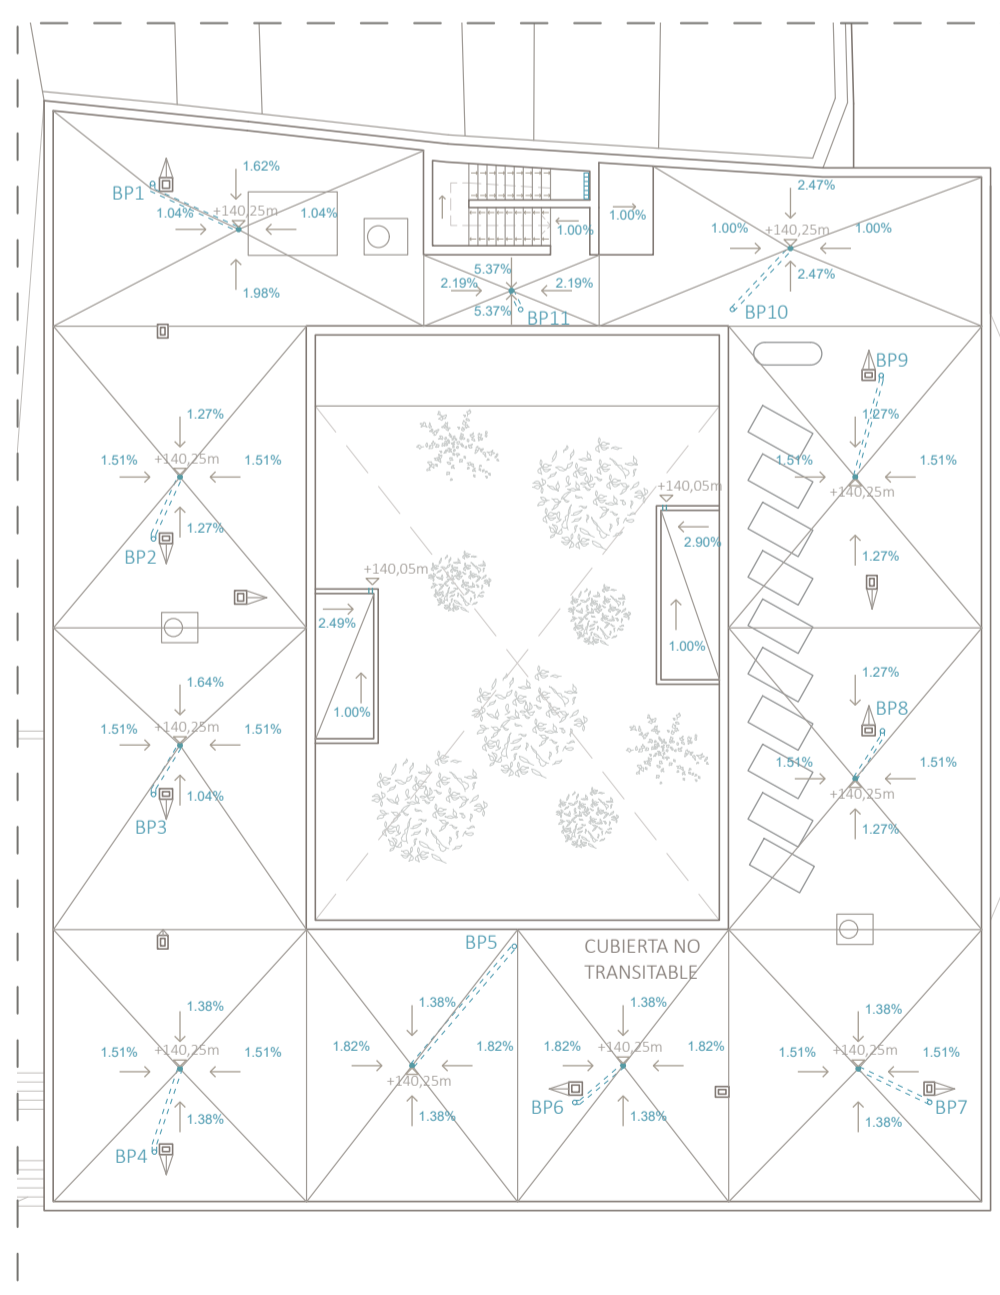

RECOGIDA DE AGUAS PLUVIALES EN CUBIERTA (BLOQUE NORTE, +140,25 m)

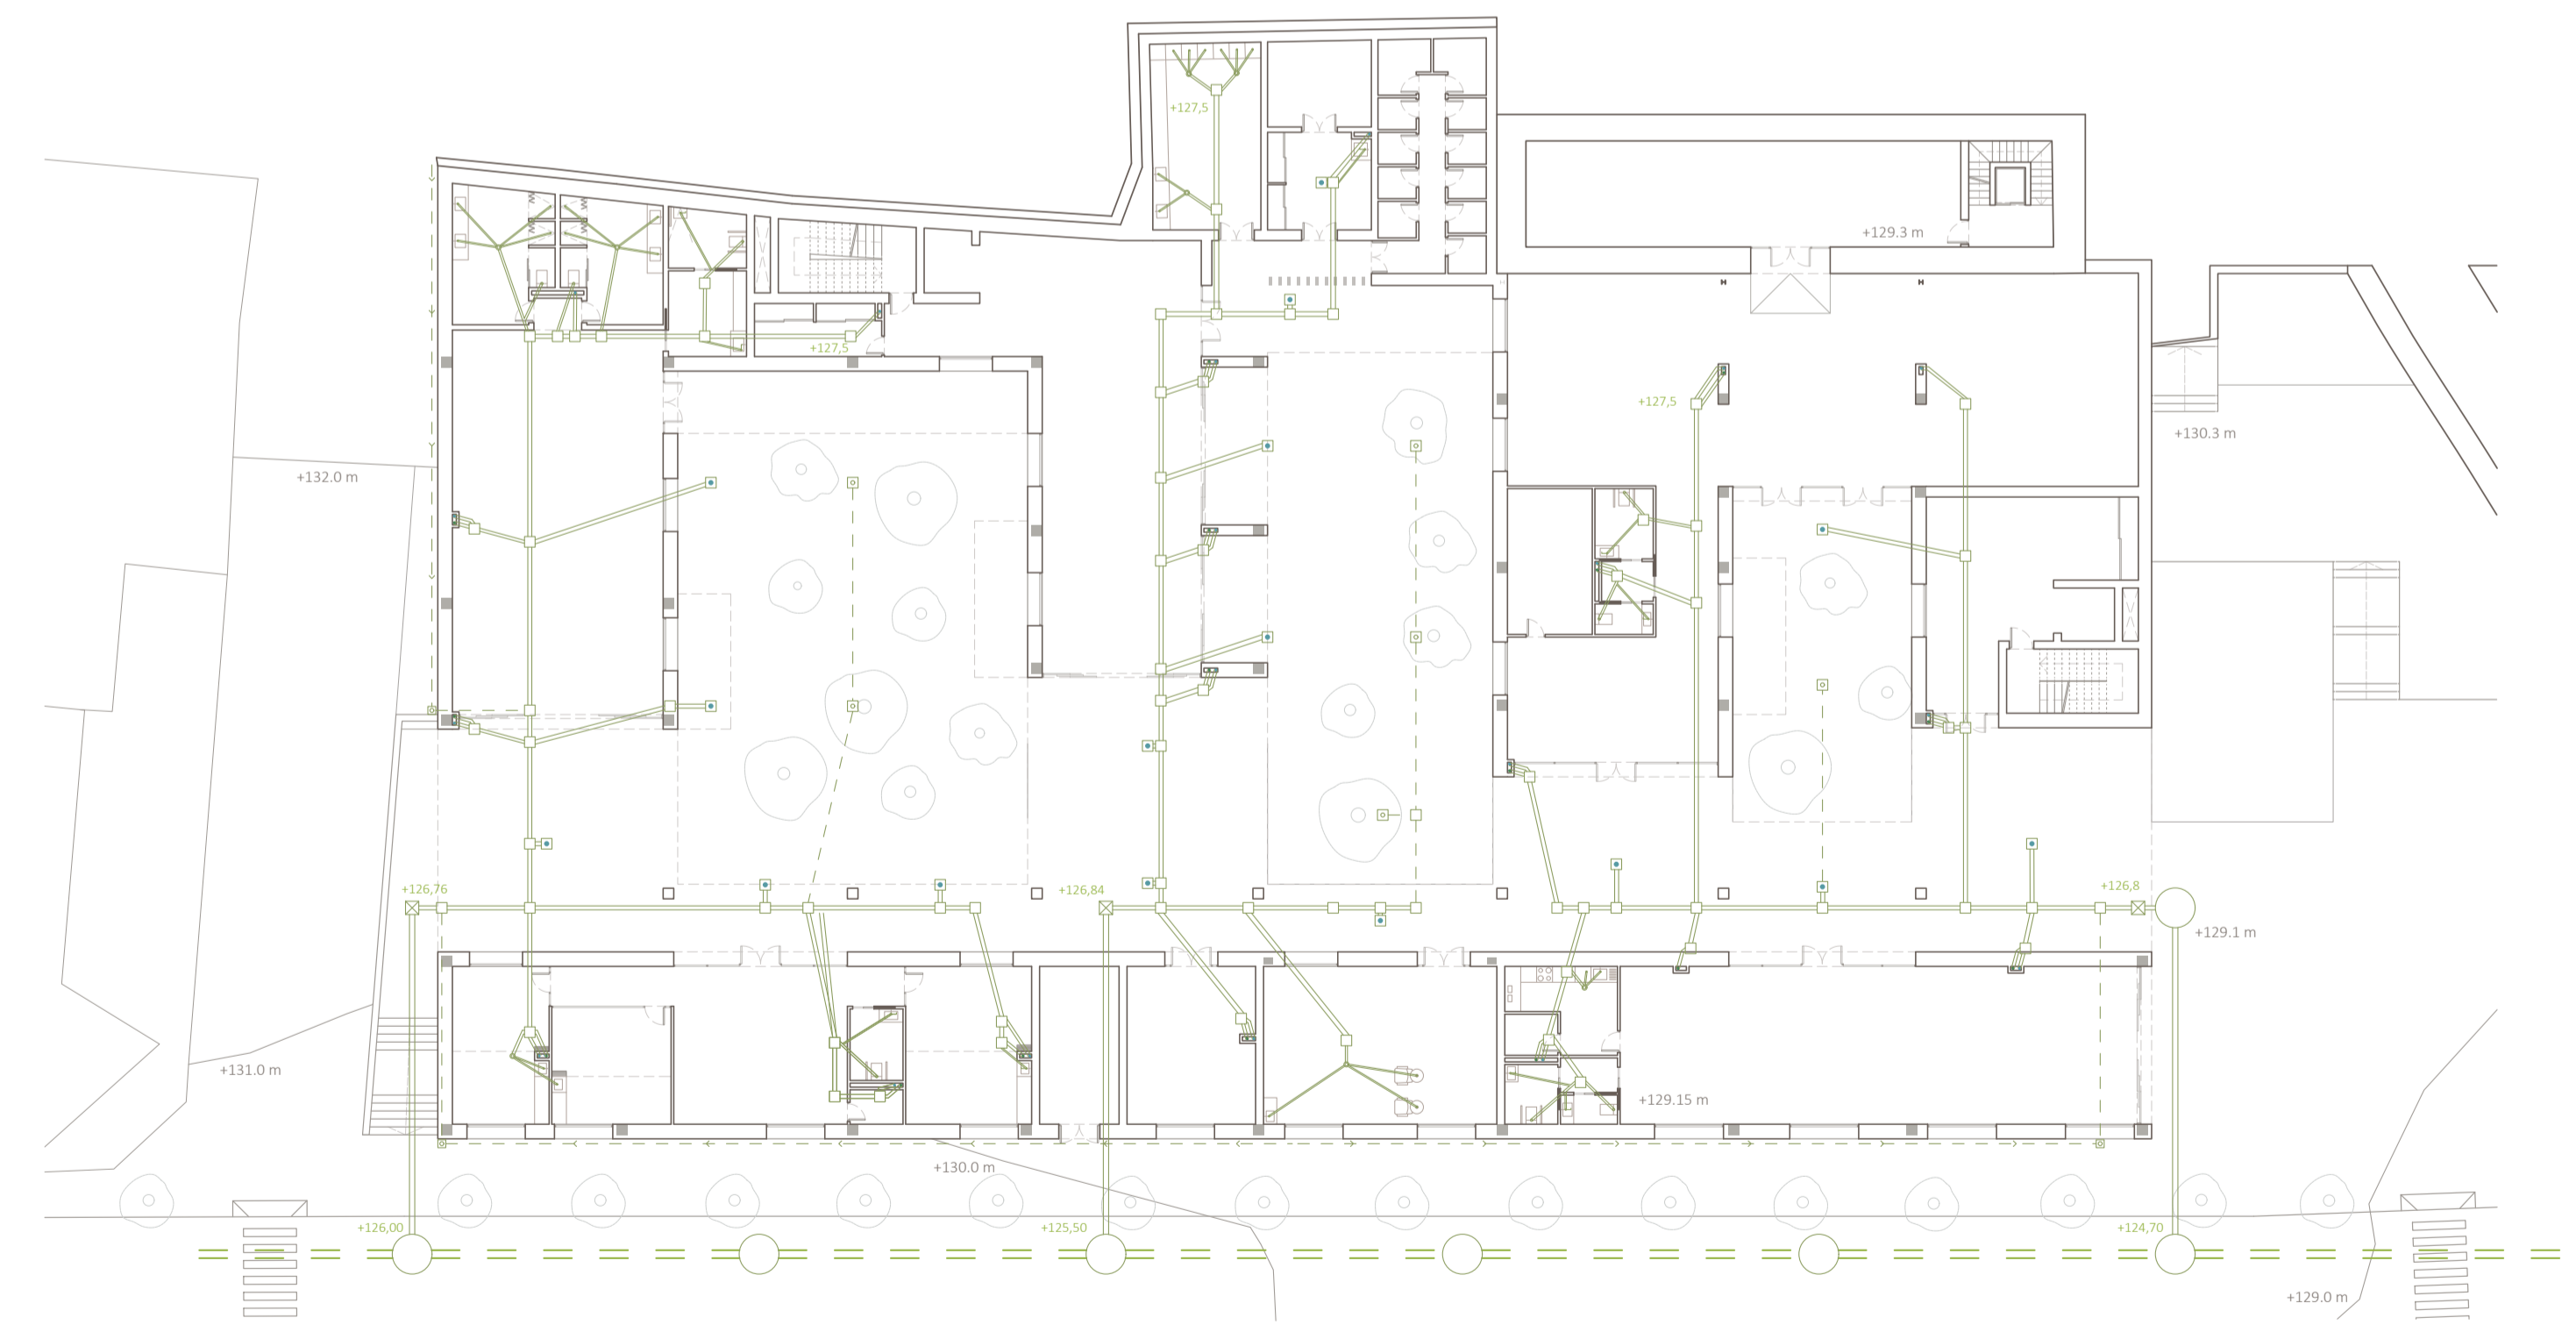

PLANTA BAJA, RED ENTERRADA (+129,15 m)

