



• **Habitar la huerta** •

{Cooperativa eco-sostenible junto al parque miraflores, Sevilla}

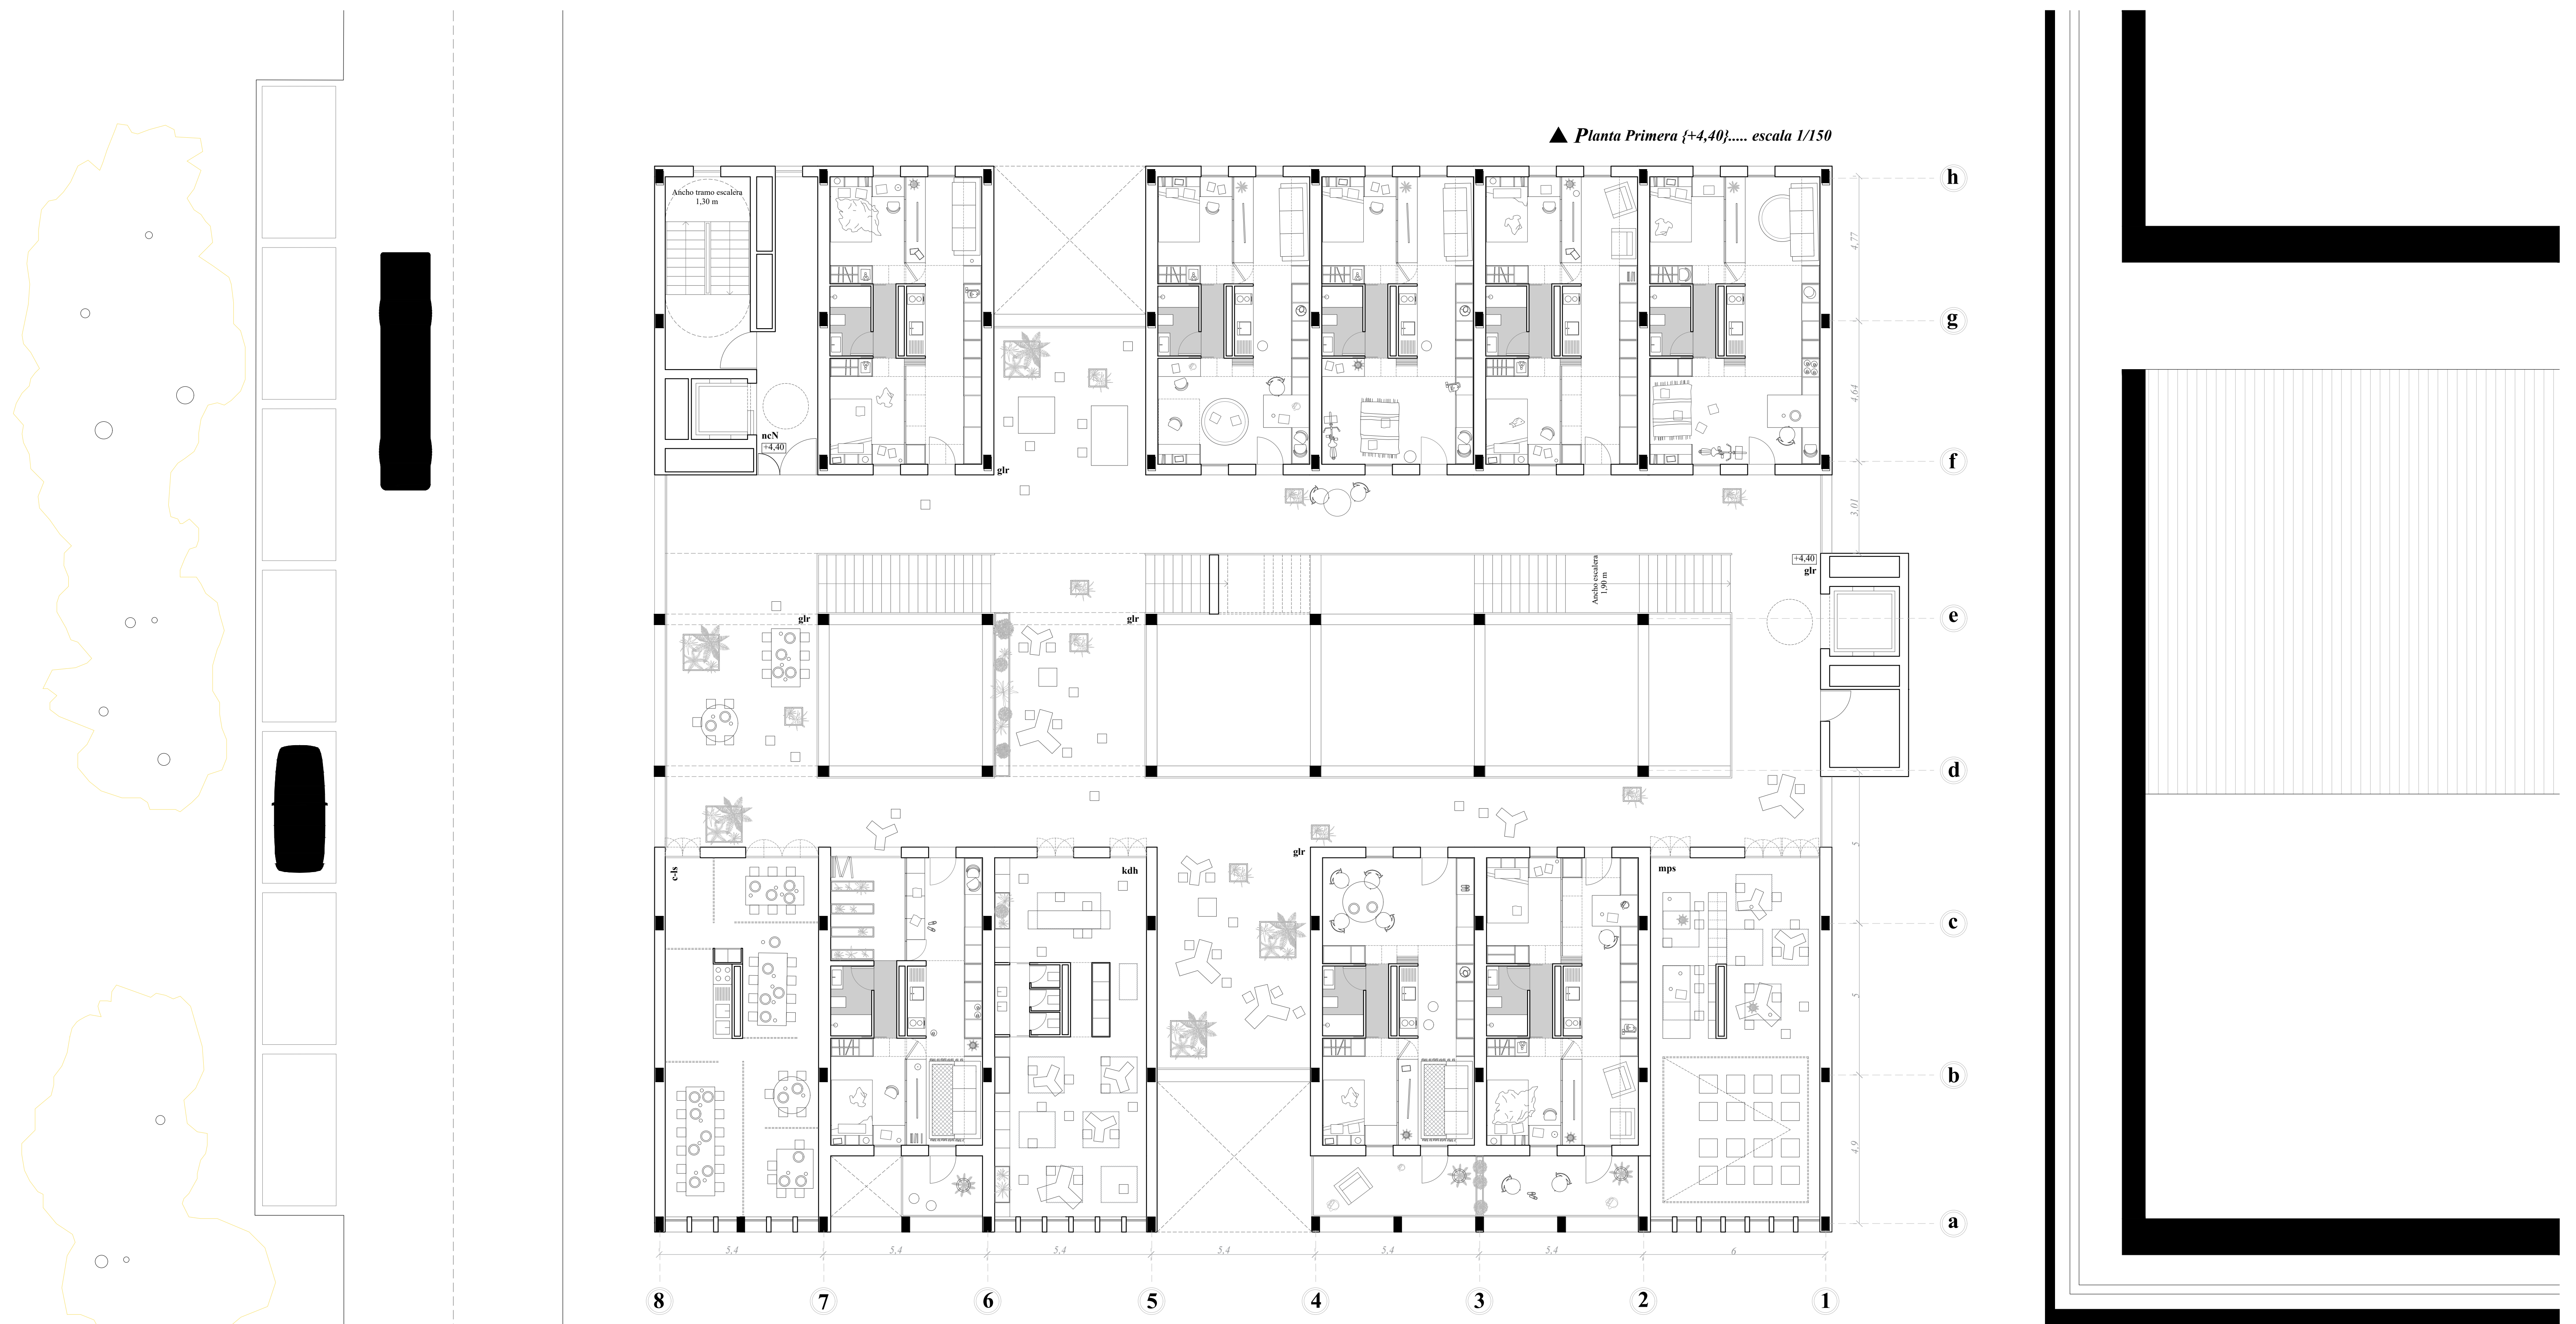

El programa. Planta primera {+4,40}

- ncN Núcleo de comunicación Norte 46,66 m²
- glr Galería 317,5 m²
- e-ls "Co-Lunch Space". Comedor 47 m²
- kdh "Kinderhouse". Ludoteca 52 m²
- mpe "Multi purpose space". S. Polivalente 52 m²
- va Vivienda accesible (x1) 54 m²
- vt1 Vivienda tipo 1 (x5) 236,5 m²
- vt2 Vivienda tipo 2 (x4) 237,5 m²

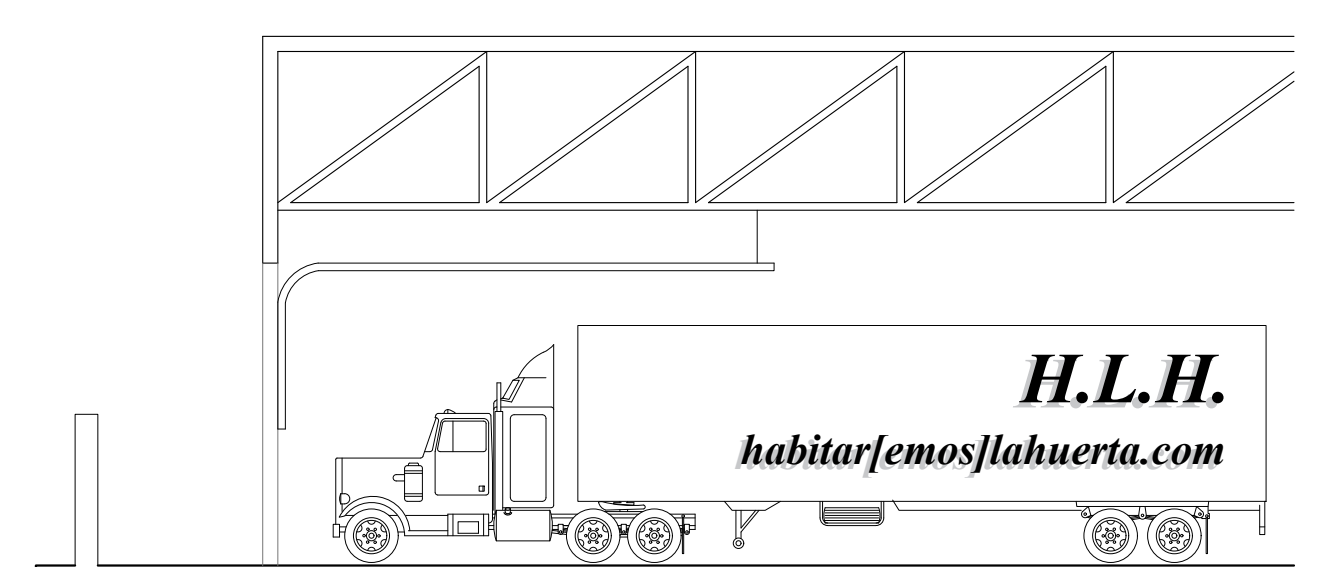

▲ Alzado Sur..... escala 1/150

