



Planta intervención  
Escala 1:200

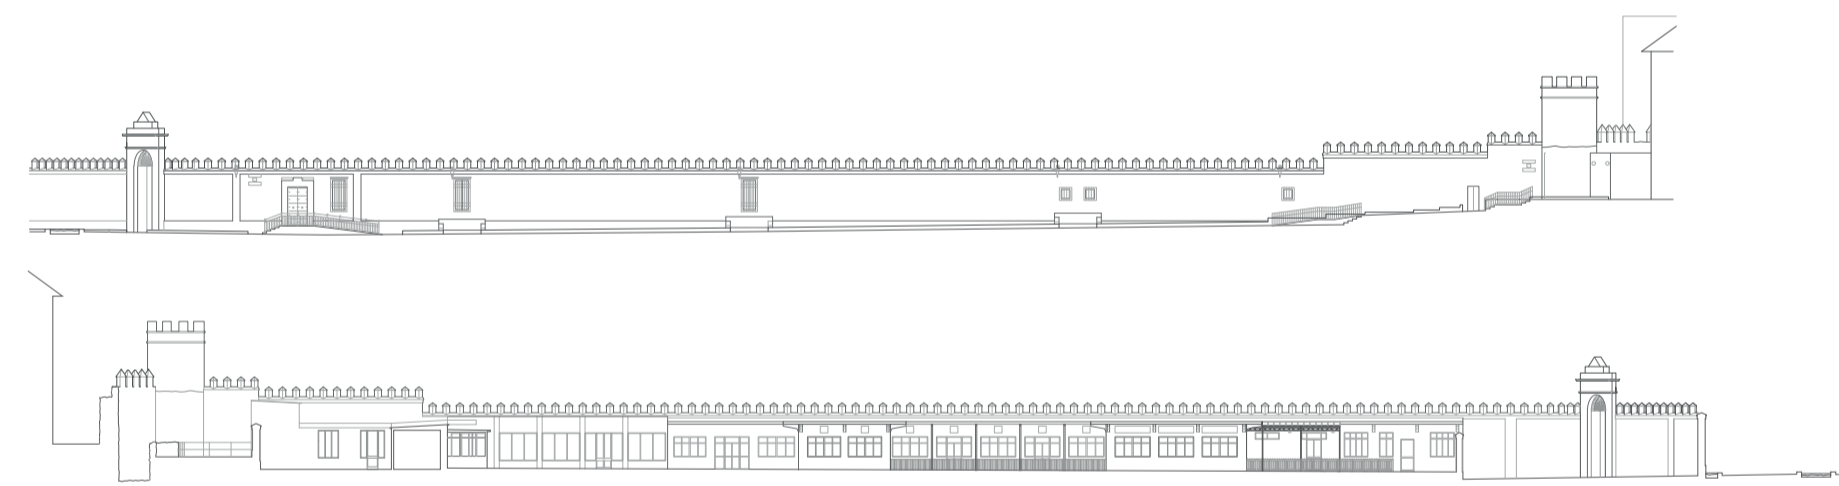


Alzados actuales  
Escala 1:600

LEYENDA

- |                     |                             |                              |
|---------------------|-----------------------------|------------------------------|
| 1. Pieza Acceso     | 8. Aulas                    | 15. Aljibe                   |
| 2. Control          | 9. Aseos                    | 16. Espacio de climatización |
| 3. Despacho         | 10. Área descanso_Vending   | 17. Centro de transformación |
| 4. Sala de Juntas   | 11. Cancel_Vehiculos        |                              |
| 5. Área expositiva  | 12. Montacargas             |                              |
| 6. Conferencias     | 13. Acceso Personal Alcázar |                              |
| 7. Acceso a mirador | 14. Almacén jardín          |                              |

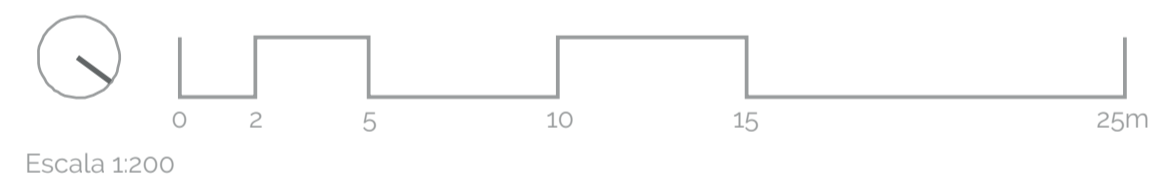


Escala 1:200

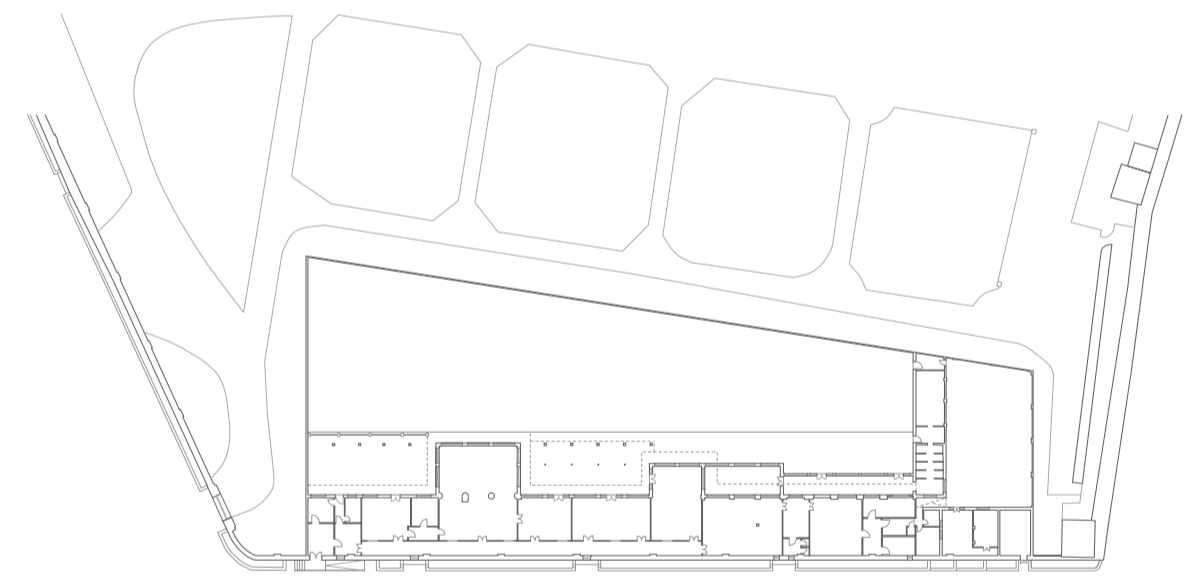


Estado actual  
Escala 1:1000



Alzado principal intervención\_materialidad  
Escala 1:200

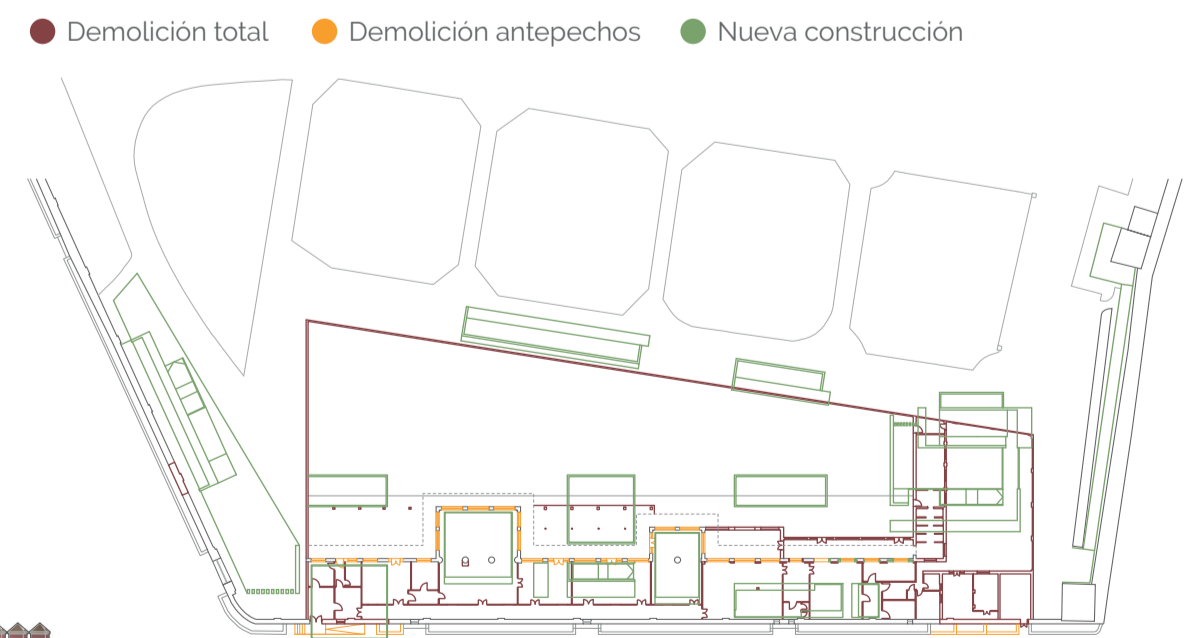

Demoliciones y construcción  
Escala 1:1000

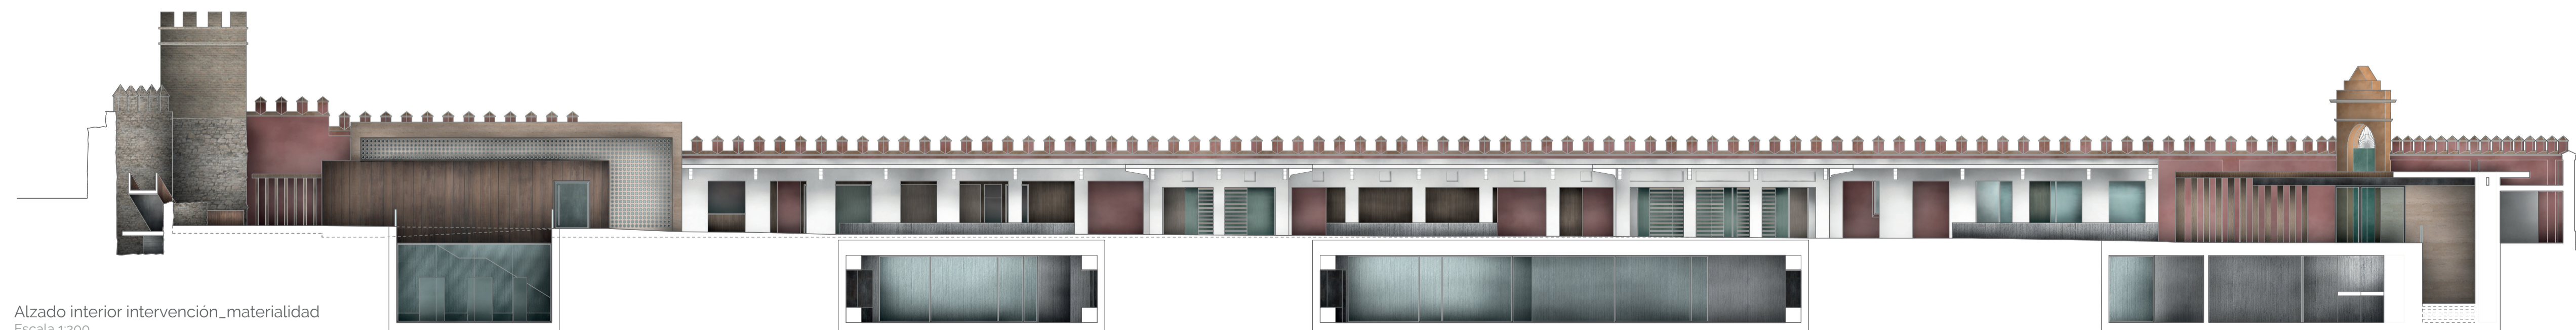

Alzado interior intervención\_materialidad  
Escala 1:200