



- Antepecho PC - 2 ±7.10m
(+101.20m)
- Antepecho PC - 1 ±6.10m
(+100.20m)
- PC ±5.00m
- El nivel del mirador (+99.00m)
- Antepecho PB ±1.20m
(+95.20m)
- PB ±0.00m
- El nivel público (+94.00m)
- P-1 -5.00m
- El nivel seco (+89.00m)
- P-2 -10.00m
- El nivel húmedo (+84.00m)
- Fondo natatorio -11.40m
(+82.60m)
- P-3 -13.00m
- El nivel técnico (+81.00m)

- Planta de cubiertas**
- Plaza - mirador
- Planta baja**
- Centro de Interpretación
- Hall SPA
- Administración SPA
- Oficina SPA
- Restaurante
- Cocina
- Planta menos uno**
- Vestuarios
- Gimnasio
- Masculación
- Gimnasio - Aeróbicos
- Salas de tratamiento
- Zona de descanso
- Planta menos dos**
- Caldarium
- Tapidarium
- Frigidarium
- Natatio
- Sudatio
- Laconicum
- Planta menos tres**
- Locales técnicos de uso exclusivo para mantenimiento

El alzado principal B-B'... escala 1/150

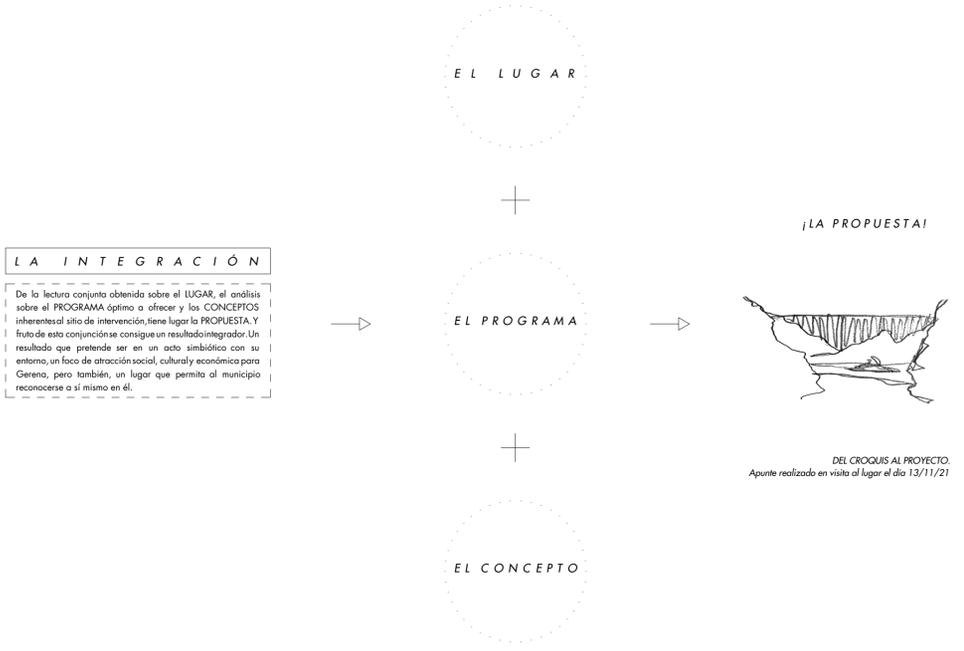

LA INTEGRACIÓN. Percepción del Centro desde la cantera. (VI)

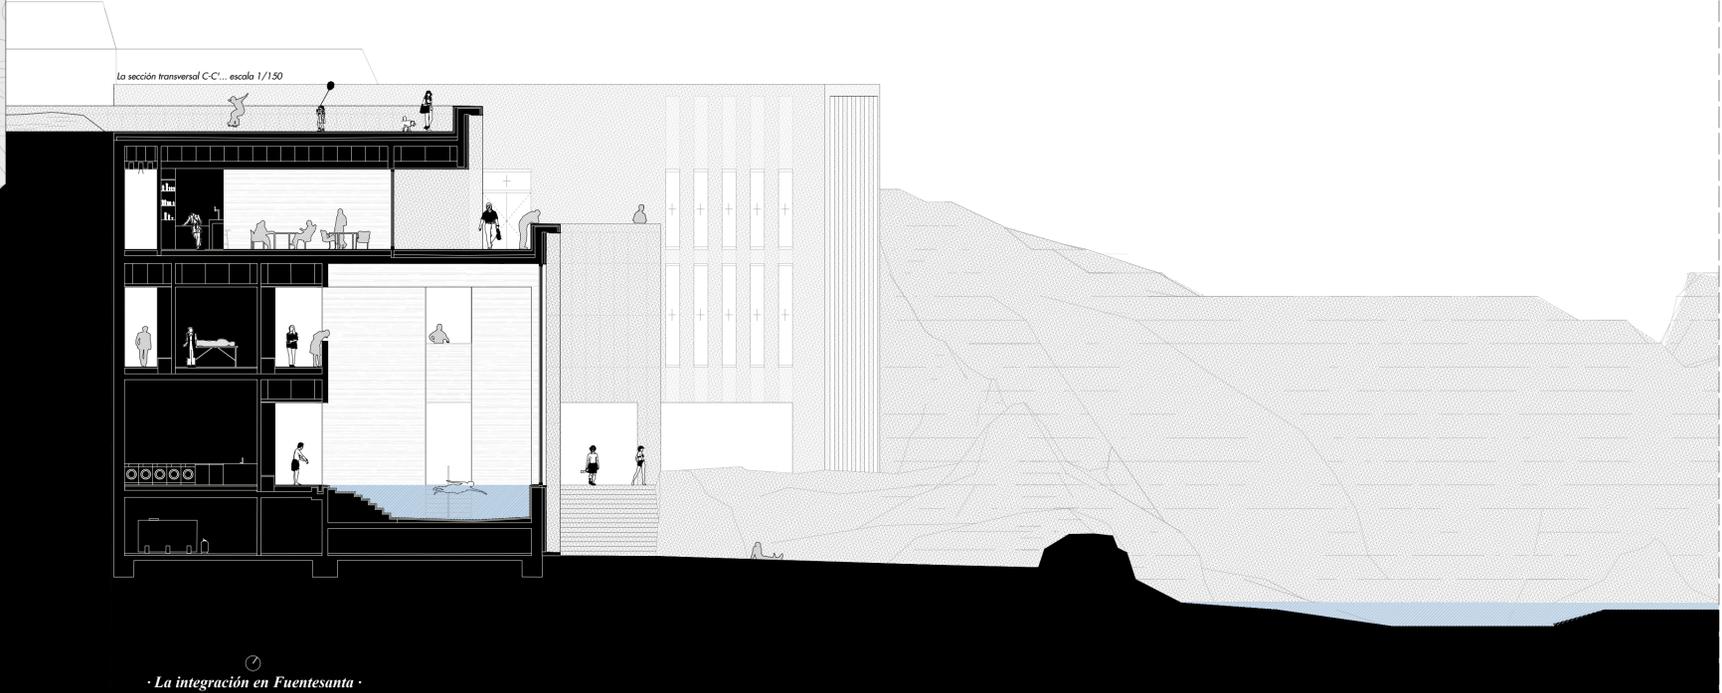

La sección transversal C-C'... escala 1/150

La implantación entre grando... vista axonométrica

