



HABITANDO UN PAISAJE PROYECTADO


COMPLEJO EDIFICATORIO DE ESPACIOS COLABORATIVOS Y ALOJAMIENTOS TEMPORALES PARA INVESTIGADORES
DOMÍNGUEZ CABALLOS, MIGUEL DE LOS SANTOS

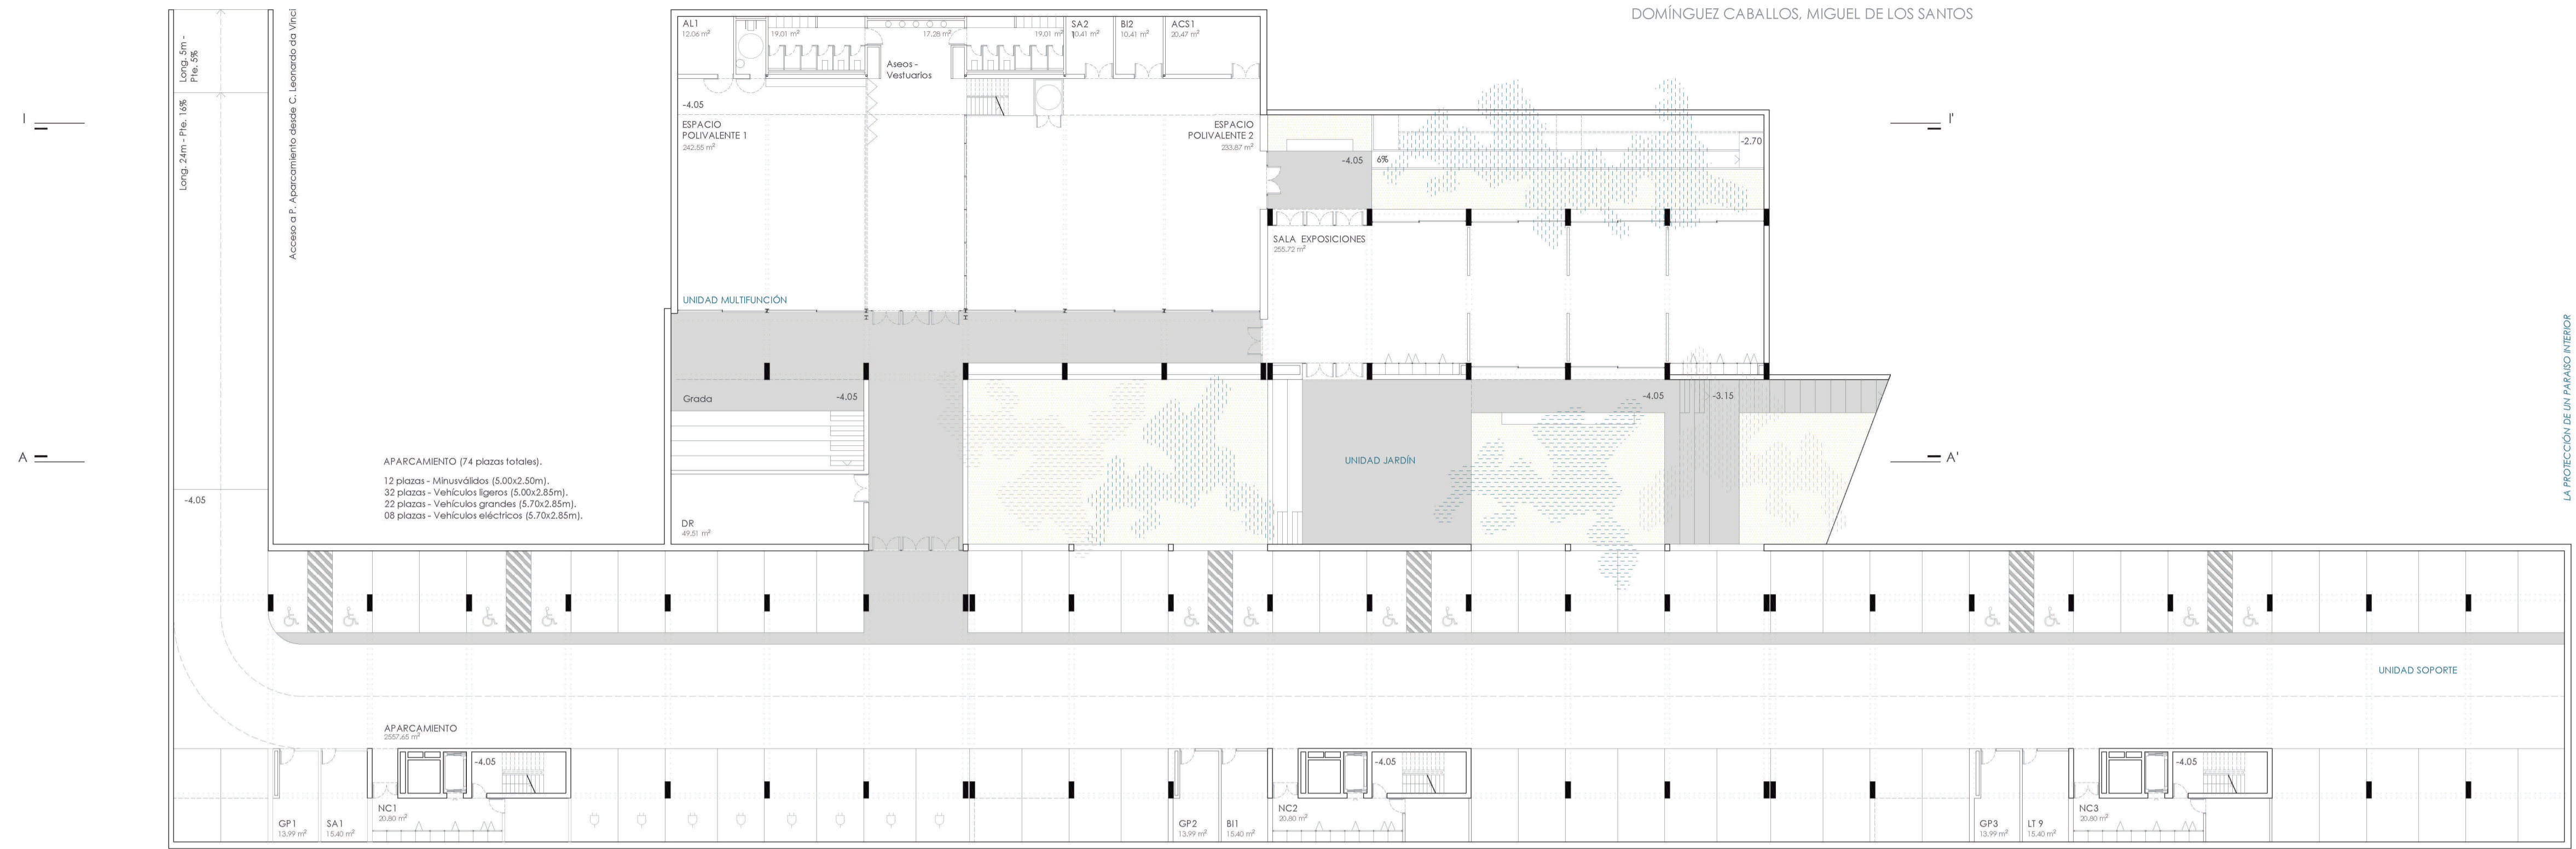

PLANTA BAJO RASANTE -4.05m

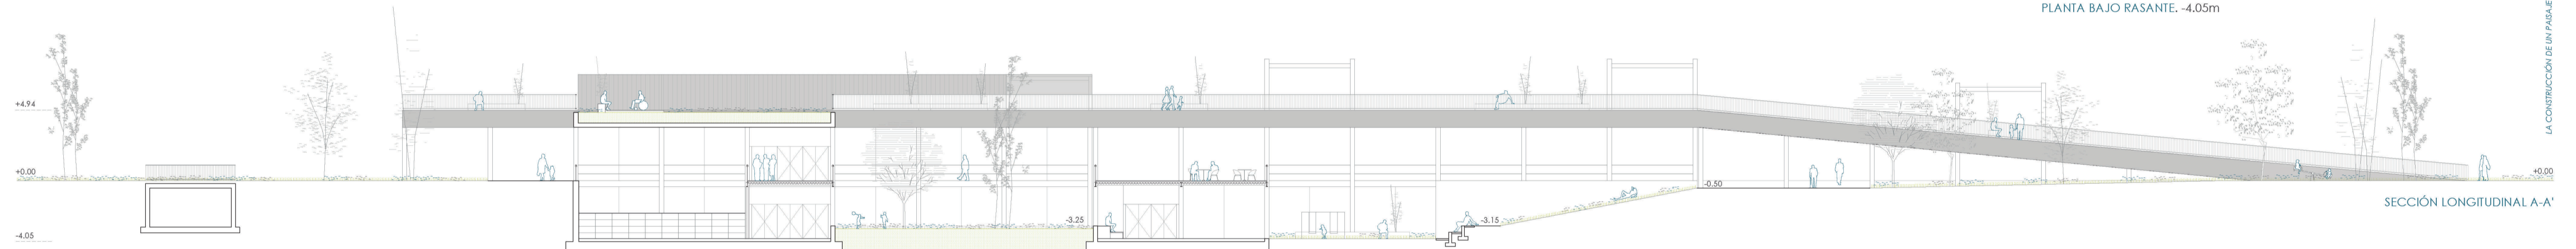

"La calle es, probablemente, la primera institución del hombre; un lugar de encuentro carente de cubierta." Louis Khan.

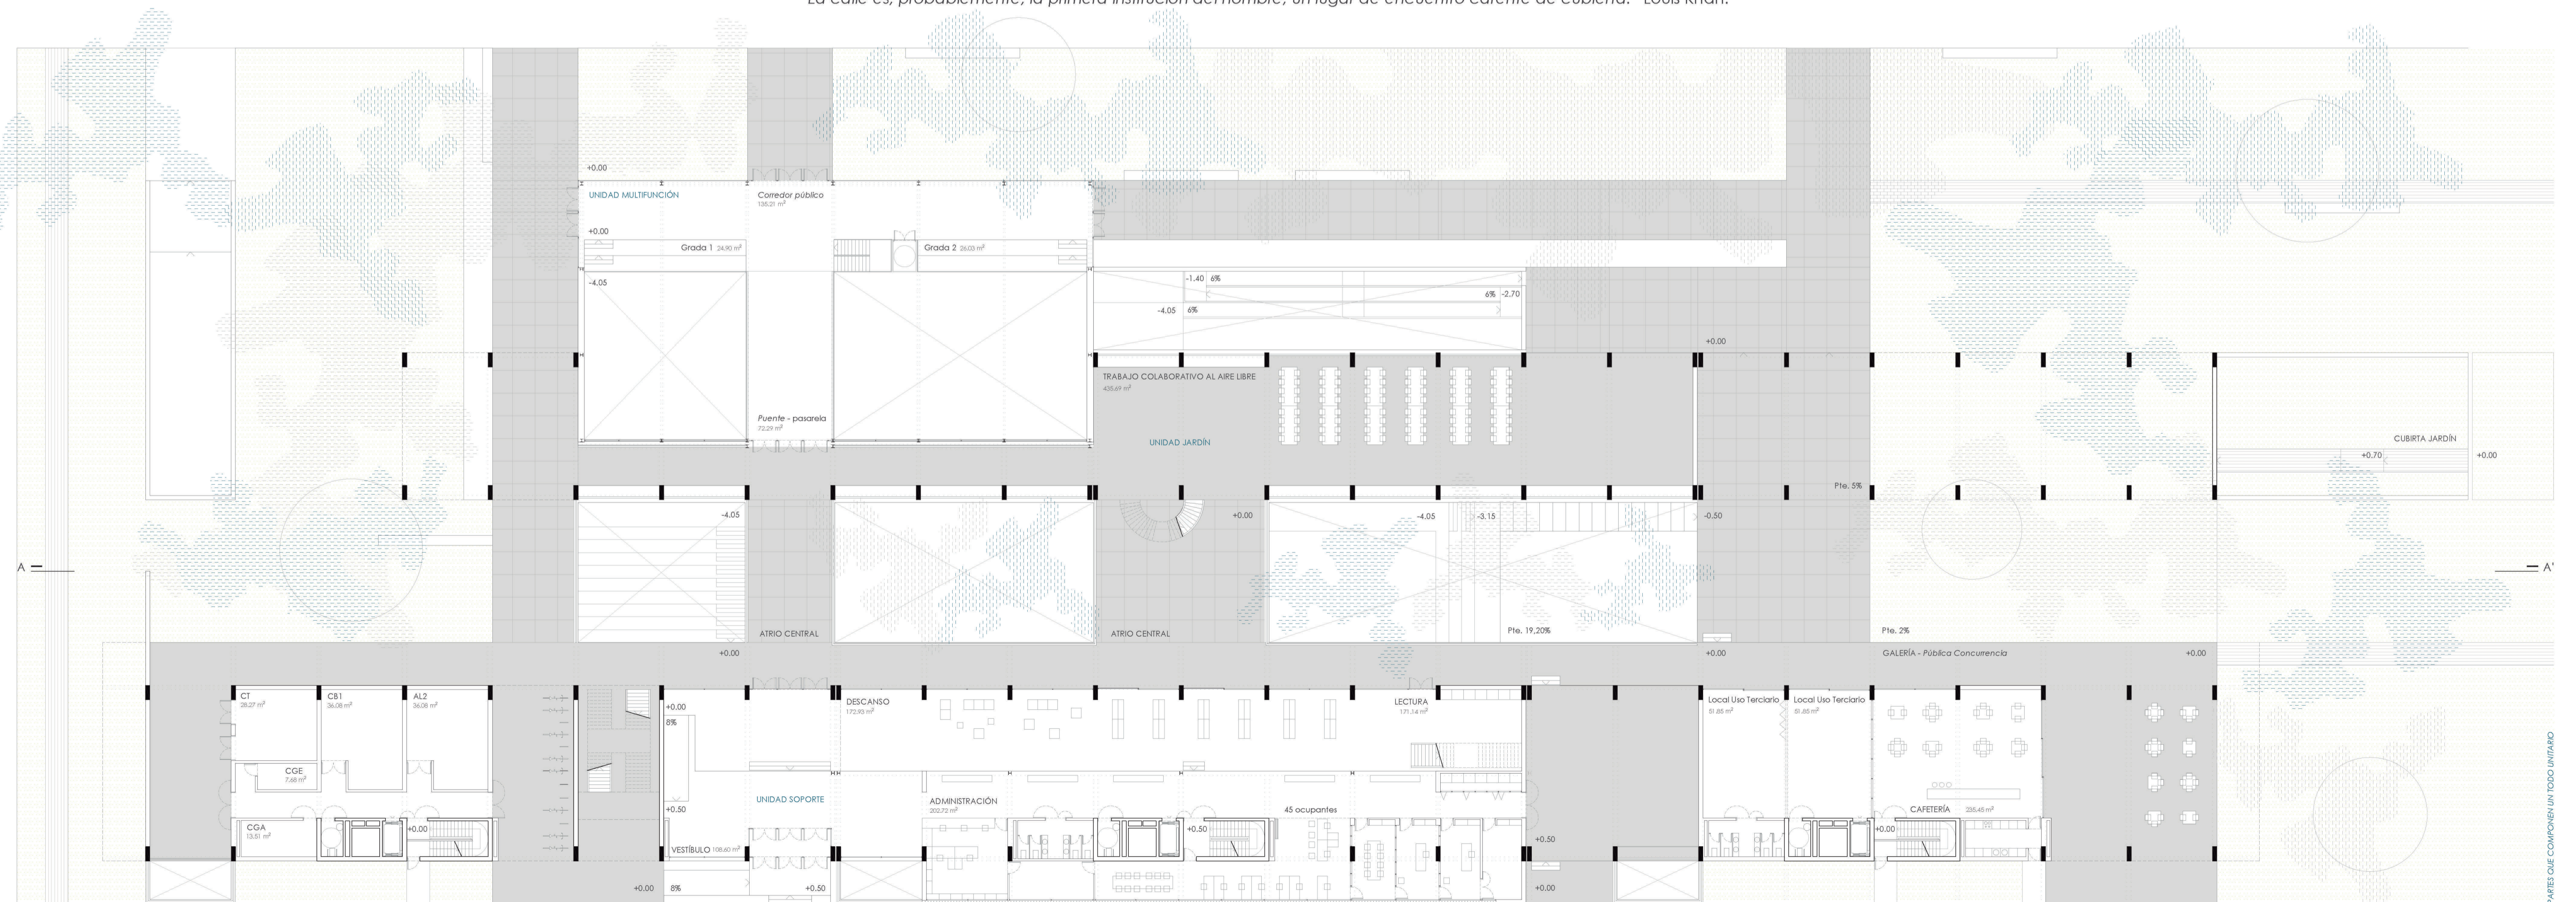

PROYECTO FINAL DE CARRERA
Master Habilitante en Arquitectura E.T.S.A Sevilla
MA02 Curso 2021/2022

PLANTA BAJA, +0.00m, +0.50m

20 m
Escala 1/250