



# HABITANDO UN PAISAJE PROYECTADO


COMPLEJO EDIFICATORIO DE ESPACIOS COLABORATIVOS Y ALOJAMIENTOS TEMPORALES PARA INVESTIGADORES  
DOMÍNGUEZ CABALLOS, MIGUEL DE LOS SANTOS

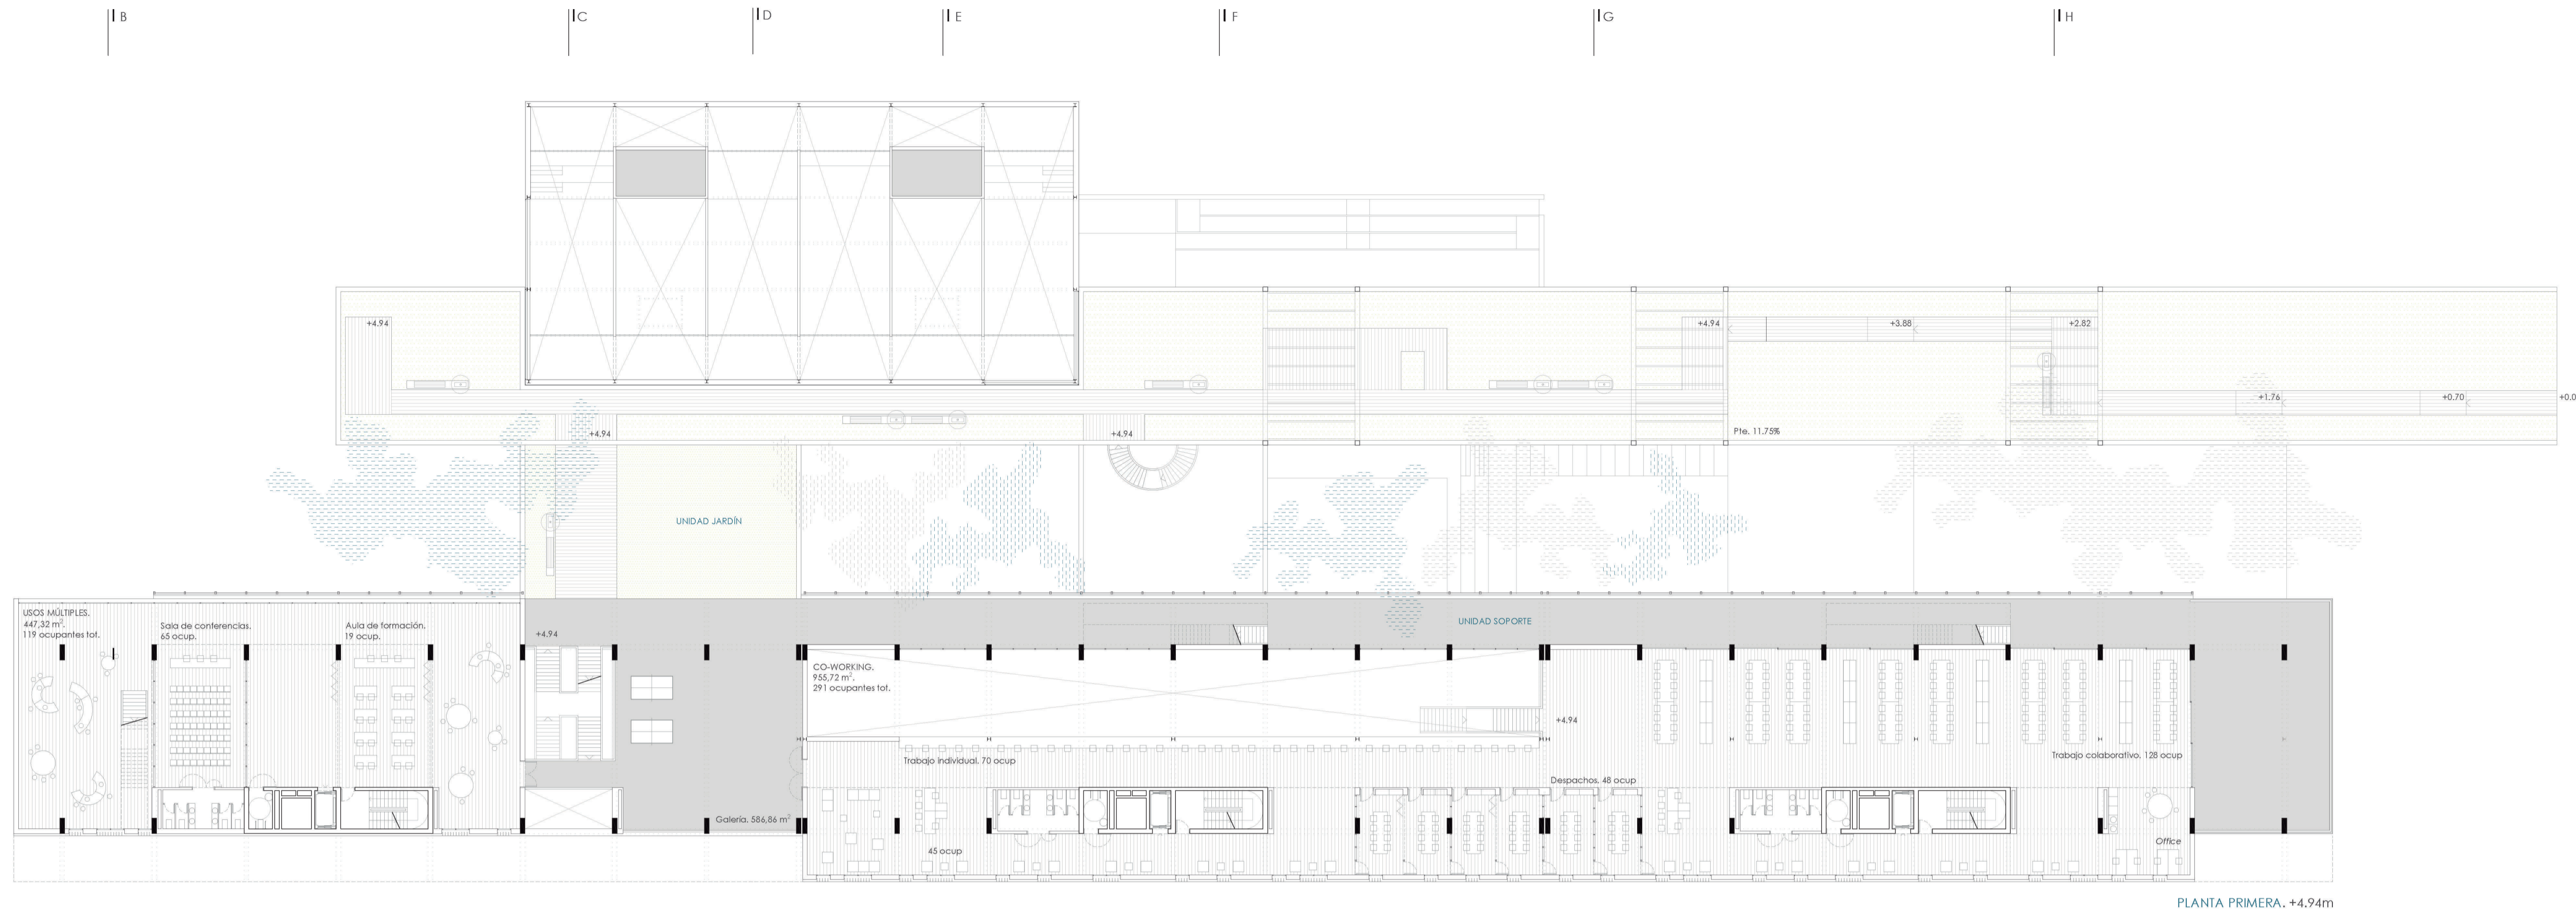


PLANTA PRIMERA. +4.94m

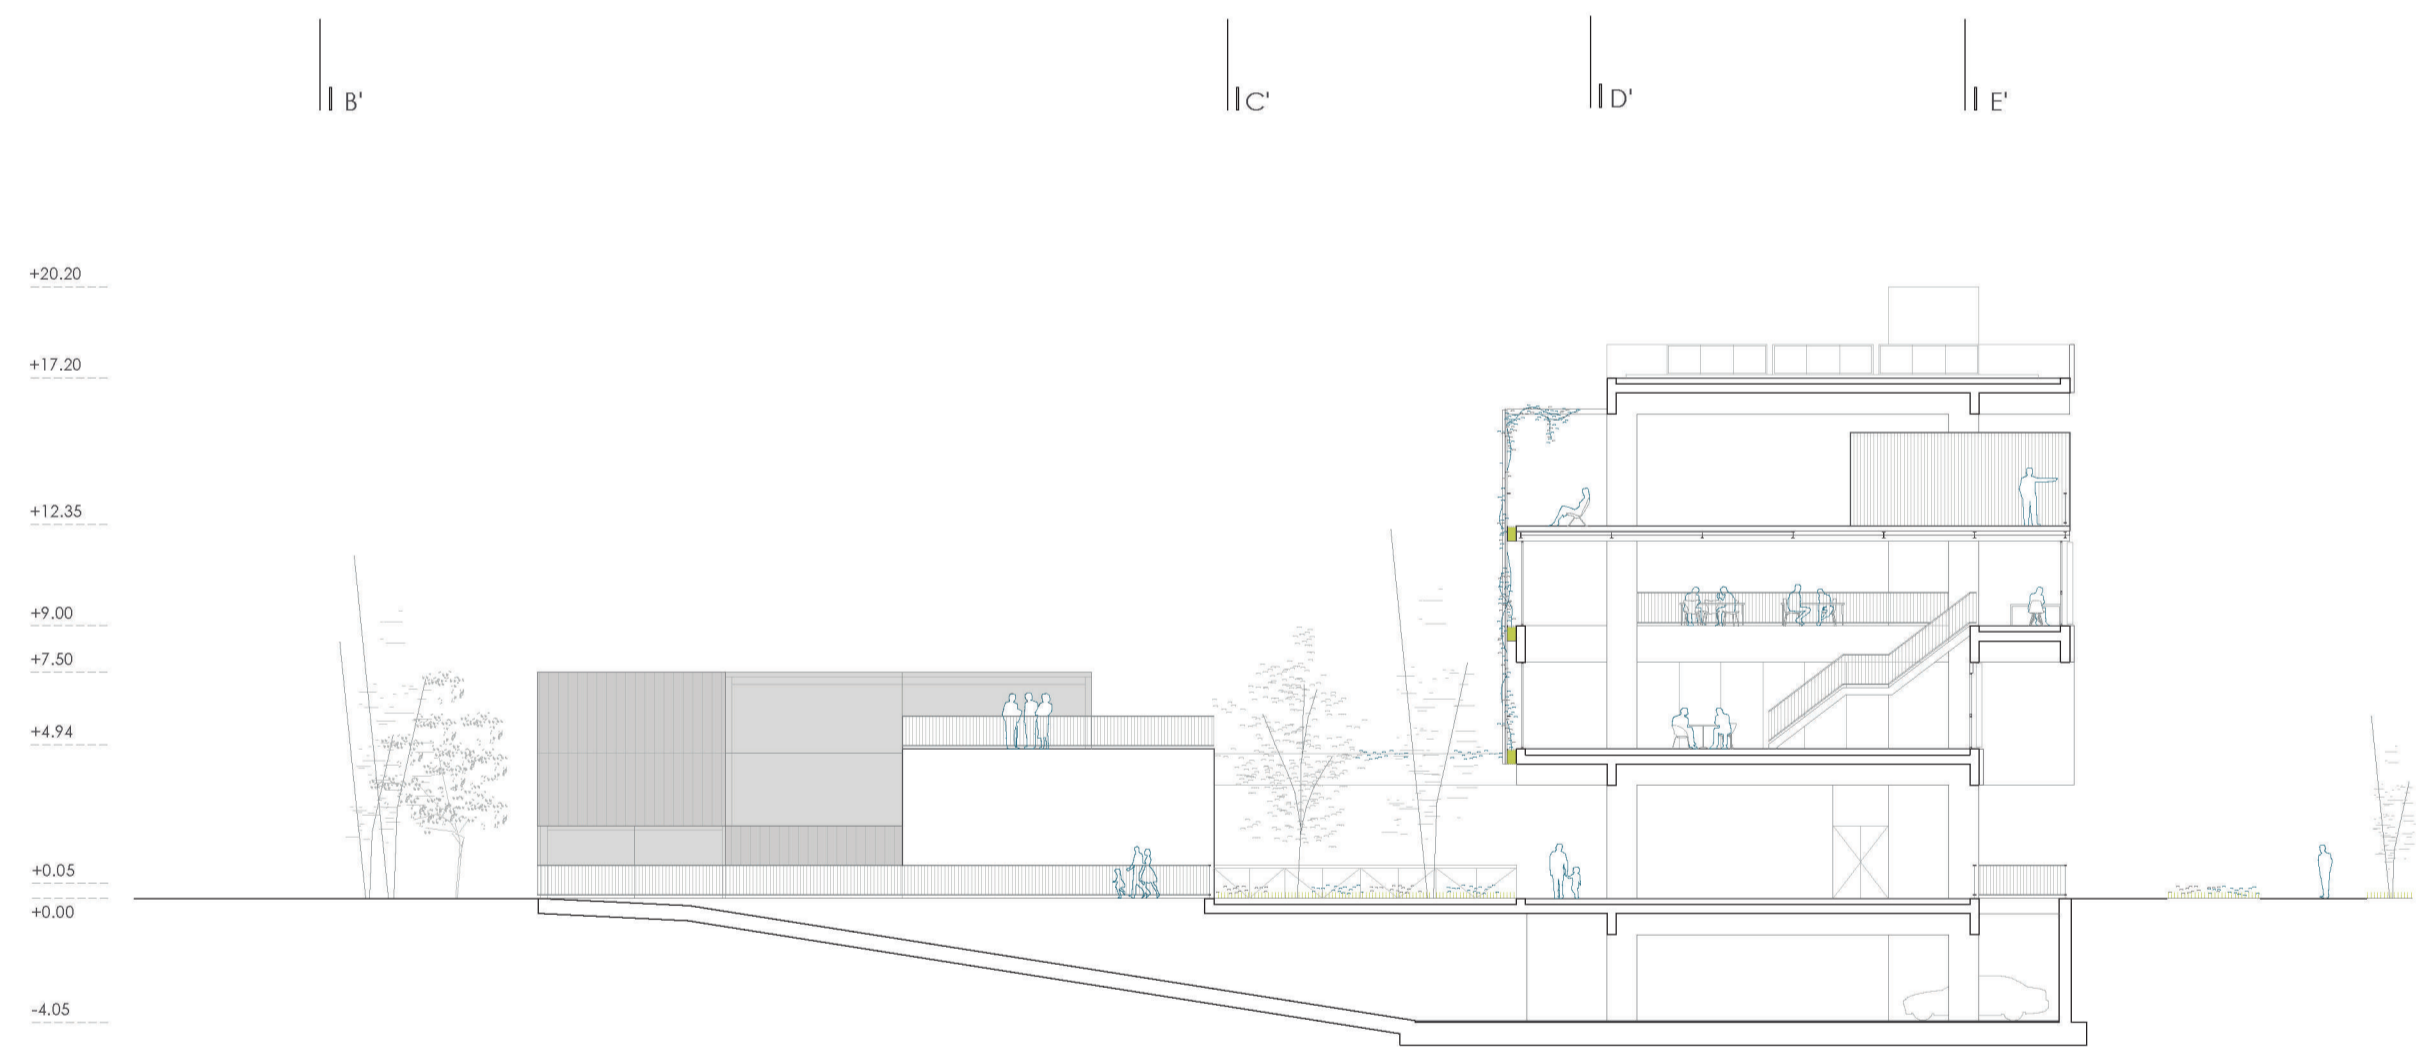


SECCIÓN TRANSVERSAL B-B'

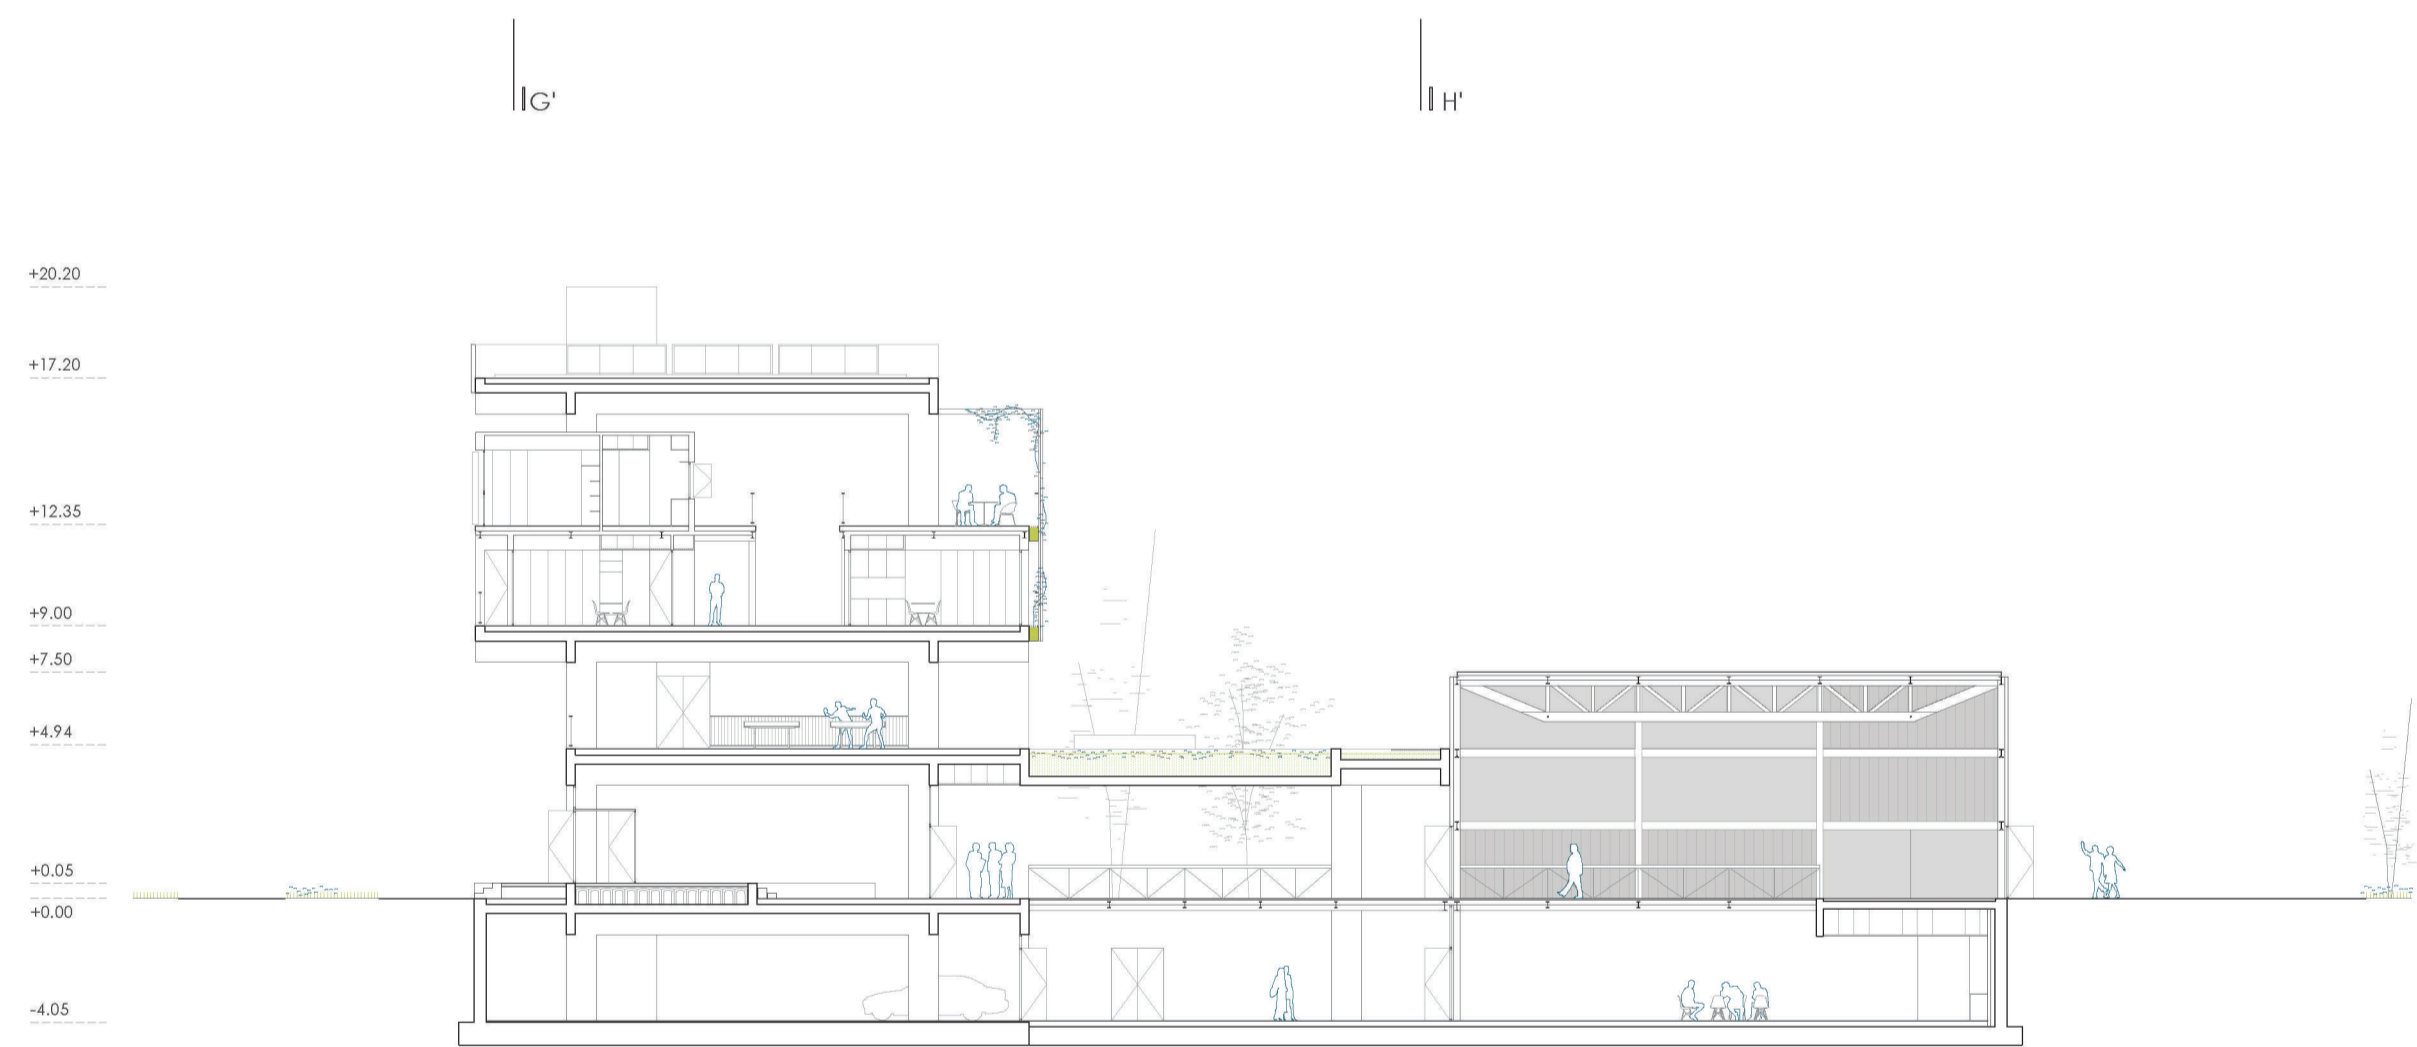

SECCIÓN TRANSVERSAL D-D'

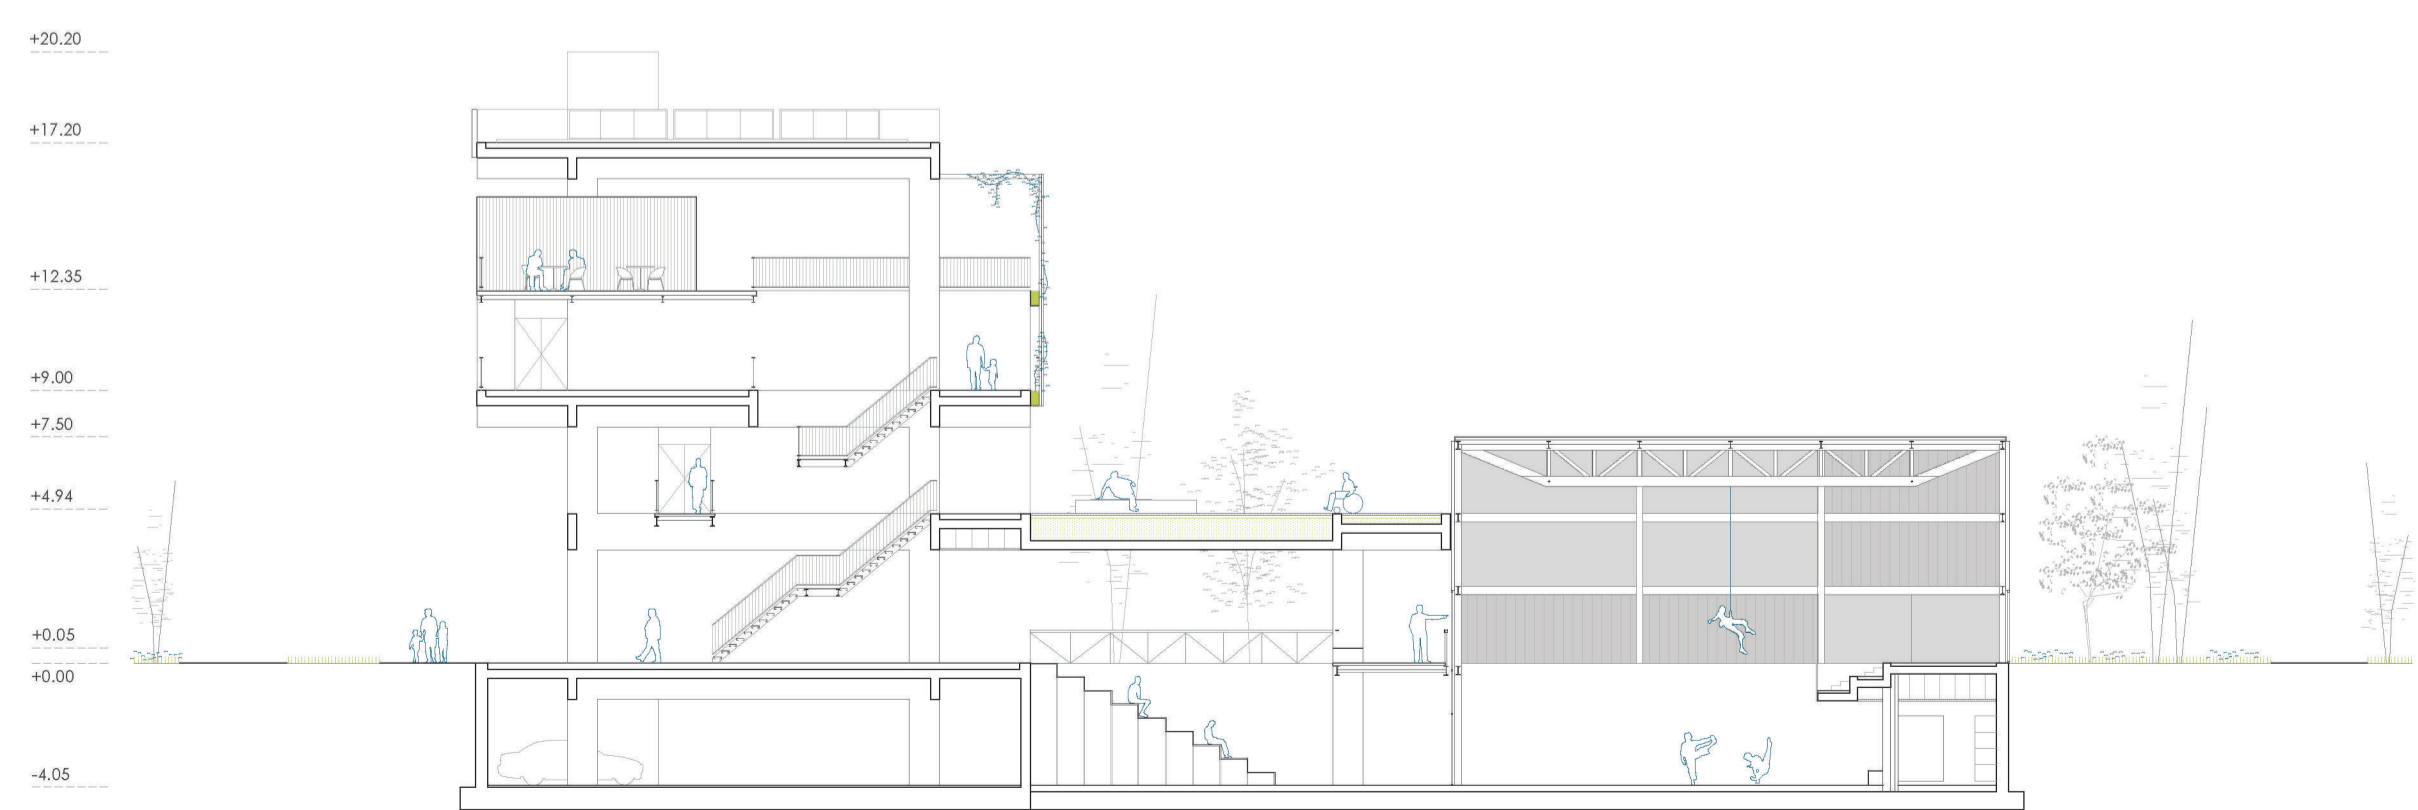

SECCIÓN TRANSVERSAL C-C'

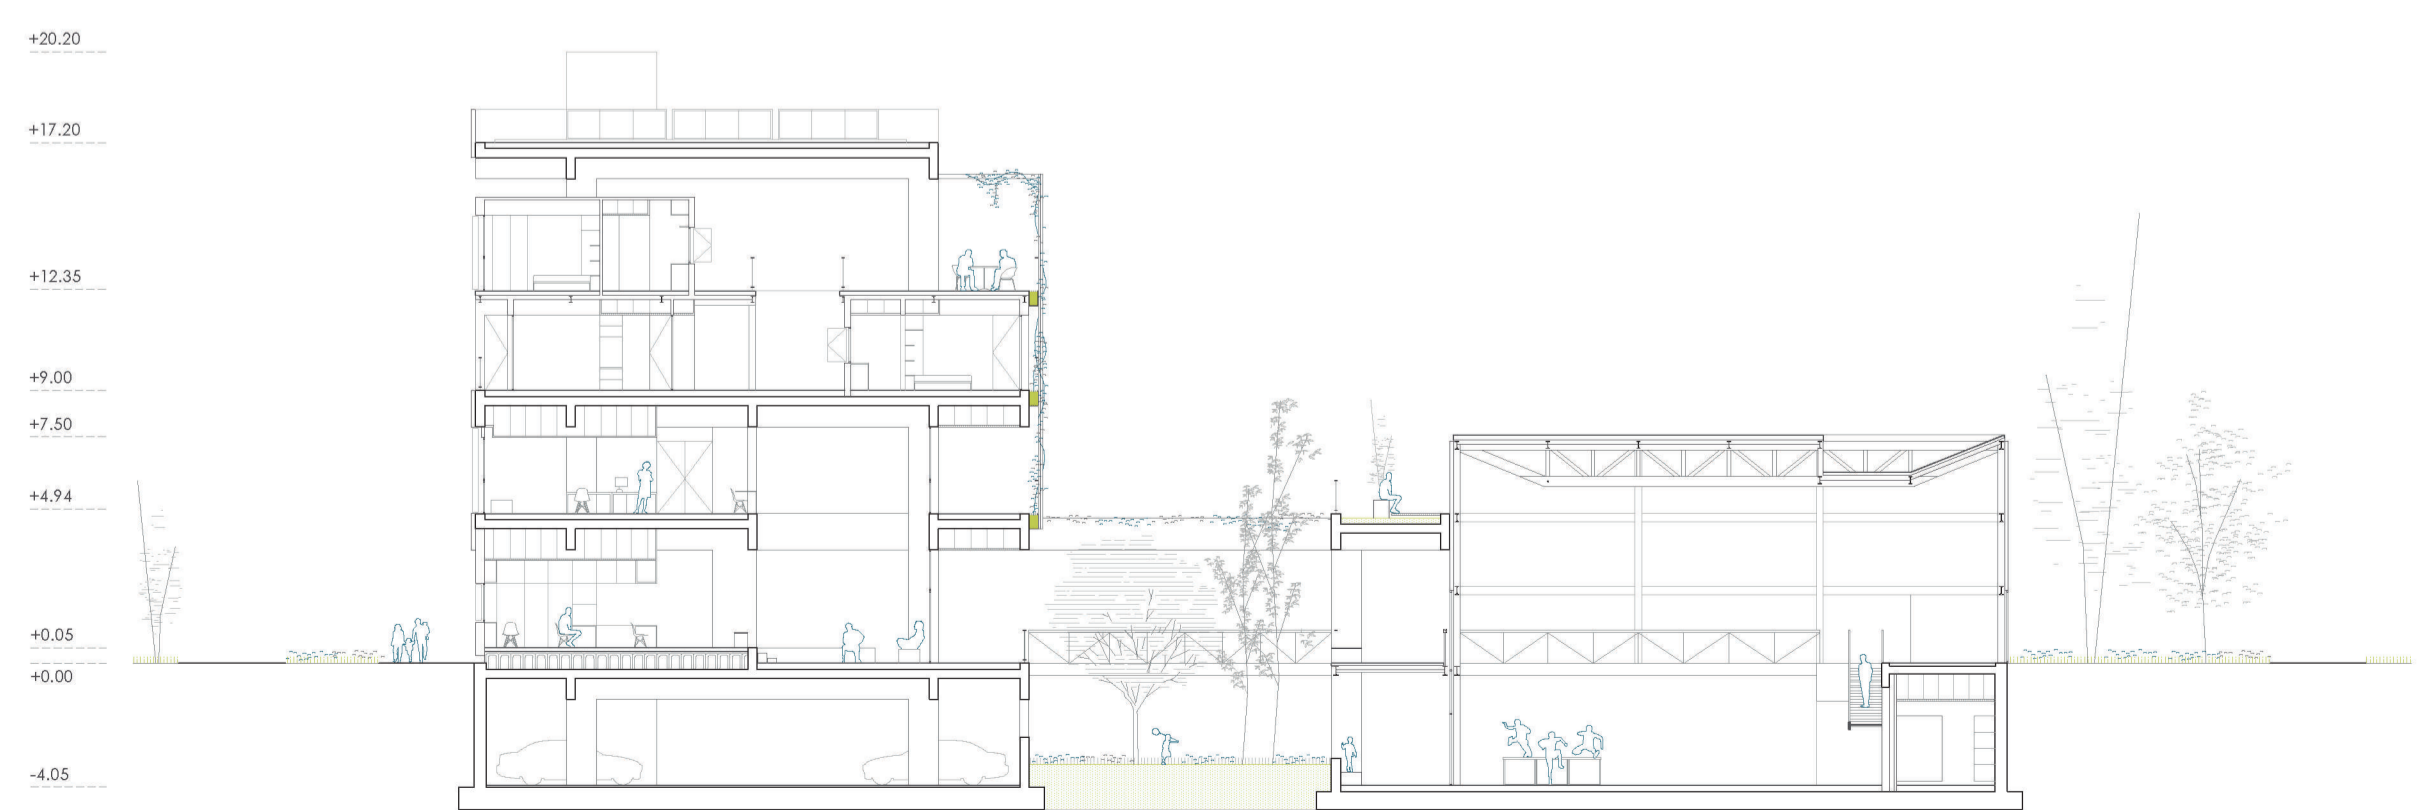

SECCIÓN TRANSVERSAL E-E'

## PLANTAS, ALZADOS Y SECCIONES

PROYECTO FINAL DE CARRERA  
Master Habitante en Arquitectura E.T.S.A. Sevilla  
MA02 Curso 2021/2022



20 m  
Escala 1/250