



# "DIFUMINANDO LOS LÍMITES ENTRE LO PÚBLICO Y LO PRIVADO"


SOPORTE, HANGARES DE PRODUCCIÓN, ESPACIOS COLABORATIVOS Y ALOJAMIENTOS TEMPORALES PARA ARTISTAS.

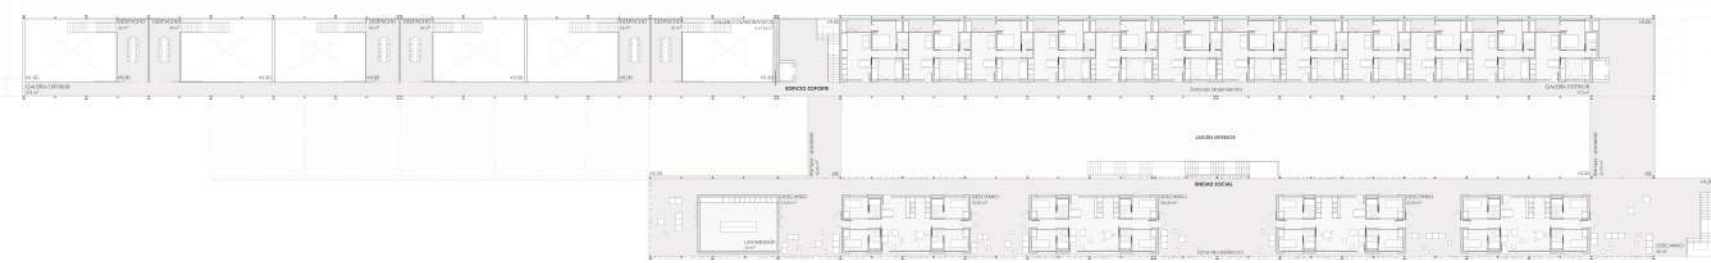

Planta Primera

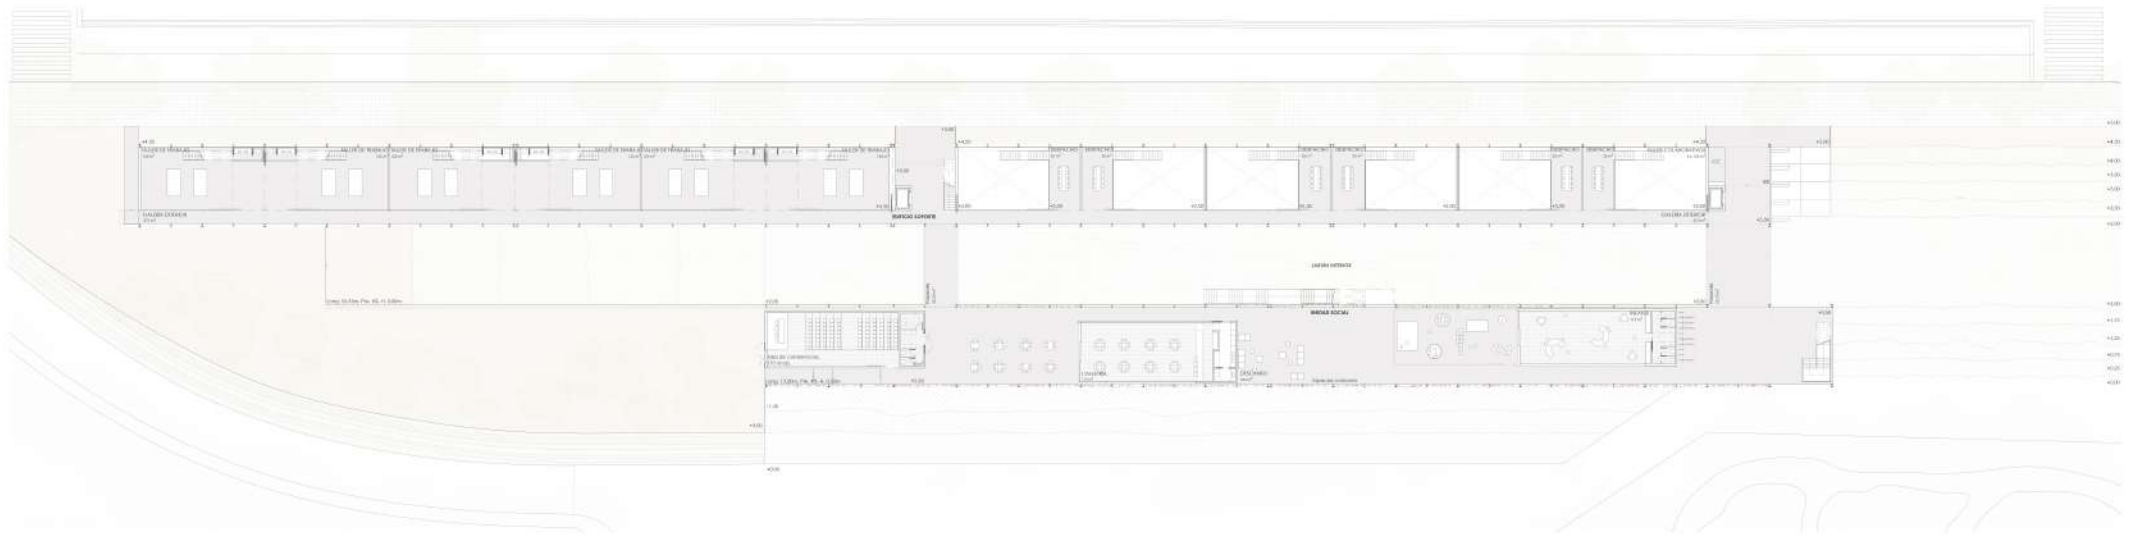

Planta Baja

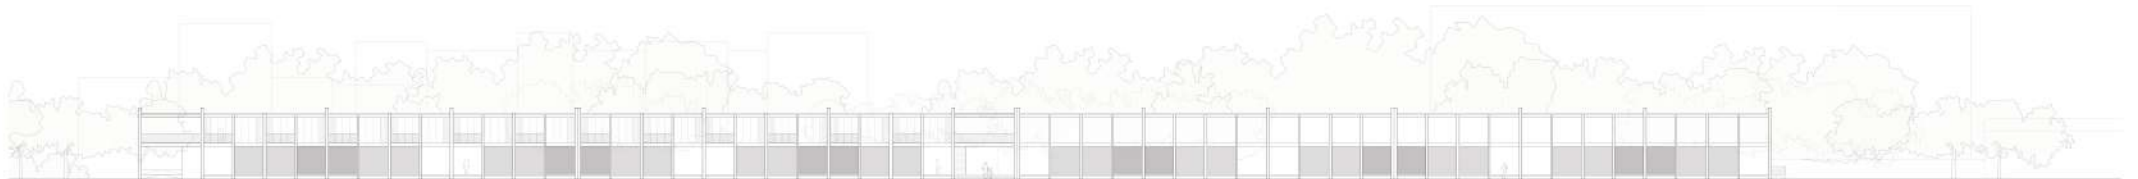

Alzada Noroeste

## PROYECTO BÁSICO II

PROYECTO FINAL DE CARRERA  
Master Habilitante en Arquitectura EISA Sevilla  
MA02 Curso 2022/2023  
Dominguez Cabellos, Patricia

0 5 10 20

30 Escala 1/300