

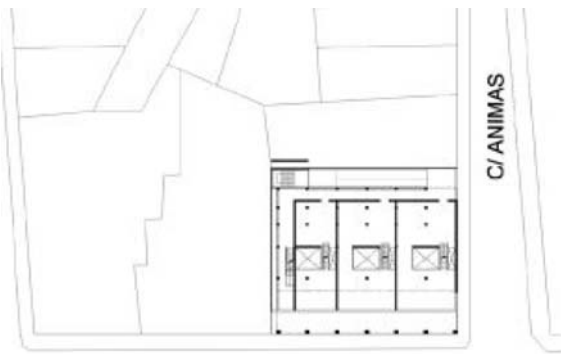


93-0761

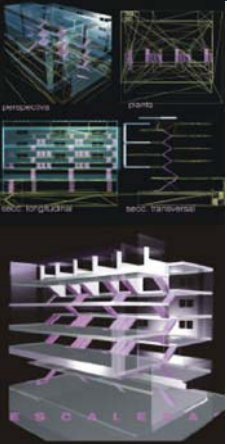


C/ GALIANO


PLANO DE SITUACIÓN

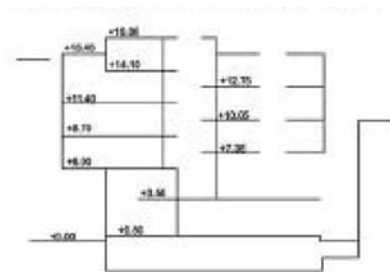


ESQUEMA DE NIVELES

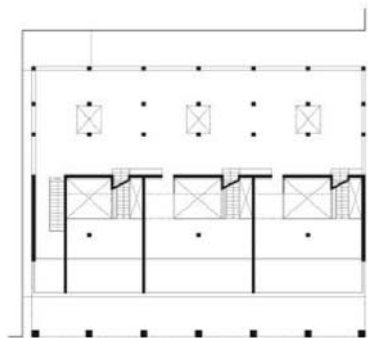


ENTREPLANTA TERRAZA ACCESO. +3.5

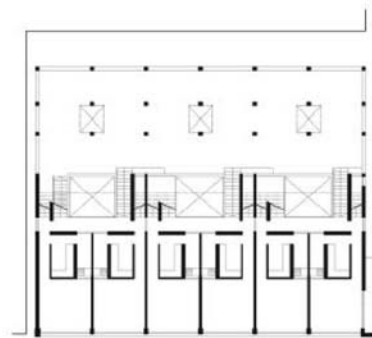


TERRAZA Y PLANTA PRIMERA +3.50 Y +6.00

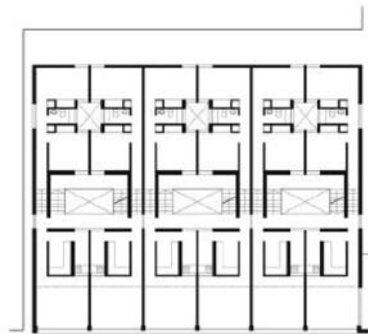


PLANTA PRIMERA Y ENTREPLANTA +7.35 Y +9.70

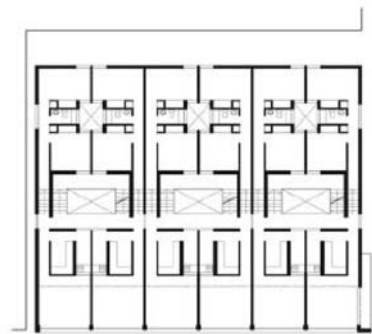

PLANTA SEGUNDA Y ENTREPLANTA +10.50 Y +11.40

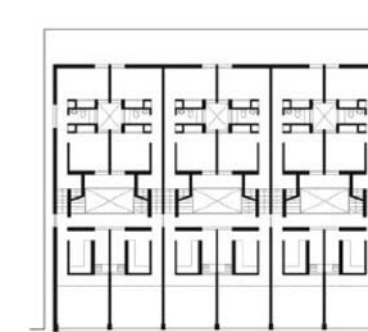


PLANTA TERCERA Y ENTREPLANTA +12.76 Y +15.45

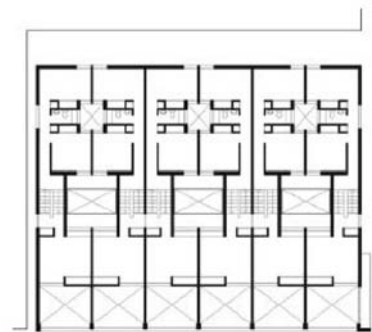


PLANTA CUARTA +12.75 Y +14.10




ESCALA 1:500

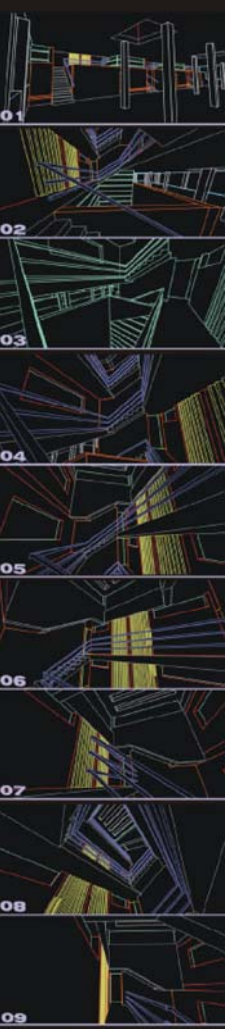

galiano
animas

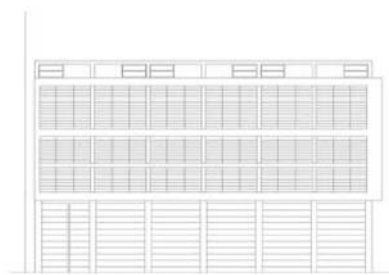

ALZADO GALIANO

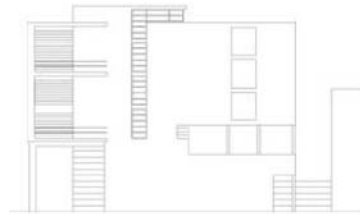

ALZADO ANIMAS


bulevar




galiano
animas




SECCIÓN A.A'

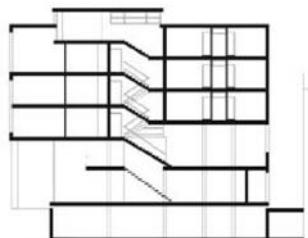


SECCIÓN B.B'

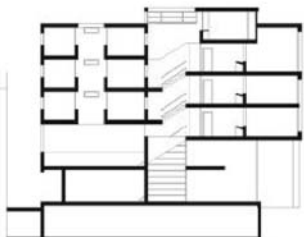


SECCIÓN C.C'

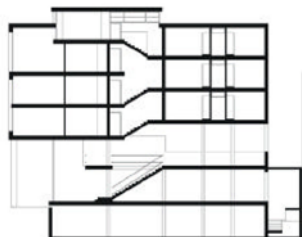

SECCIÓN D.D'

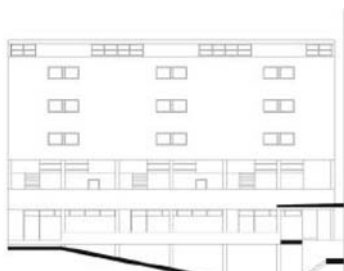

SECCIÓN E.E'

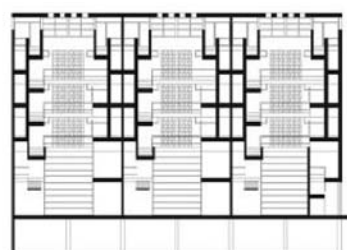

SECCIÓN F.F'

