



Y
e
M
a
y
à


transversales

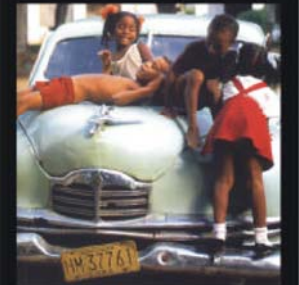


malecon
lealtad

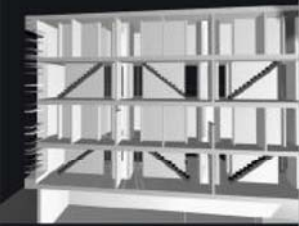


PLANO DE SITUACIÓN

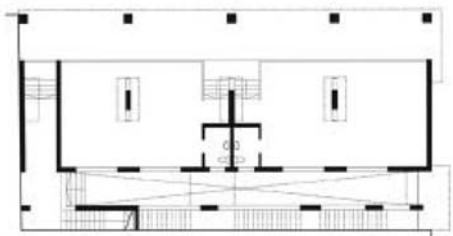


PLANTA BAJA. COTA +1.00

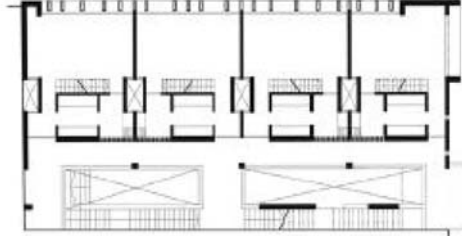


PLANTA PRIMERA. COTA +5.50

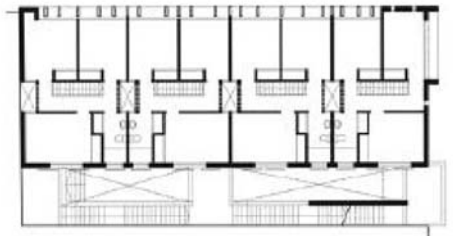


PLANTA SEGUNDA. COTA +8.20

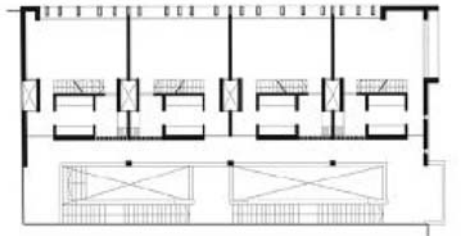


PLANTA PRIMERA. COTA +10.50

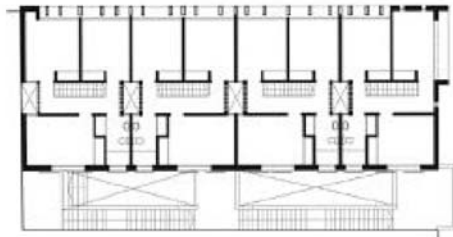

PLANTA CUARTA. COTA +13.60

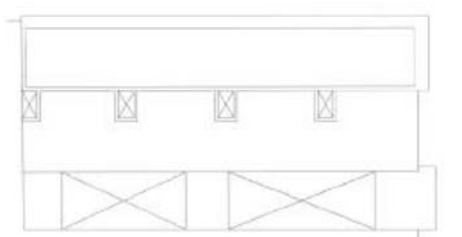

PLANTA CUBIERTA. COTA +10.50

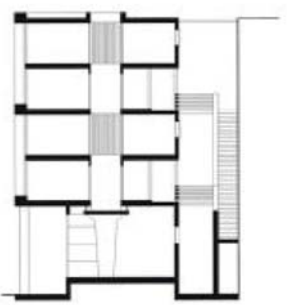


SECCIÓN A.A'





SECCIÓN B.B'

+16.30
+15.08
+10.90
+8.20
-5.00
+1.00

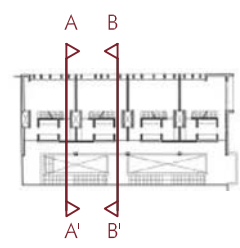


ESCALA 1:500




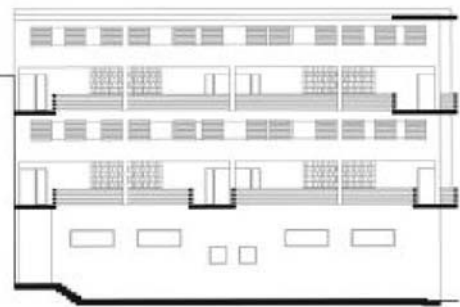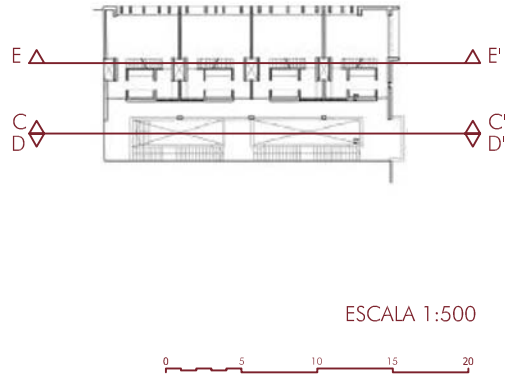


SECCIÓN LOGITUDINAL C.C.

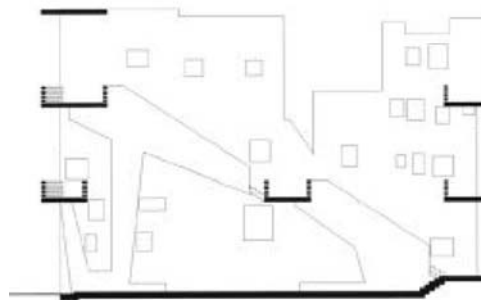

SECCIÓN LOGITUDINAL D.D.

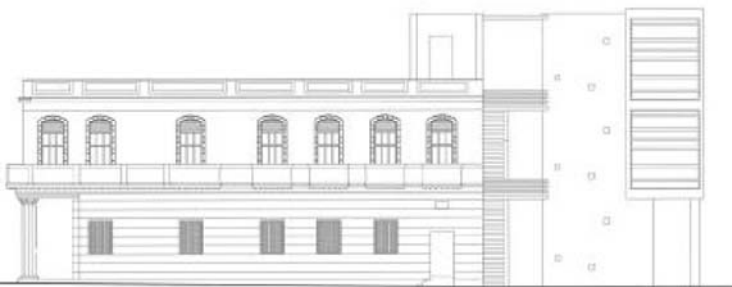

ALZADO LEALTAD

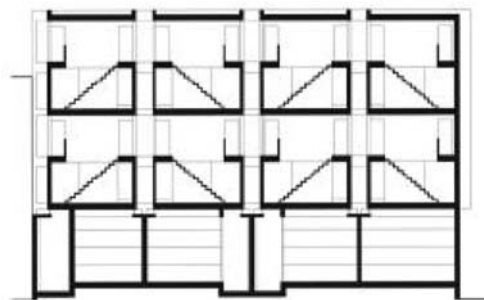

SECCIÓN LOGITUDINAL E.E.


malecon
lealtad



ALZADO MALECÓN



patios

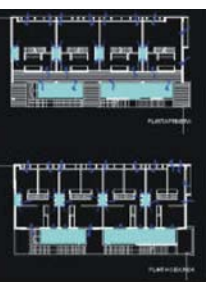

usos

