


ALZADO A-A'

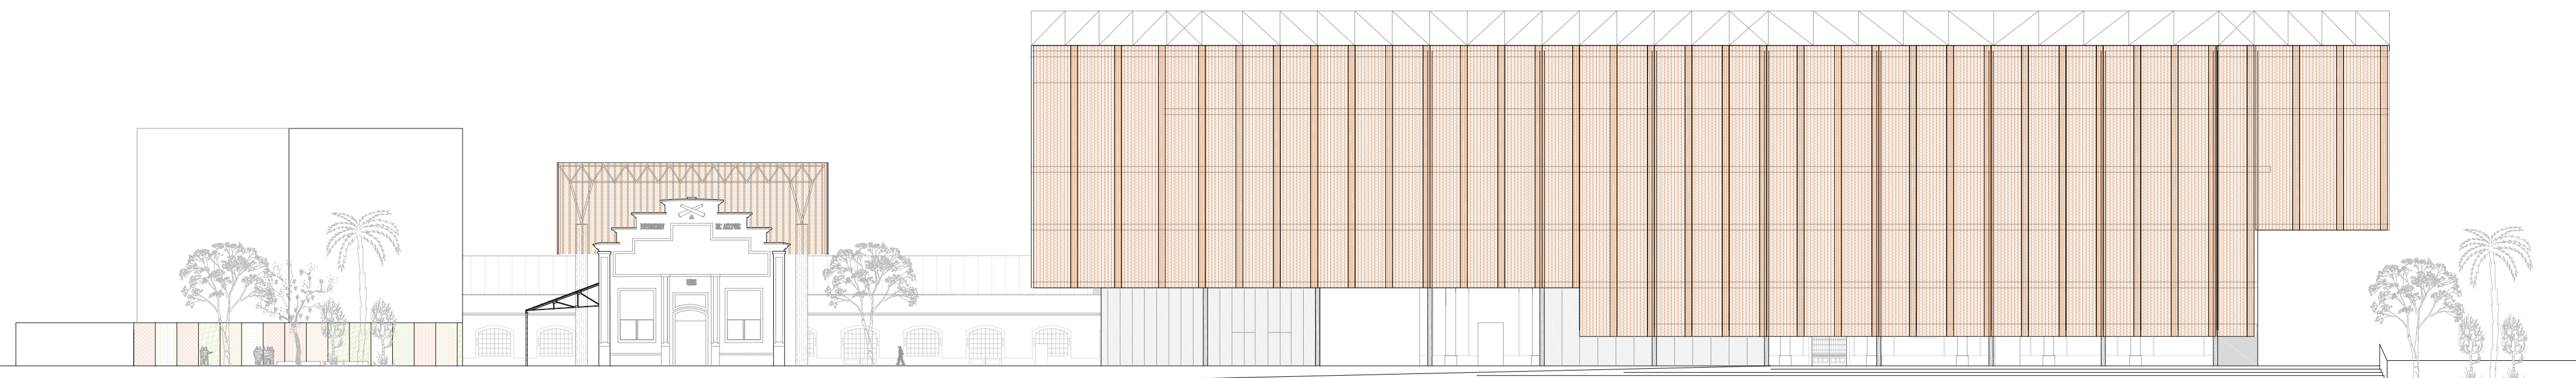

ALZADO A-A'. ALZADO OESTE. NUEVA IMAGEN DE LA FÁBRICA A LA CIUDAD.

"LA MEMORIA APAGADA" - CONSERVATORIO DE DANZA

PLANTA ALTA DE CONJUNTO

ESCALA 1:400

BELEN MANZANO MENDOZA - PFC - MA09 - CURSO 2019/2020

6