




- Planta primera. + 4.00 -

- | | | | | | |
|--|----------------------|--|-----------------------|--|-------------------------------------|
| | SALIDA DE EDIFICIO | | DETECTOR ÓPTICO | | BOCAS DE INCENDIO EQUIPADAS (25 mm) |
| | SALIDA DE PLANTA | | LUZ DE EMERGENCIA | | RED DE ABASTECIMIENTO DE BIES |
| | SALIDA DE RECINTO | | SENTIDO DEL RECORRIDO | | EXTINTOR 21A-113B |
| | SALIDA AL EXTERIOR | | RECORRIDO ALTERNATIVO | | GRUPO DE PRESIÓN |
| | SALIDA DE EMERGENCIA | | DETECTOR TÉRMICO | | ROCIADOR |
| | SALIDA | | DETECTOR TÉRMICO | | PANEL DE CONTROL |
| | SIN SALIDA | | ALARMA SONORA-VISUAL | | |


- | | |
|--|----------------------|
| | CONTADOR |
| | LLAVE DE PASO |
| | VÁLVULA DE FLOTADOR |
| | MANÓMETRO |
| | BOMBA DE ELEVACIÓN |
| | VÁLVULA ANTI RETORNO |
| | FILTRO |
| | VÁLVULA DE VACIADO |
| | ROCIADOR |



- Sector 1: Vivienda alto rendimiento. Uso Residencial Vivienda. Superficie = 968,97 m² < 2500 m²
- Sector 2: Guardería. Uso Docente. Superficie = 202,77 m² < 4000 m²
- Sector 3: Patio interior y zona de control. Uso Pública Concurrencia. Superficie = 2683,2 m² > 2500 m².
- Sector 4: Centro de Procesamiento de Datos (CPD) y Zona de juego individual. Uso Pública Concurrencia. Superficie = 1689,66 m² < 2500 m²
- Sector 5: Juegos recreativos y zona de control. Uso Pública Concurrencia. Superficie = 667,52 m²
- Sector 6: Hall. Estadio. Restaurante Superficie = 2802,88 m² > 2500 m²
- Sector 7: Oficinas y Sala de trabajo. Uso Administrativo. Superficie = 2364,33 m² < 2500 m²
- Sector 8: Biblioteca. Uso Docente. Superficie = 1342,37 m² < 2500 m²
- Sector 9: Universidad. Uso Docente. Superficie = 2664,22 m² < 4000 m²
- Sector 10: Gaming tower. Uso Pública Concurrencia. Superficie = 1526,58 m² < 2500 m²
- Sector 11: Hall y Salón de Actos. Uso Pública Concurrencia. Superficie = 785,61 m² < 2500 m²

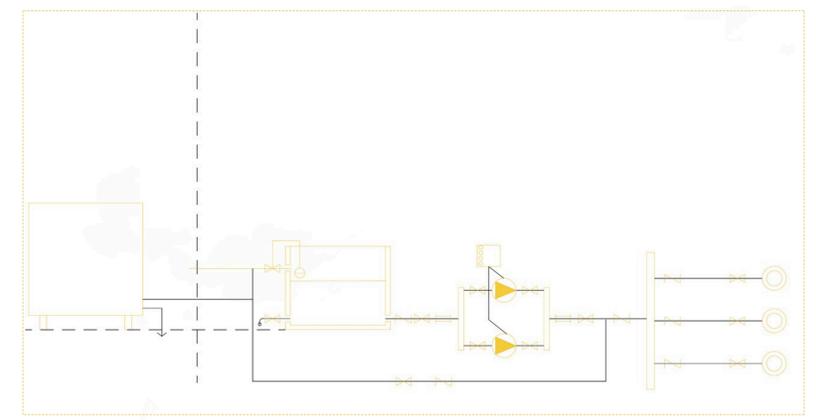

- Esquema extinción automática -

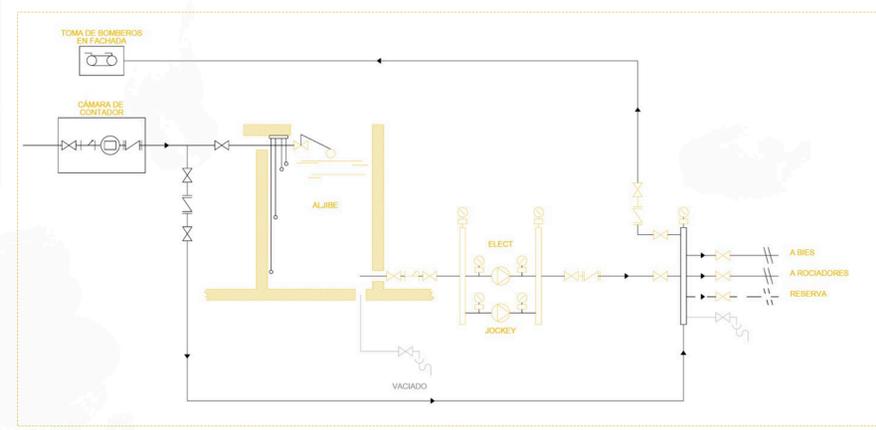

- Esquema extinción incendios -

PROTECCIÓN CONTRA INCENDIOS

REHABILITACIÓN FÁBRICA DE ARTILLERÍA
innovation center

Marina Ruiz Raya pfg06.01 Julio 2020

Escala 1/350

15

ETSA SEVILLA