


INSTALACIÓN DE SEGURIDAD Y TELECOMUNICACIONES. Planta baja \_ Escala 1/200.

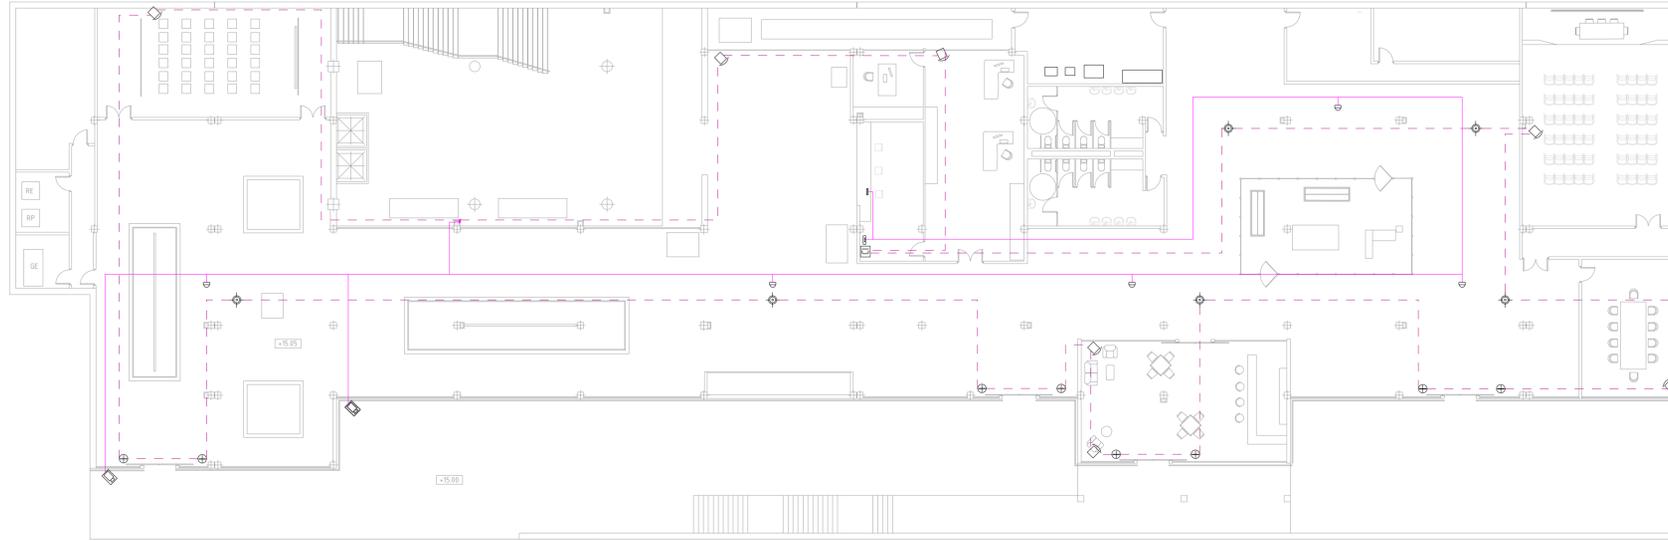

LEYENDA DEL CIRCUITO CERRADO DE TV

- Cable coaxial circuito vídeo bajo tubo
- Monitor CCTV
- Multiplexor / secuenciador + grabador digital conexión IP para transmisión de imágenes.
- Cámara minidomo interior
- Cámara exterior en carcasa IP-66

LEYENDA DE INSTALACIÓN DE SEGURIDAD CONTRA LA INTRUSIÓN

- Central intrusión + comunicador telefónico.
- Detector volumétrico de techo (360º)
- Contacto magnético en puerta.
- Montante instalación.
- Bucle analógico.
- Detector volumétrico de pared (80º)

SISTEMA DE SEGURIDAD

En este edificio se ha llevado a cabo medidas de detección, protección activa. El edificio constará de detección de intrusión mediante detección volumétrica en locales periféricos, aperturas de puertas; control y grabación de imágenes tanto en el exterior como en el interior y además una gestión centralizada de las señales e imágenes. Los detectores volumétricos de pared se han colocado en las paredes de todos los locales, en algunas de las estancias hay varios, debido a las dimensiones de estas. Éstos tienen un área de detección que abarca 80º. Los detectores volumétricos de techo se encuentran colocados en la zona de exposición. En las puertas de entrada al edificio se han colocado cierres magnéticos. Las cámaras de vigilancia exteriores cubren los posibles puntos de acceso al edificio tanto por la calle como desde la zona arqueológica. Las cámaras interiores están ubicadas en la sala de exposición y en el vestíbulo de entrada. El sistema de vigilancia por cámaras está conectado a un monitor de pantalla y al multiplexor siendo también grabador digital.



Cierres magnéticos




Detector volumétrico de pared (80º)




Detector volumétrico de techo (360º)

INSTALACIÓN DE SEGURIDAD Y TELECOMUNICACIONES. Planta primera \_ Escala 1/200.

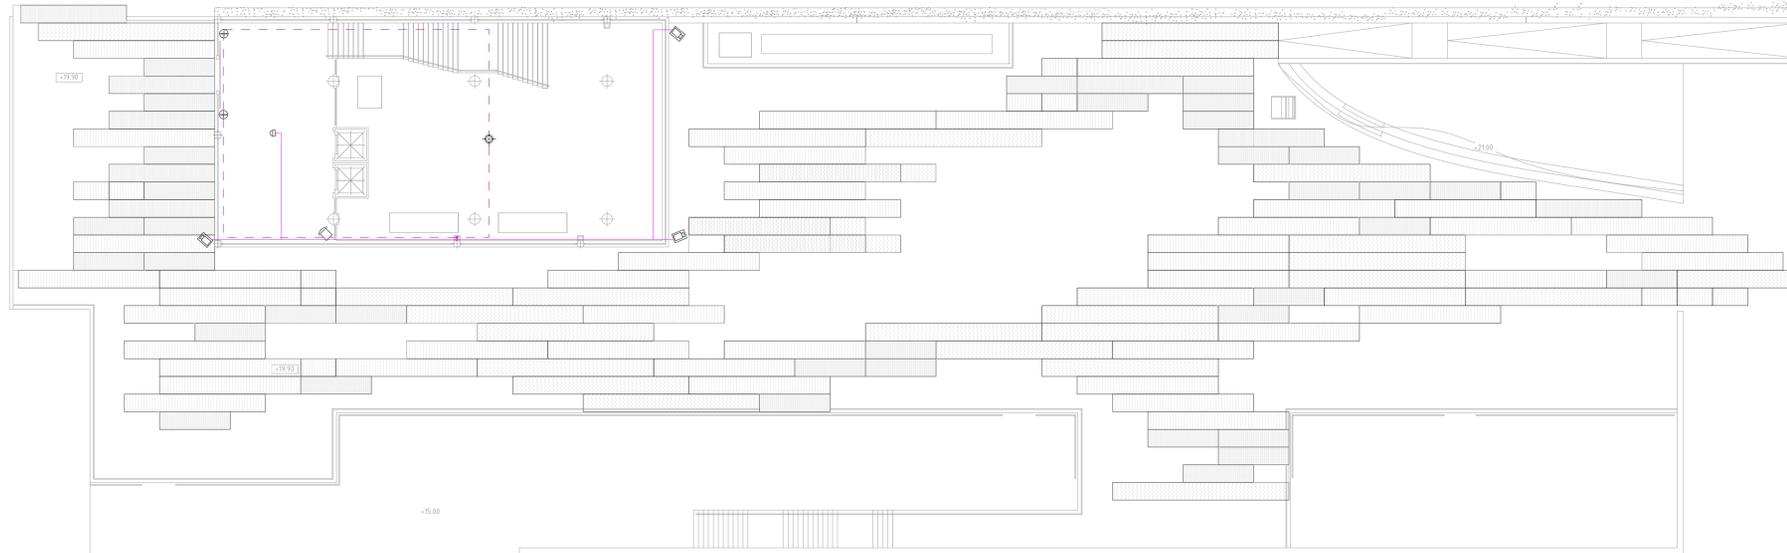

ESQUEMA CONEXIONES MULTIPLEXOR

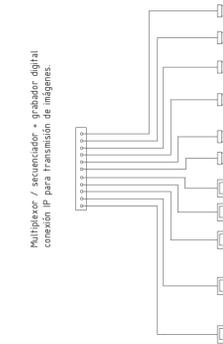

Multiplexor / secuenciador + grabador digital conexión IP para transmisión de imágenes.



Cámara exterior en carcasa IP-66



Cámara minidomo interior