



Tipo de pieza	Formato	Nº de piezas
A	1x1x0.04 m	385
A'	1.07x1x0.07 m	44
B	0.5x1x0.04 m	2094
B'	0.57x1x0.07 m	294
C	1x0.5x0.04 m	874
C'	1.07x0.5x0.07 m	149
D'	0.57x0.5x0.07 m	6
<b>Total</b>		<b>3847</b>

Piezas hidrofugadas

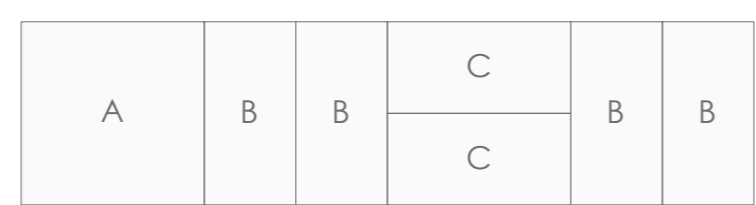


Hilada generadora de la trama a través de su repetición

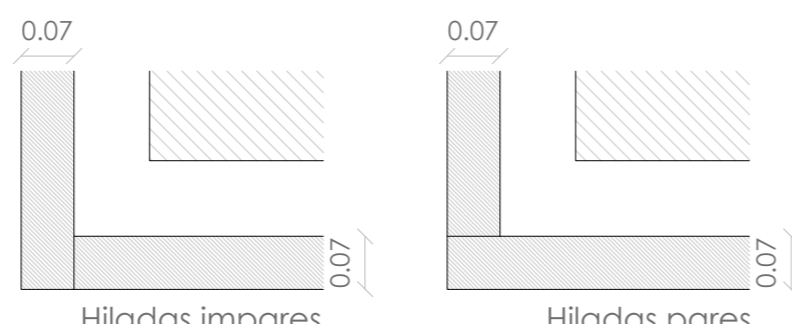


Sección horizontal por esquina


Localización de los bloques

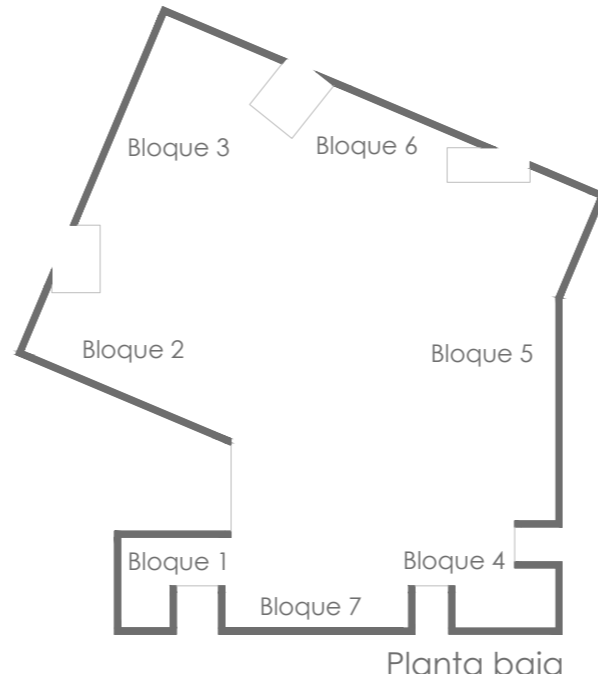


Planta baja

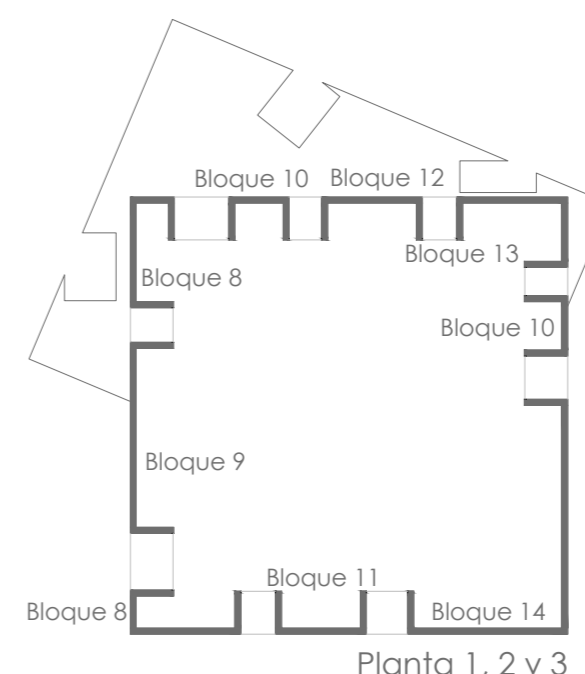


Planta 1, 2 y 3

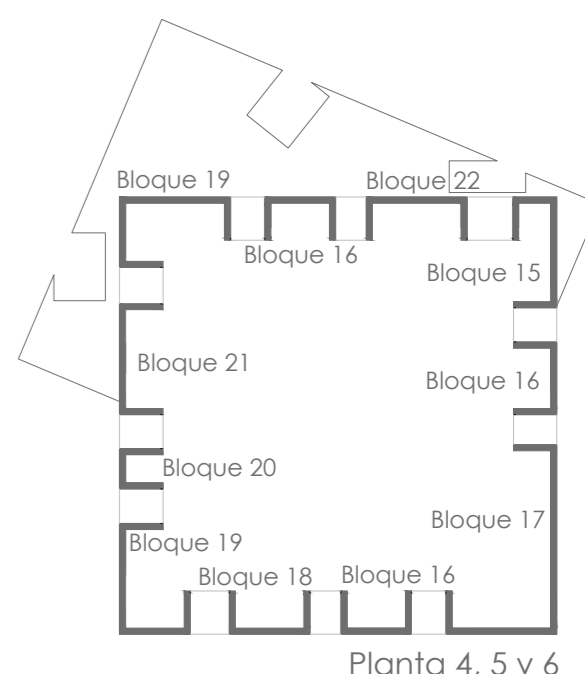


Planta 4, 5 y 6

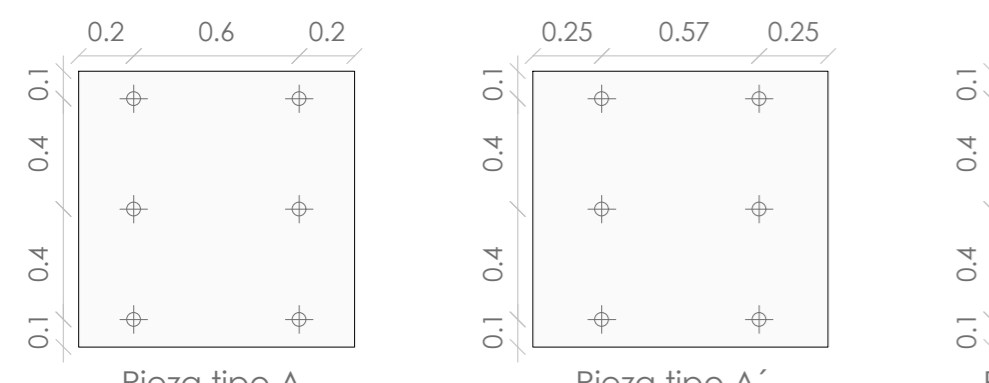


Pieza tipo A

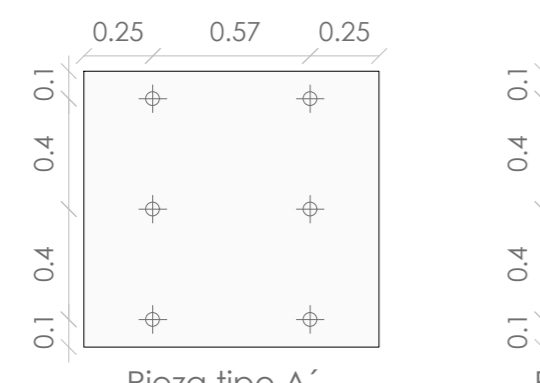


Pieza tipo A'

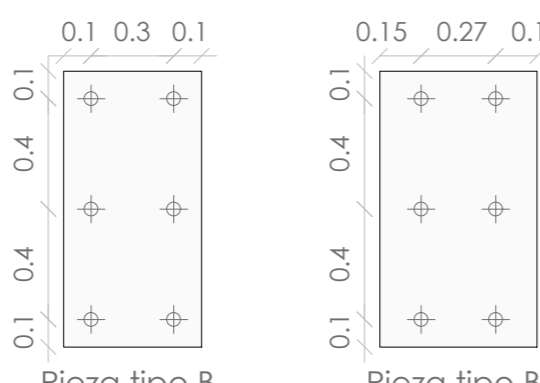


Pieza tipo B

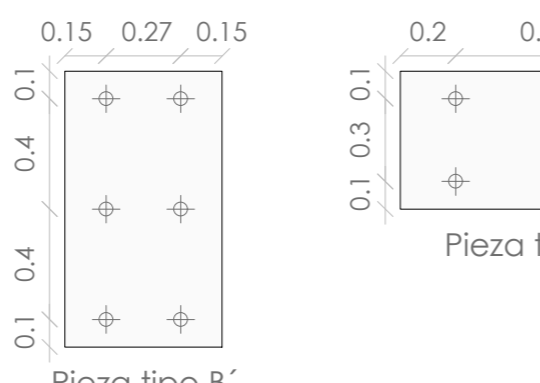


Pieza tipo B'

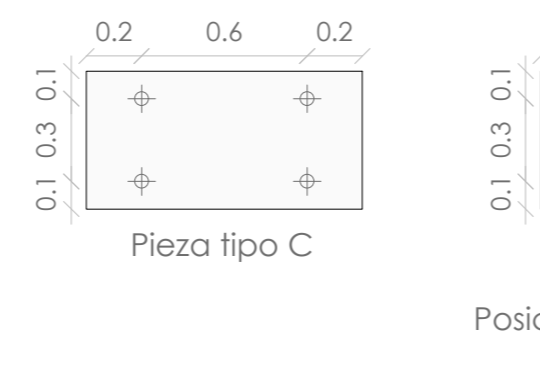

Pieza tipo C

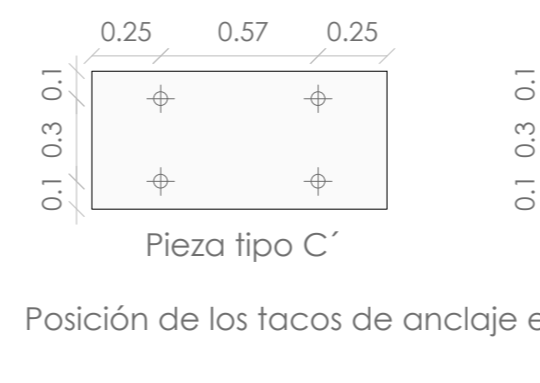


Pieza tipo C'

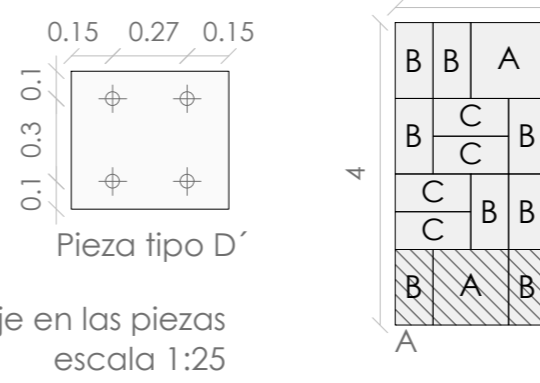


Pieza tipo D'


Posición de los tacos de anclaje en las piezas escala 1:25

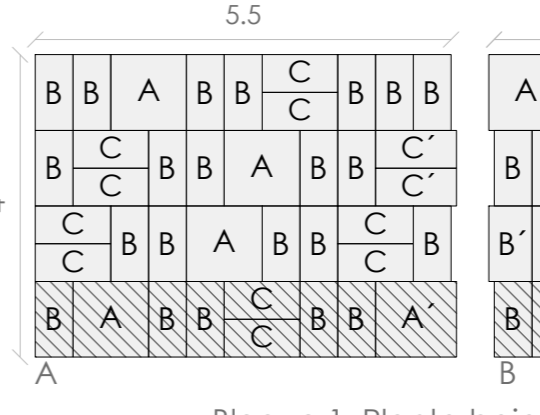


Bloque 1 Planta baja

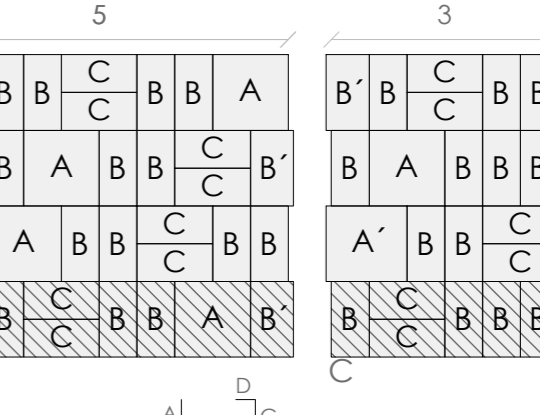


Bloque 2 Planta baja

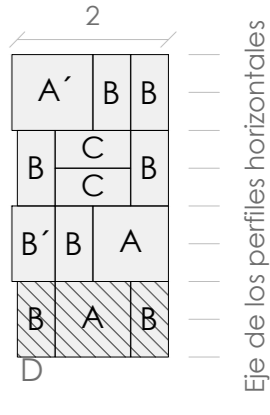


Bloque 3 Planta baja

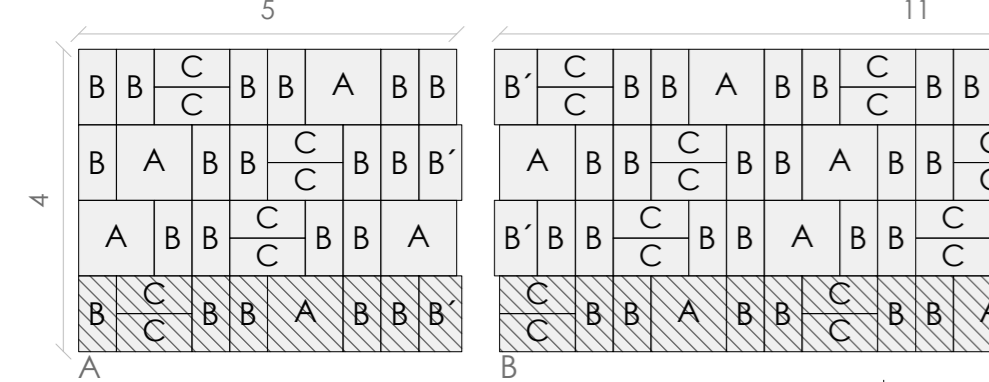


Bloque 4 Planta baja

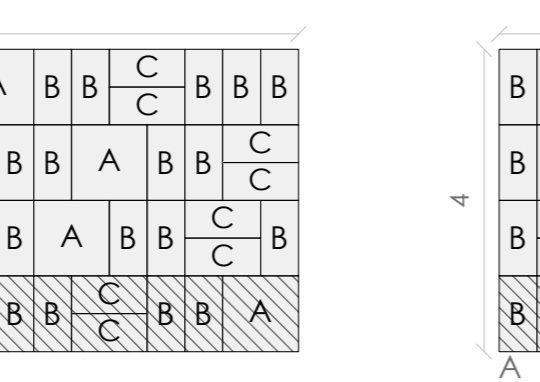


Bloque 5 Planta baja

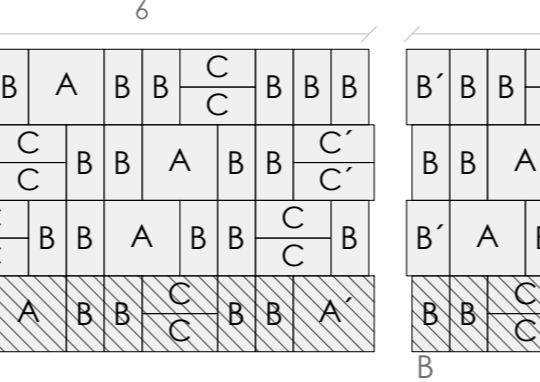


Bloque 6 Planta baja

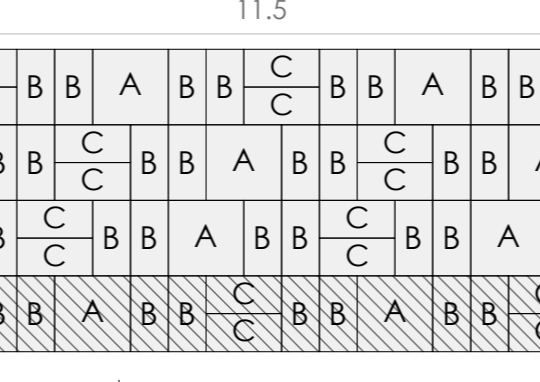


Bloque 7 Planta baja

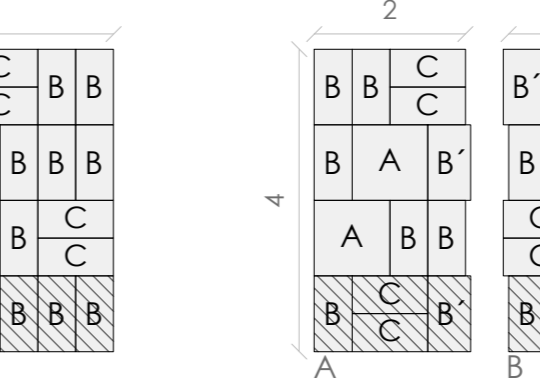


Bloque 8 Plantas 1, 2 y 3

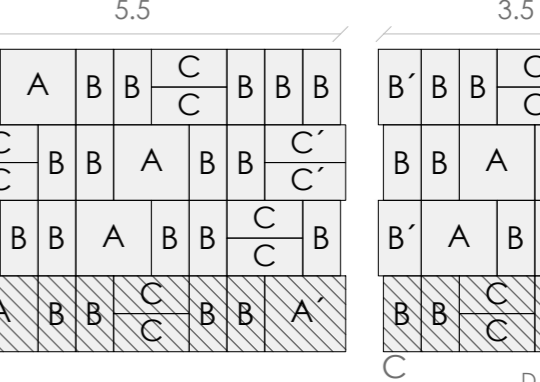


Bloque 9 Plantas 1, 2 y 3

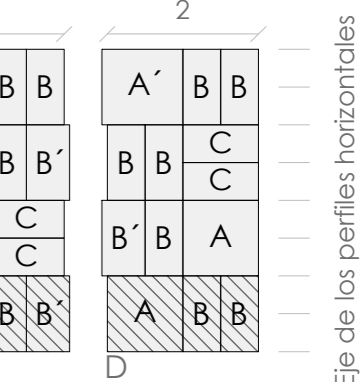


Bloque 10 Plantas 1, 2 y 3

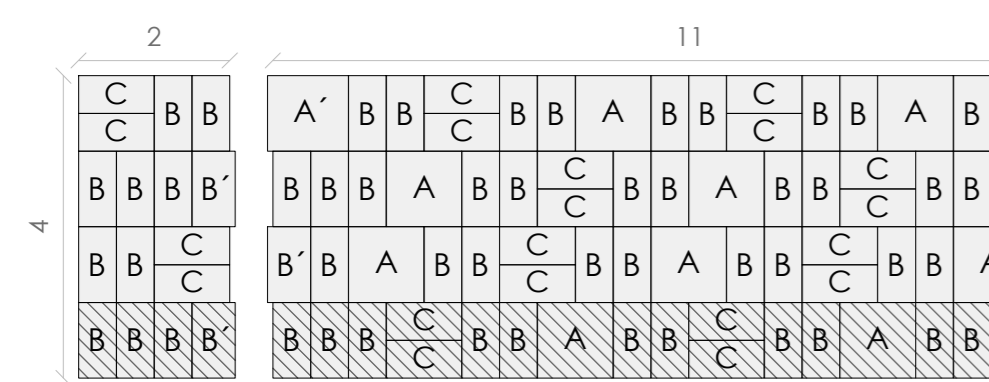


Bloque 11 Plantas 1, 2 y 3

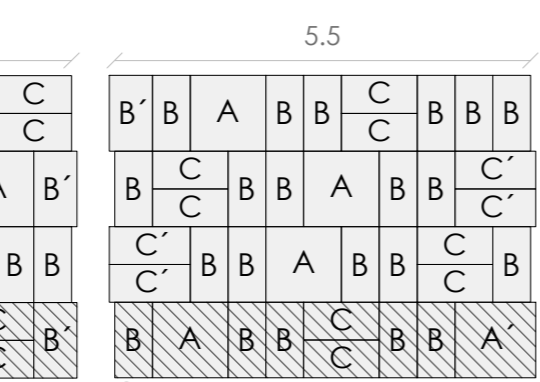


Bloque 12 Plantas 1, 2 y 3

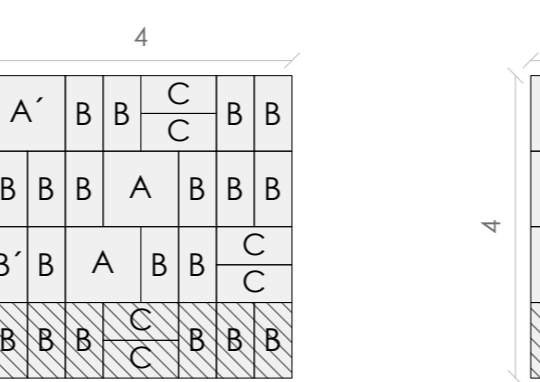


Bloque 13 Plantas 1, 2 y 3

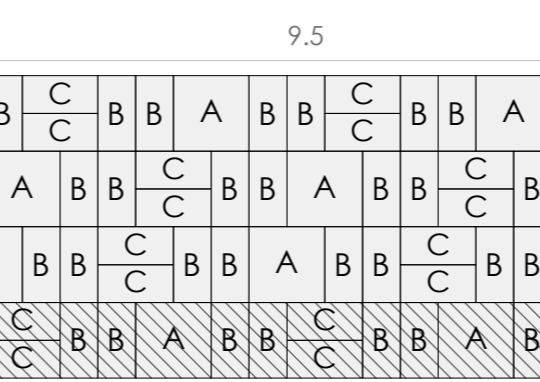


Bloque 14 Plantas 1, 2 y 3

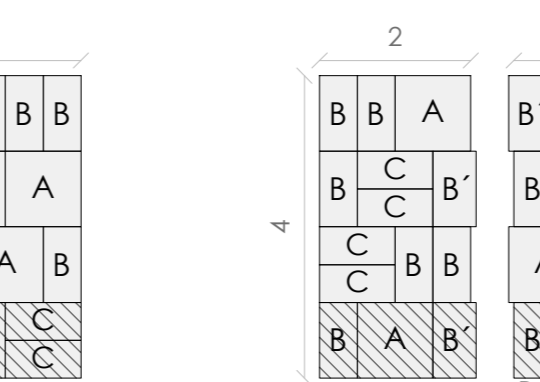


Bloque 15 Plantas 4, 5 y 6

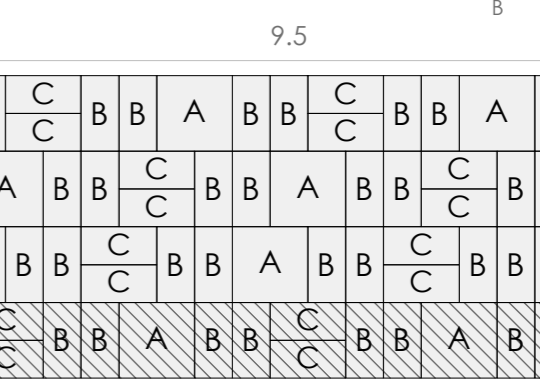


Bloque 16 Plantas 4, 5 y 6

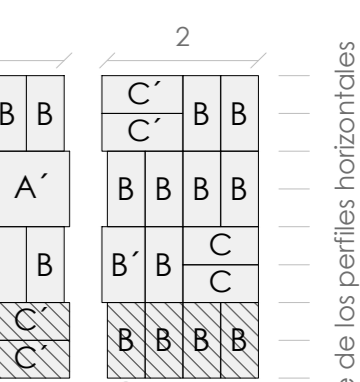


Bloque 17 Plantas 4, 5 y 6

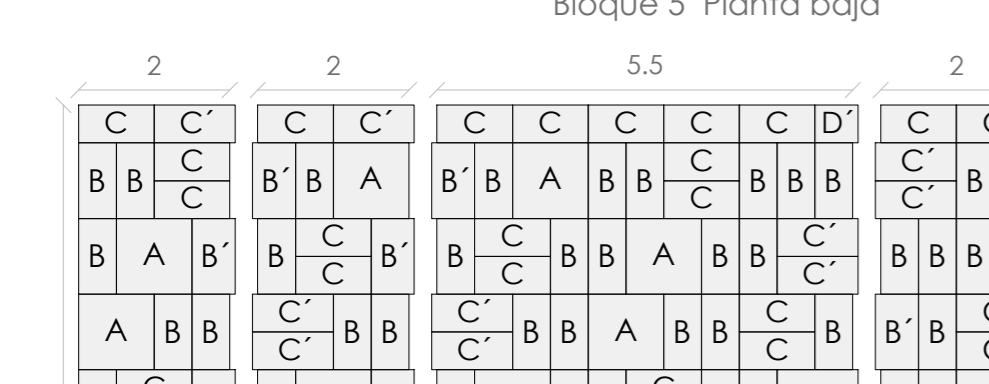


Bloque 18 Plantas 4, 5 y 6

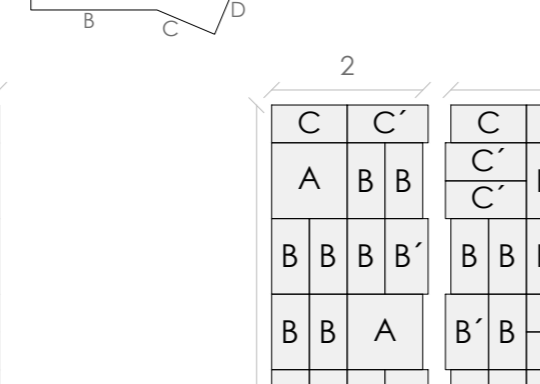


Bloque 19 Plantas 4, 5 y 6

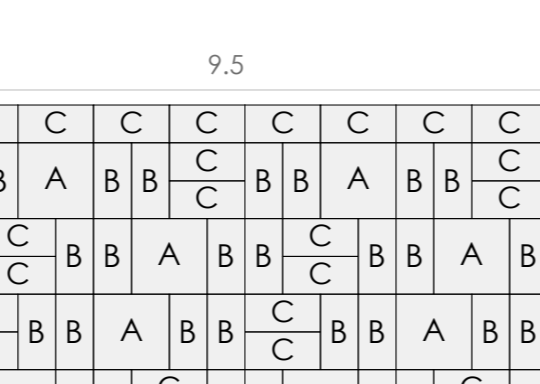

Bloque 20 Plantas 4, 5 y 6

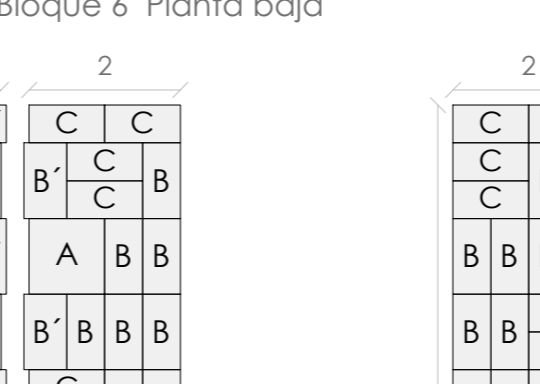

Bloque 21 Plantas 4, 5 y 6

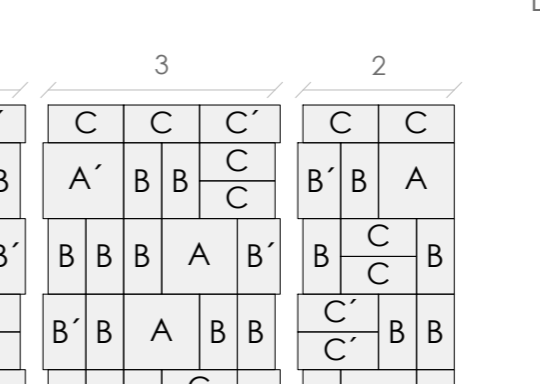

Bloque 22 Plantas 4, 5 y 6

Eje de los perfiles horizontales PF-AL-HTR120 cada 0.5 m

Eje de los perfiles horizontales PF-AL-HTR120 cada 0.5 m

