

Habitar la huerta



{Cooperativa eco-sostenible junto al parque miraflores, Sevilla}

• Lo privado •

Un catálogo de habitares posibles

Planificar el espacio íntimo del usuario. La estrategia adoptada libera la planta con el objetivo de conseguir la mayor flexibilidad posible. Para ello, se disponen dos elementos fundamentales: Por una parte, el núcleo central, umbral entre la zona de día y de noche, que integra el núcleo húmedo de la vivienda -cocina y baño, respectivamente- y, por tanto, en el se incluyen los elementos verticales técnicos previstos para el paso de instalaciones. Constructivamente, este mueble permite también rebajar el techo e incorporar las instalaciones de climatización y ventilación.

Por otra, las bandas laterales flexibles que rodean el perímetro de la cápsula vivienda, donde se concentra todo el programa funcional, mueble camas abatibles, almacenamiento, mesa abatible, estanterías, roperos, etc, que otorgan de flexibilidad a la vivienda. En ese sentido, se recoge un catálogo de las posibles variables fruto de la adaptación del tipo residencial por parte del usuario en función a sus necesidades.

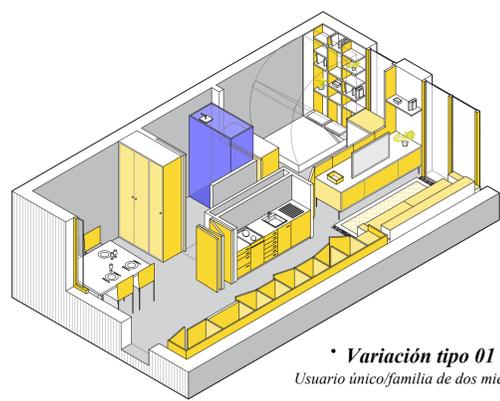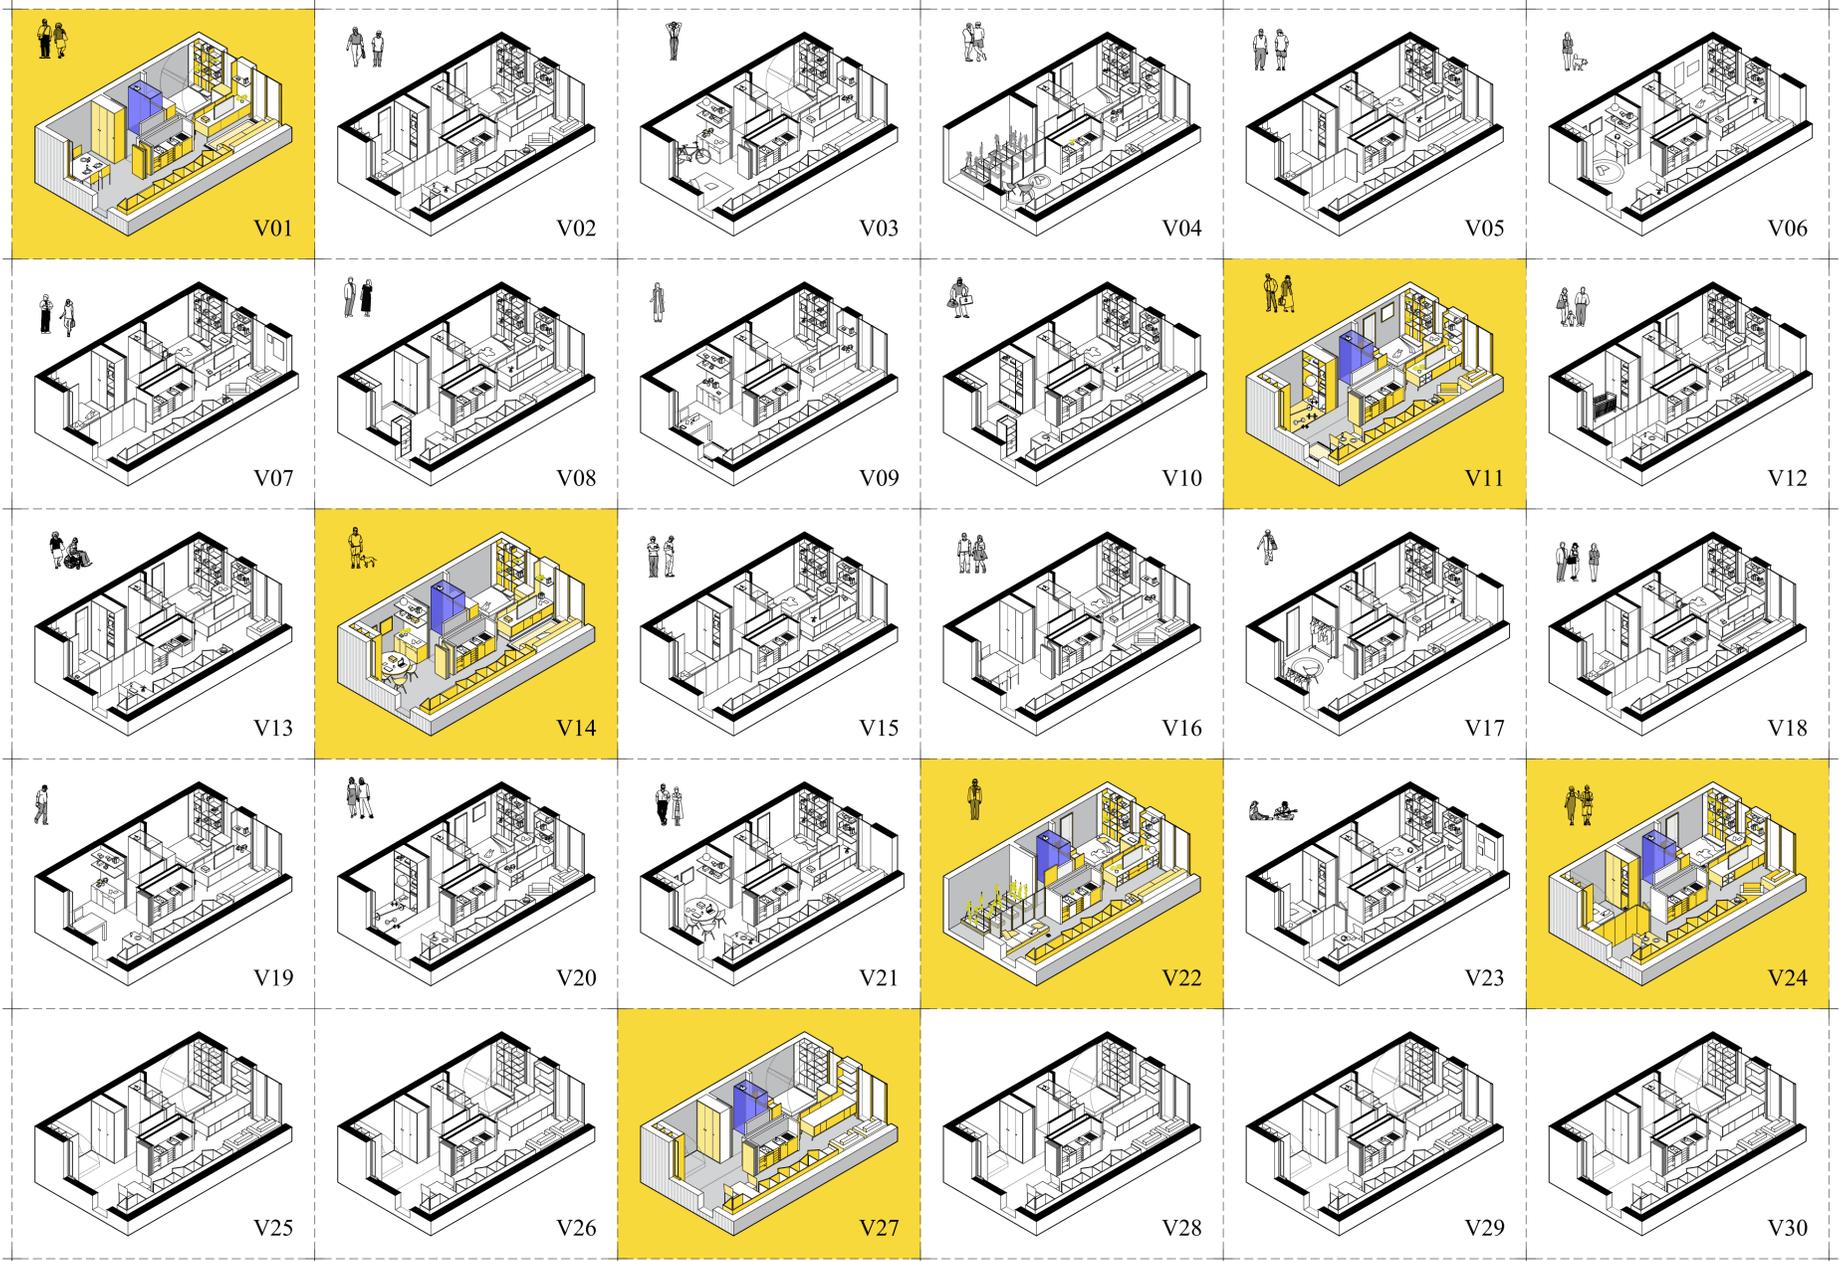


• Variación tipo 01 •

Usuario único/familia de dos miembros.

Banda flexible como espacio único [zona de estudio/trabajo y comedor]



Habitación individual o doble y espacio de trabajo/estudio o segundo espacio de estar-comedor. Estancias luminosas y acogedoras, terraza incluida en bloque Sur. Sin amueblar, excepto cocina equipada, mueble cama y almacenaje.

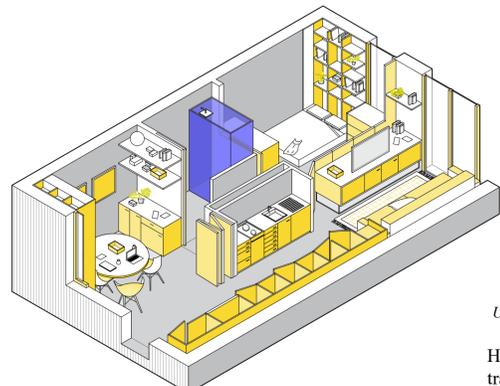

• Variación tipo 14 •

Usuario único/familia de dos miembros.



Banda flexible como espacio único [zona de estudio/trabajo y hall]



Habitación individual y espacio de trabajo/estudio o segundo espacio de estar-comedor convertible en segundo dormitorio. Estancias luminosas y acogedoras, terraza incluida en bloque Sur. Sin amueblar, excepto cocina equipada, dos muebles cama y almacenaje.

• Variación tipo 27 •

Usuario único/familia de dos miembros.

Vivienda tipo de alquiler. Dos habitaciones individuales o dobles convertibles en espacios de día u otro carácter. Estancias luminosas y acogedoras, terraza incluida en bloque Sur. Sin amueblar, excepto cocina equipada, mueble cama y almacenaje.

Viv. a la espera de ser habitada [por configurar]

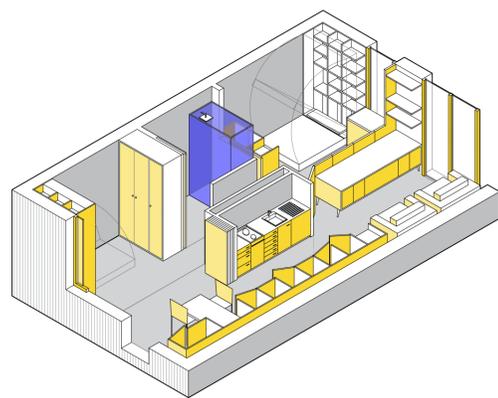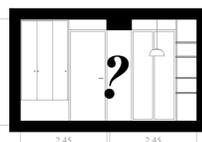


• Variación tipo 22 •

Usuario único/familia de dos miembros.

Habitación individual o doble luminosa y acogedora, con terraza incluida en bloque Sur y espacio apto para pequeño huerto/jardín. Sin amueblar, excepto cocina equipada, mueble cama y almacenaje.


Banda flexible como dos espacios [huertos y zona de estar]

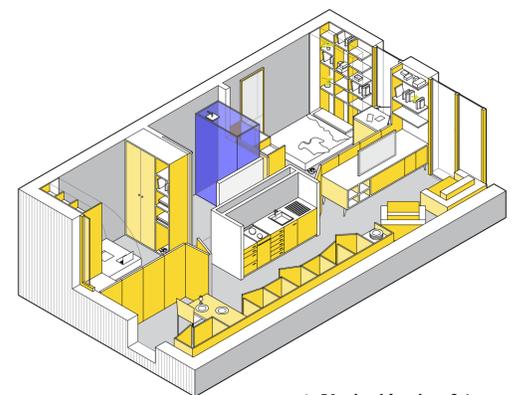

• Variación tipo 24 •

Familias de dos o tres miembros/amigos/personas de dormitorio alquilado

Banda flexible como dos espacios [dormitorio y zona de comedor]

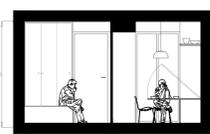

Dos habitaciones individuales o dobles, luminosas y acogedoras, una de ellas con terraza incluida en bloque Sur. Sin amueblar, excepto cocina equipada, mueble cama y almacenaje.

Distribución flexible capaz de adaptarse a cualquier usuario o grupos de usuarios que demanden intimidad e igualmente espacios en los que compartir.

• Lo privado •

{Espacio d-usuario}escala 1/100