

LIBRO DEL VECINO



VIVIENDAS

1 p. → 17
2 p. → 30
3 p. → 11
Adaptadas → 2

Actualmente → 60 viviendas
Nº máx. → 72 viviendas

Actualmente → 114 vecinos
Nº máx. → 144 vecinos


PROGRAMA COLECTIVO

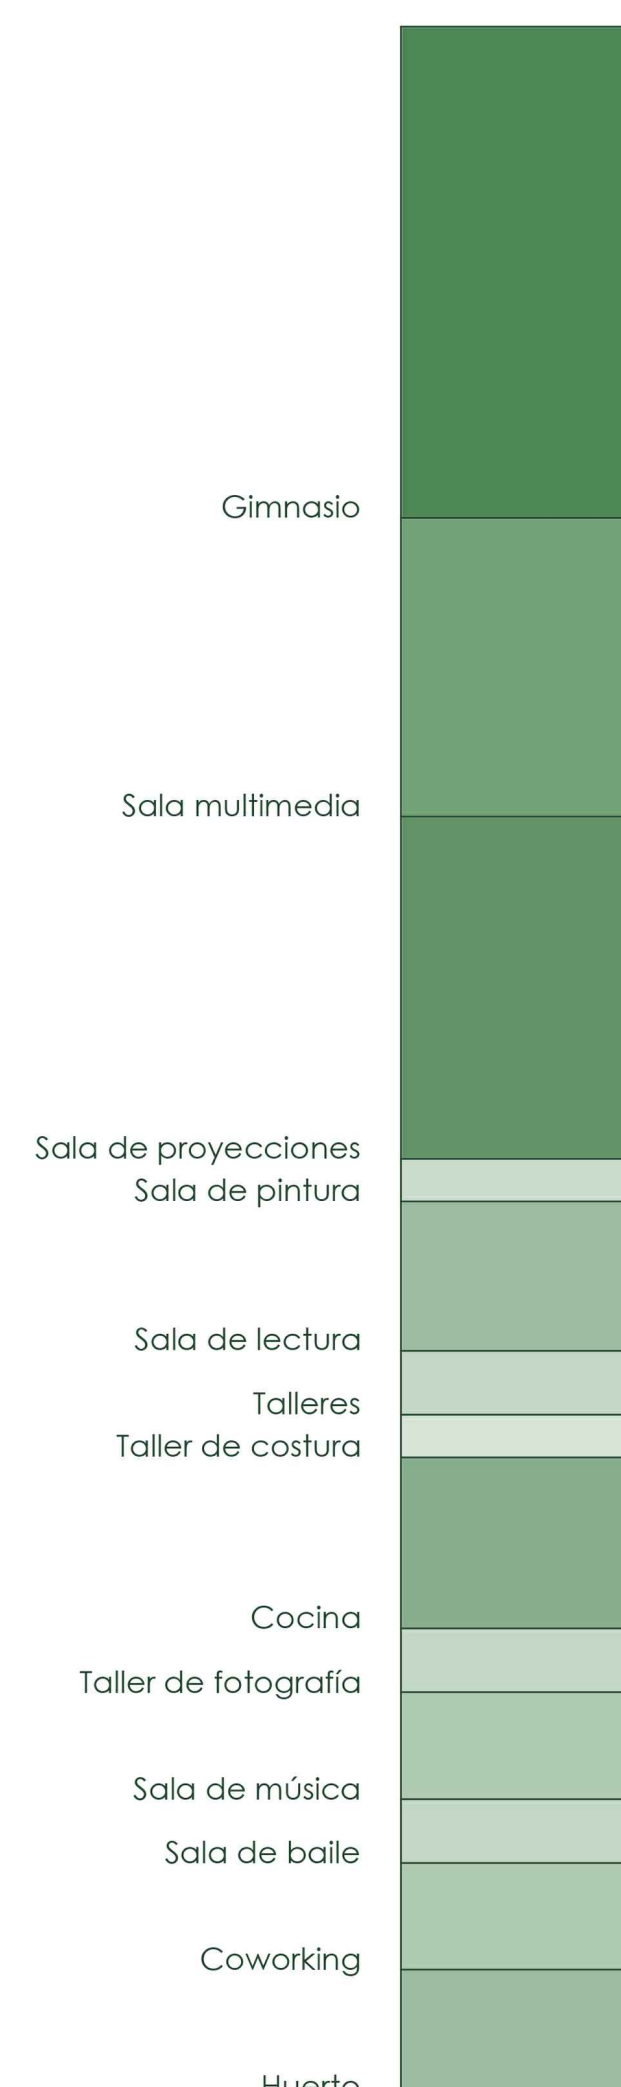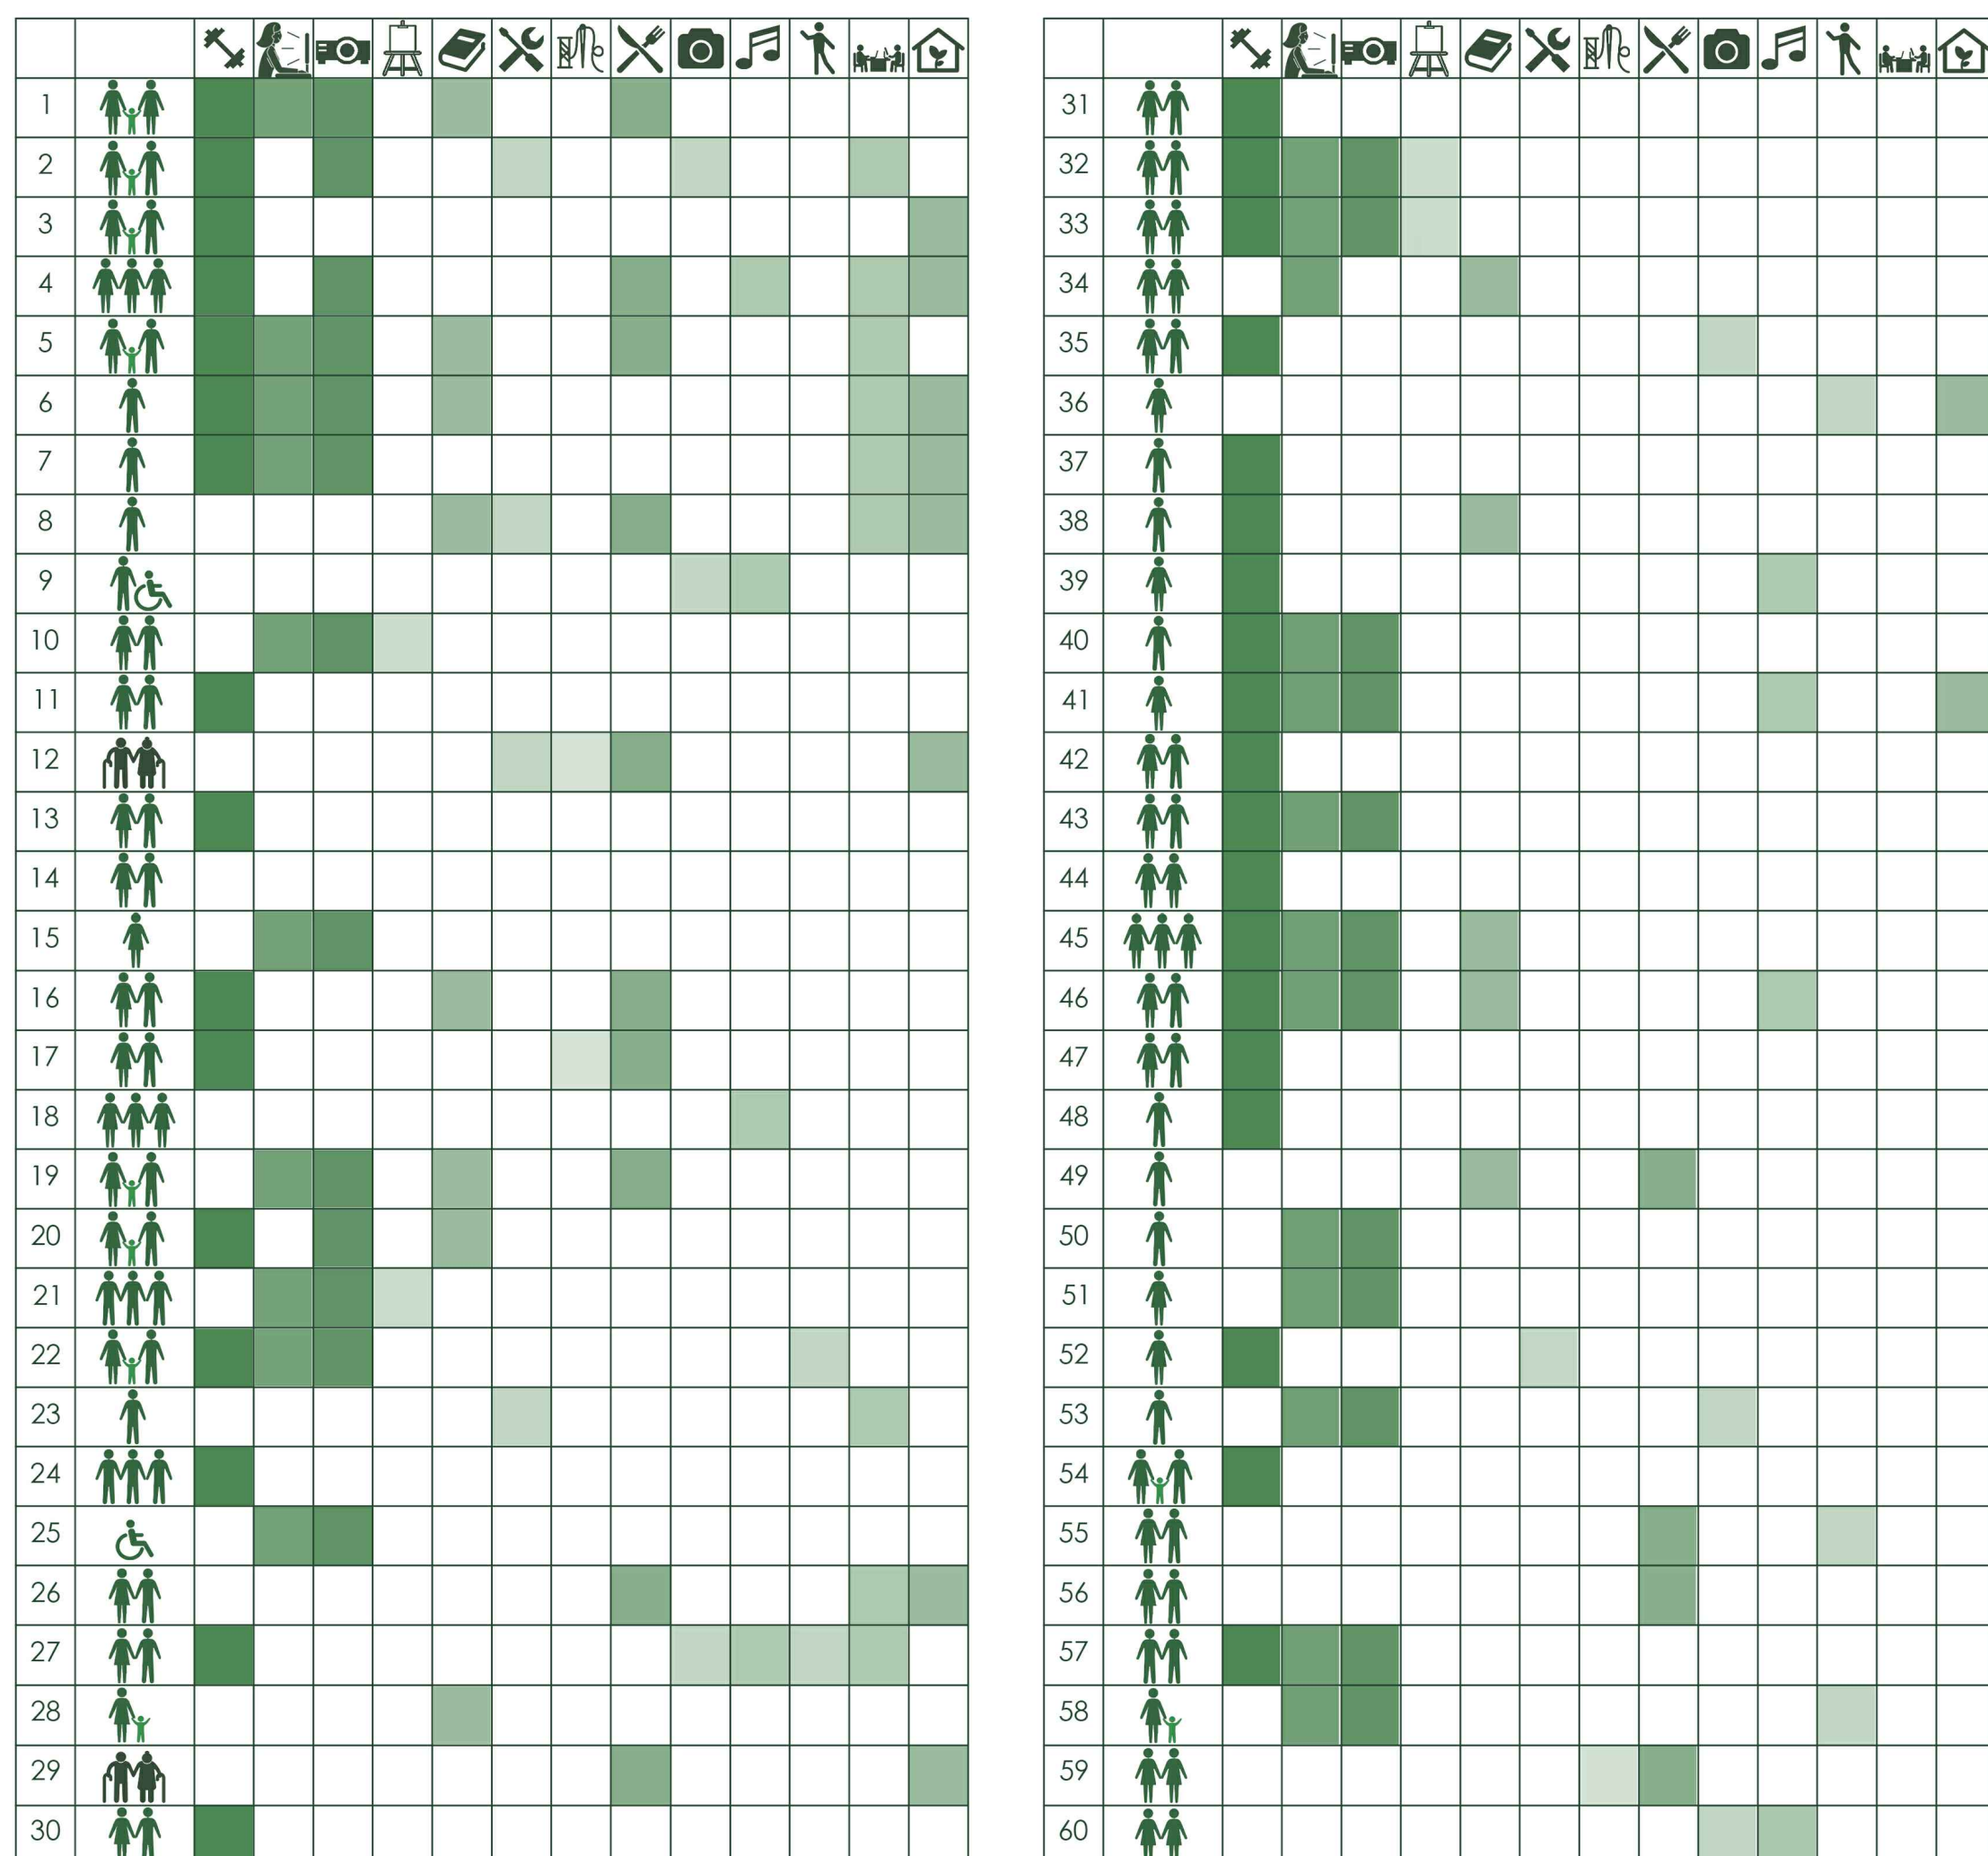

ESTE Y NORTE - VIVIENDA MODULAR

1:100

A - Módulo satélite (22.80 m²)
B - Módulo mínimo 1 p. (21.80 m²)
C - Módulo mínimo 2 p. (21.80 m²)
D - Módulo de estudio (22.27 m²)
E - Módulo de cocina y salón (18.00 m²)

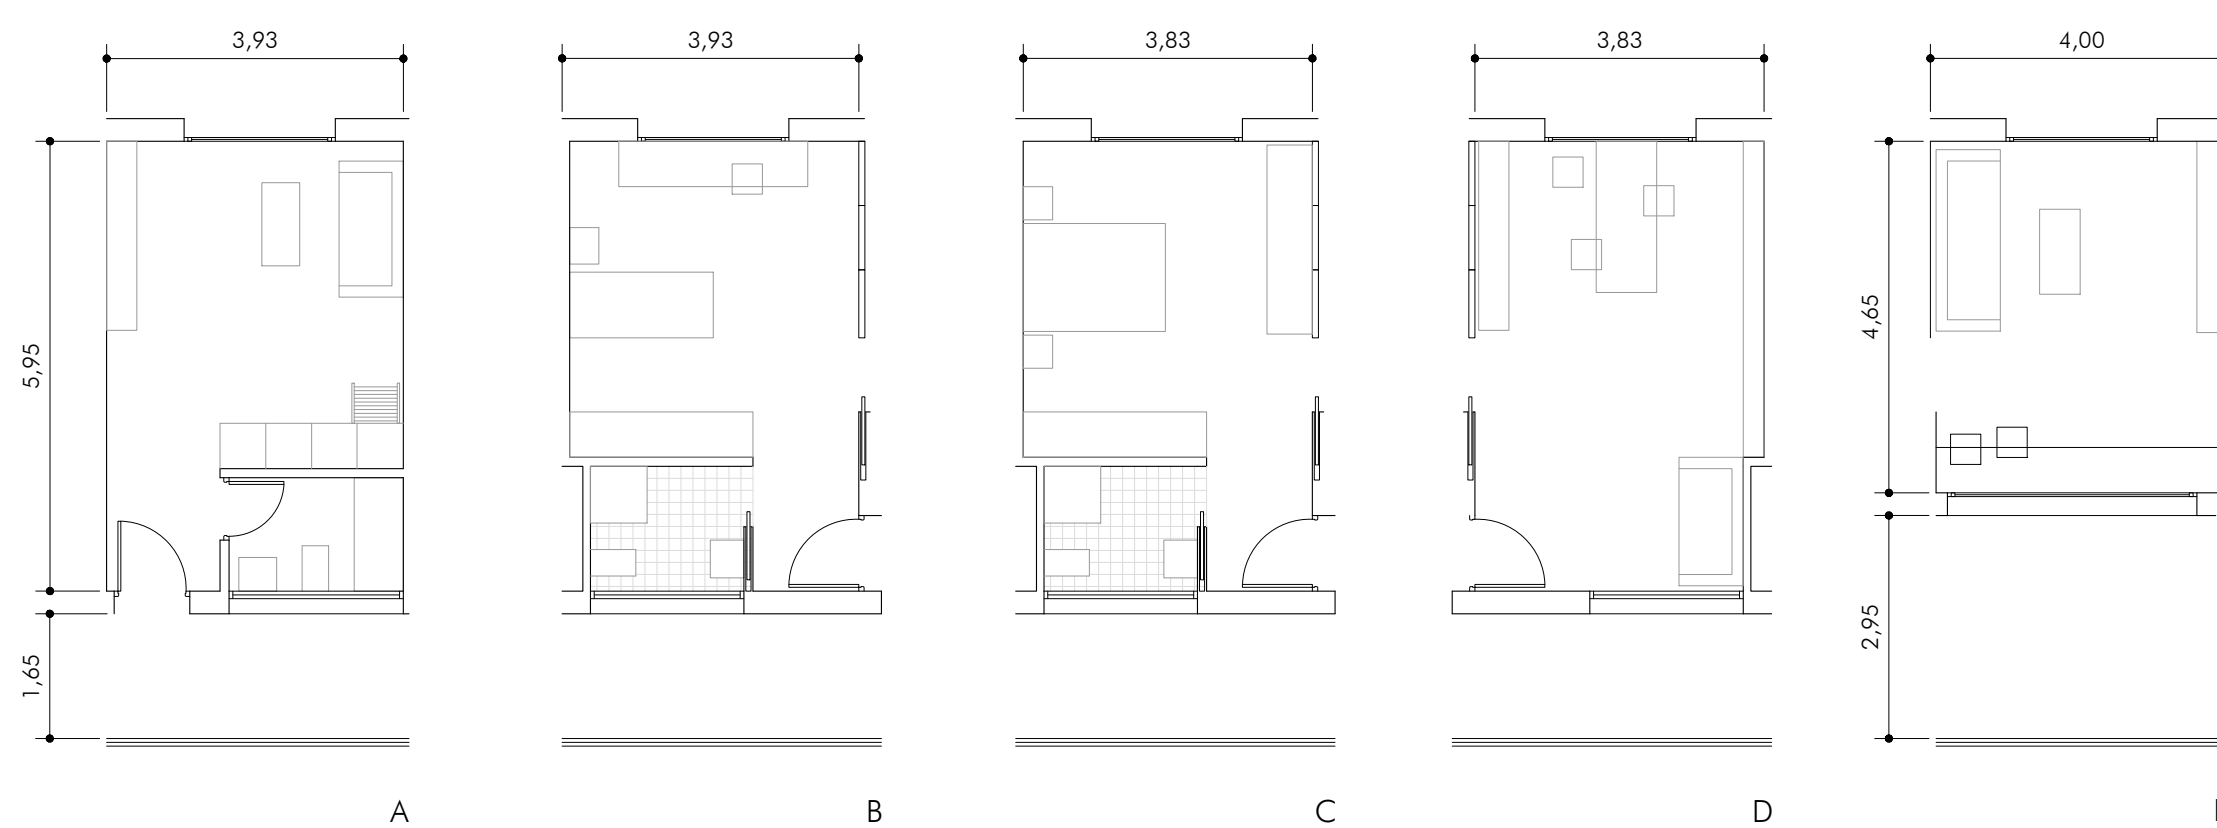

OESTE - VIVIENDA COMPACTA

1:100

