COMPONER EL VACÍO

COOPERATIVA DE HABITANTES CON BIOGRAFÍA

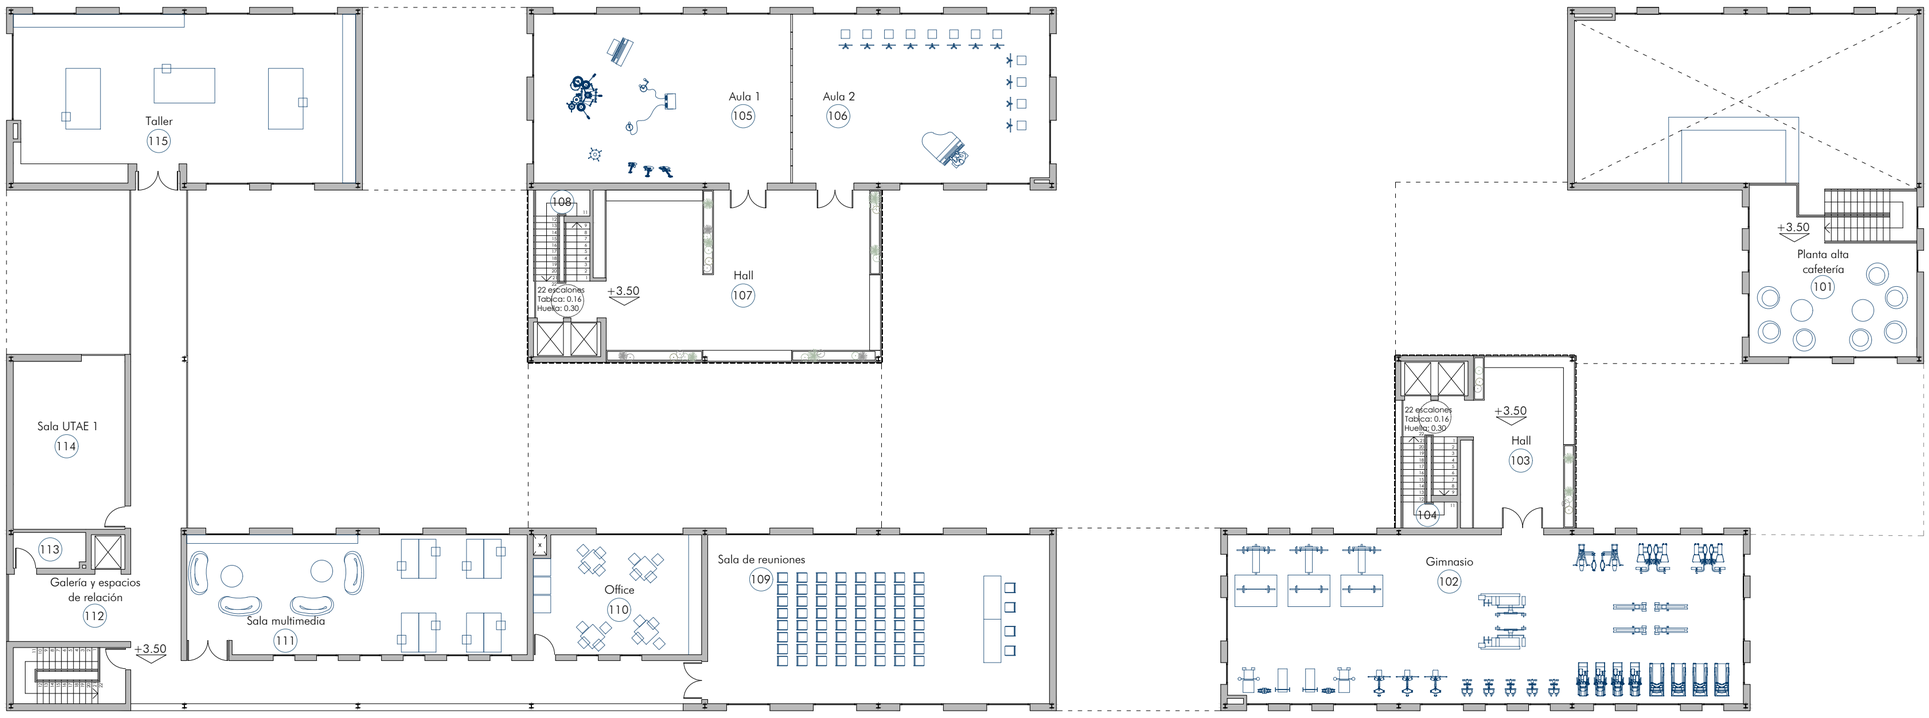

Planta Primera (+ 3.50 m)

e 1:200

Planta Segunda (+ 7.00 m)

e 1:200

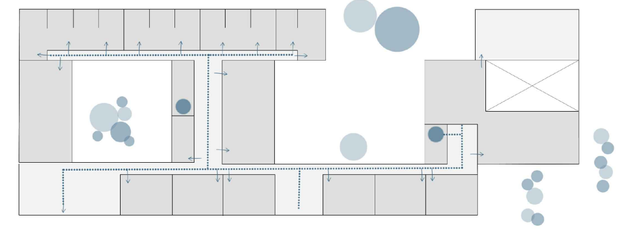

RECORRIDOS

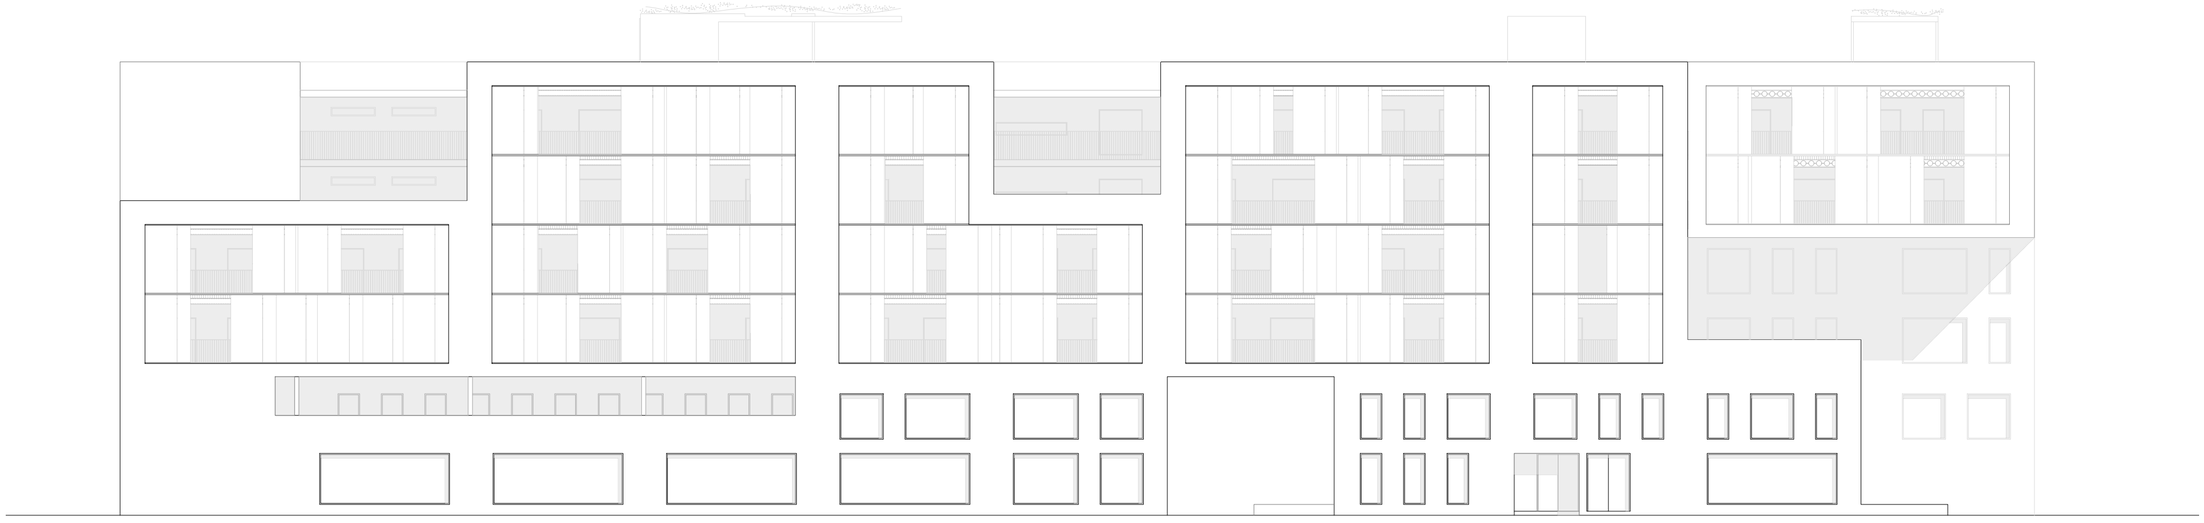

Alzado Oeste

e 1:200

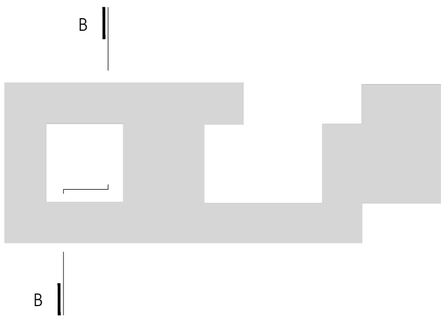

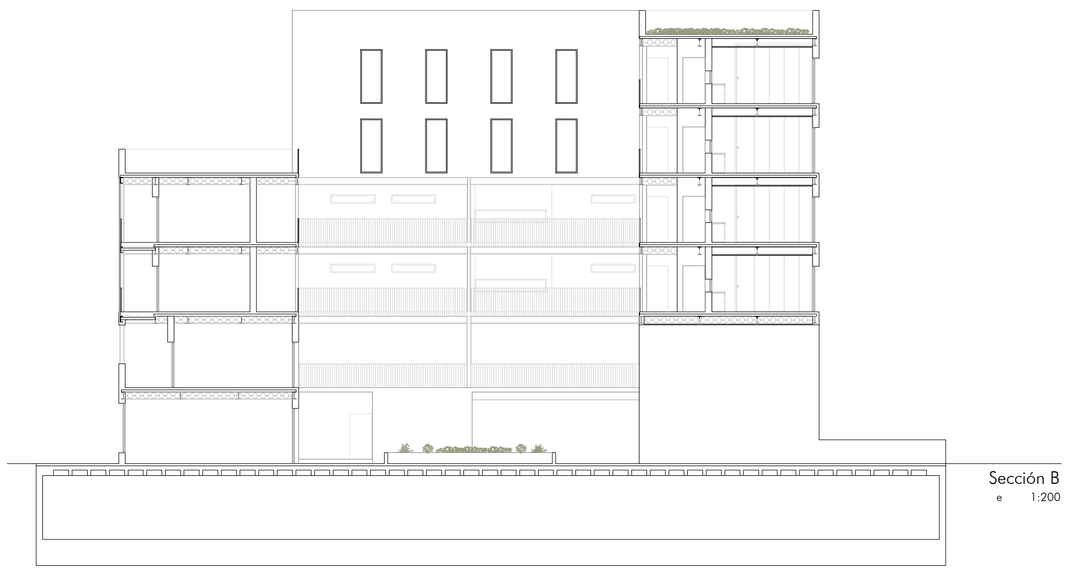

Sección B
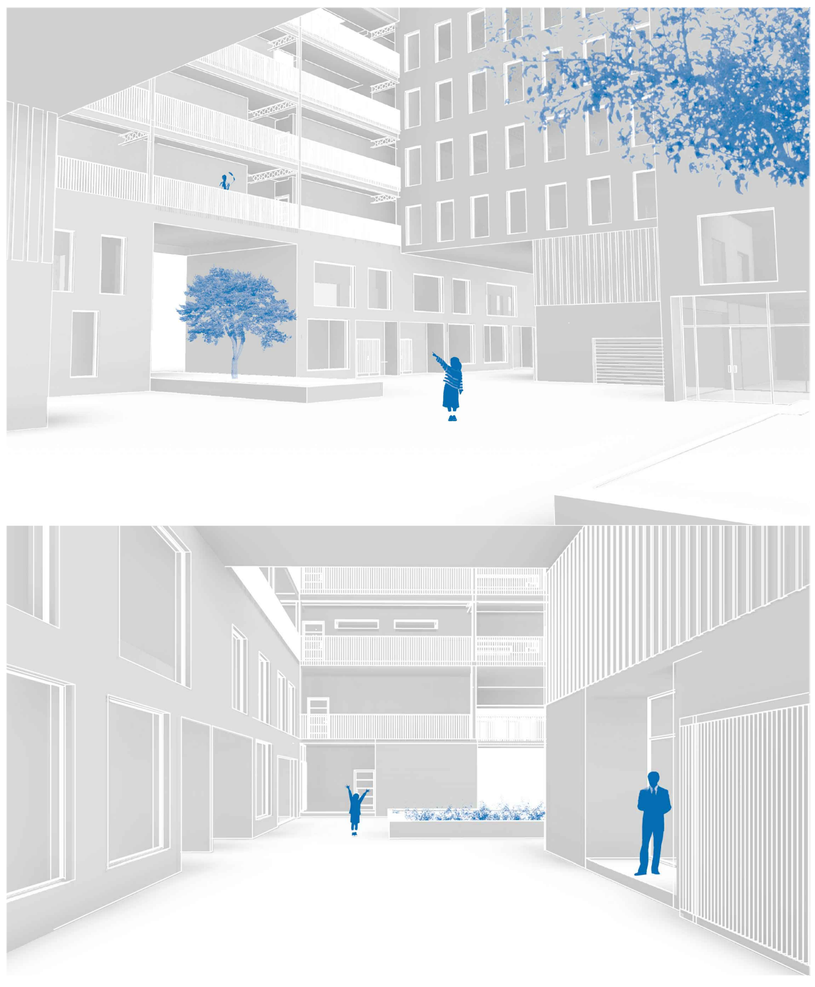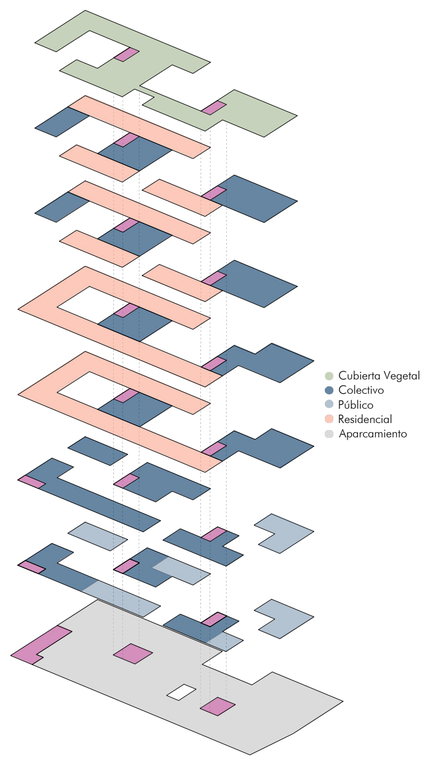
e 1:200