COMPONER EL VACÍO

COOPERATIVA DE HABITANTES CON BIOGRAFÍA

Planta Tercera (+ 10.20 m)
e 1:200

Planta Cuarta (+ 13.40 m)
e 1:200

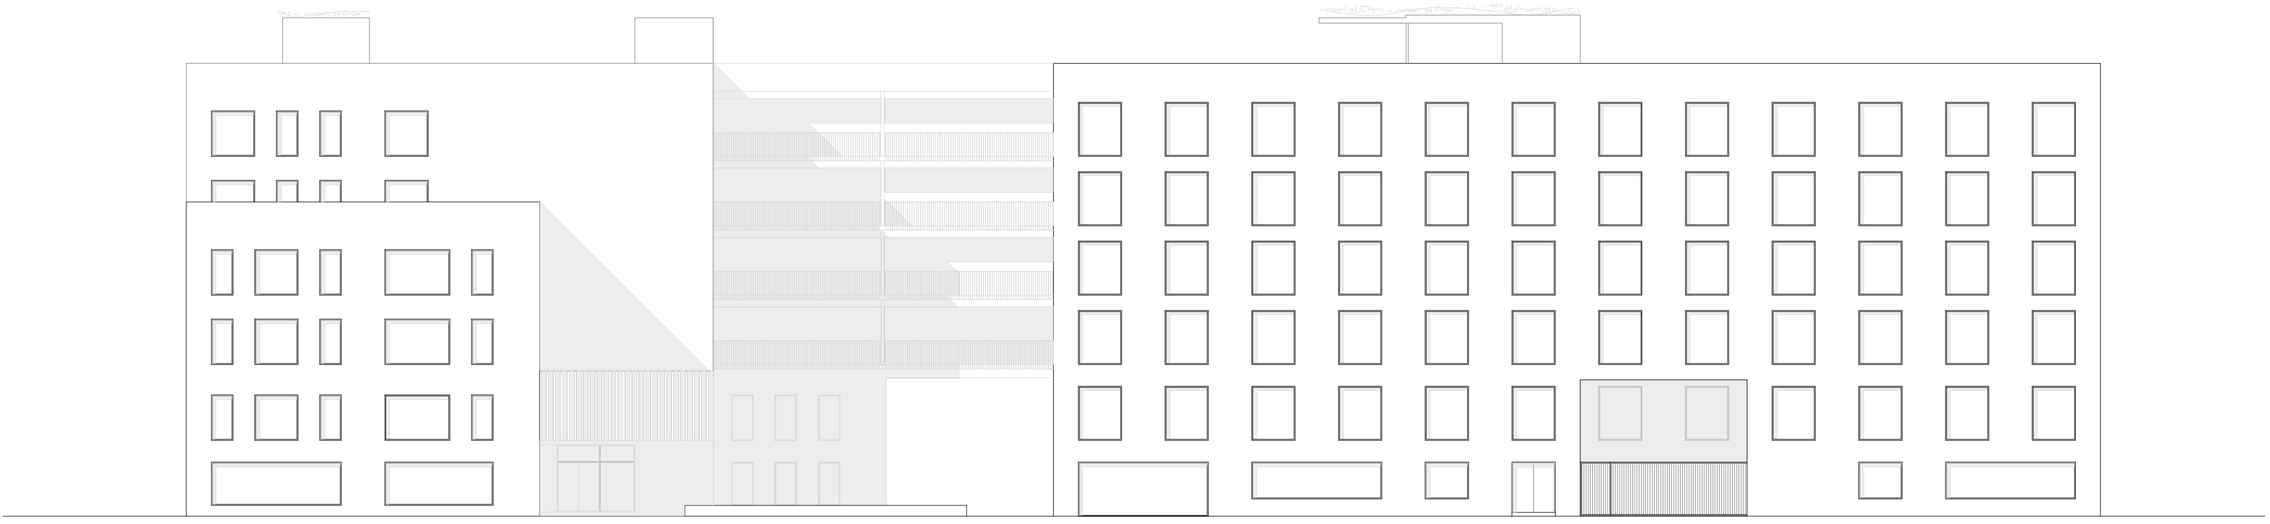

Alzado Este
e 1:200

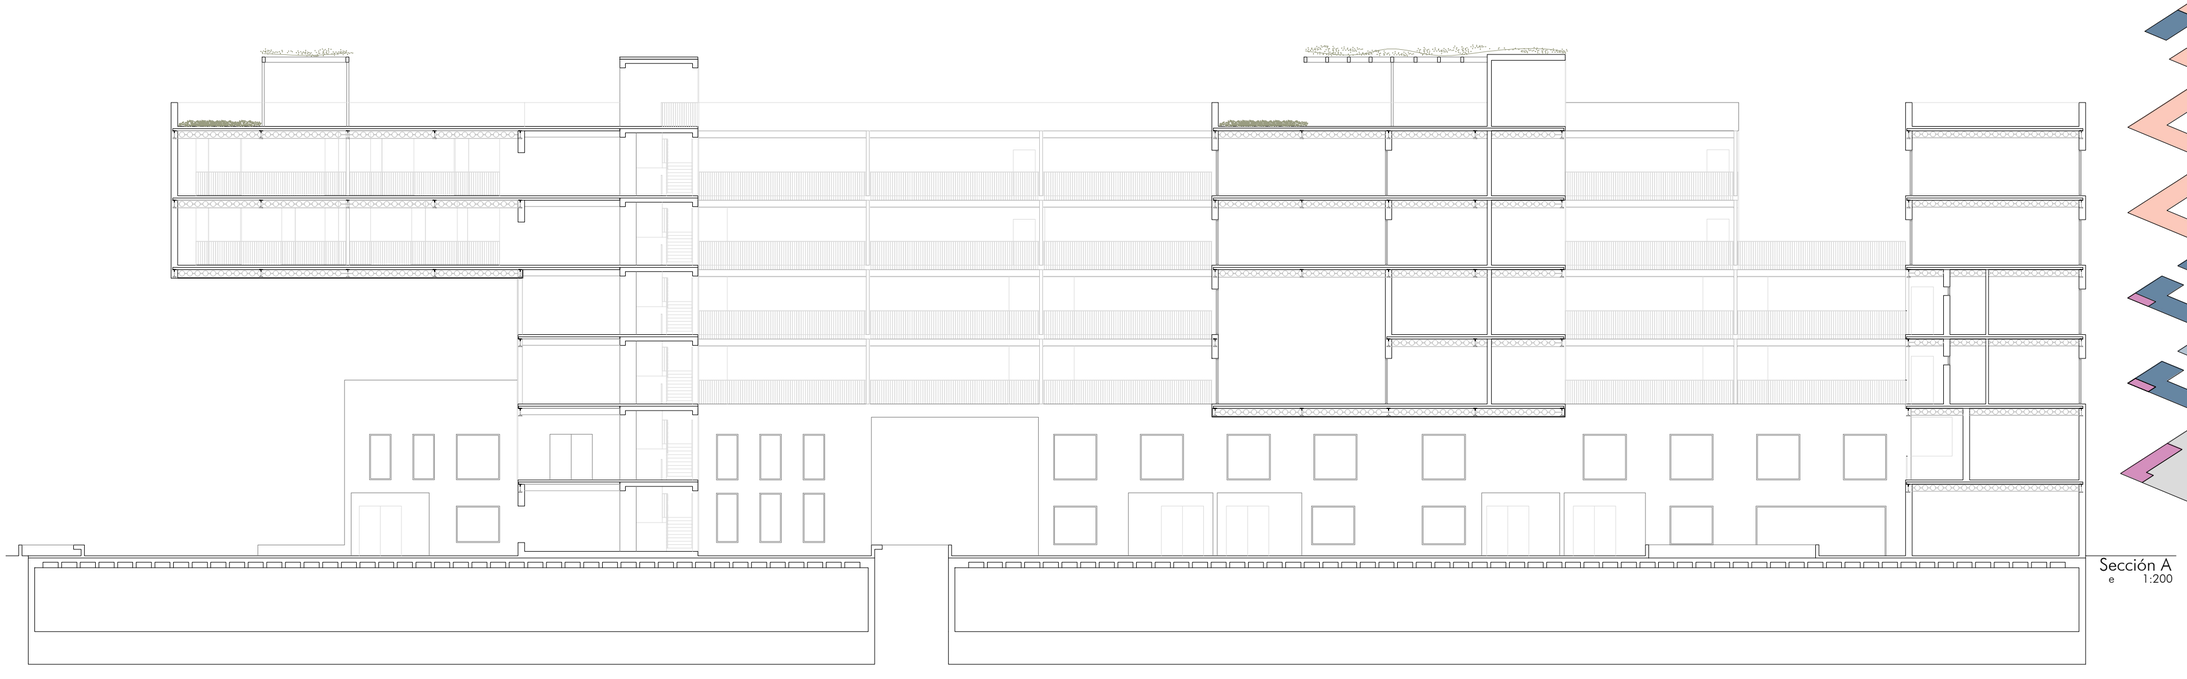
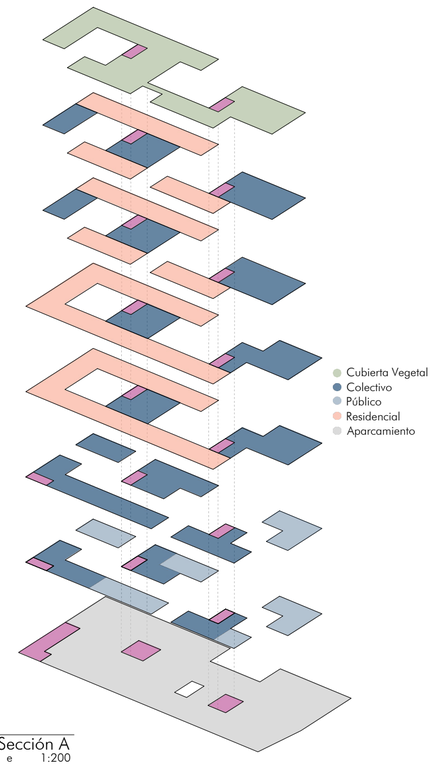
Sección A
e 1:200