




P5

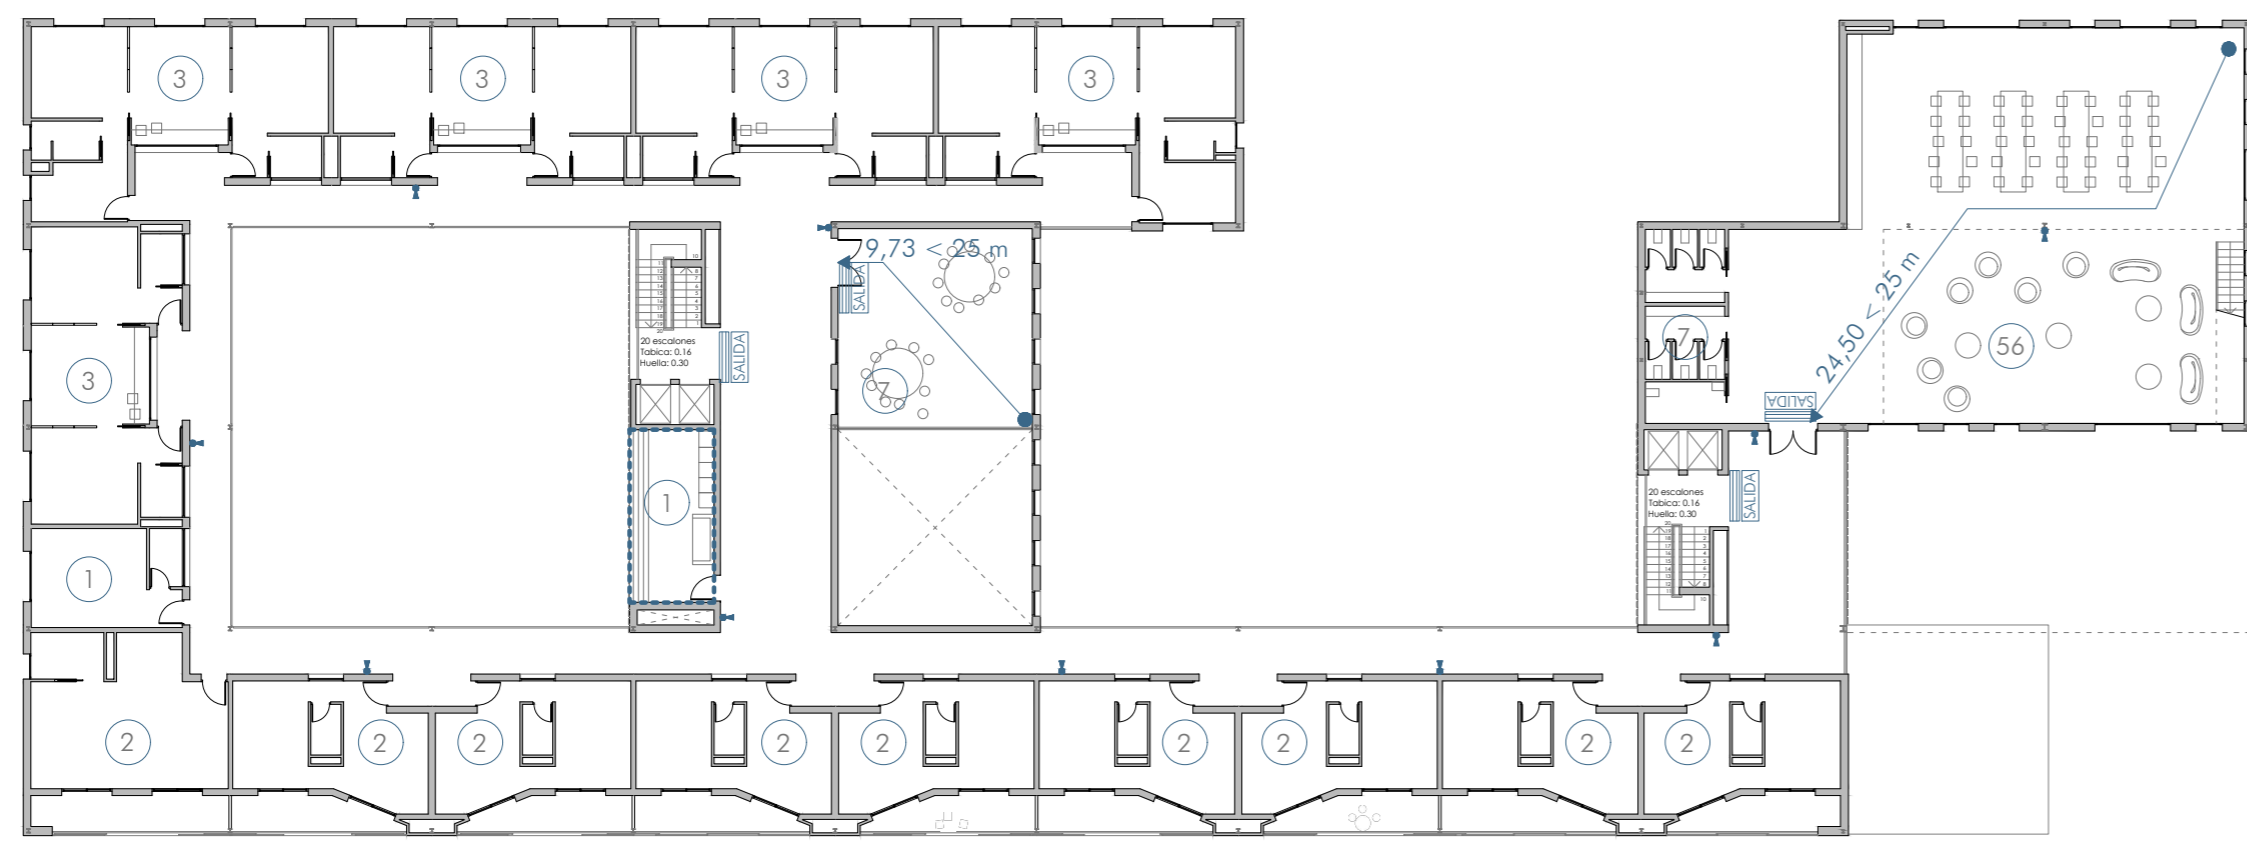


P3

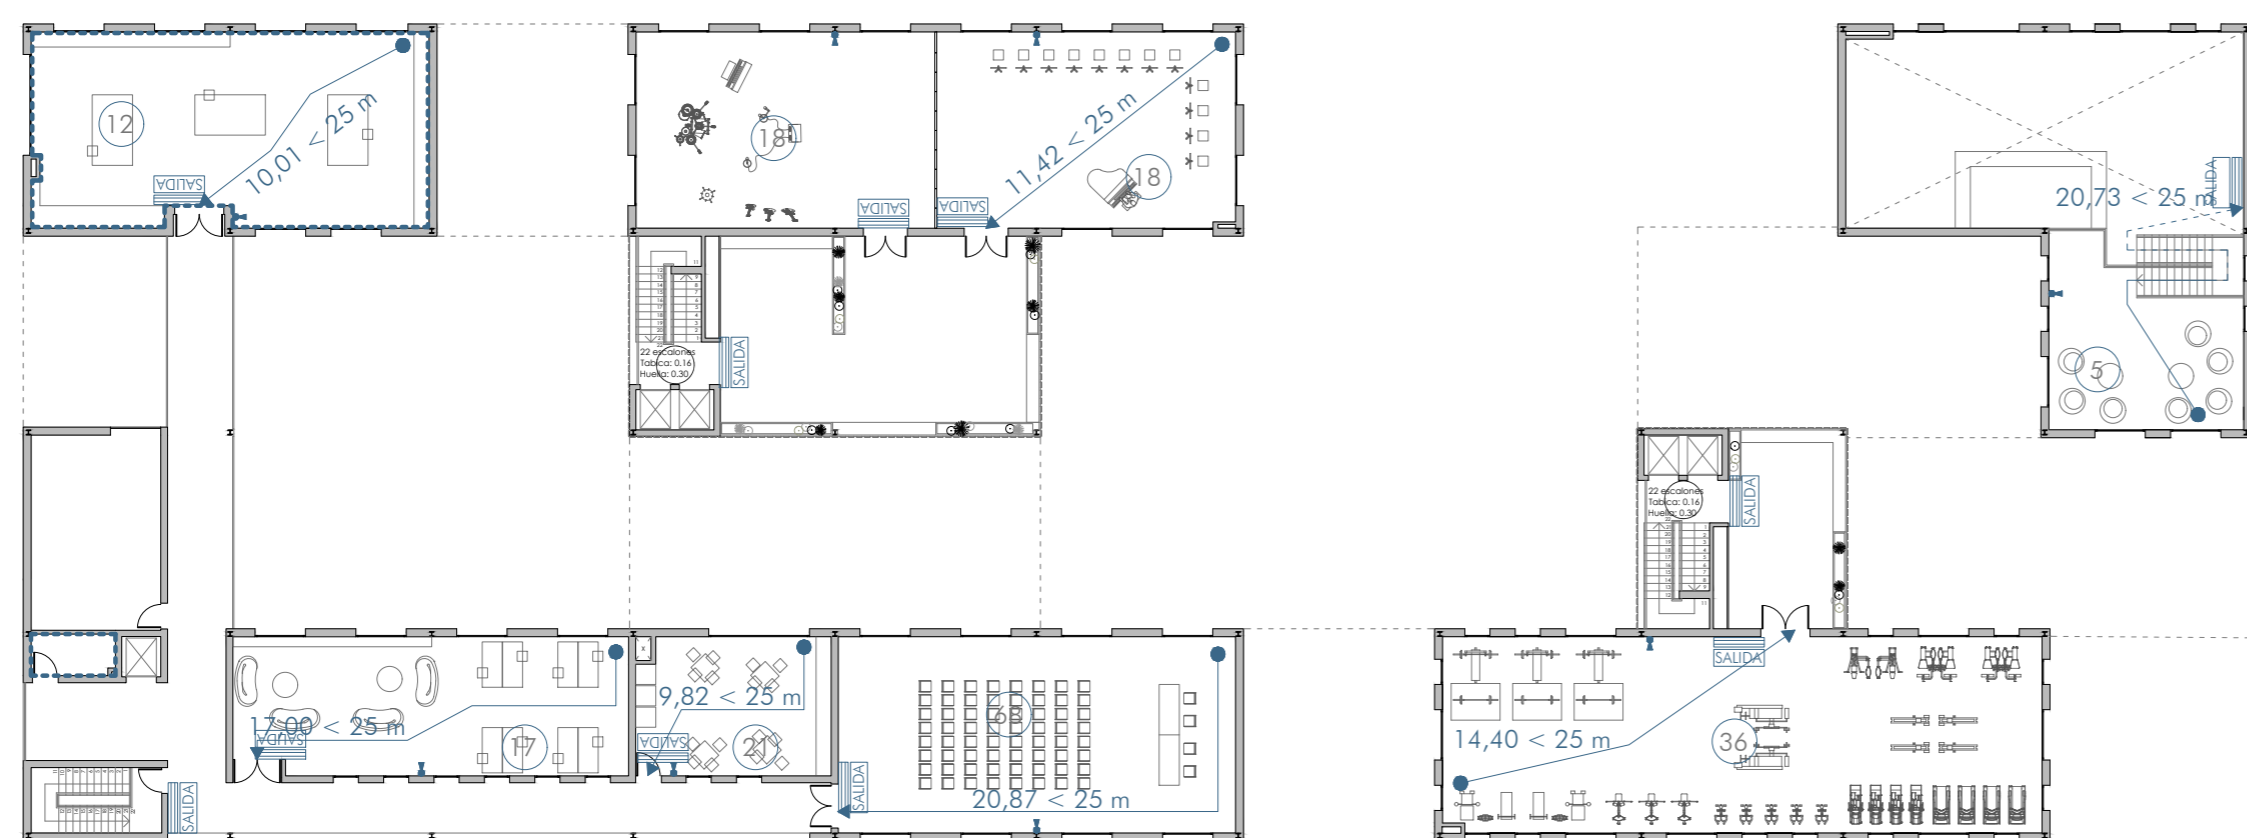

P1

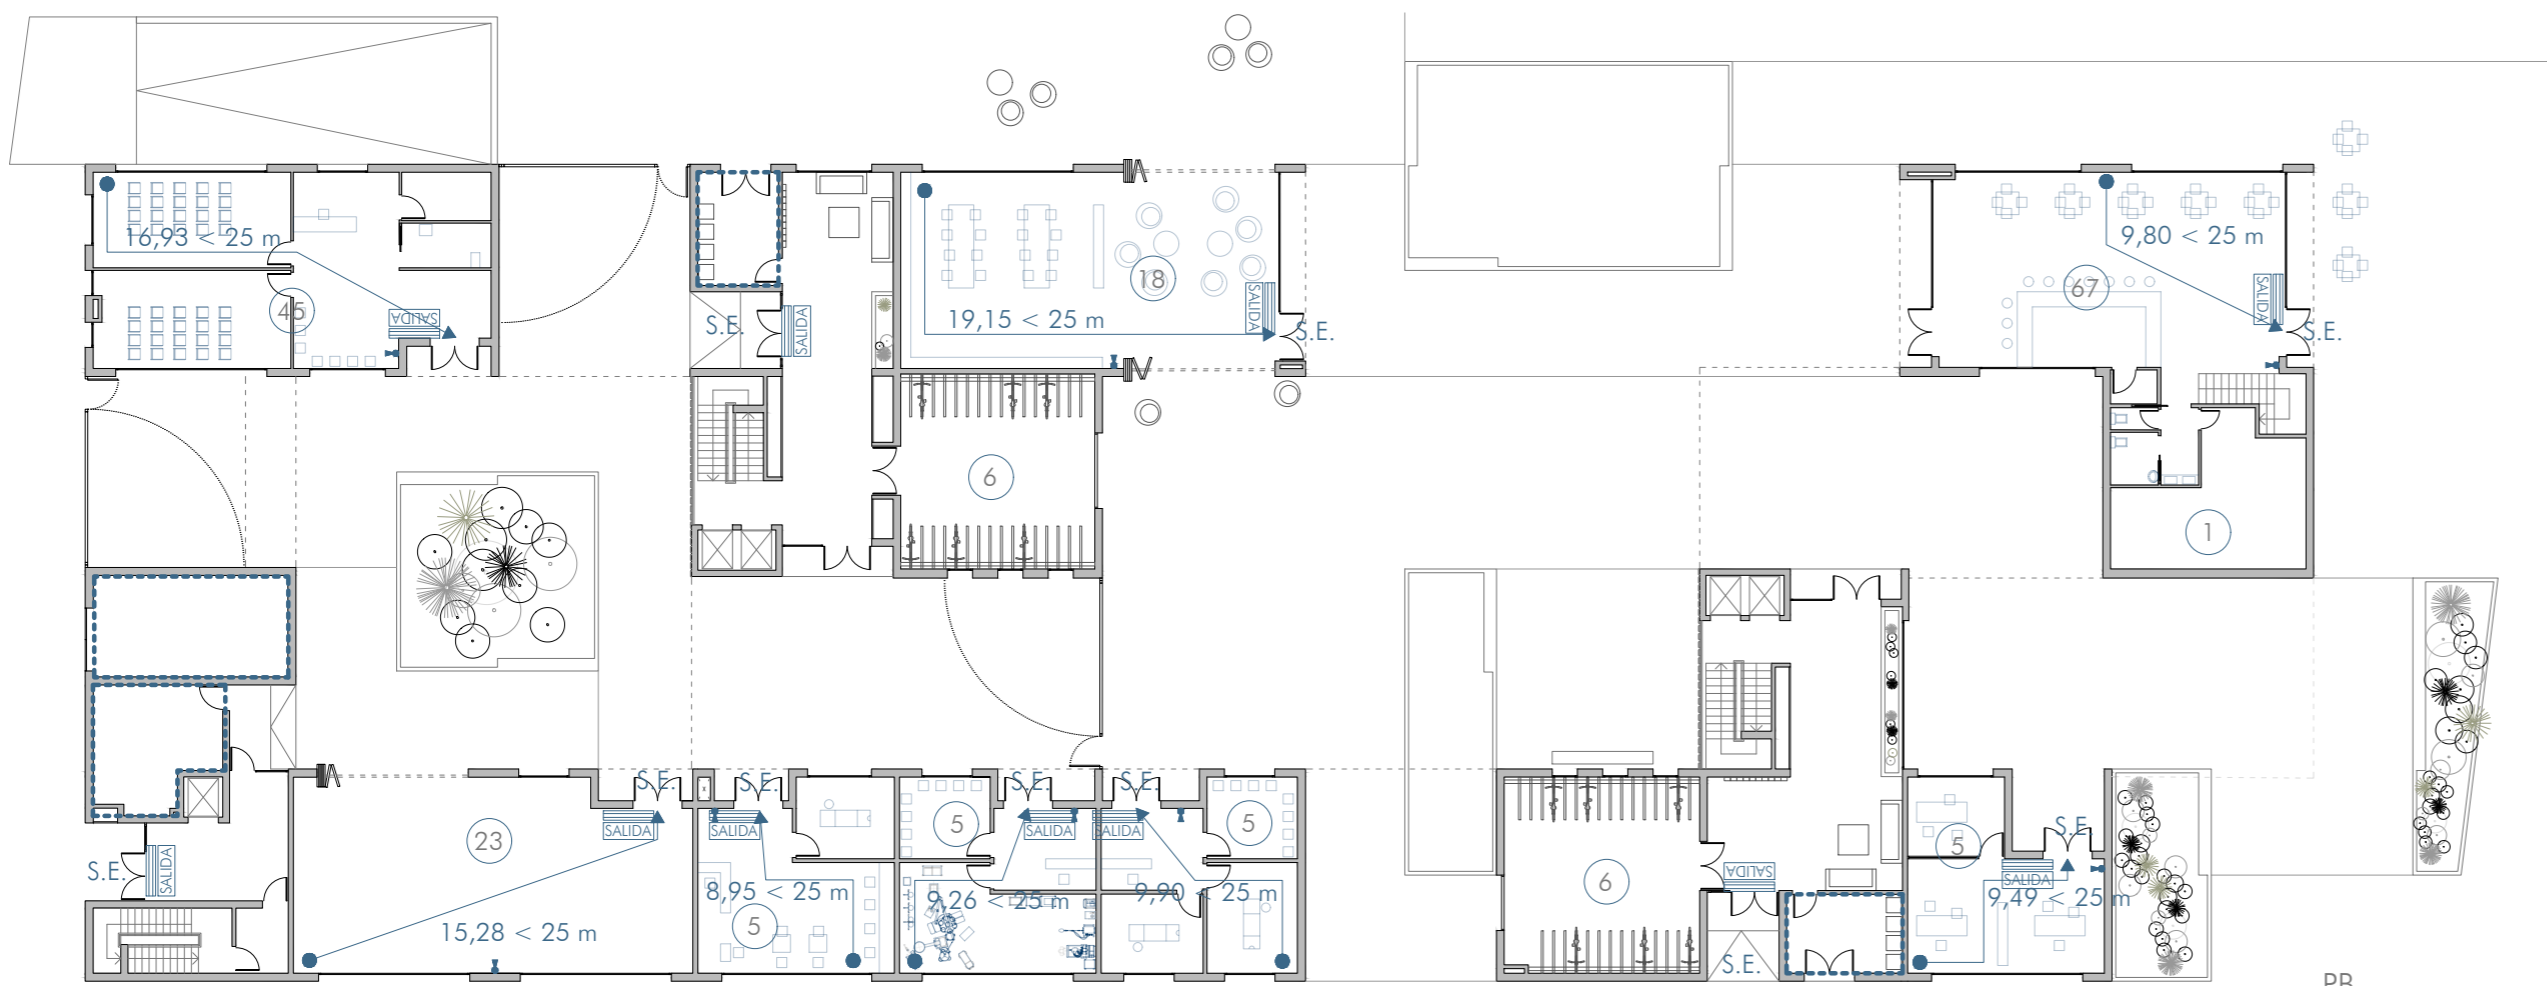

PB

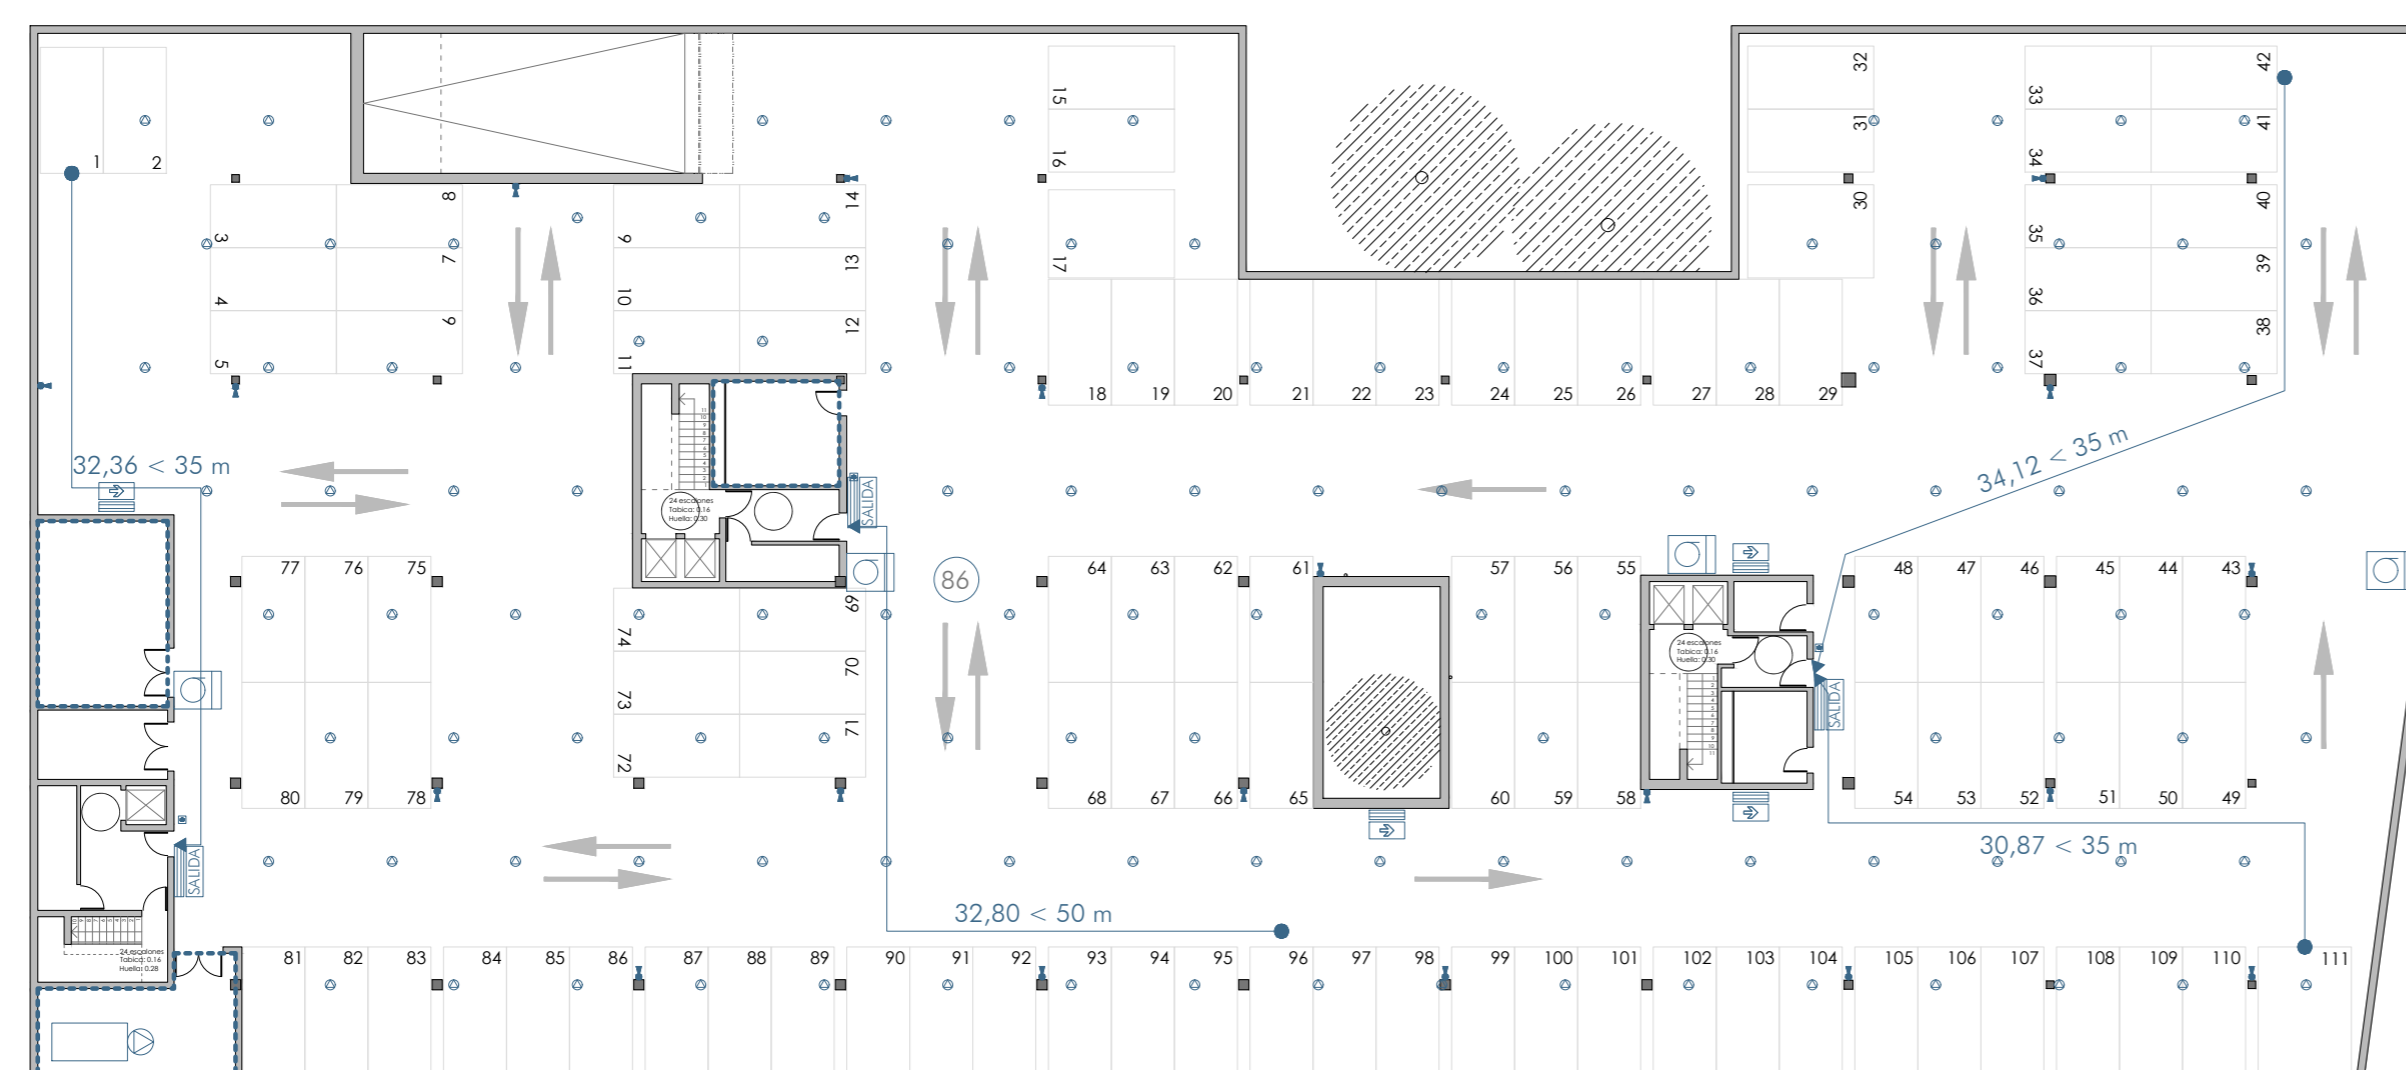

PS

Sector	Superficie (m ²)
1. Aparcamiento	3543,56
2. Cafetería	403,38
3. Local 1	55,16
4. Local 2	62,84
5. Local 3	61,6
6. Local 4	61,96
7. Academia	130,97
8. Residencial Oeste	2497,43
9. Residencial Este	2473,29
10. Zona Colectiva Sur	1299,34
11. Coworking + Lavanderías	688,07



Planta	Uso	Sup. (m ²)	Clasificación
Cubierta	Maquinaria de ascensor	6,20	Bajo
	Sala UTAE 1	15,66	Bajo
5	Lavandería	22,95	Bajo
	Lavandería	22,95	Bajo
4	Maquinaria ascensor	6,73	Bajo
	Lavandería	22,95	Bajo
2	Lavandería	22,95	Bajo
	Maquinaria ascensor	6,73	Bajo
1	Taller	118,25	Bajo
	Centro de Transformación	31,12	Bajo
Baja	Cuarto contadores electricidad	23,88	Bajo
	Cuarto de basuras 1	14,42	Bajo
	Cuarto de basuras 2	14,42	Bajo
	Sala de bombas geotérmicas	39,95	Bajo
Sótano	Sala de BIES	25,97	Bajo
	Sala de grupo de presión	20,54	Bajo

ELEMENTO	ESTRUCTURA	PAREDES Y TECHOS	PUERTAS
Aparcamiento	R 120	EI 120	EI2 60-C5
Viviendas	R 90	EI 90	EI2 45-C5
Zona colectiva	R 120	EI 90	EI2 45-C5
Locales de riesgo	R 90	EI 90	EI2 45-C5
Pasillo protegido	R 90	EI 90	EI2 45-C5

- Recorrido de evacuación
- Origen de evacuación
- ◀ Salida de Planta
- S.E. Salida de Edificio
- 🔑 Extintor polvo ABC
- 🔧 BIE equipada con extintor y pulsador
- 📡 Pulsador manual direccionable
- 🚪 SALIDA Señalización de salida con iluminación de emergencia
- ➡ Señalización dirección salida con iluminación de emergencia
- 🌡️ Detector térmico
- 📦 Depósito y grupo de BIES