PC
(Cubierta Vegetal)

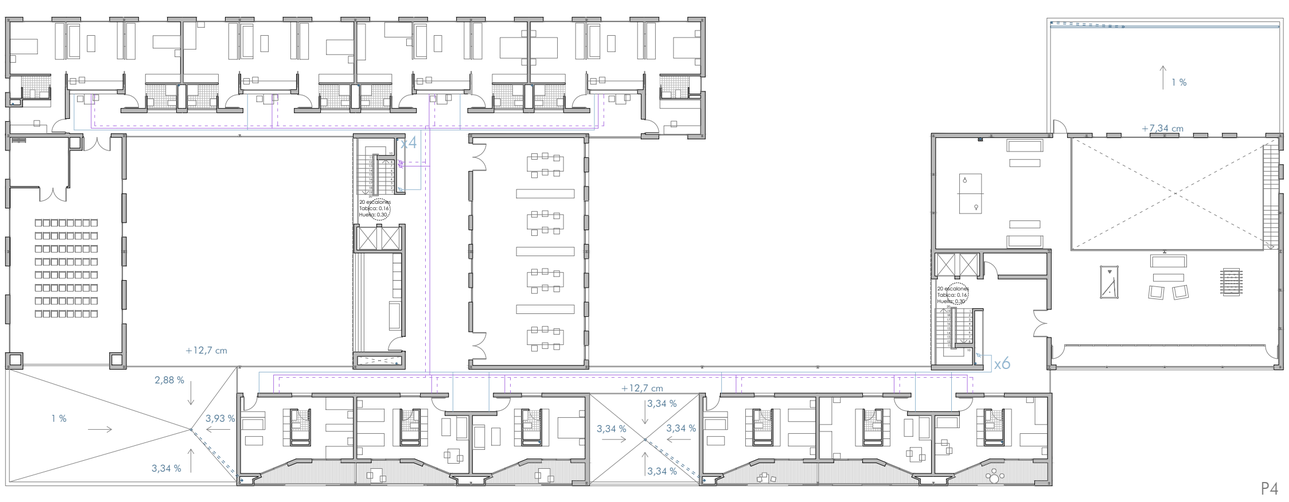

P4

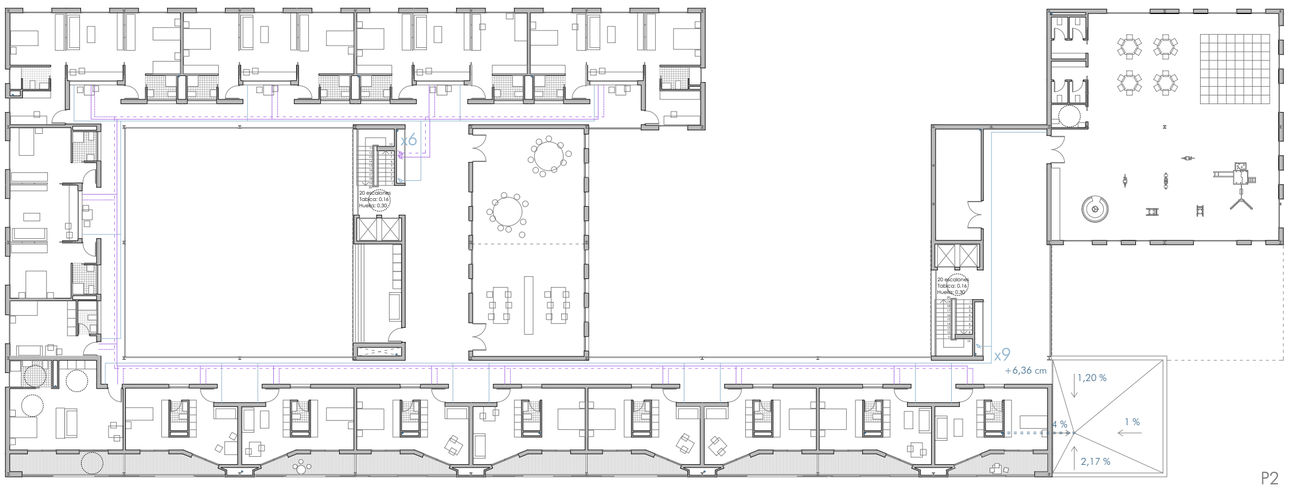

P2

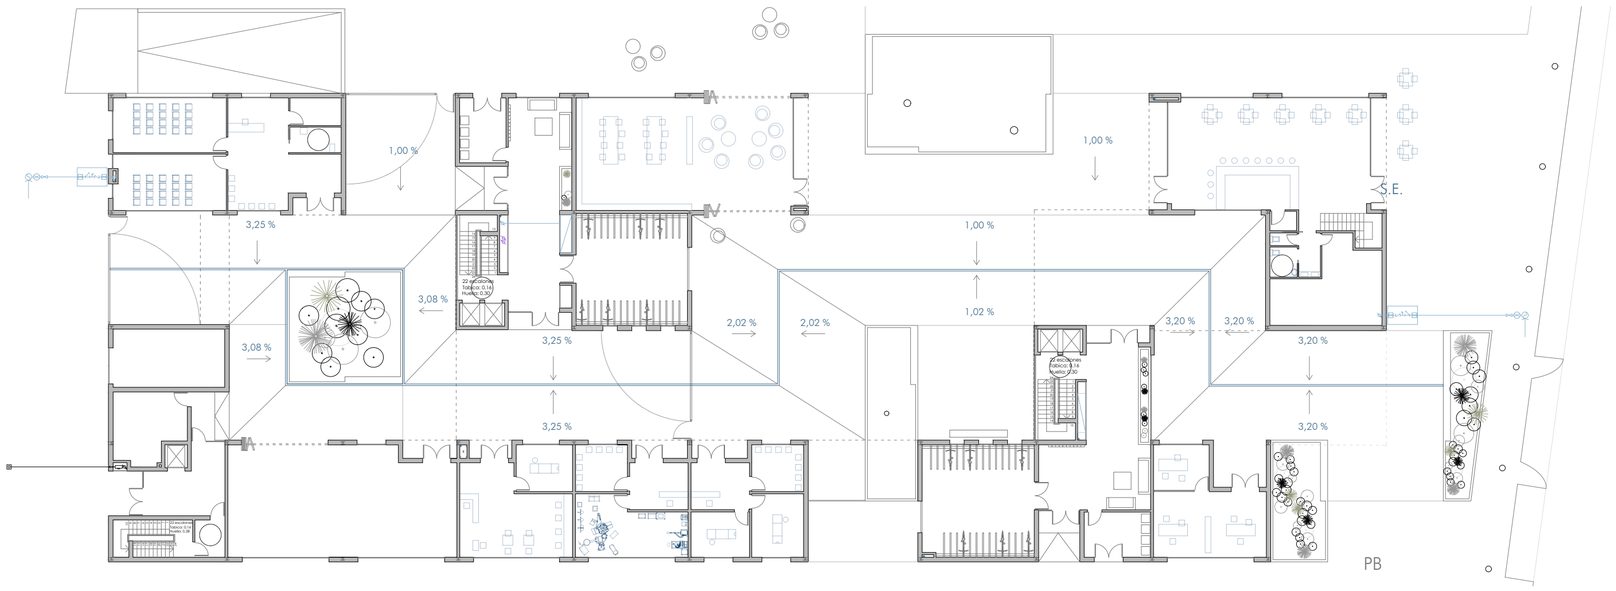

PB

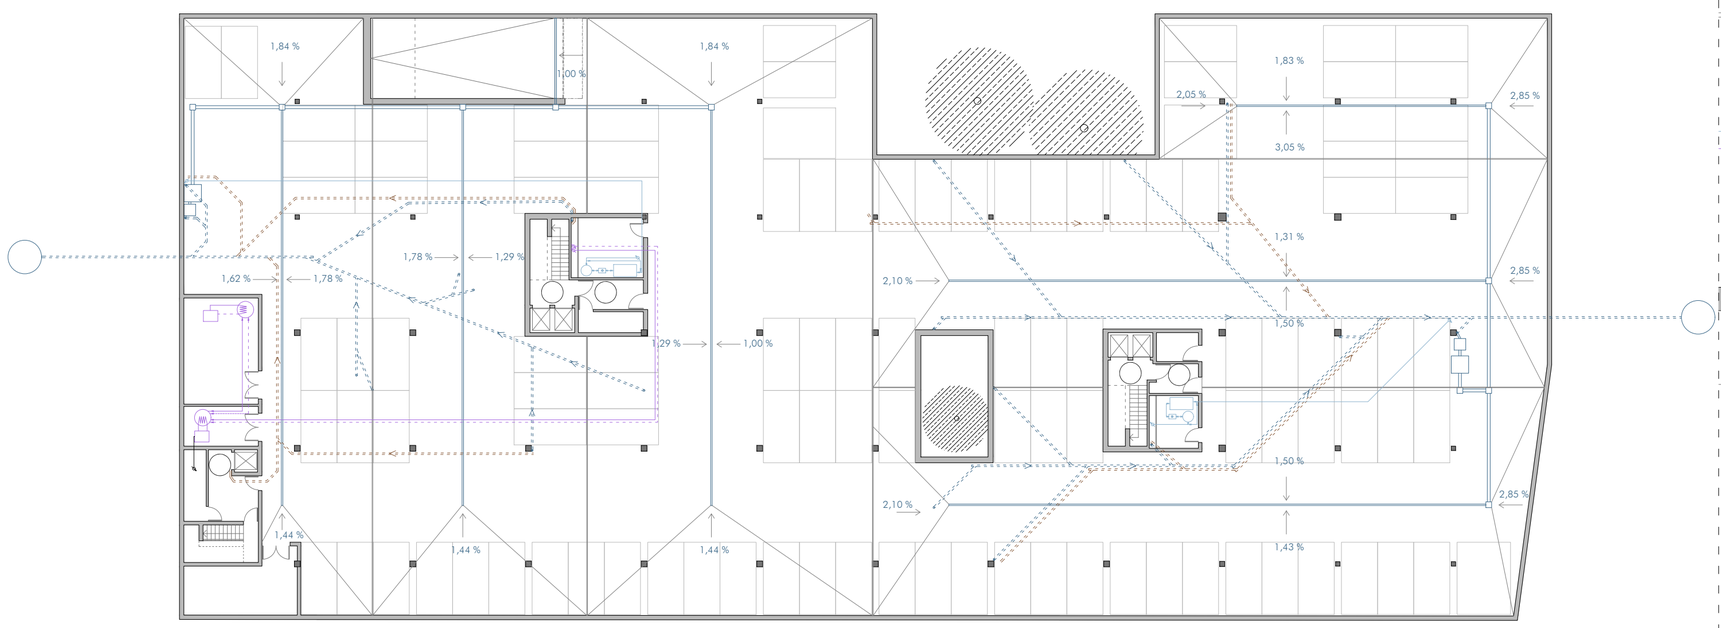

PS

ESQUEMA DE PRINCIPIO - GAS

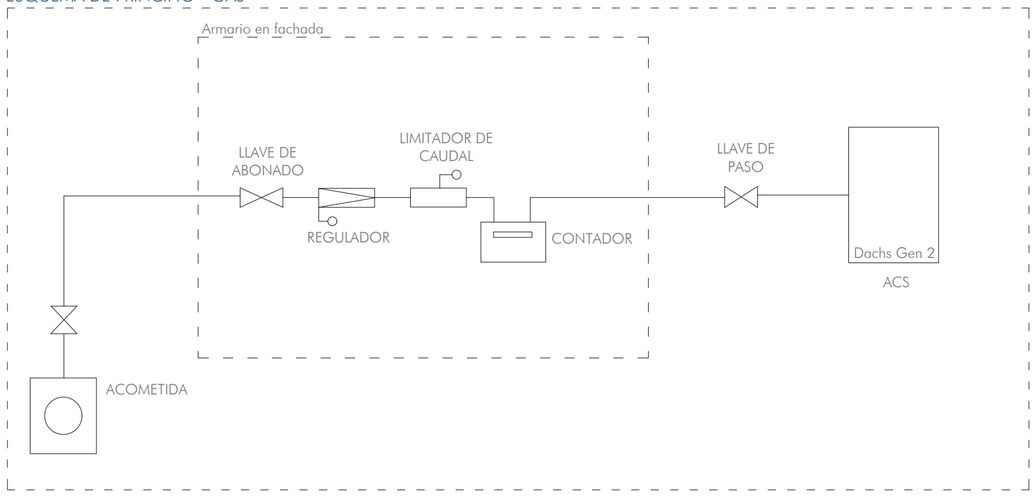

ESQUEMA DE PRINCIPIO - AGUA FRÍA SANITARIA

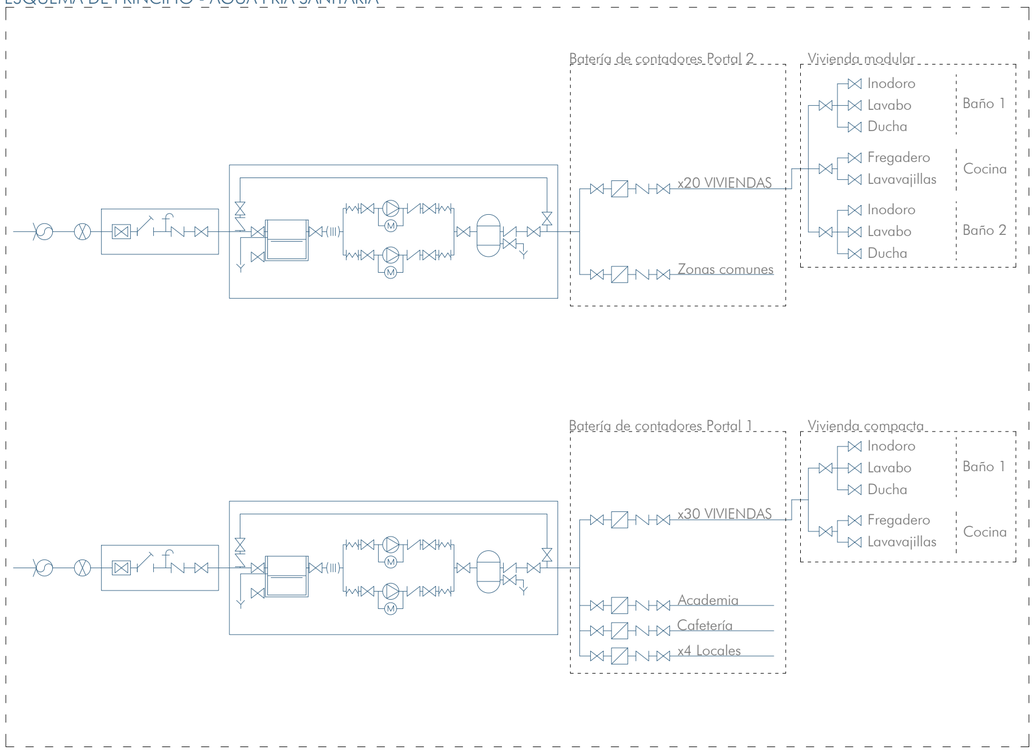

ESQUEMA SANEAMIENTO - VIVIENDA COMPACTA

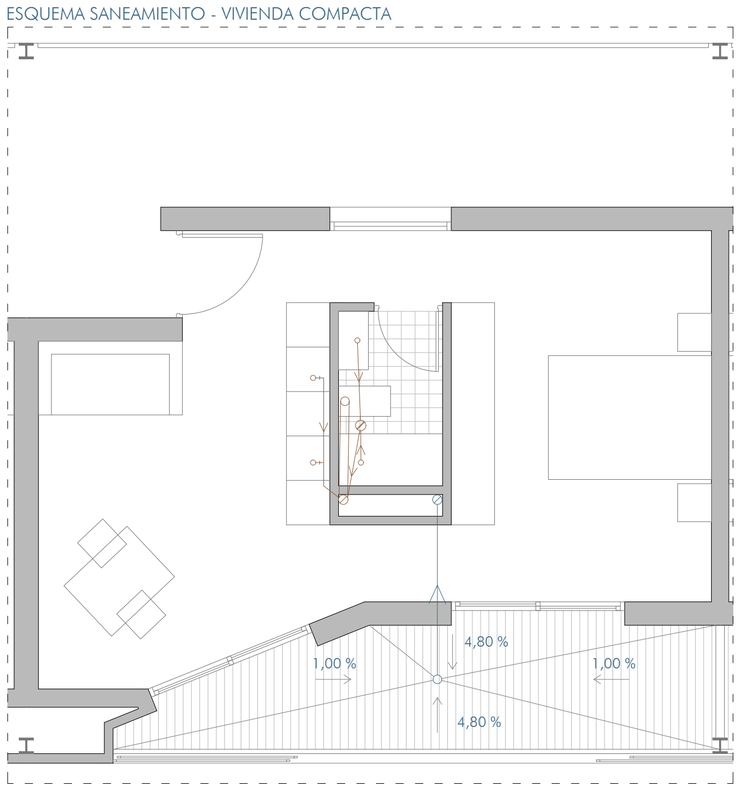

Dirección de evacuación
Derivación individual pluvial
Derivación individual residual
Bote sifónico
Bajante Pluvial
Bajante Residual
Sumidero
Manguetón inodoro
Colector colgado
Colector enterrado
Acometida
Grifo hidromezclador
Llave de paso
Punto de agua
Conducción AFS
Conducción ACS
Retorno ACS
Intercambiador de placas
Acumulador 24 L
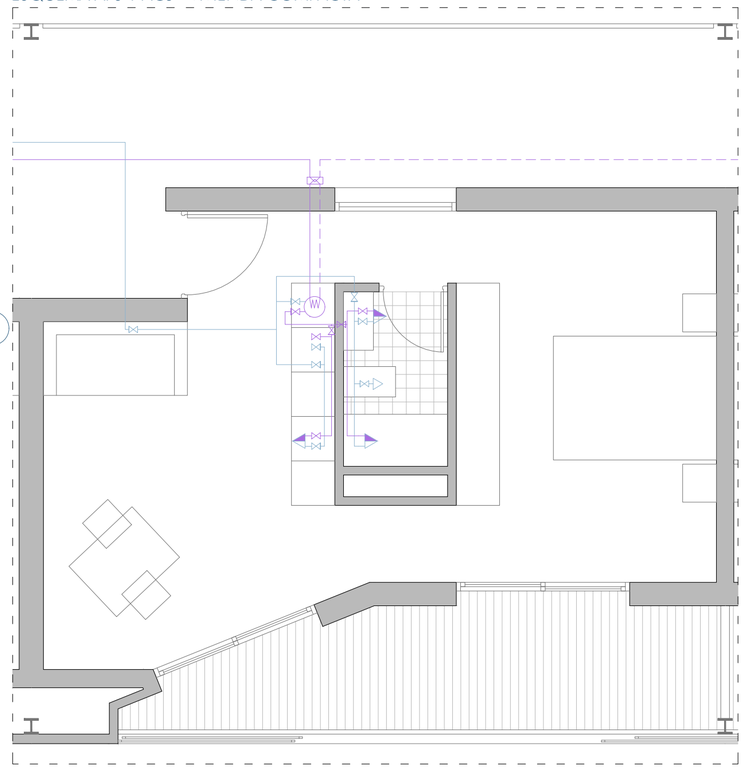
ESQUEMA AFS Y ACS - VIVIENDA COMPACTA