


LEYENDA

1. CAPILLA DE LA INMACULADA CONCEPCIÓN (1630)
2. CAPILLA SACRAMENTAL (1675)
3. TRIBUNA DUCAL
4. CAPILLA DE LA VERACRUZ
5. TRIBUNA DUCAL A LA CAPILLA DE LAS ÁNIMAS

PLANO Nº	PLANIMETRÍA APROXIMADA DE LA IGLESIA MAYOR	
2	DOCUMENTO GRÁFICO TESIS	FECHA: DIC 2016
	NOMBRE : MARÍA DE LA PAZ PÉREZ GÓMEZ	

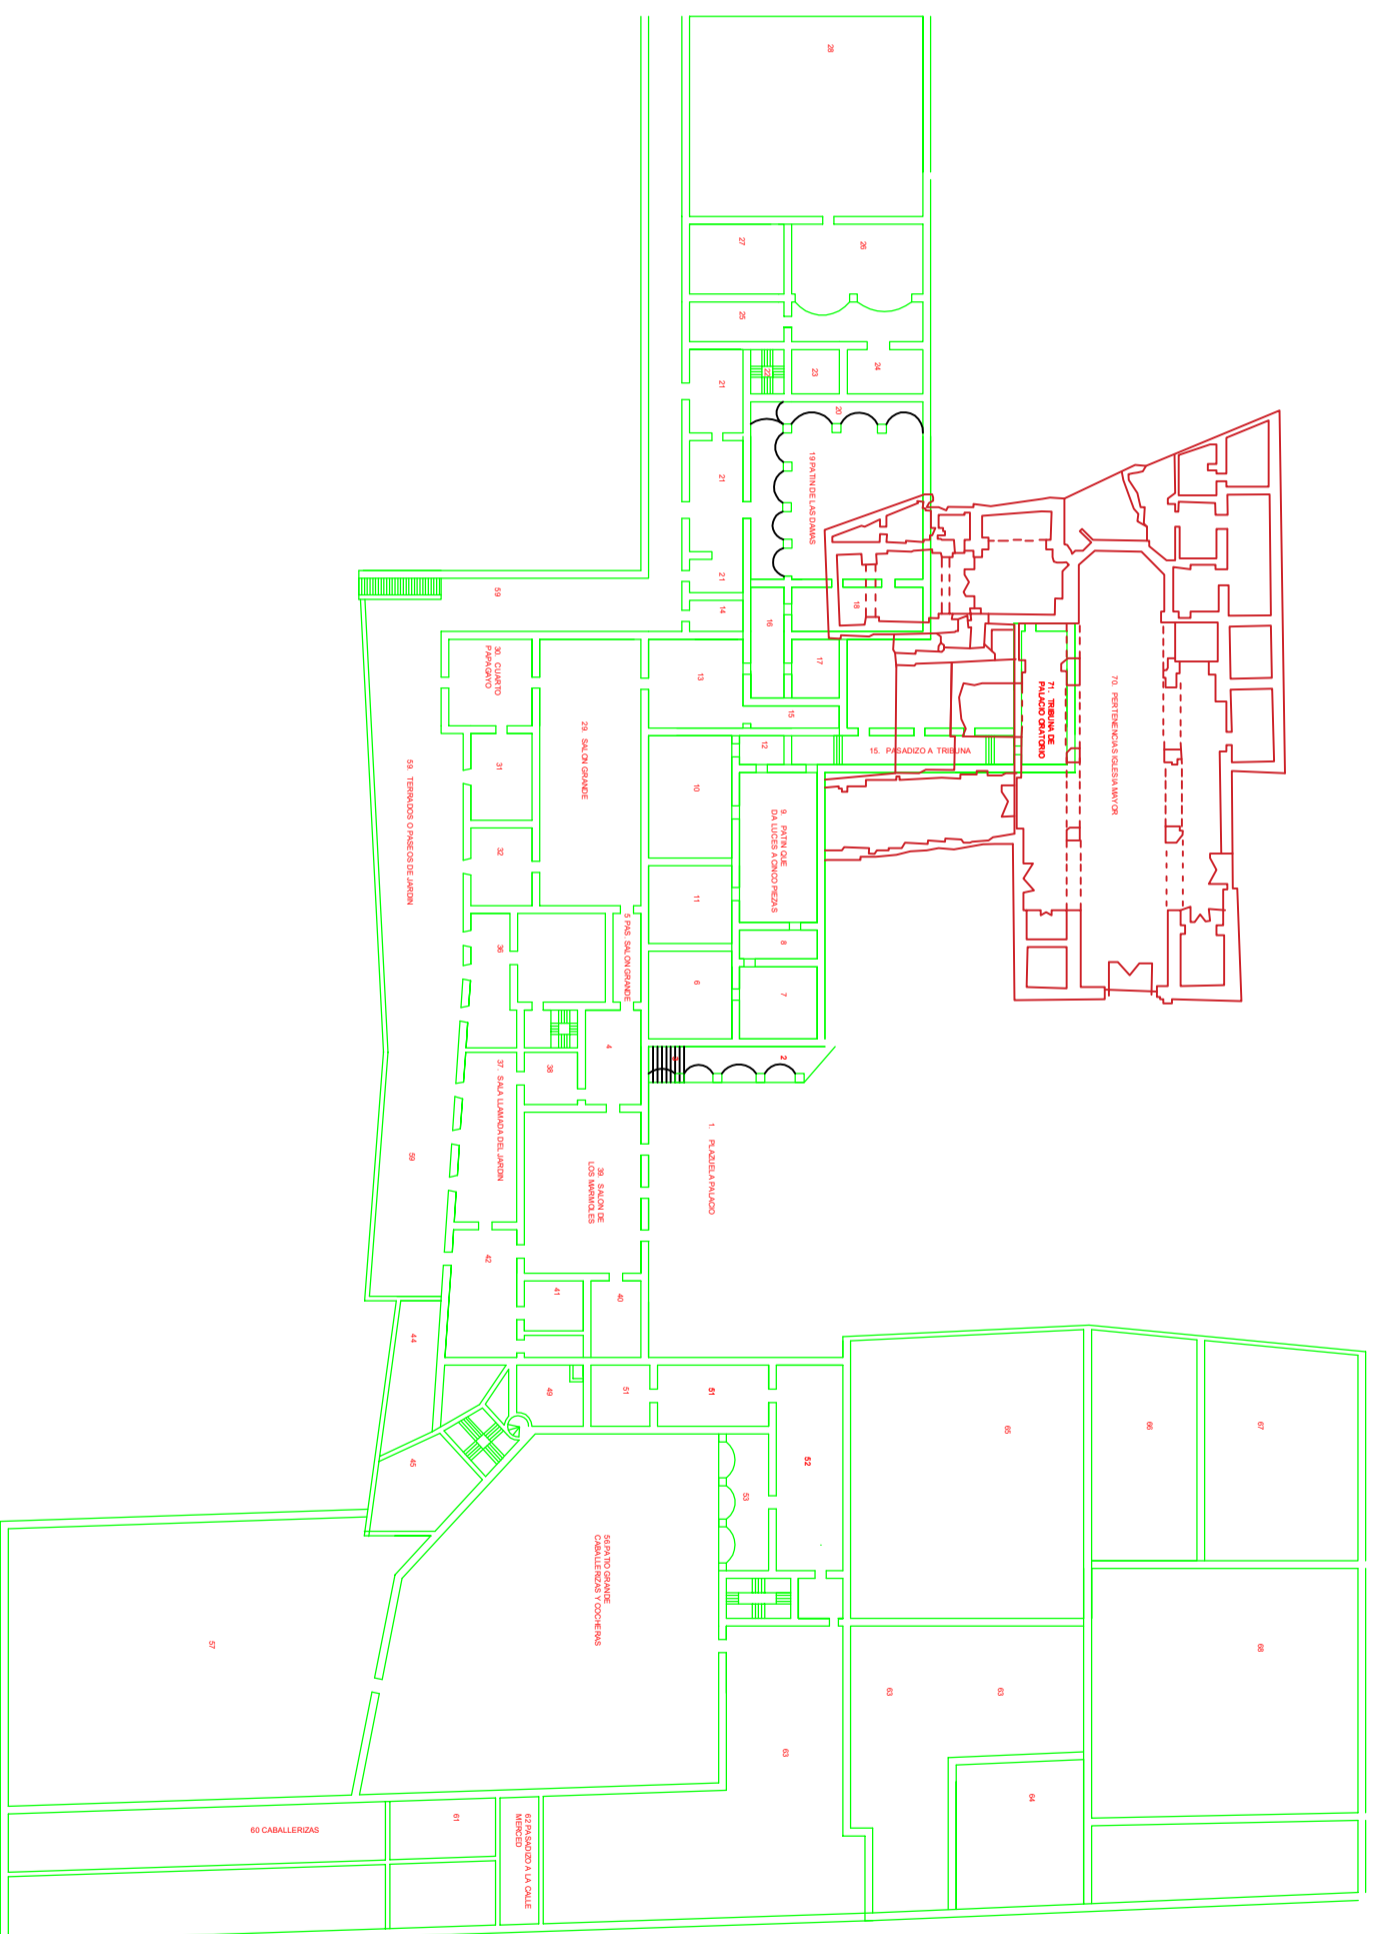


PLANO Nº PLANIMETRÍA APROXIMADA ENLACE IGLESIA
MAYOR-PALACIO DUCAL

3

DOCUMENTO GRÁFICO TESIS FECHA: DIC 2016

NOMBRE : MARÍA DE LA PAZ PÉREZ GÓMEZ

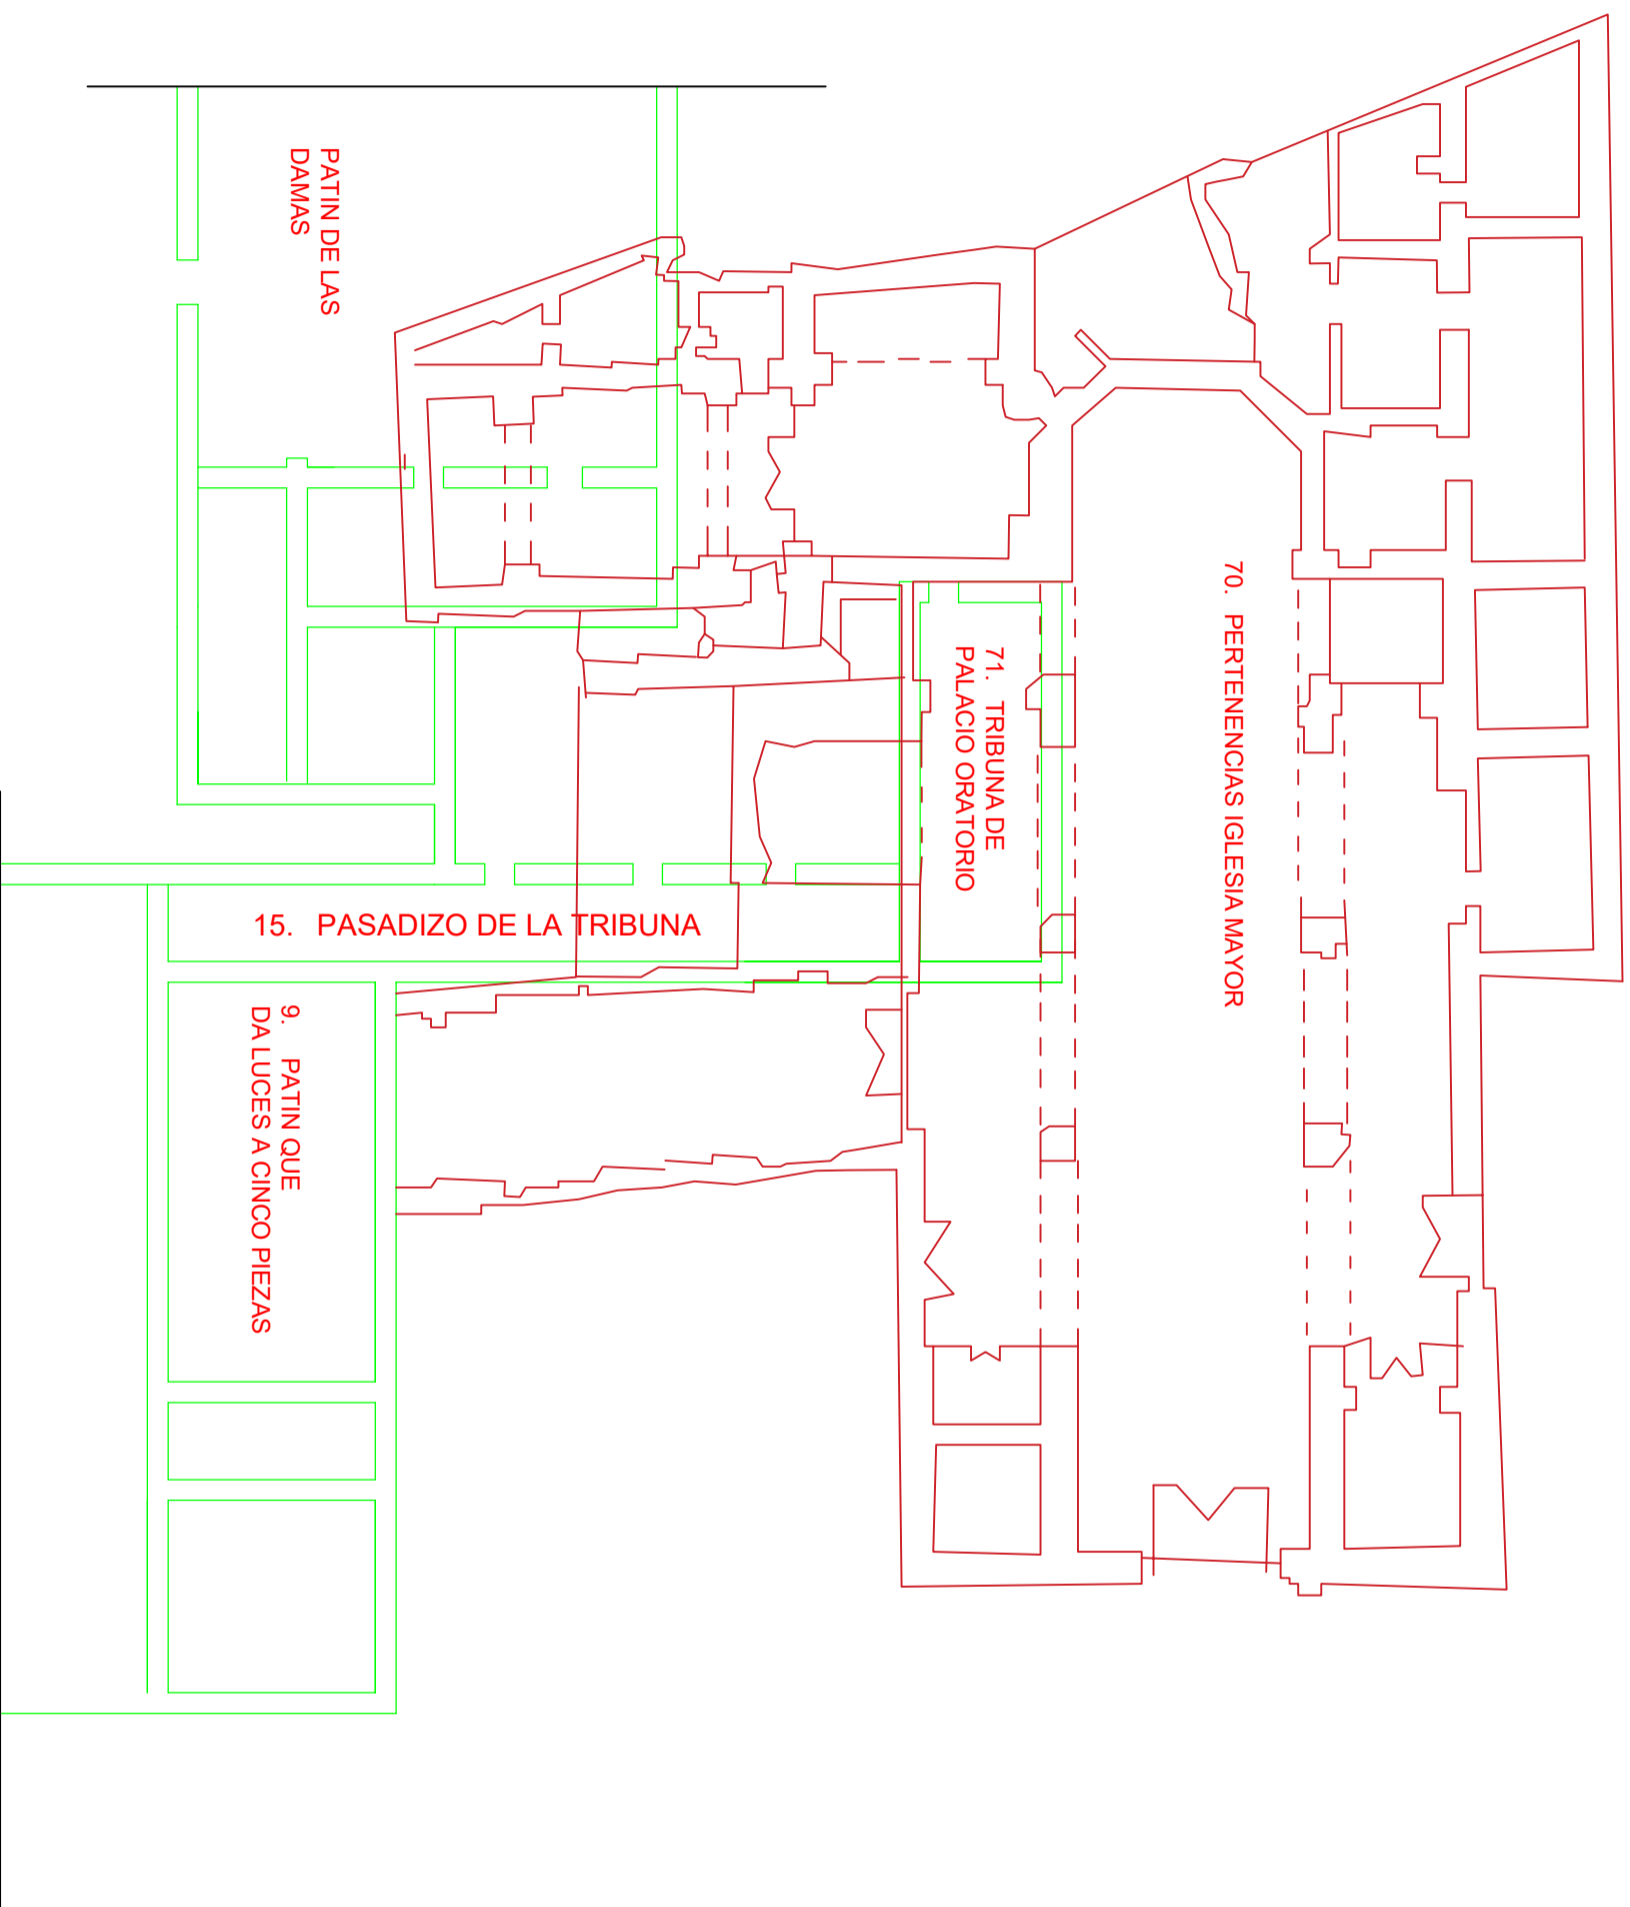

PLANO N° PLANIMETRÍA APROXIMADA ENLACE IGLESIA MAYOR-PALACIO

4

DOCUMENTO GRÁFICO TESIS

FECHA: DIC 2016

NOMBRE : MARÍA DE LA PAZ PÉREZ GÓMEZ