




Planta Baja -0,5 m

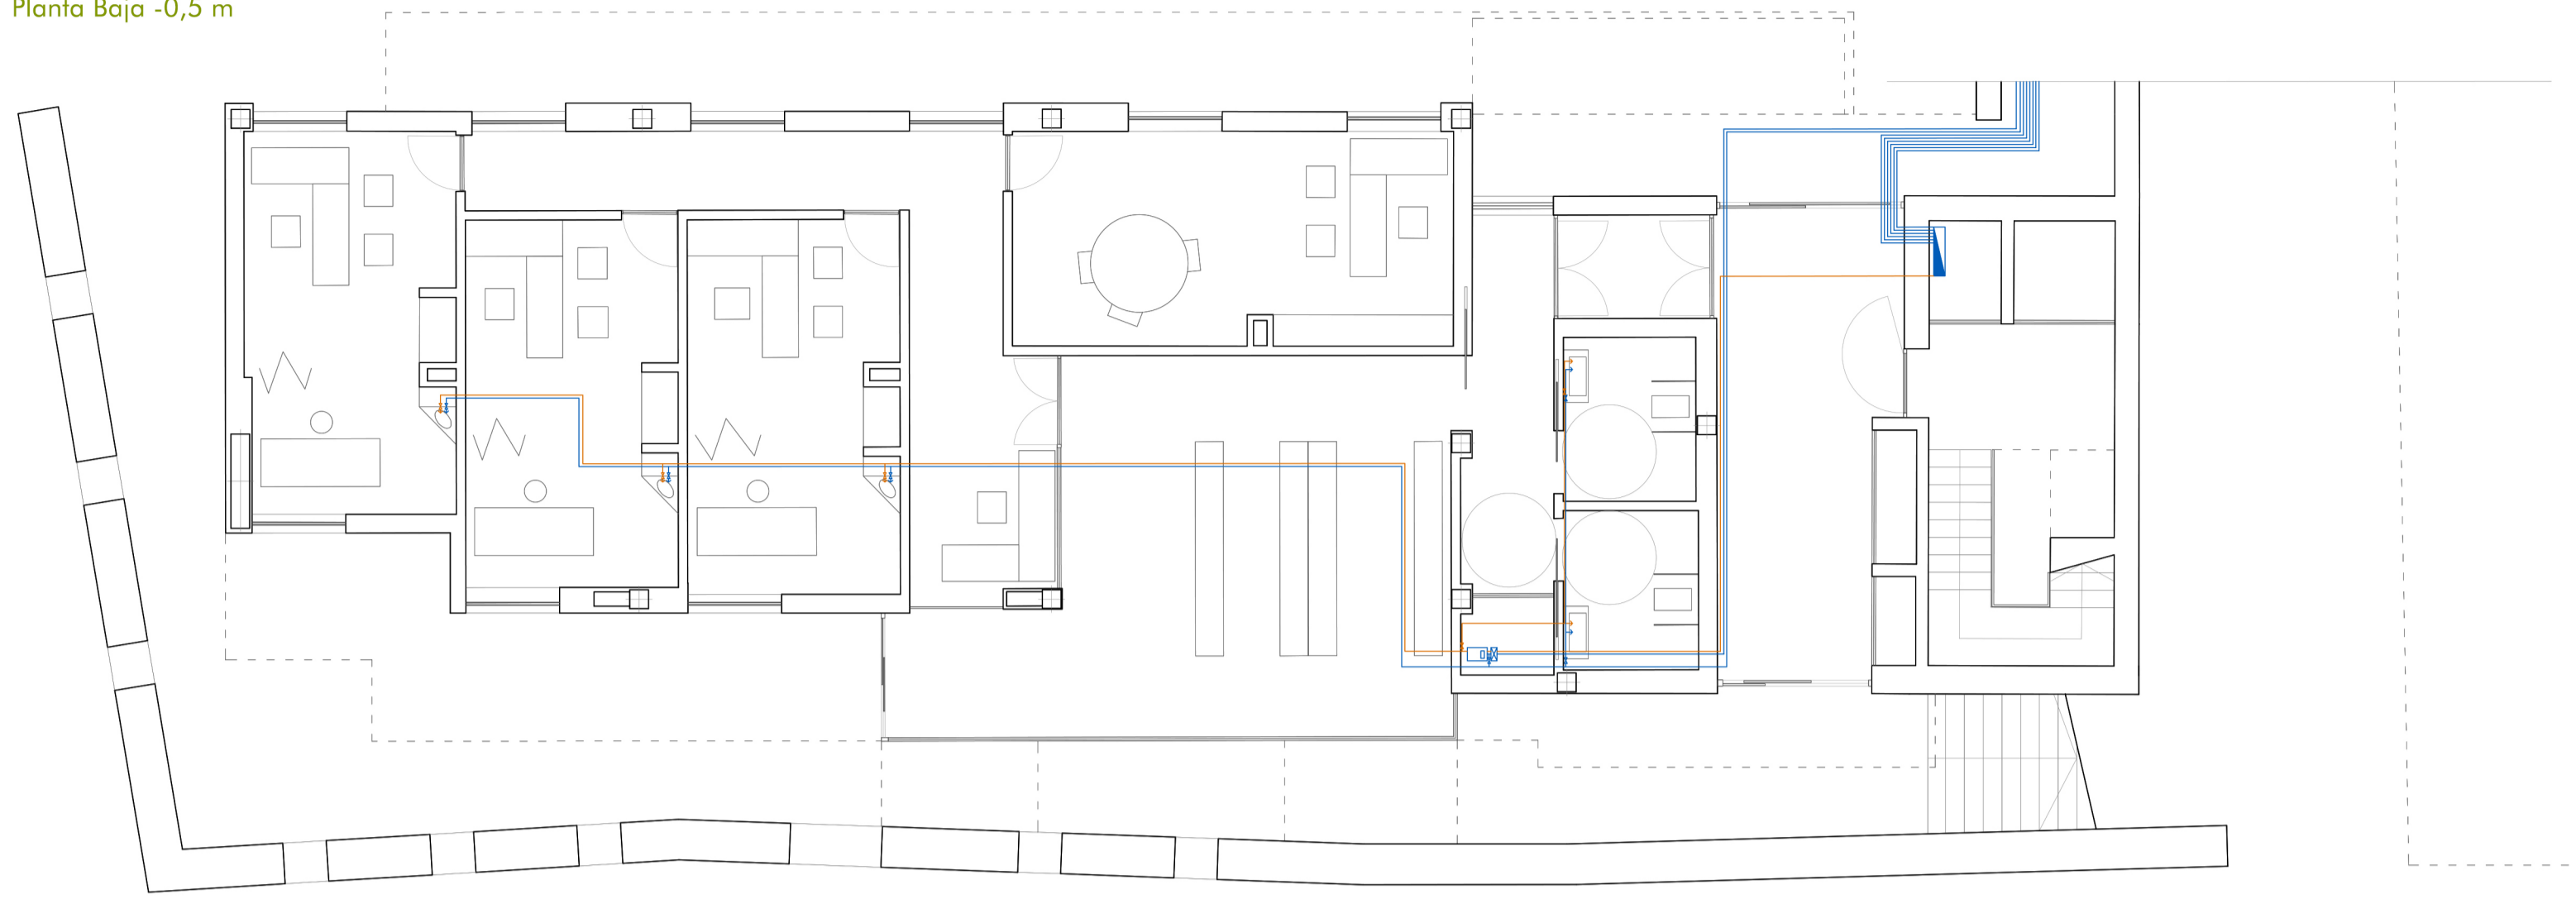


Planta Primera +3,5 m

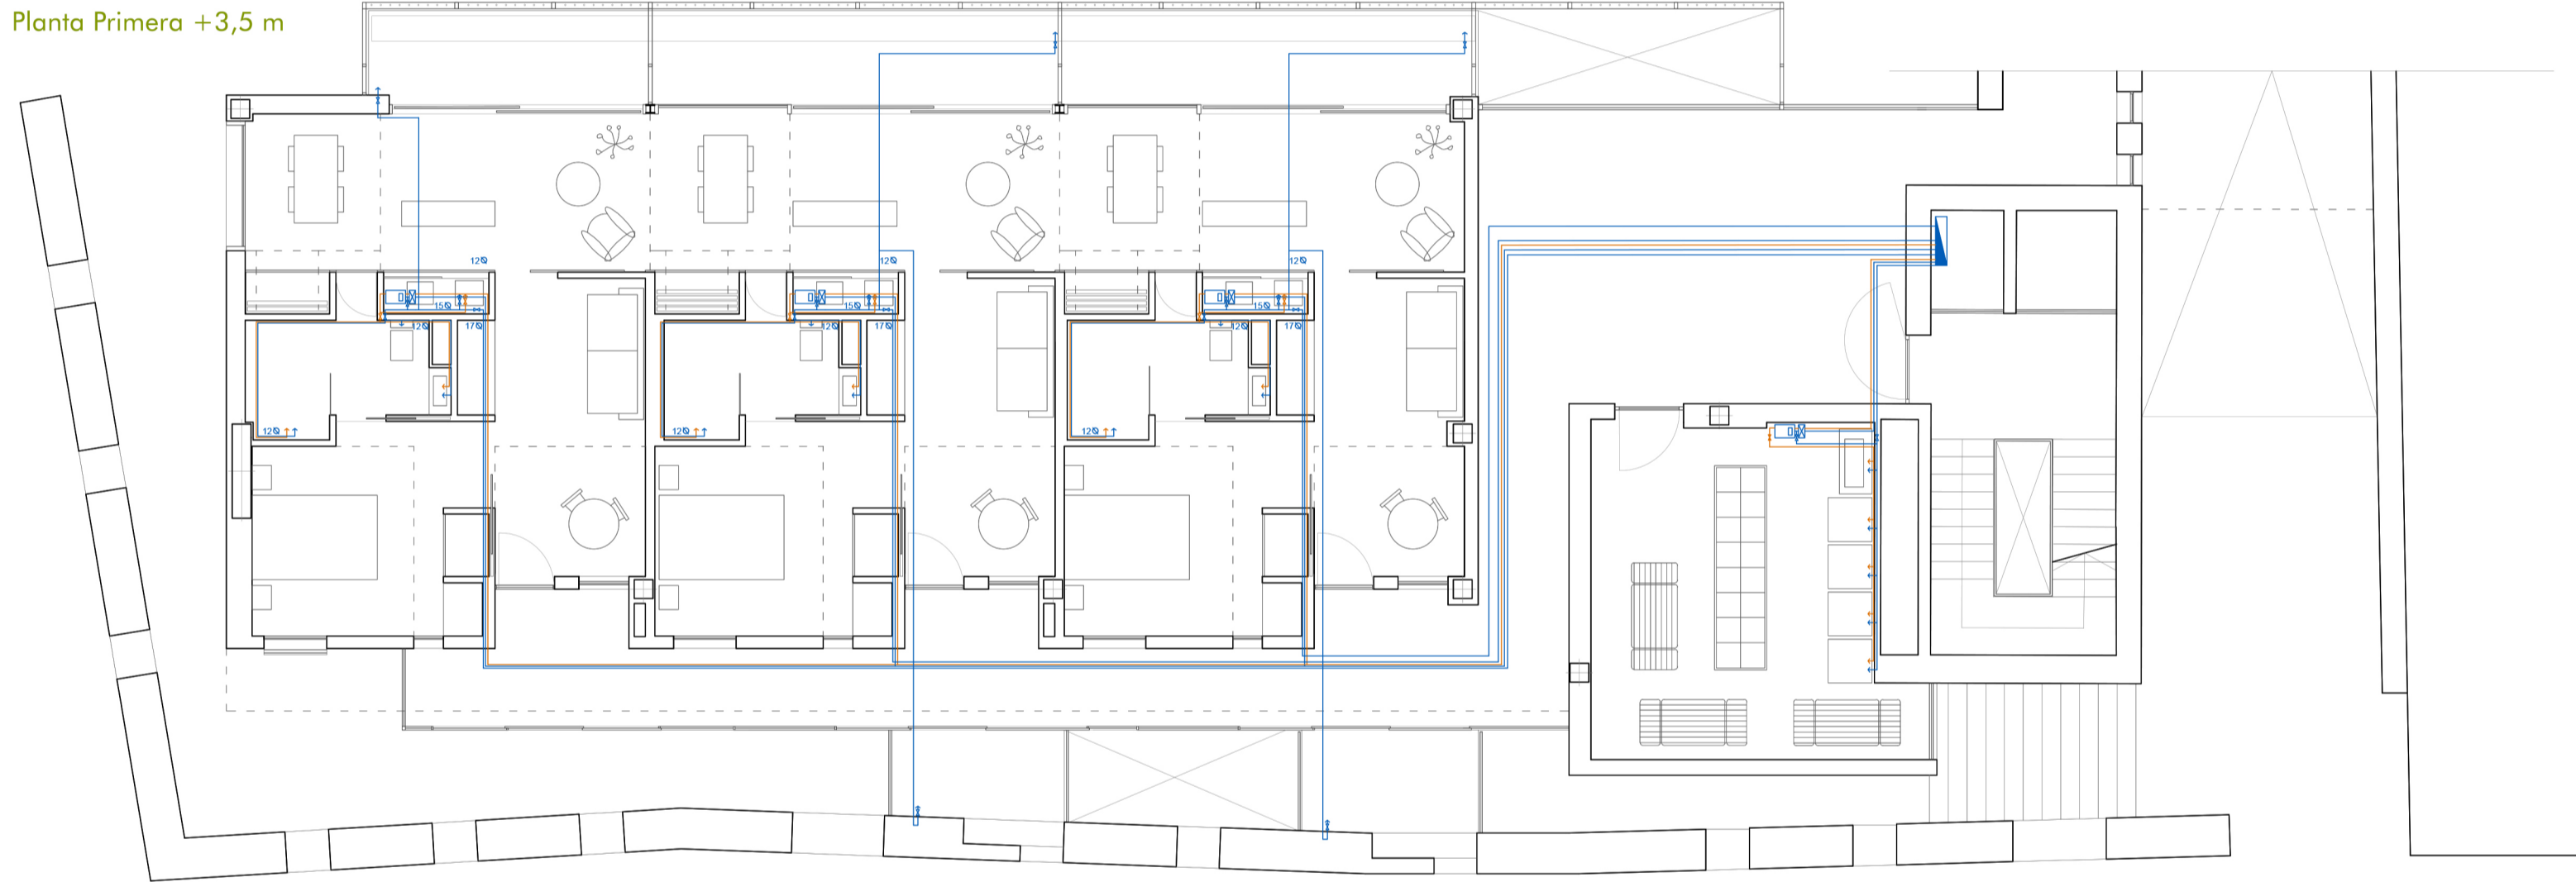


Planta Segunda +7,00 m

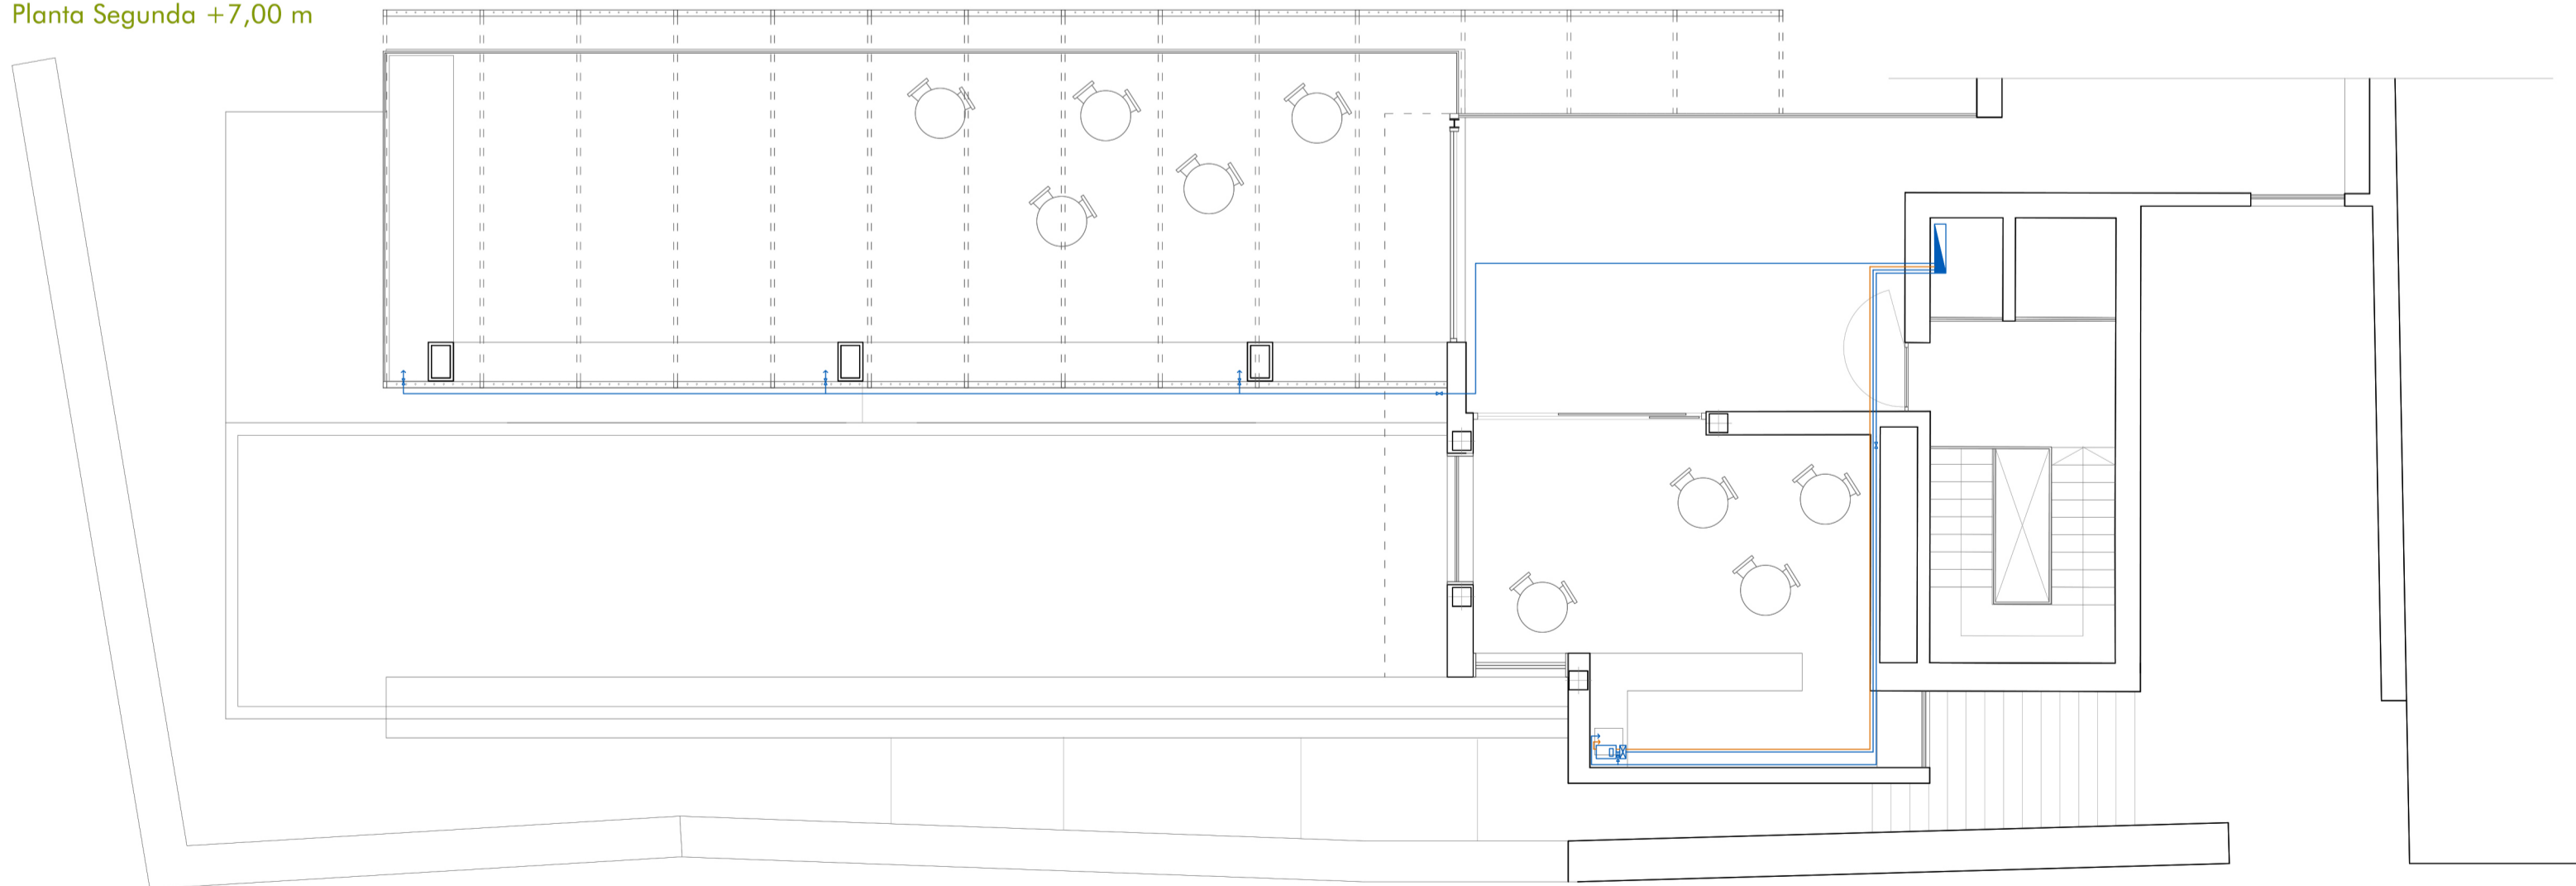

ESQUEMA DE PRINCIPIO AFS ÁREA DESARROLLADA

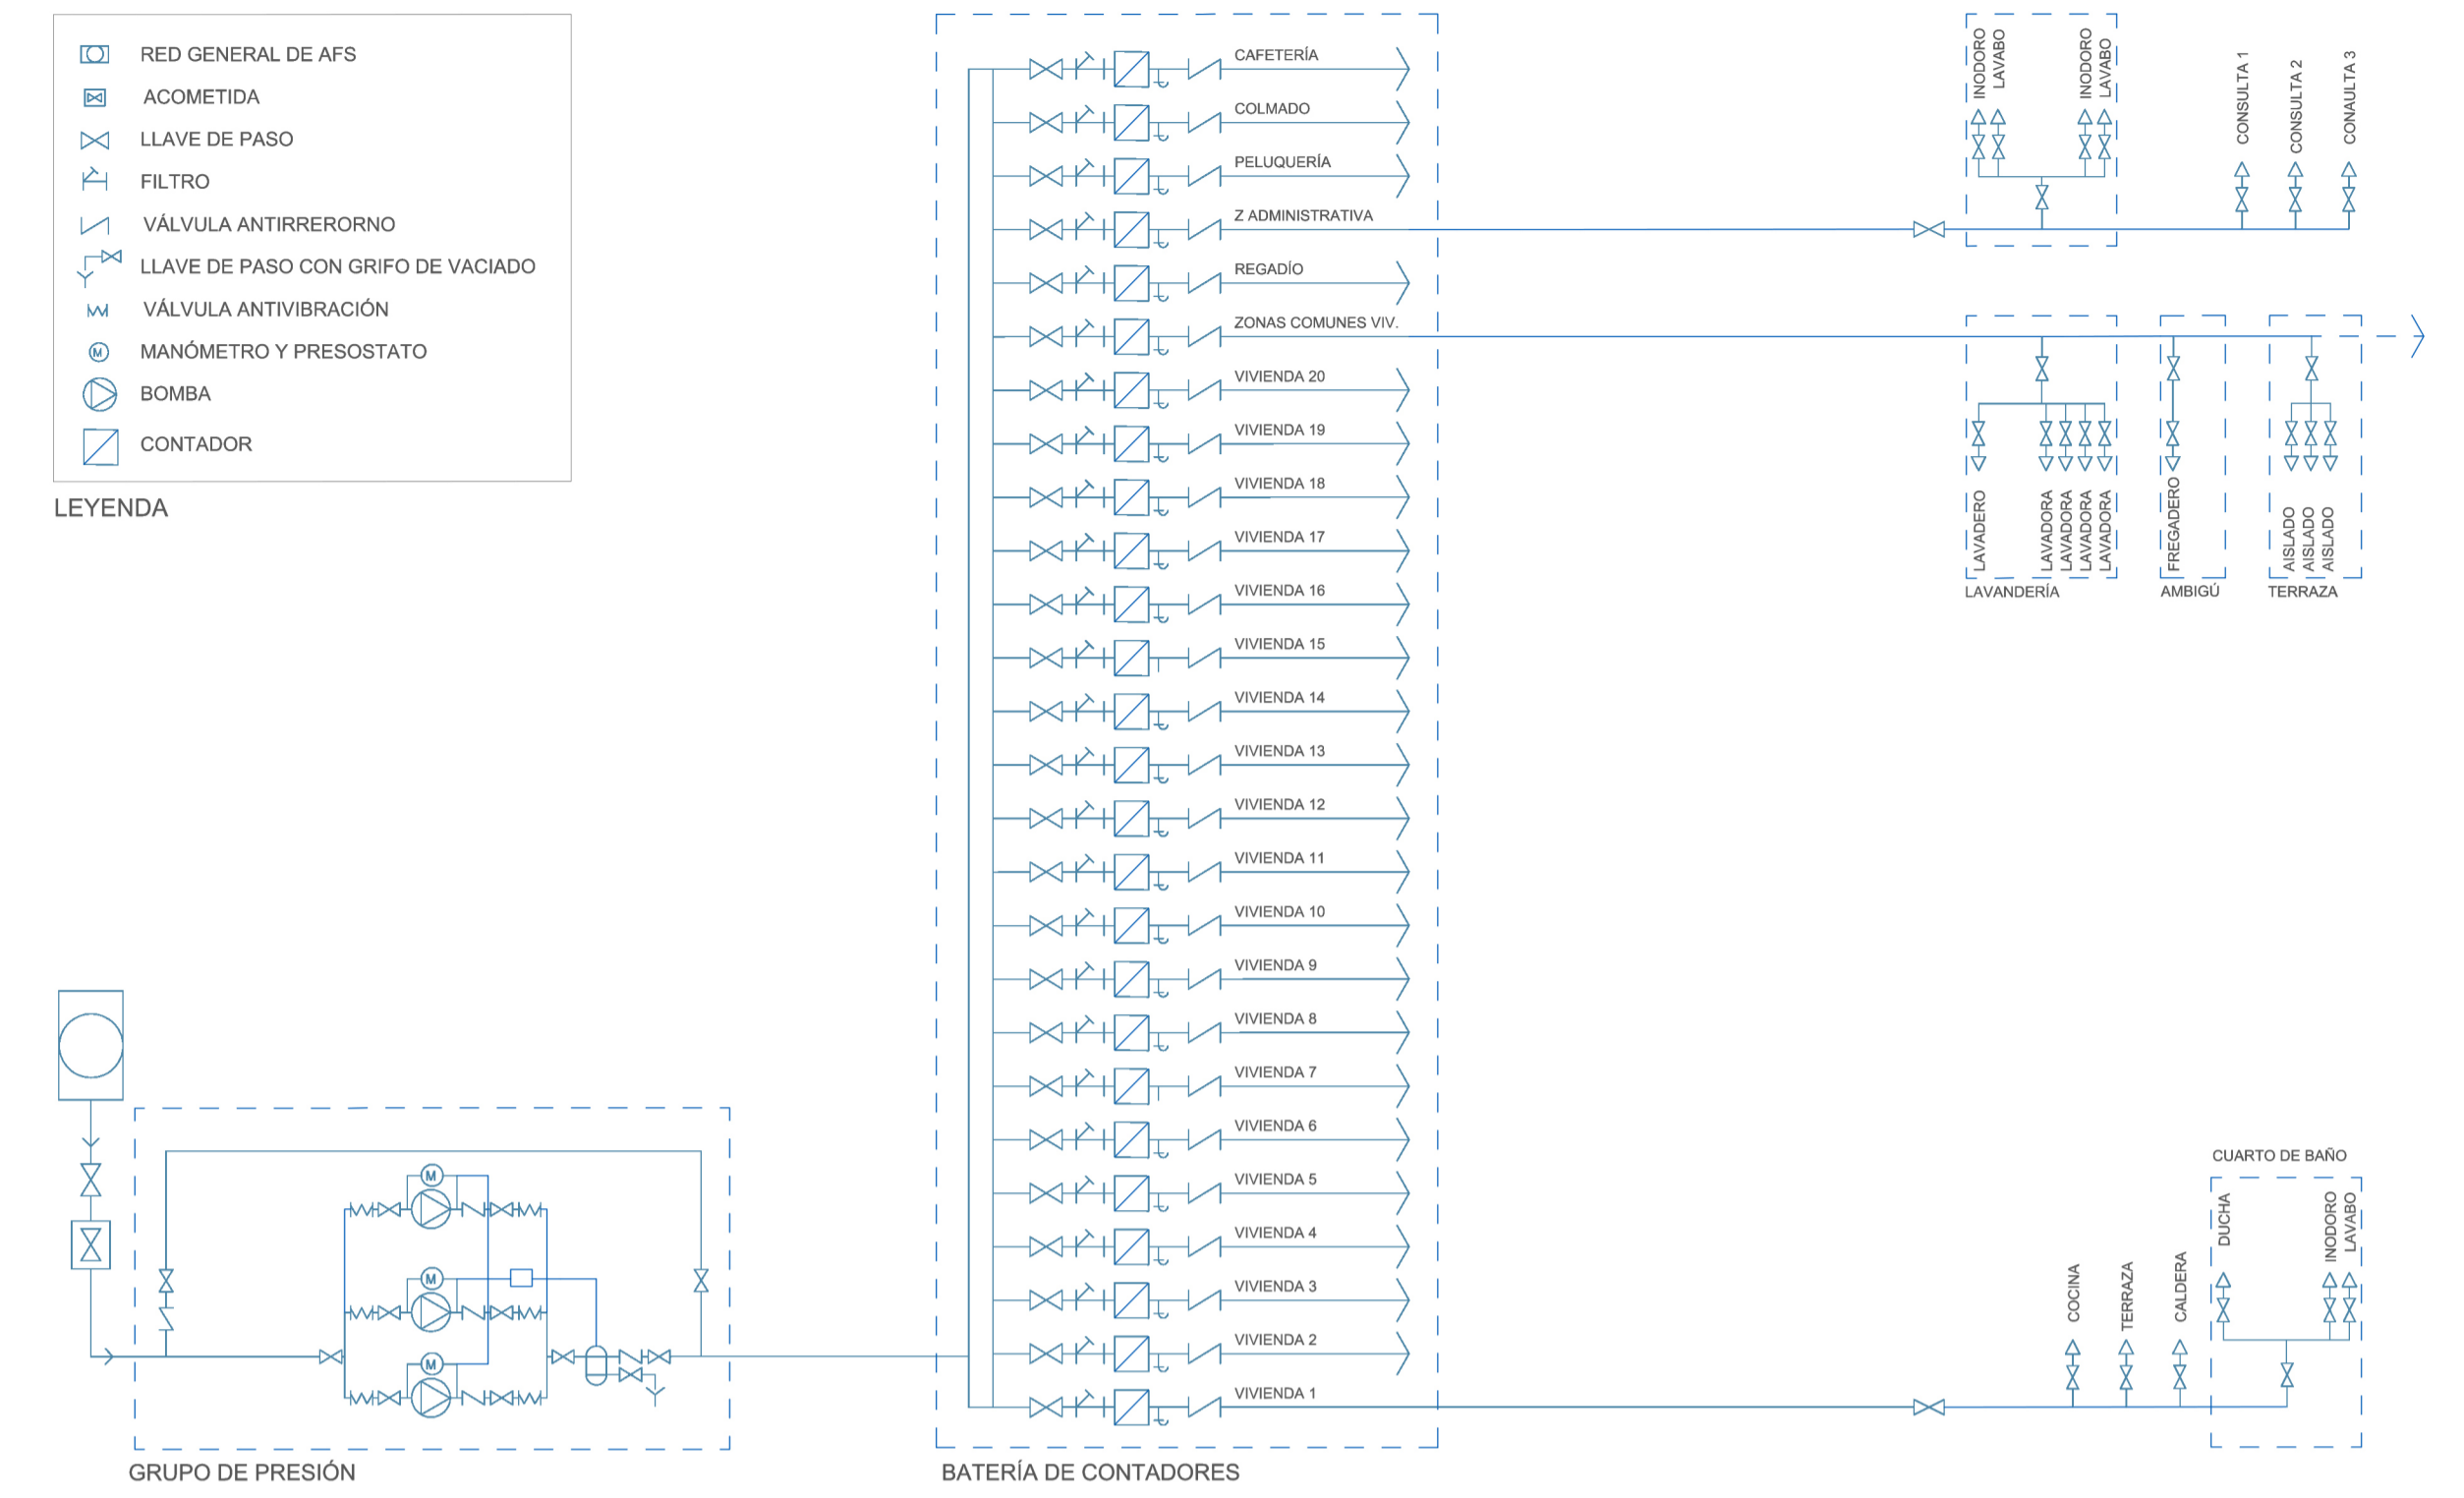


ESQUEMA DE PRINCIPIO ACS ÁREA DESARROLLADA

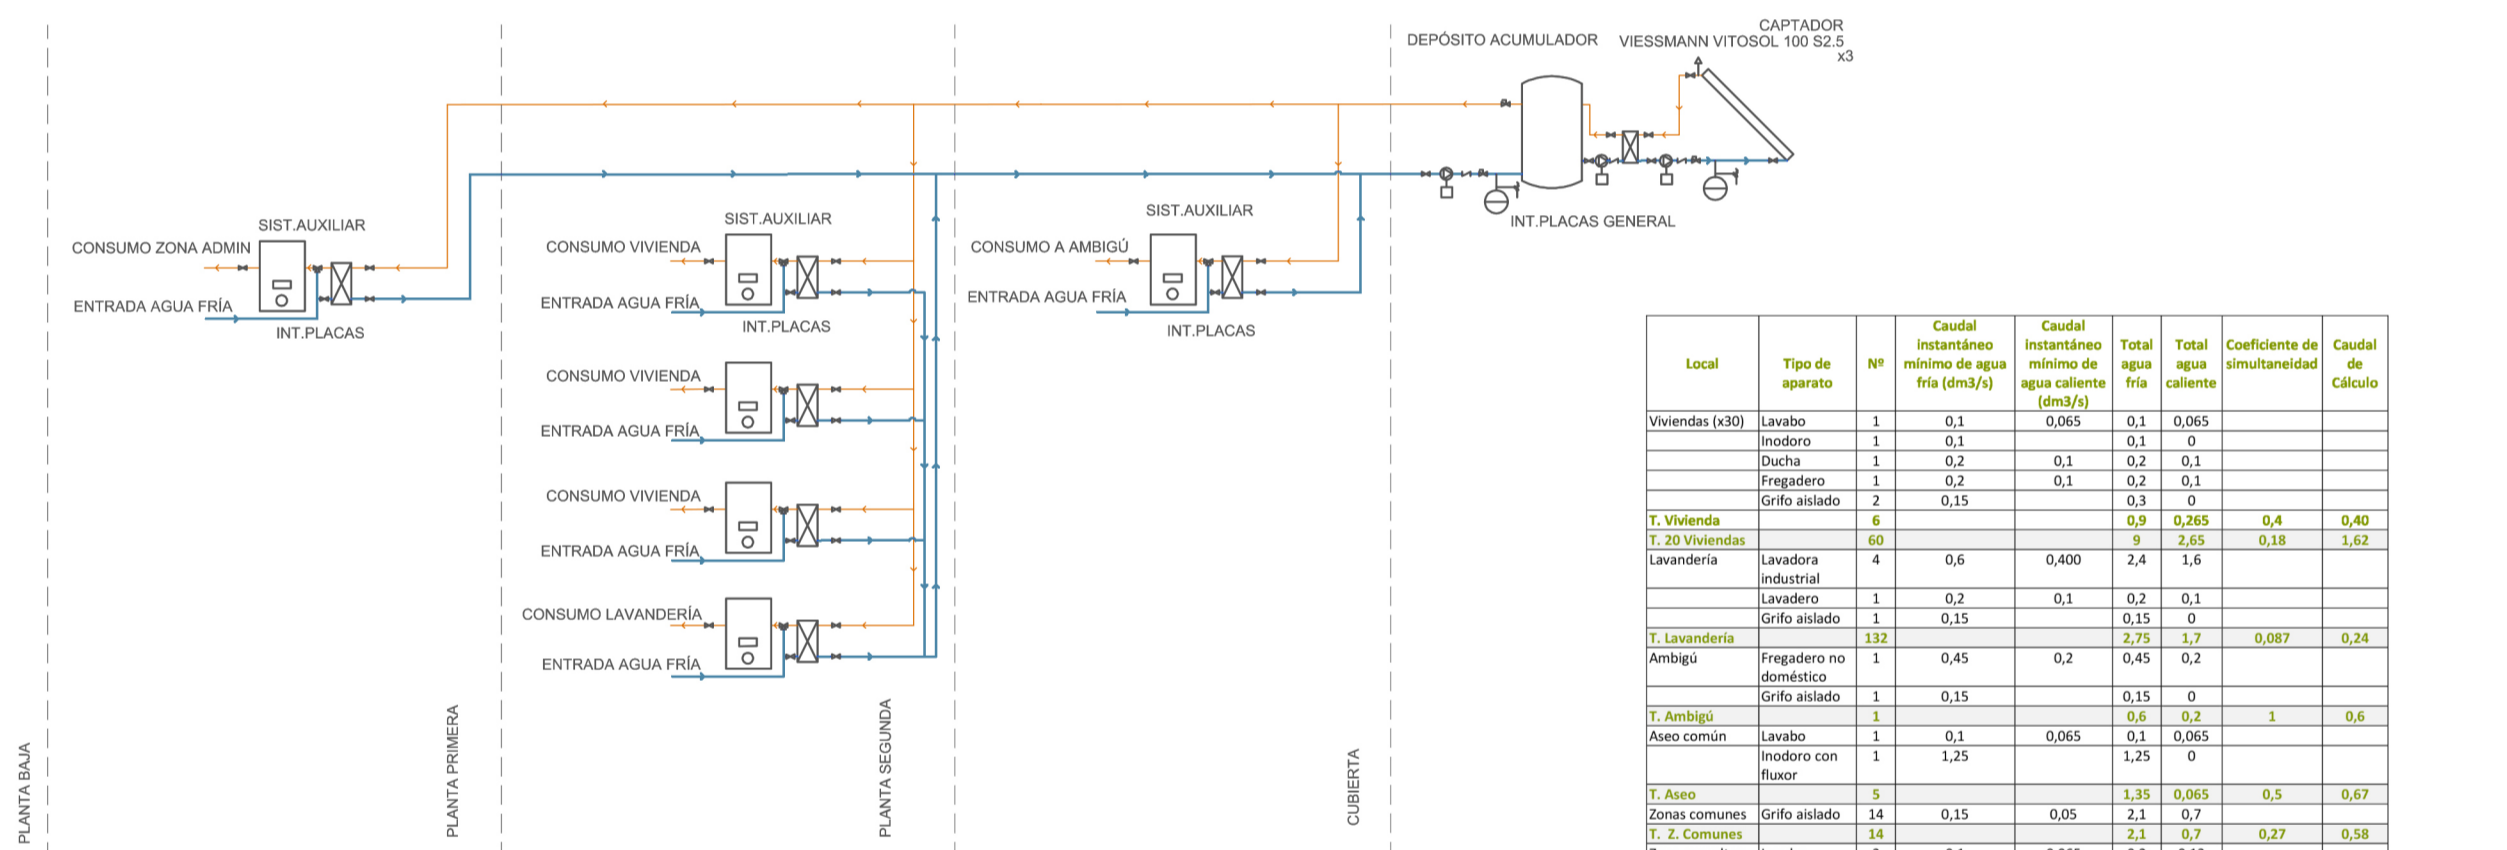

Local	Tipo de aparato	Nº	Caudal instantáneo mínimo de frío (l/m³/s)	Caudal instantáneo mínimo de agua caliente (l/m³/s)	Total agua fría	Total agua caliente	Coefficiente de simultaneidad	Caudal de cálculo
Viviendas (x30)	Lavabo	1	0,1	0,065	0,1	0,065		
	Wc	1	0,1	0,1	0	0		
	Ducha	1	0,2	0,1	0,2	0,1		
	Fregadero	1	0,2	0,1	0,2	0,1		
	Grifo anillado	2	0,15	0	0,3	0		
<b>T. Vivienda</b>		<b>6</b>			<b>0,9</b>	<b>0,265</b>	<b>0,4</b>	<b>0,40</b>
<b>T. 20 Viviendas</b>		<b>60</b>			<b>5,4</b>	<b>1,59</b>	<b>0,18</b>	<b>3,42</b>
<b>T. Lavandería</b>	Lavadora	4	0,6	0,400	2,4	1,6		
	Lavadora industrial	1	0,2	0,1	0,2	0,1		
	Grifo anillado	1	0,15	0	0,15	0		
<b>T. Lavandería</b>		<b>152</b>			<b>2,75</b>	<b>1,7</b>	<b>0,087</b>	<b>0,24</b>
<b>Ambiigo</b>	Fregadero no demerico	1	0,45	0,2	0,45	0,2		
	Grifo anillado	1	0,15	0	0,15	0		
<b>T. Ambiigo</b>		<b>1</b>			<b>0,6</b>	<b>0,2</b>	<b>1</b>	<b>0,6</b>
<b>Aseo comun</b>	Lavabo	1	0,1	0,065	0,1	0,065		
	Wc	1	1,25	0	1,25	0		
<b>T. Aseo</b>		<b>5</b>			<b>1,35</b>	<b>0,065</b>	<b>0,5</b>	<b>0,67</b>
<b>Zonas comunes</b>	Grifo anillado	14	0,15	0,05	2,1	0,7		
<b>T. Z. Comunes</b>		<b>15</b>			<b>3,1</b>	<b>0,7</b>	<b>0,27</b>	<b>0,58</b>
<b>Zona consultas</b>	Lavabo	2	0,1	0,065	0,2	0,13		
	Wc	2	1,25	0	2,5	0		
<b>T. Consultas</b>		<b>3</b>			<b>0,05</b>	<b>0,03</b>	<b>0,15</b>	<b>0,09</b>
	Grifo anillado	2	0,15	0,1	0,3	0,2		
<b>T. Consultas</b>		<b>9</b>			<b>0,15</b>	<b>0,03</b>	<b>0,85</b>	<b>1,11</b>
<b>Sala Polivalente</b>	Lavabo	2	0,1	0,065	0,2	0,13		
	Wc	2	1,25	0	2,5	0		
	Grifo anillado	1	0,15	0,1	0,15	0,1		
<b>T. Sala Polivalente</b>		<b>16</b>			<b>2,85</b>	<b>0,23</b>	<b>0,25</b>	<b>0,73</b>
<b>T. Sala Polivalente</b>	Regador automatico fachada	5	0,15		0,75			
<b>TOTAL EDIFICIO</b>		<b>242</b>			<b>22,51</b>	<b>5,26</b>	<b>0,07</b>	<b>1,57</b>

Planta cubierta +10,50 m

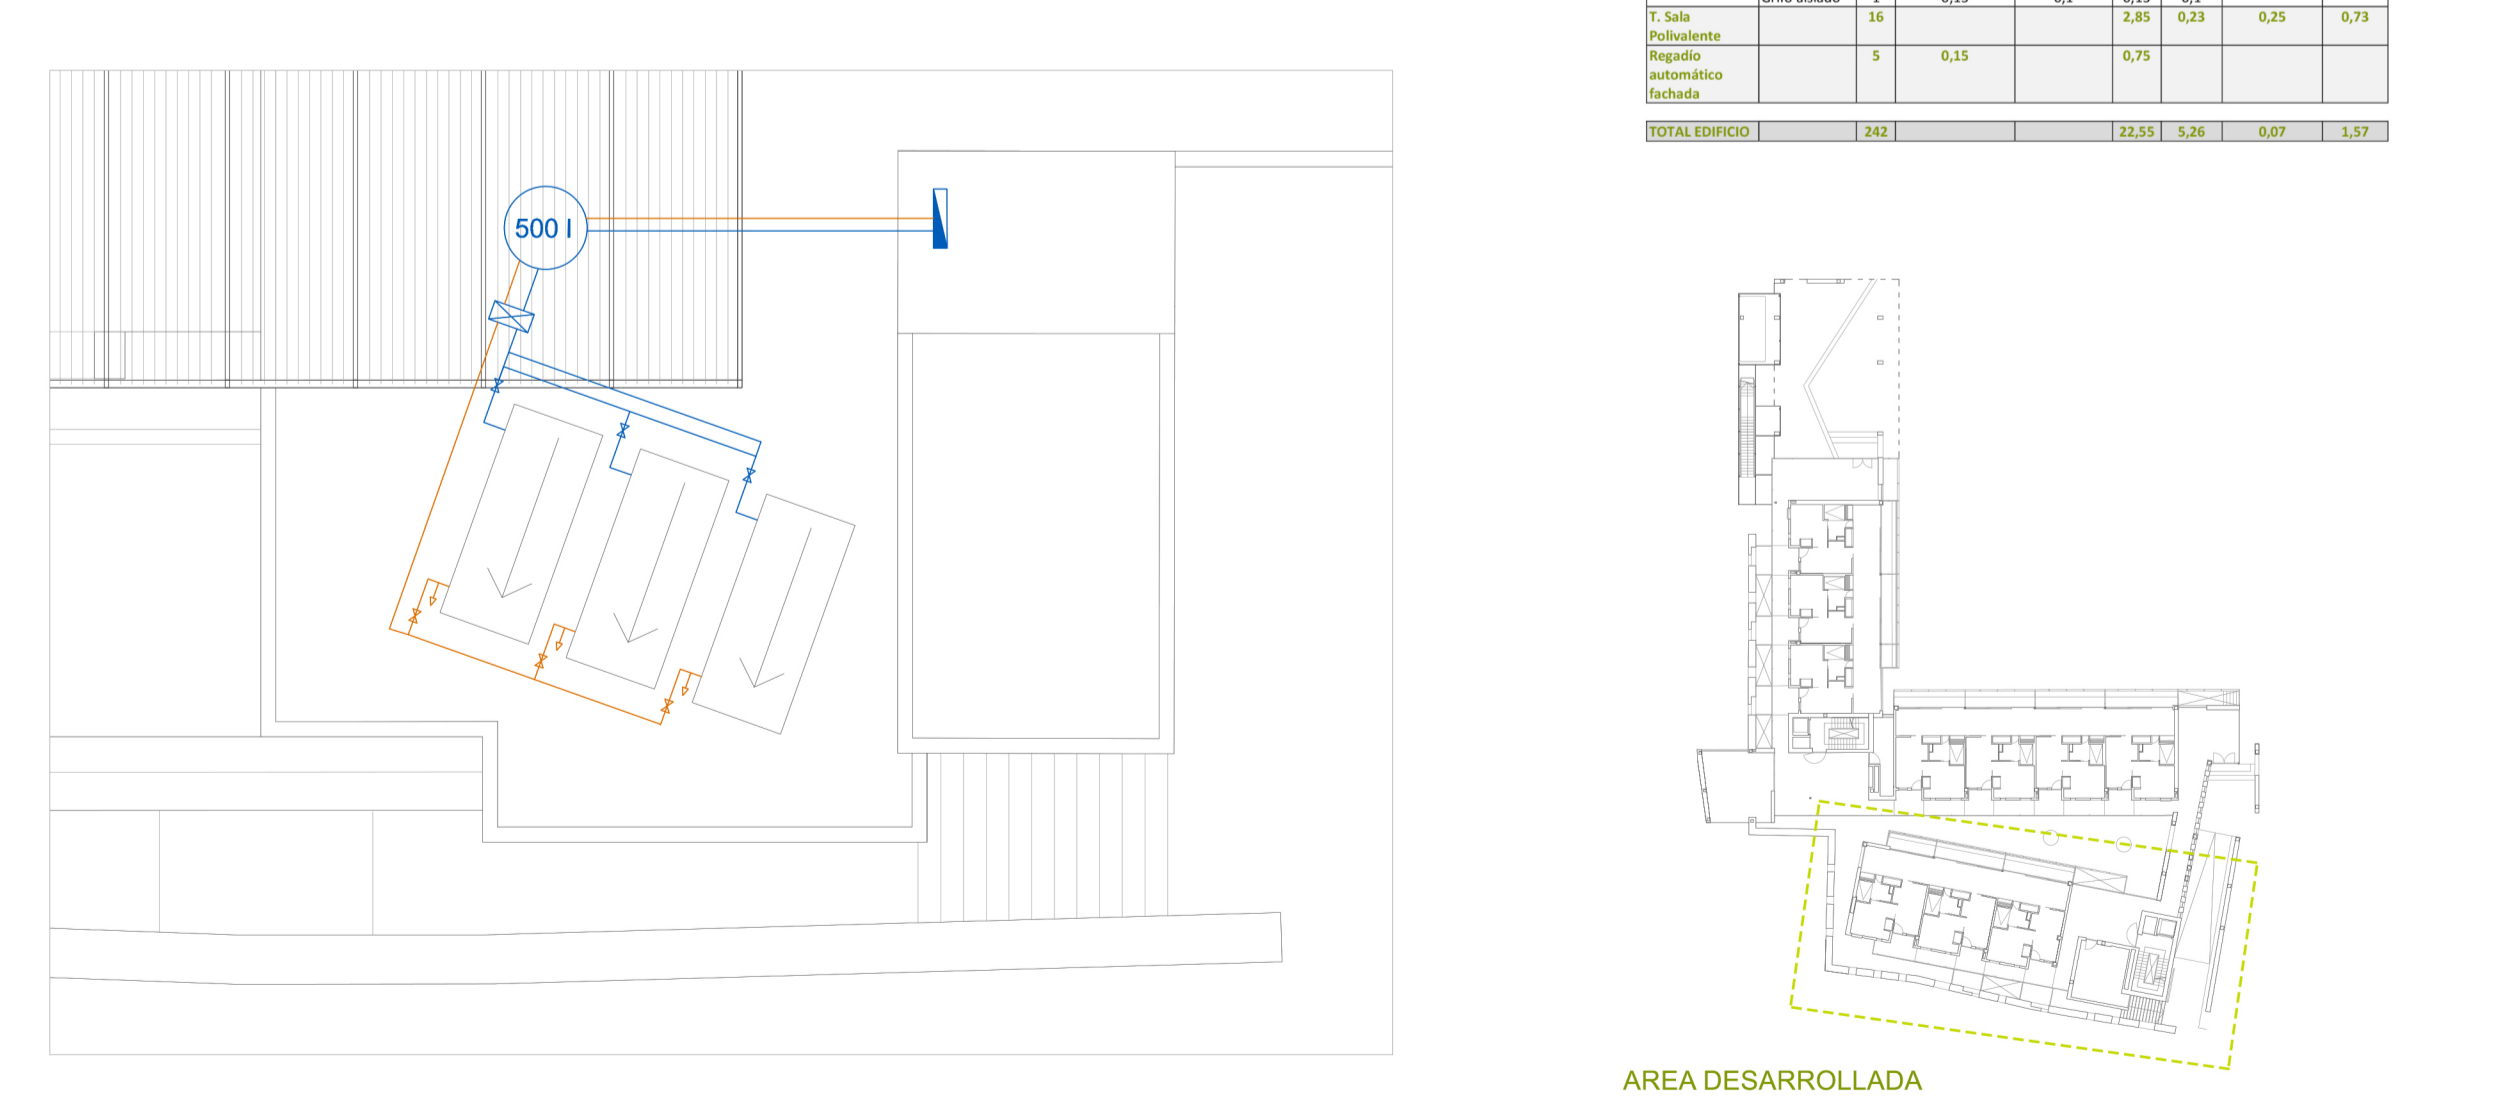

ÁREA DESARROLLADA