



Planta Baja -0,5 m

Planta Cubierta +10,50 m

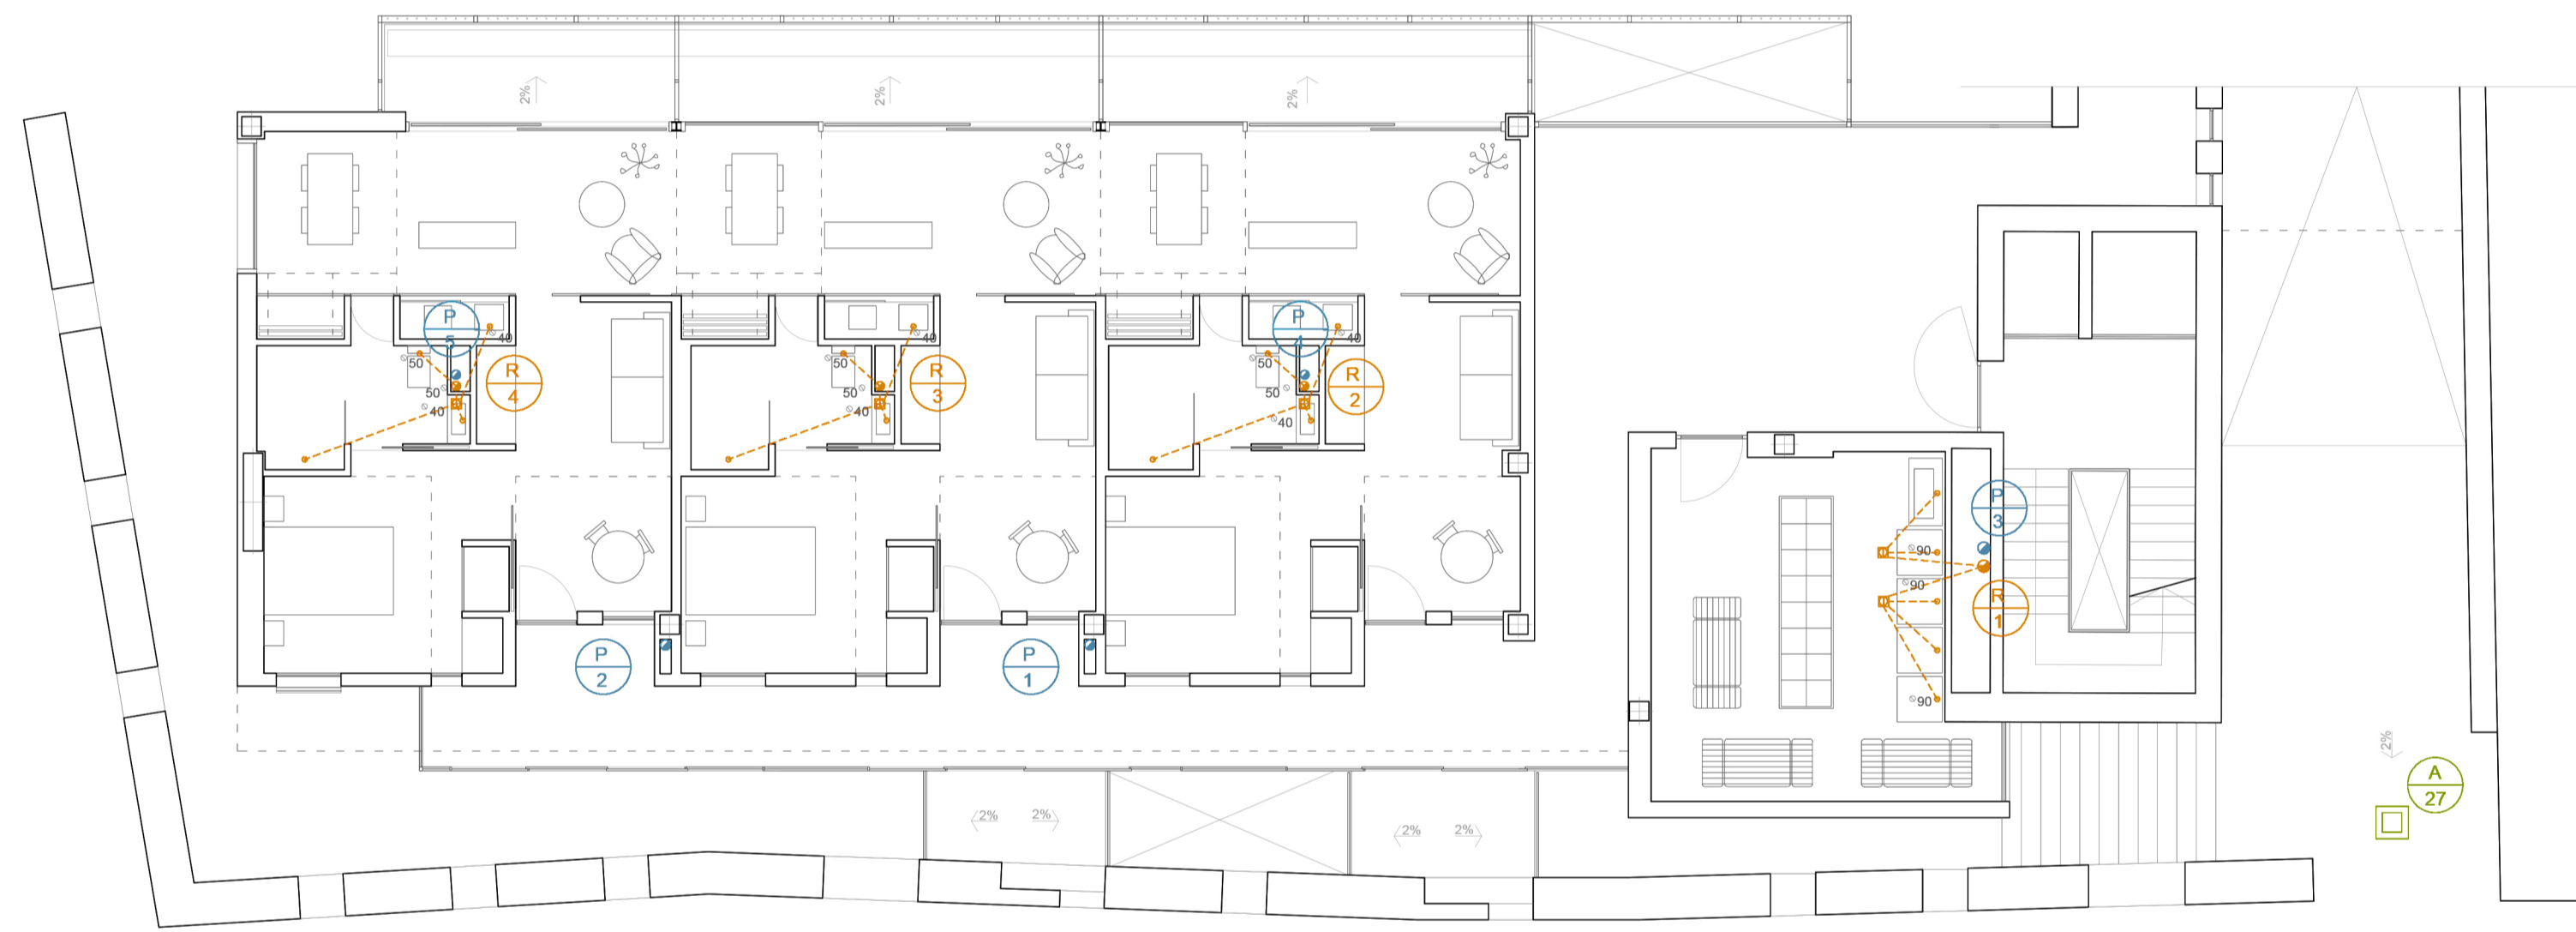

Planta Primera +3,5 m

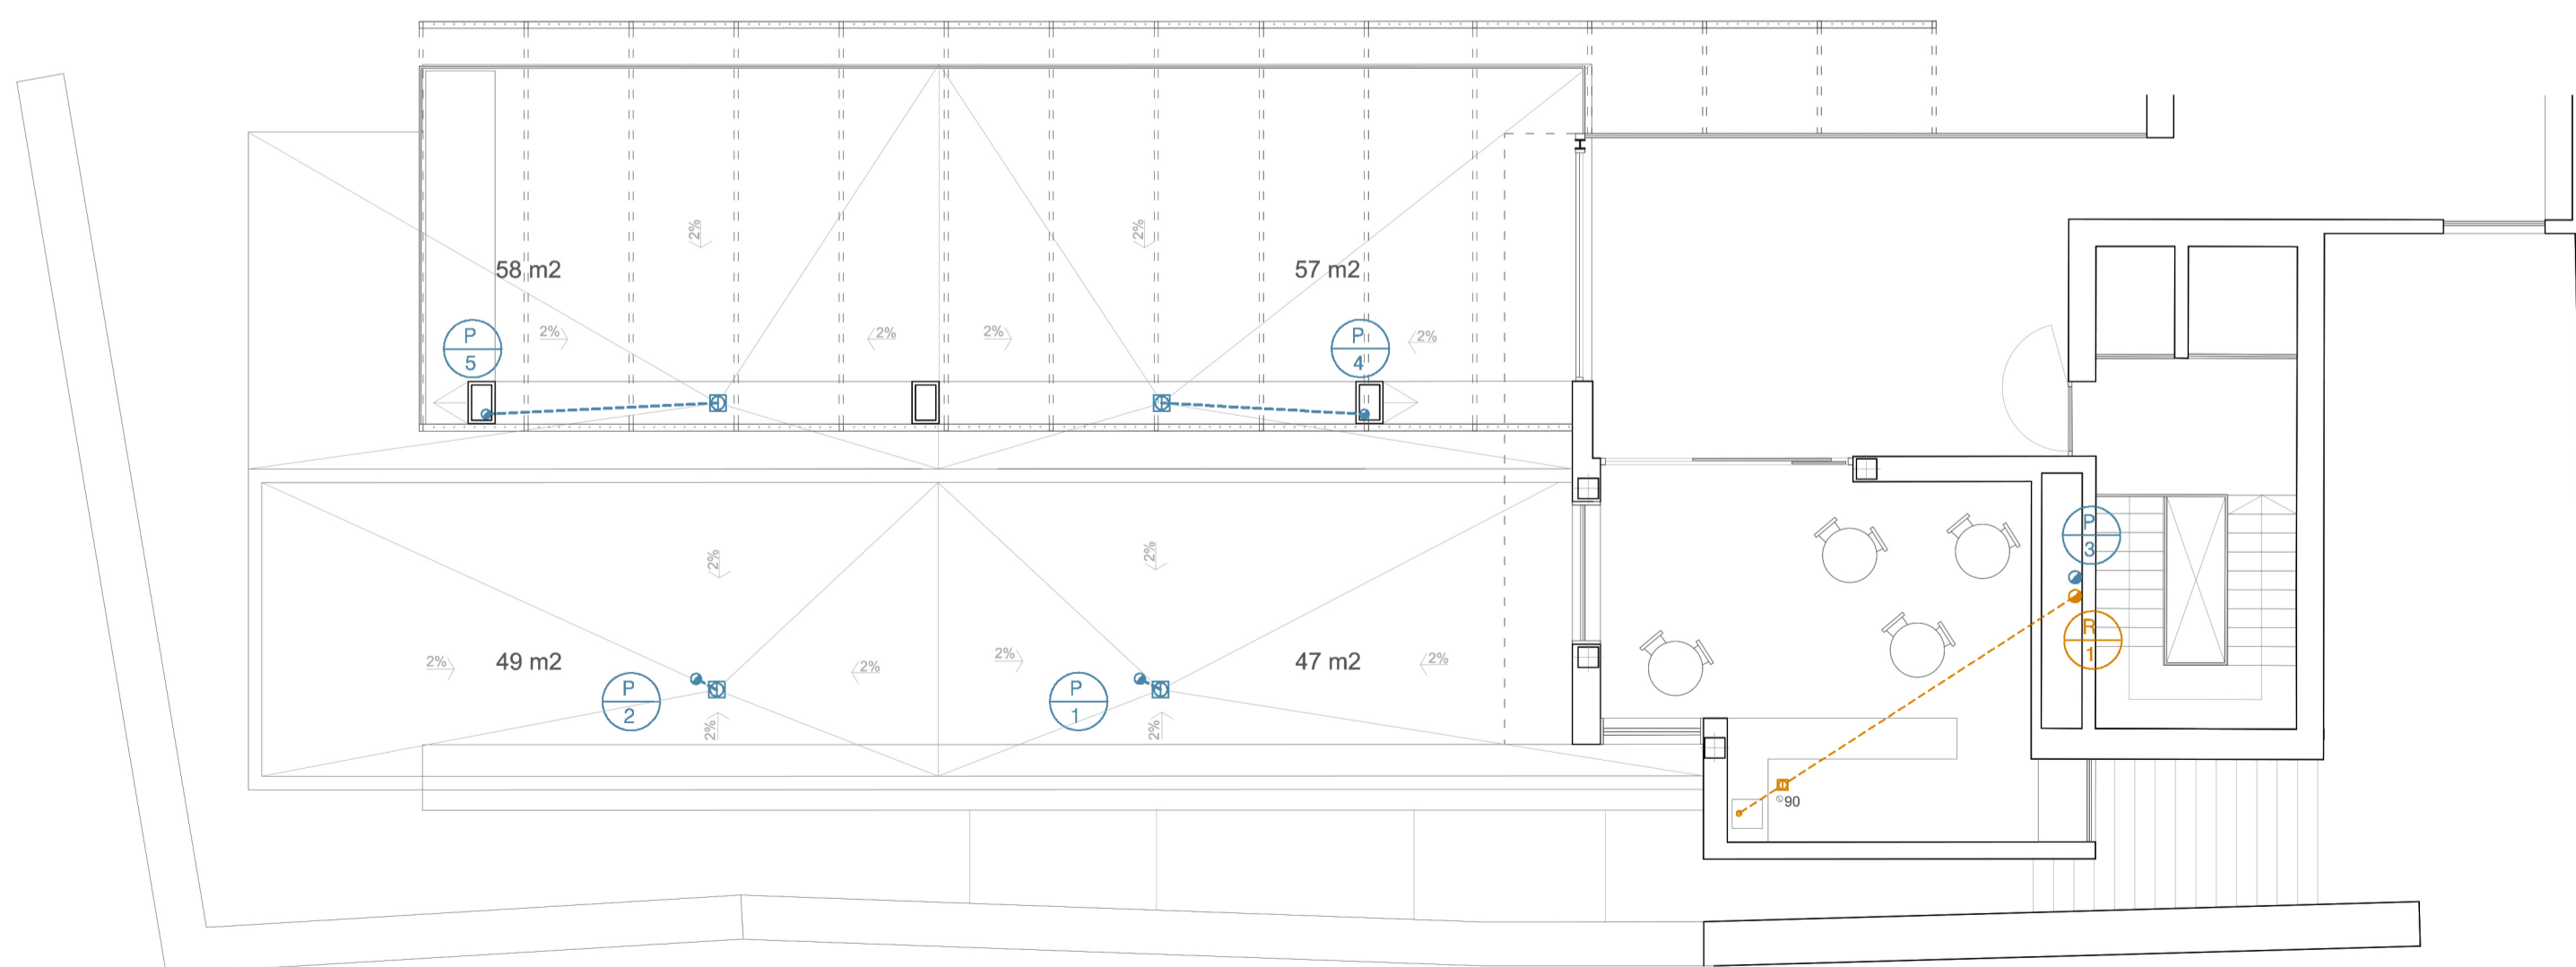

Planta Segunda +7,00 m

UNIDADES RESIDUALES DE APARATOS EN EL ÁREA DESARROLLADA

ZONA	APARATOS	UD	UD TOTAL
Consultas	3 Lavamanos	1	3
Aseos consultas	2 Inodoros con flux	10	20
	2 Lavabos	2	4
	1 Fuente para beber	0,5	0,5
Viviendas	1 Inodoro	4	4
	1 Lavabo	1	1
	1 Ducha	2	2
	1 Fregadero	3	3
Lavandería	4 Lavadoras	6	24
	1 Lavadero	3	3
Ambigü	1 Fregadero	6	6

RAMALES COLECTORES APARATOS SANITARIOS

ZONAS	TRAMOS	APARATOS	UNIDADES	PENDIENTE (%)	Ø NECESARIO(mm)	Ø INSTALADO (mm)
Consultas	1	2Lavamanos	2	2	32	40
Aseos	1	1 Inodoro flux	20	2	63	100
Consultas	2	1Lavabo	2	2	40	40
	3	1Lavabo	2	2	40	40
	4	2 Lavabos	4	2	63	90
Vivienda	1	1lavabo	1	2	32	40
	2	1Ducha	2	2	40	40
	3	1Lavabo 1Ducha	3	2	50	50
	4	1Inodoro	4	2	50	100
	5	1Fregadero	3	4	40	40
Lavandería	1	2 Lavadoras	12	4	75	100
	2	2 Lavadoras	15	4	75	100
		1 Lavadero	3			
Ambigü	1	1 Fregadero	6	2	50	50

BAJANTES PLUVIALES

NOMBRE DE BAJANTE	CUBIERTAS	SUPERFICIE SERVIDA (m²)	Ø NECESARIO(mm)	Ø INSTALADO (mm)
P4	1.1	58	50	90
P5	1.2	57	50	90
P1	2.1	47	50	90
P2	2.2	49	50	90
P3	3.1	85	50	90
	4	20		

COLECTORES PLUVIALES

TRAMOS	SUPERFICIE SERVIDA (m²)	Ø NECESARIO(mm)	Ø INSTALADO(mm)
1	47	90	125
2	62	90	125
3	73	90	125
4	58	90	125
5	107	90	125
6	195	110	125
7	57	90	125
8	104	90	125
9	314	110	125
10	336	125	125
11	351	125	125
12	371	125	125

BAJANTES RESIDUALES


ZONAS	UNIDADES Totales	Ø NECESARIO(mm)	Ø INSTALADO (mm)	N. DE BAJANTE
Aseos Consultas	24	75	110	ARQUETA
Vivienda + consulta	11	50	110	R2,R3,R4
Lavandería + Ambigü	33	75	100	R1

COLECTORES RESIDUALES

TRAMOS	UNIDADES Totales	Ø NECESARIO(mm)	Ø INSTALADO(mm)
1	24	63	160
2	57	90	160
3	11	50	160
4	68	90	160
5	11	50	160
6	79	90	160
7	11	50	160
8	90	90	160

RED ENTERRADA

RED	Ø COLECTORES (mm)	ARQUETA
Red residual	160	60x60
Red pluvial	125	50x50

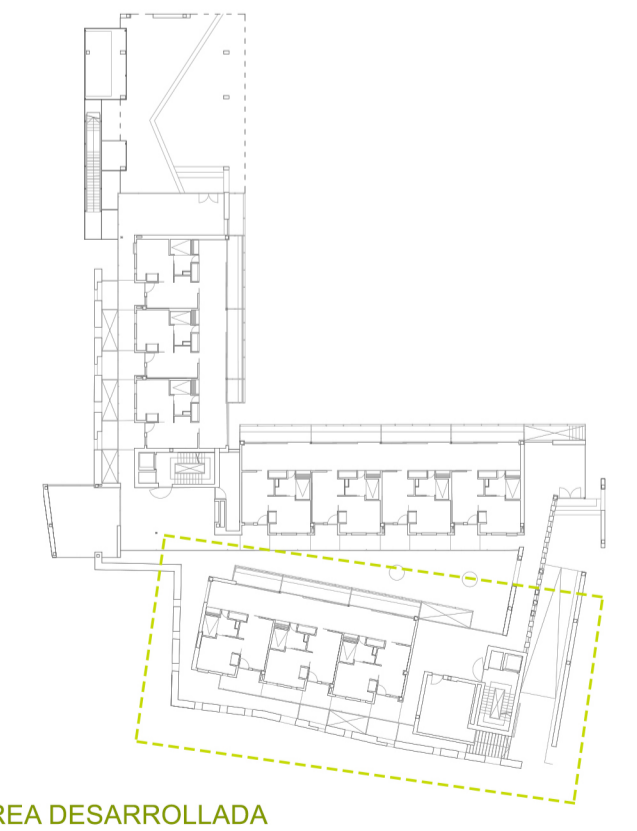

AREA DESARROLLADA