



ESQUEMA DEL CONJUNTO DE LAS INSTALACIONES

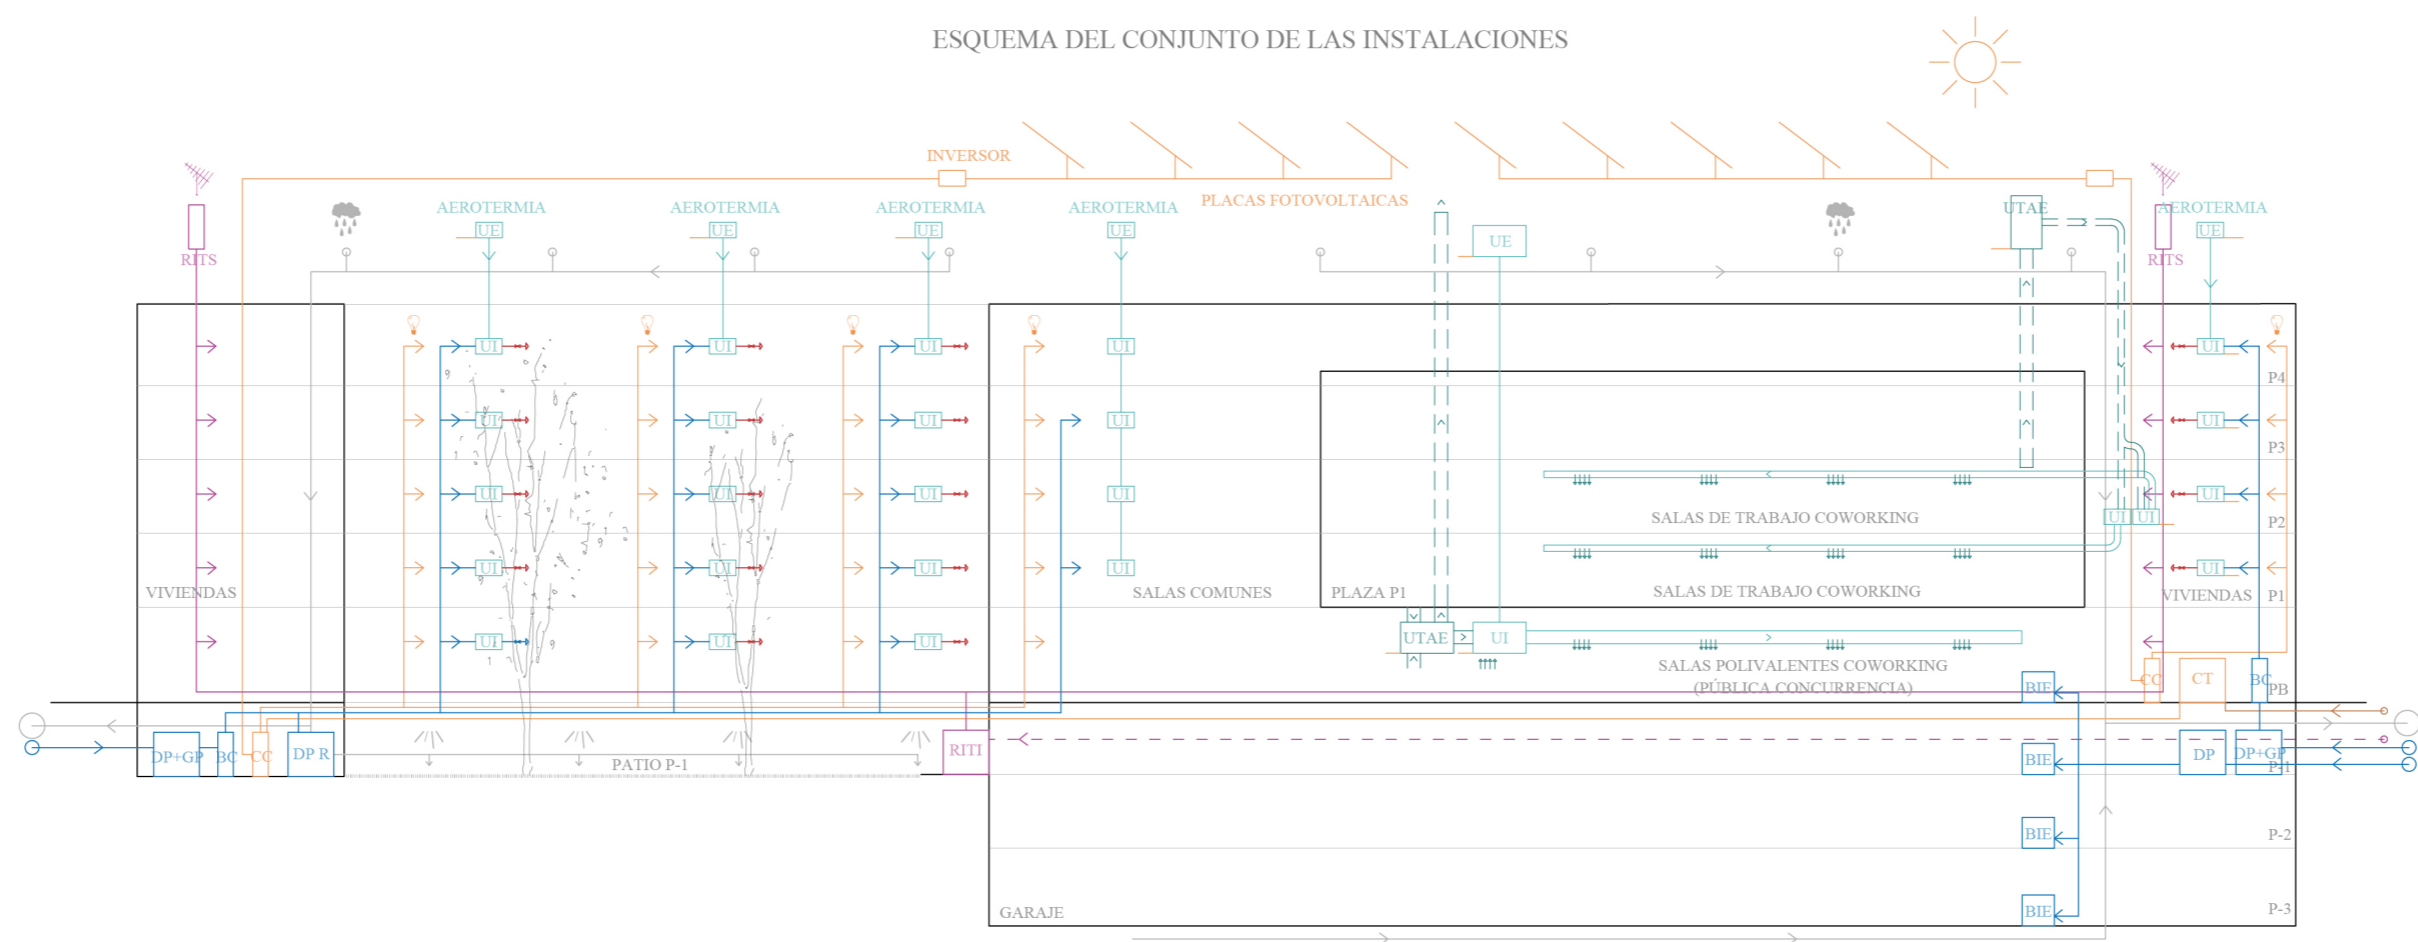


ABASTECIMIENTO

ESQUEMA DE PRINCIPIOS CON BATERÍA DE CONTADORES
DISTRIBUCIÓN INTERIOR CON RED RAMIFICADA

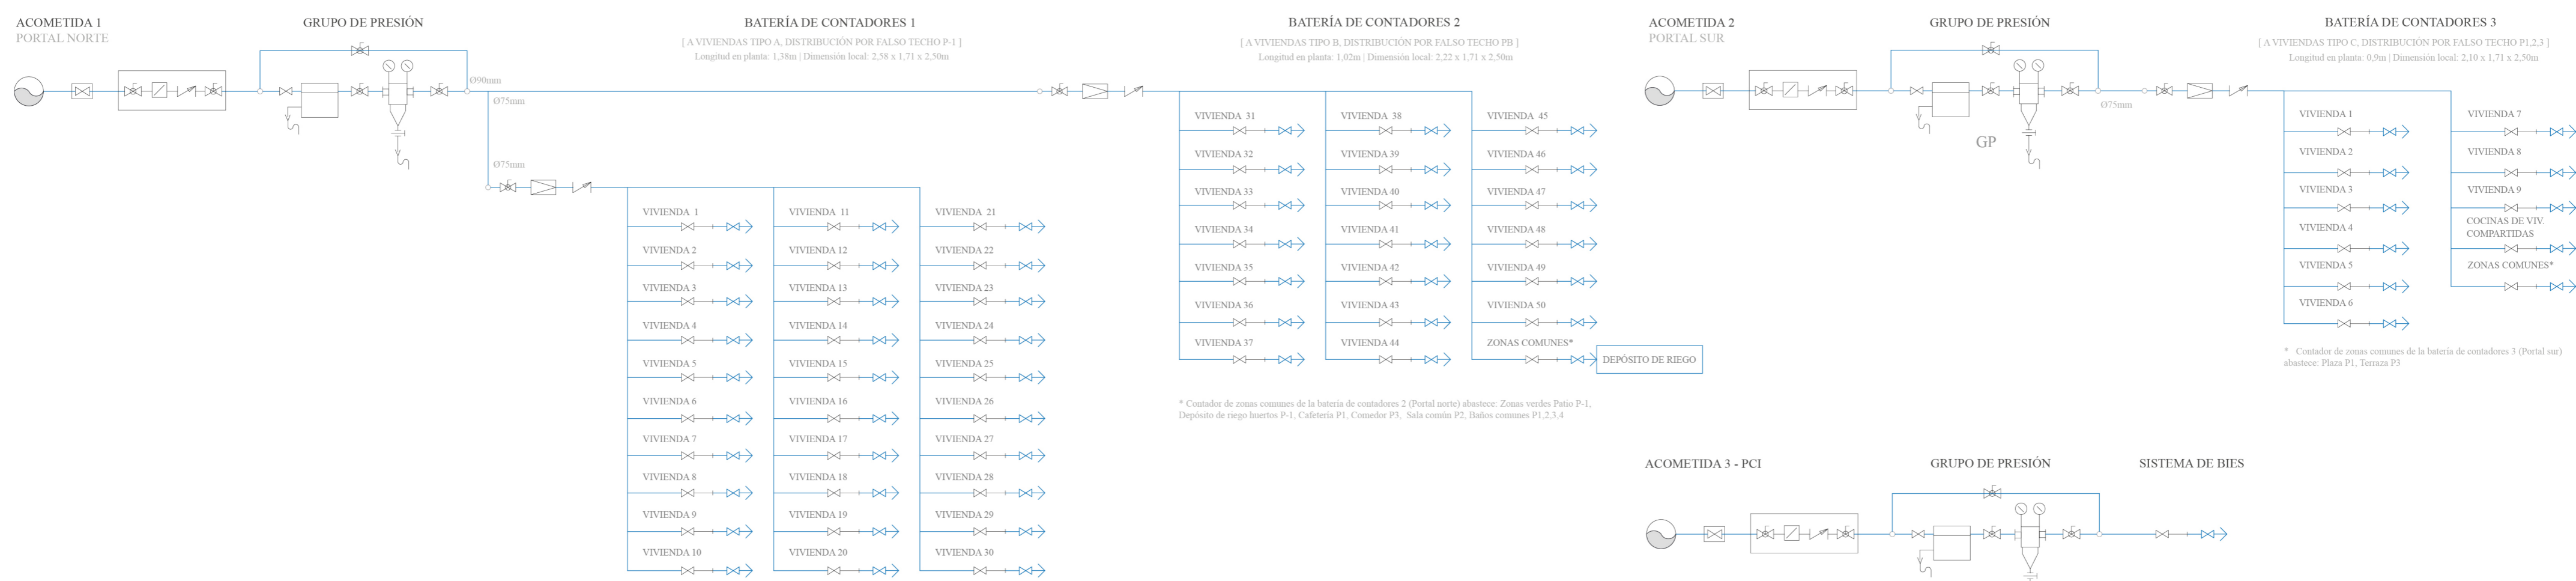


ELECTRICIDAD

ESQUEMA DE PRINCIPIOS - CENTRALIZACIÓN DE CONTADORES

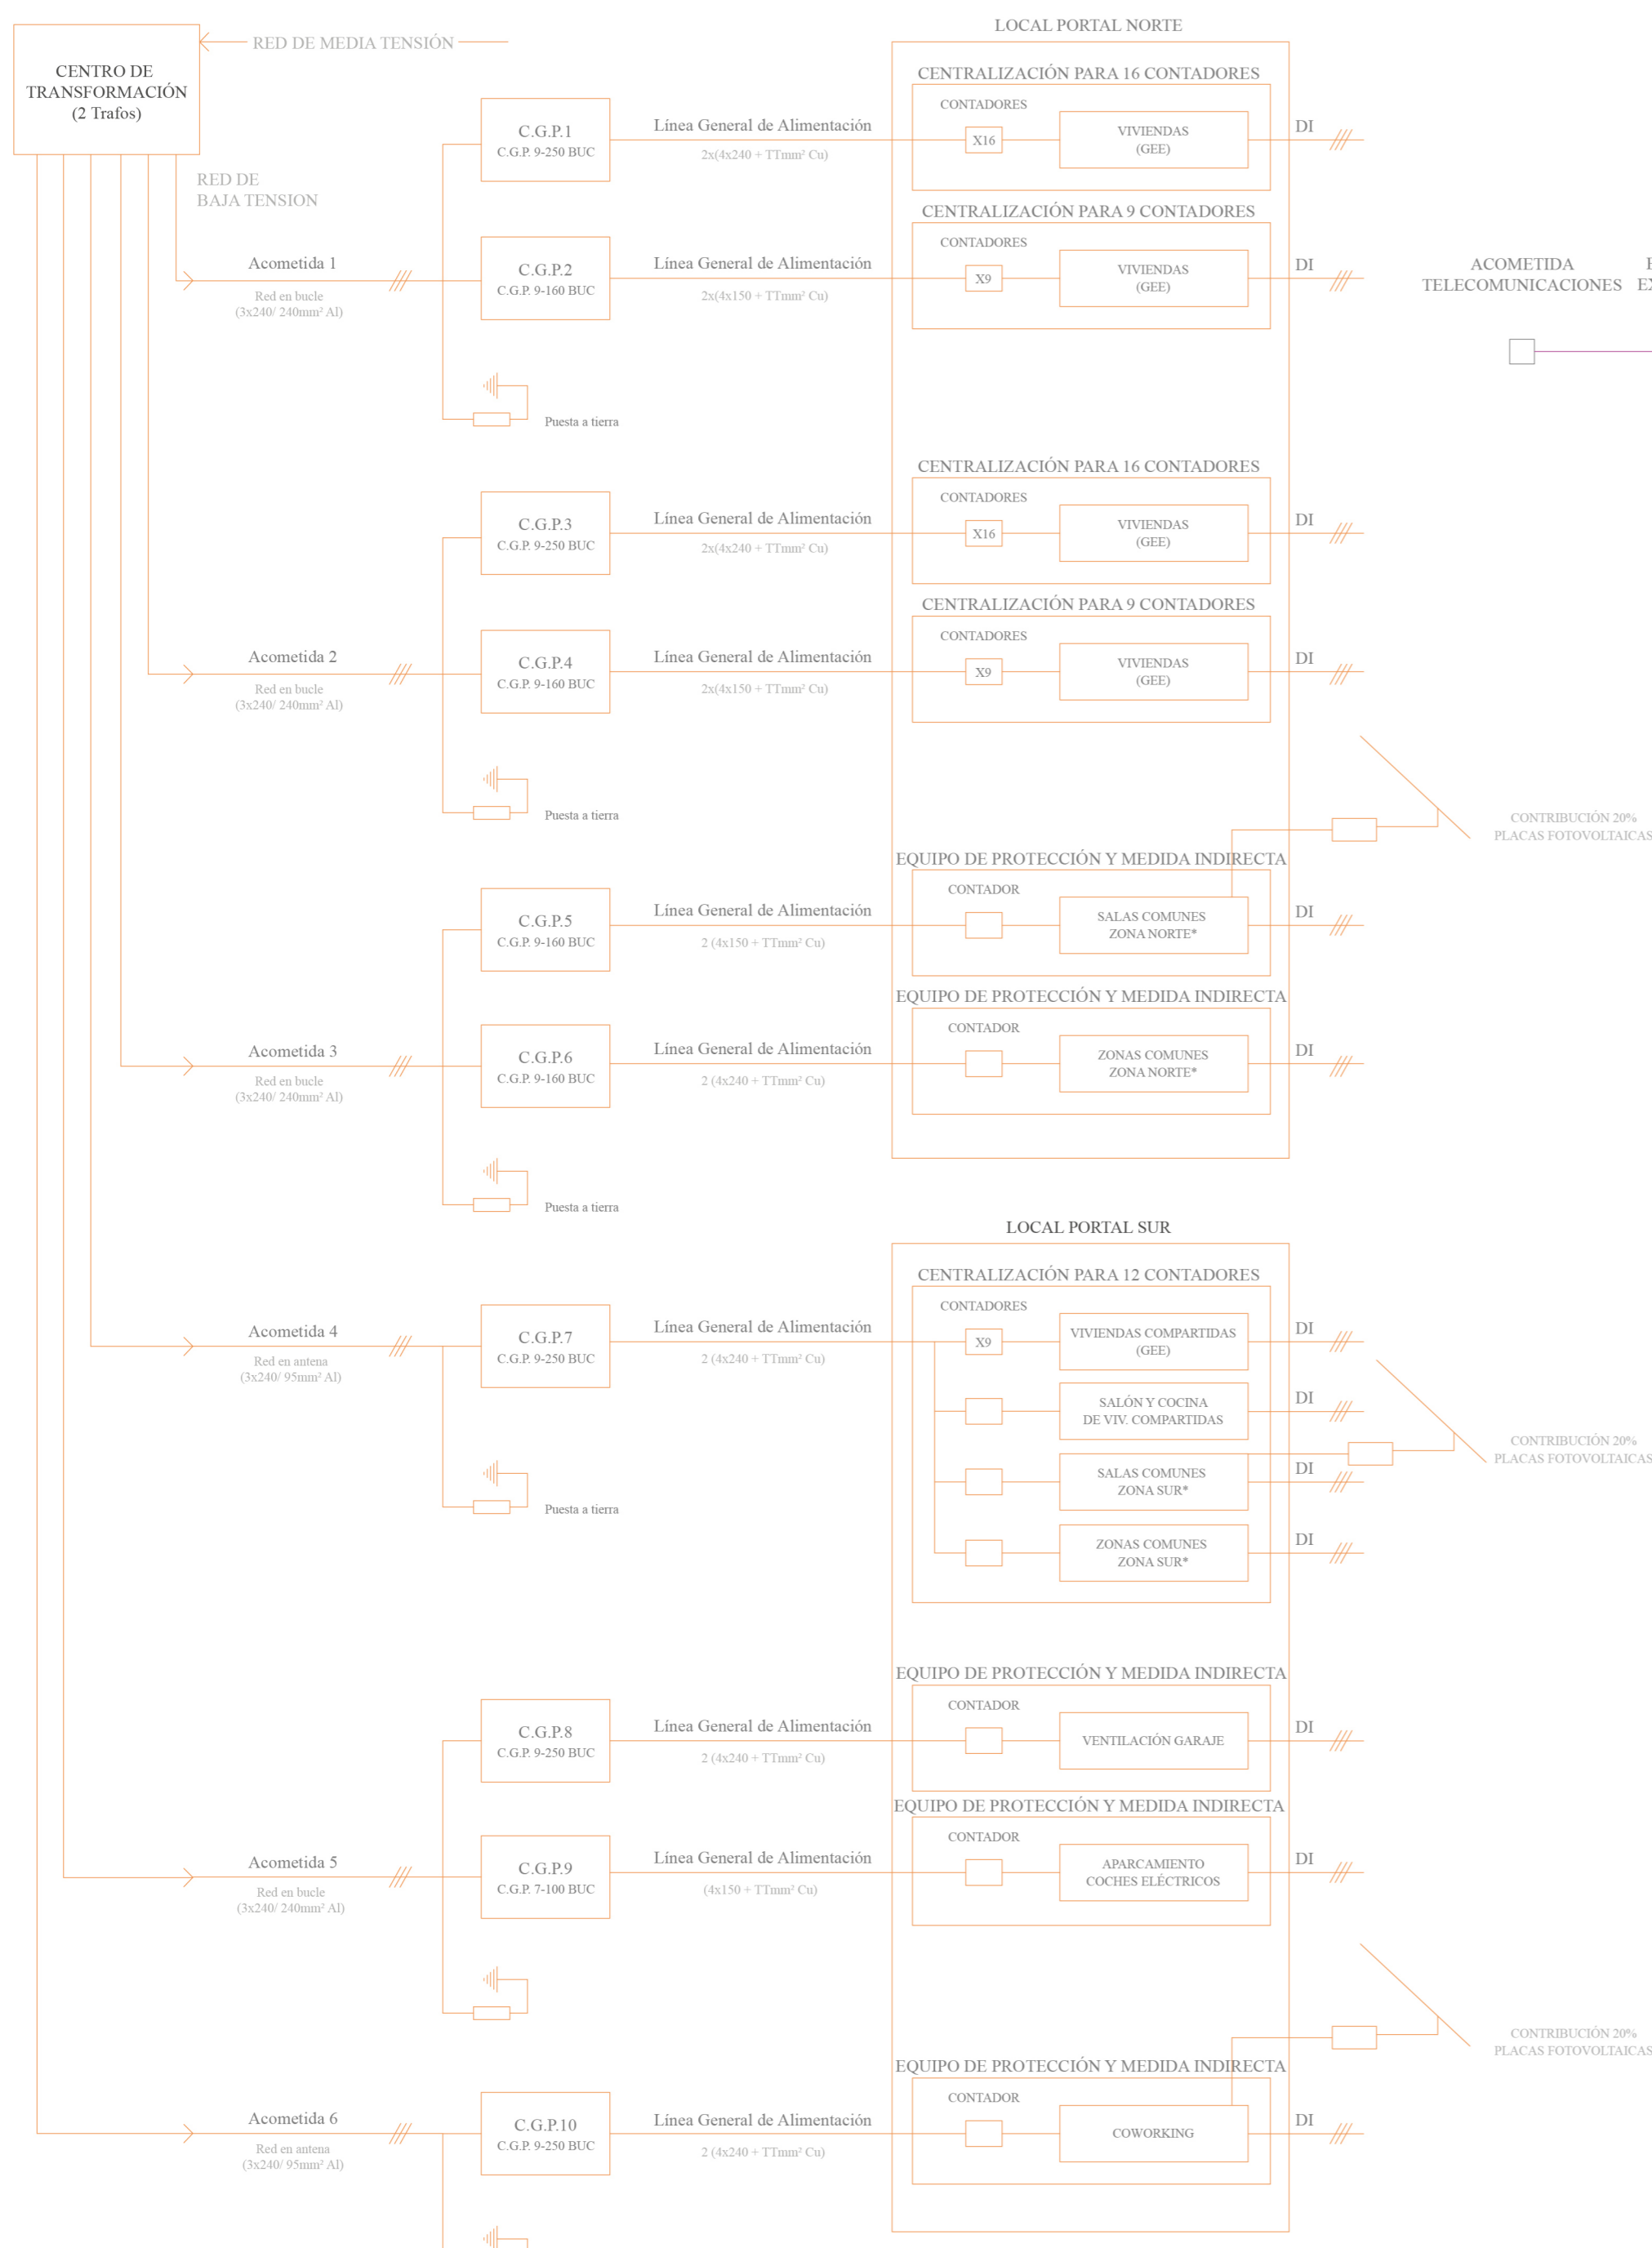


TELECOMUNICACIONES

ESQUEMA DE PRINCIPIOS

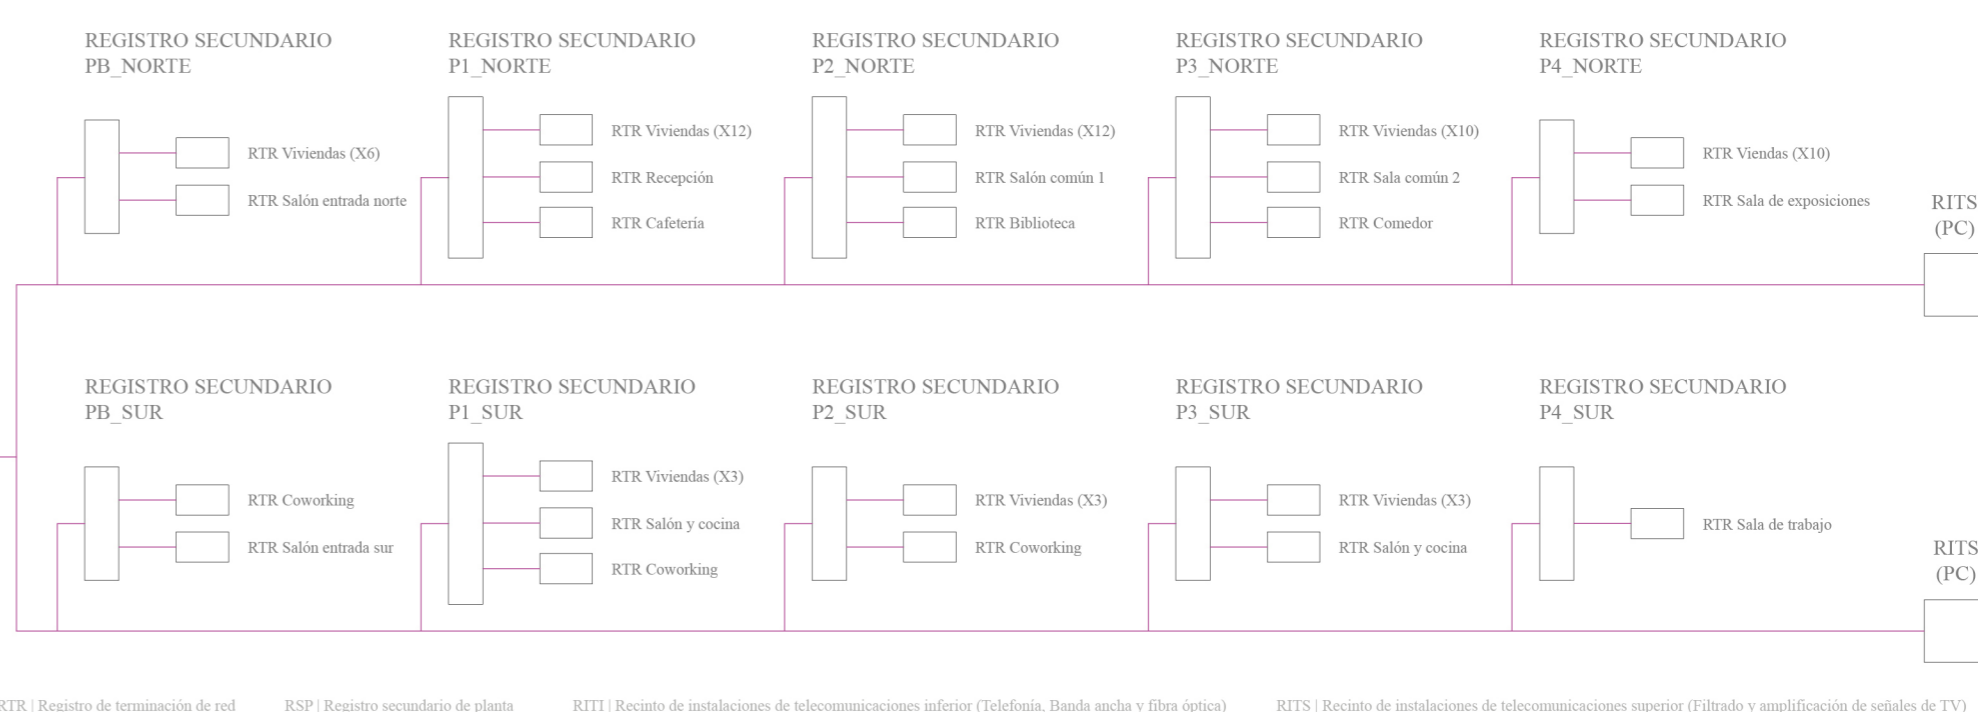

VENTILACIÓN + CLIMATIZACIÓN Y ACS

ESQUEMAS DE PRINCIPIOS

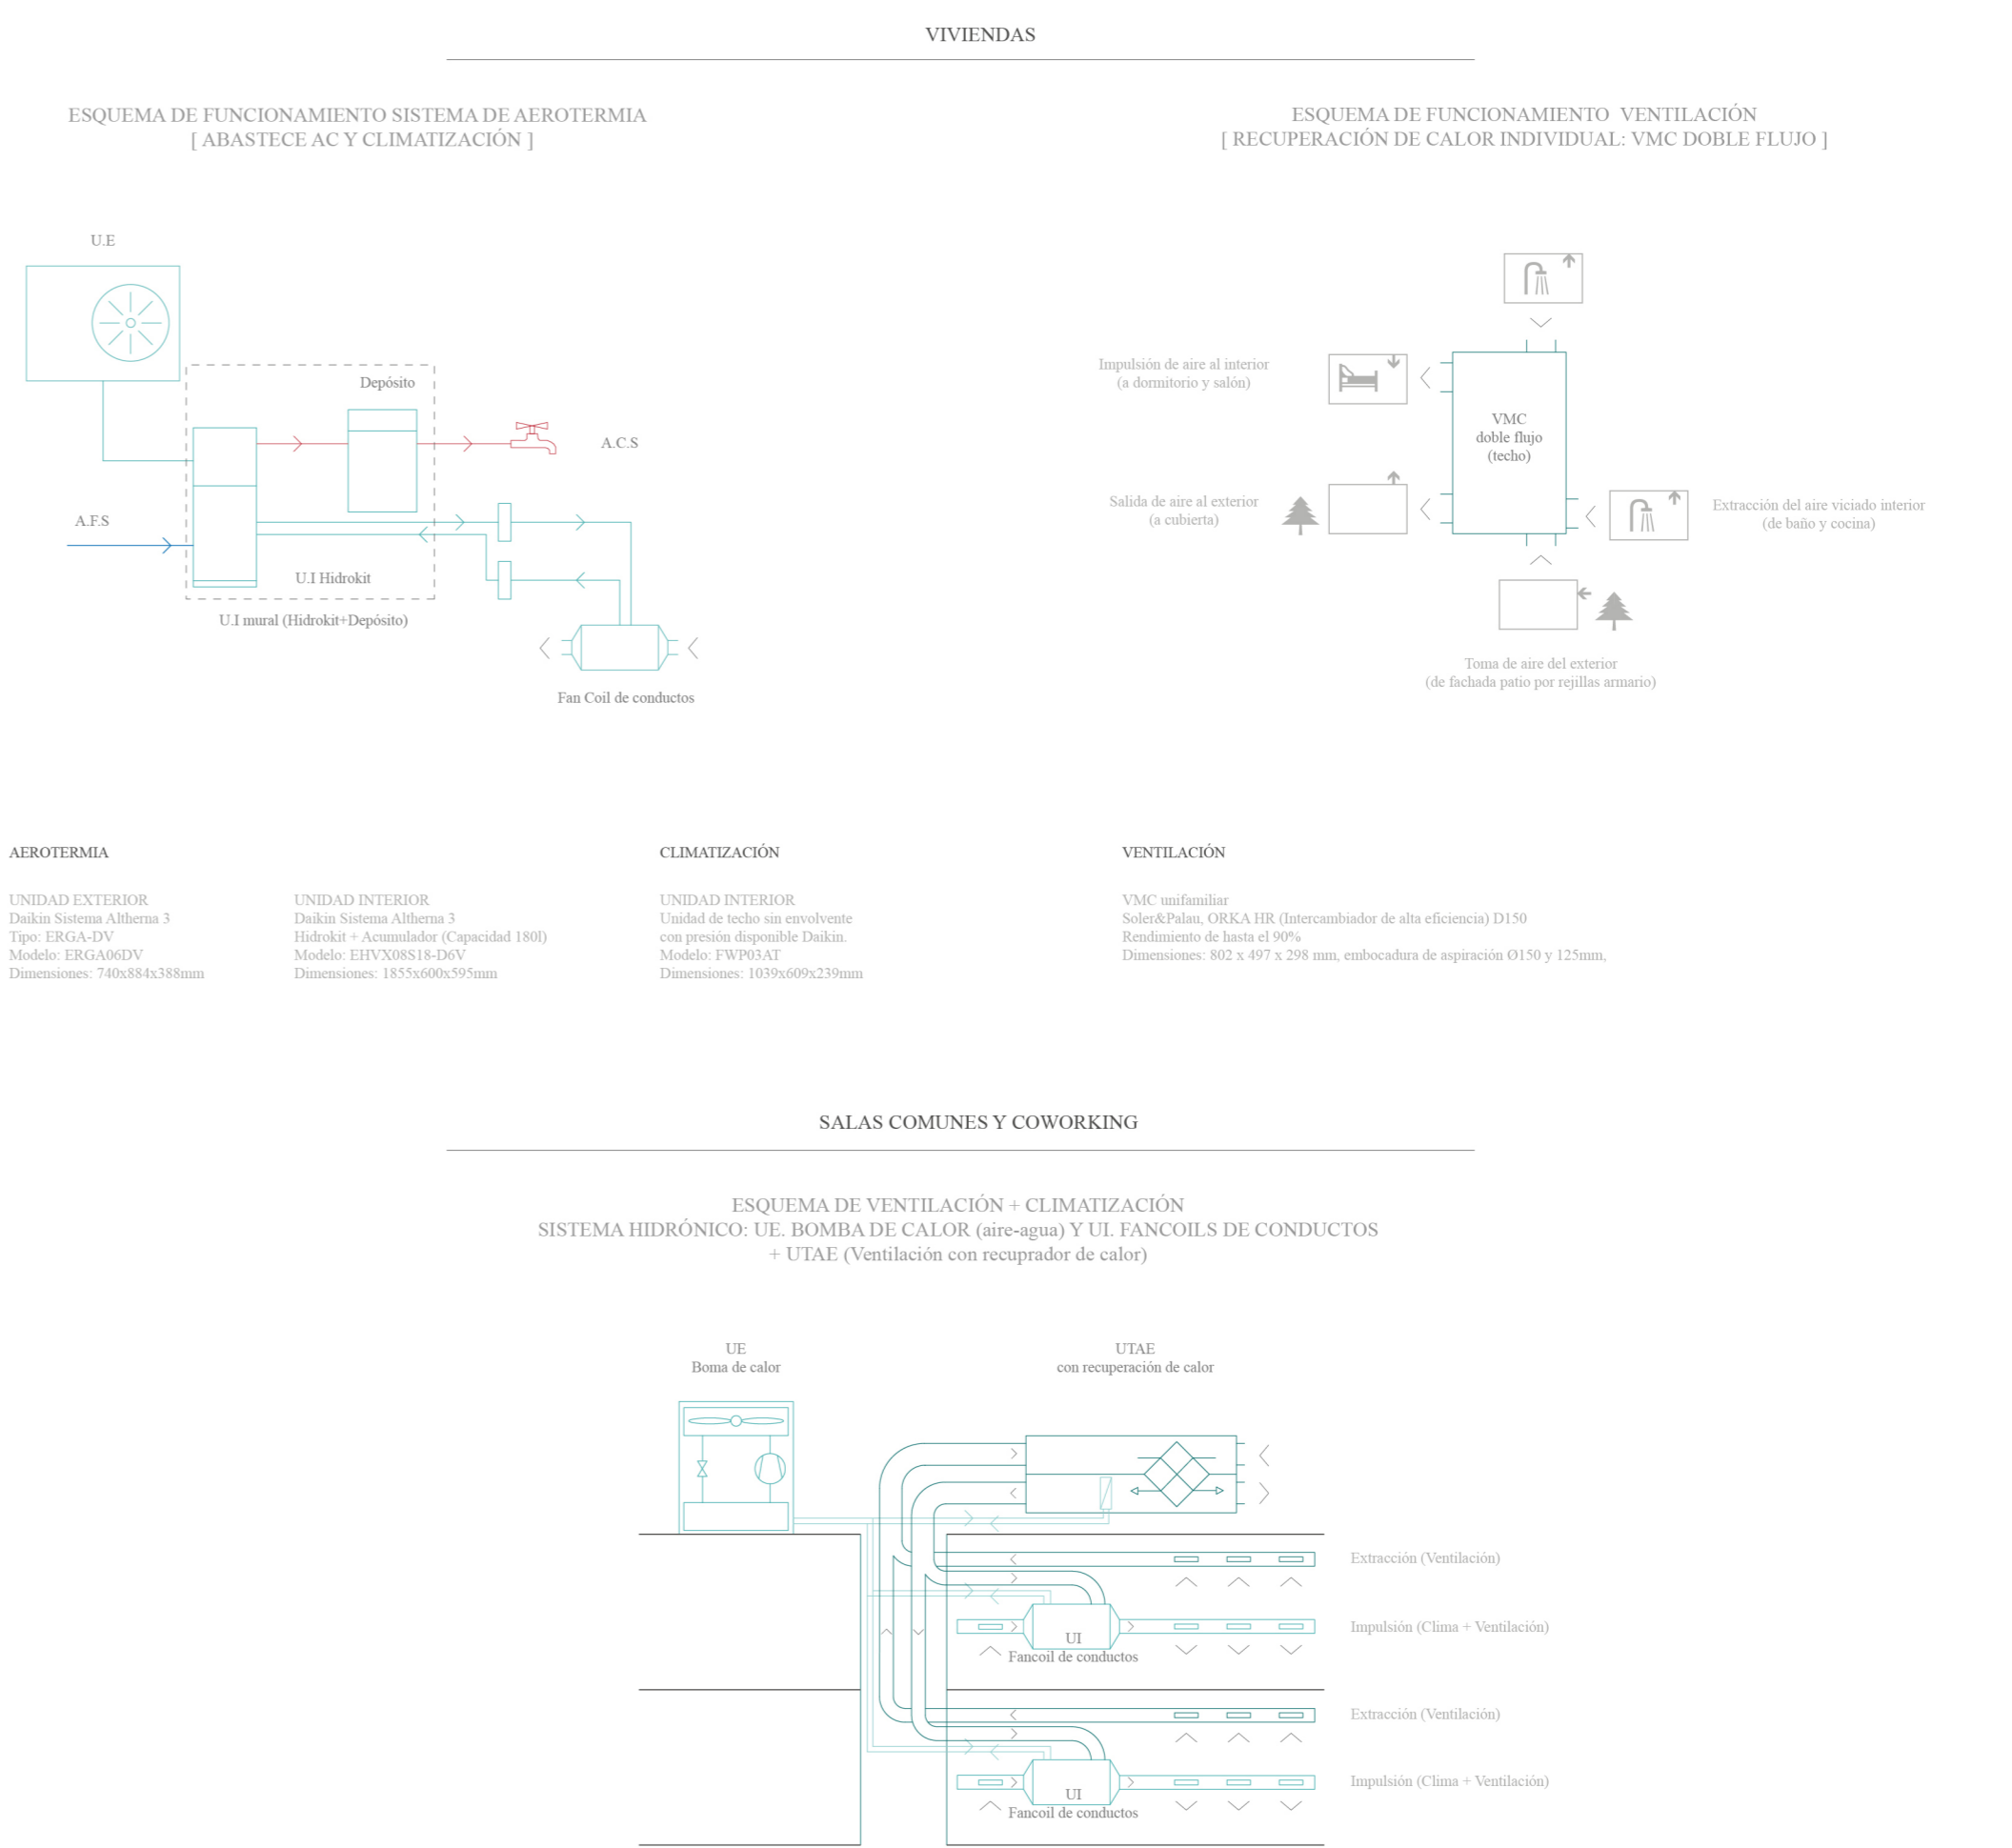

* Se incluyen en las salas comunes de la zona norte los siguientes espacios: Salón de entrada norte, recepción, cafetería, salón común 1, biblioteca, sala común 2, comedor, lavandería y sala de exposiciones.
 * Se incluyen en las salas comunes de la zona sur los siguientes espacios: Salón de entrada sur y sala de trabajo.
 * No incluyen en las zonas comunes de la zona norte: El aluminado de caja de escaleras norte, patio P-1, seguridad y ventilación pública PB, Galerías y zonas de paso zona norte de P1, P2, P3, P4 y Baldíos comunes + Aluminado de emergencia del Patio P-1 y circulación zona norte + Tomas de corriente de Patio P-1, vestíbulo central, terraza de lavandería, portal norte y baldíos comunes + 5 ascensores (1 del portal norte y 3 del vestíbulo central) + Telecomunicaciones del portal norte + Botón de Grupo de presión de acometida AFS norte y del depósito de riego.
 * No incluyen en las zonas comunes de la zona sur: El aluminado caja de escaleras sur, caja de escaleras central garage, garage, galerías y zonas de paso zona sur de P1, P2, P3 + Aluminado de emergencia del garage, circulación de zona sur, plaza P1 y Terraza P1 + Tomas de corriente de garage, Plaza P1, Terraza P1 y portal sur + 1 ascensor (portal sur) + Telecomunicaciones del portal sur + Botón de Grupo de presión de acometida AFS sur y del GP común ascensores.