




PLANTA DE CUBIERTA

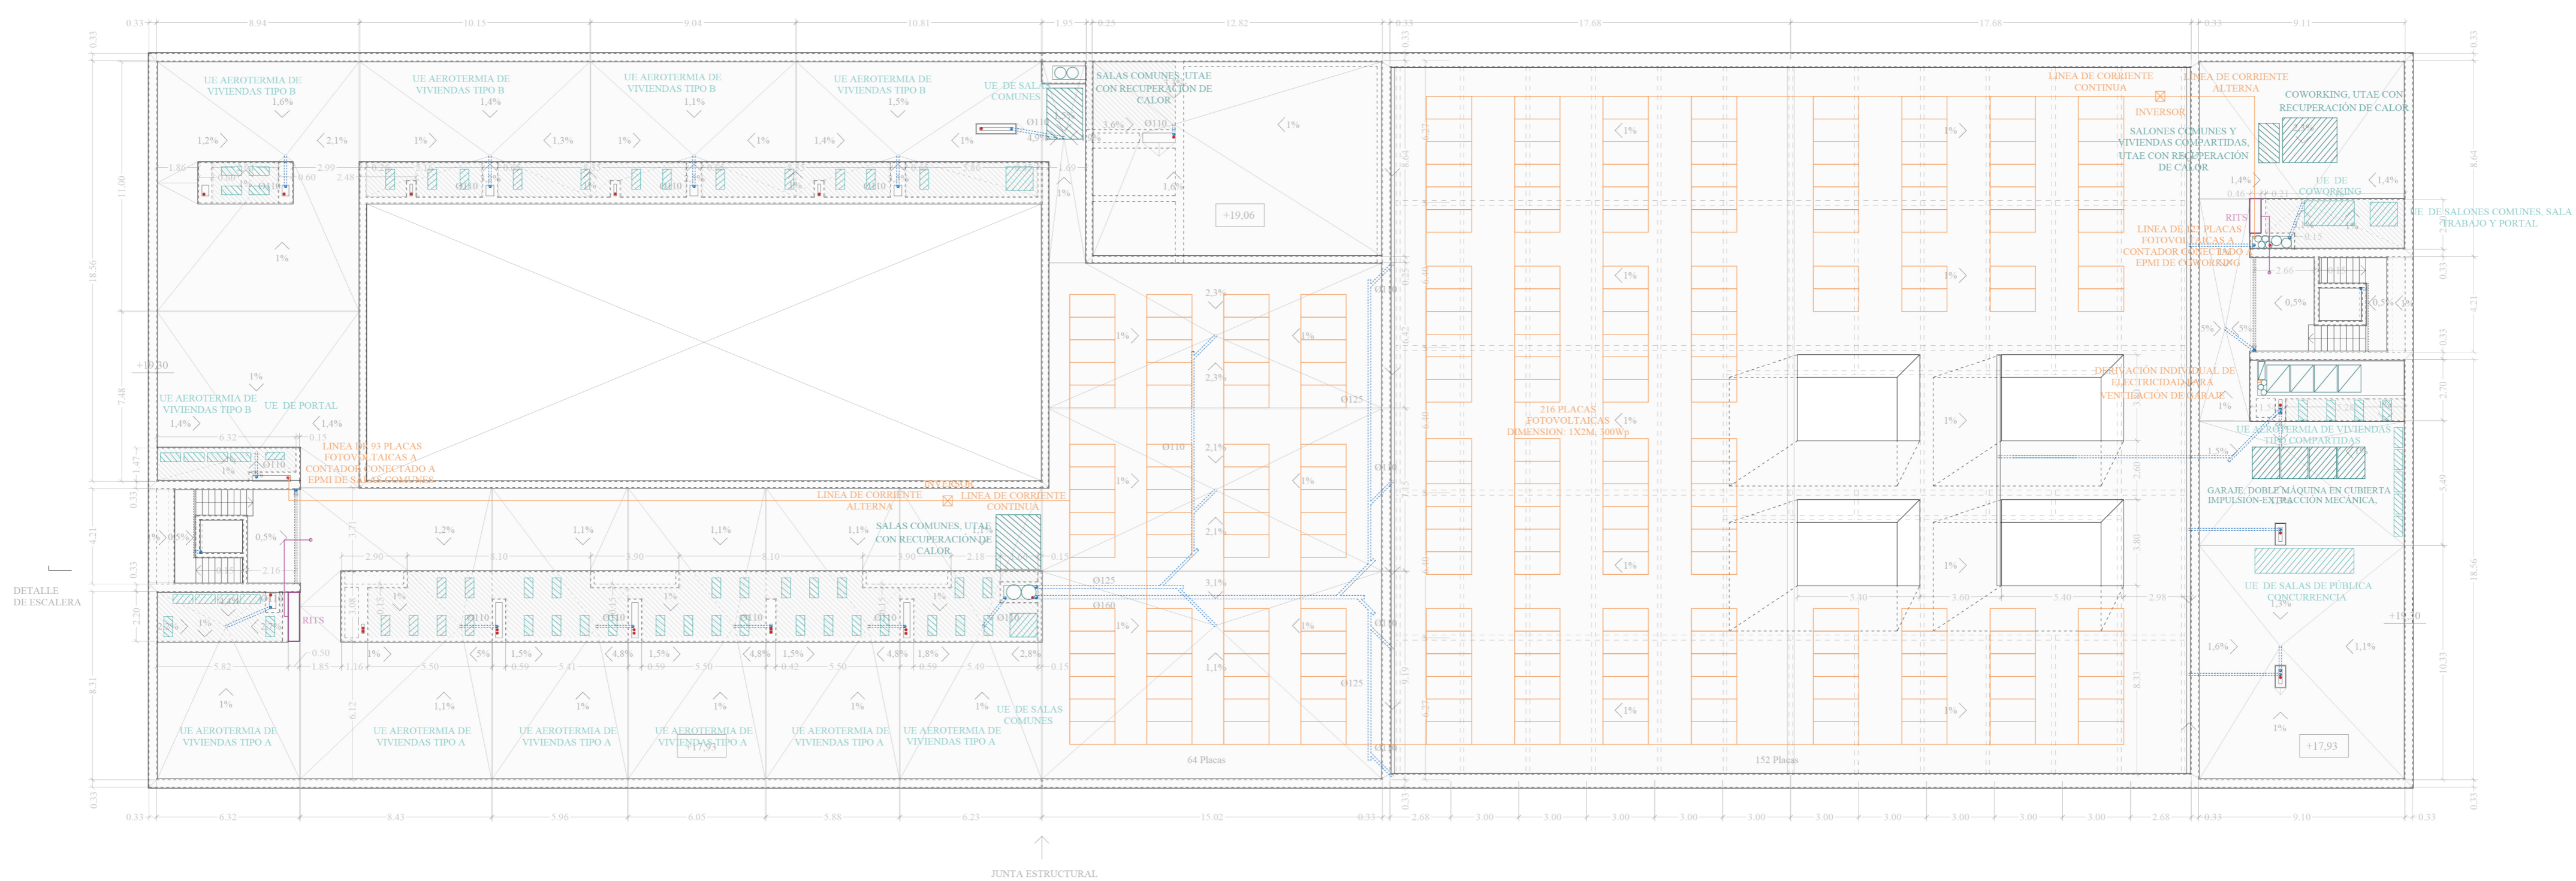


PLANTA 3 [+ EVACUACIÓN DE AGUAS EN PLAZA DE PLANTA 1]

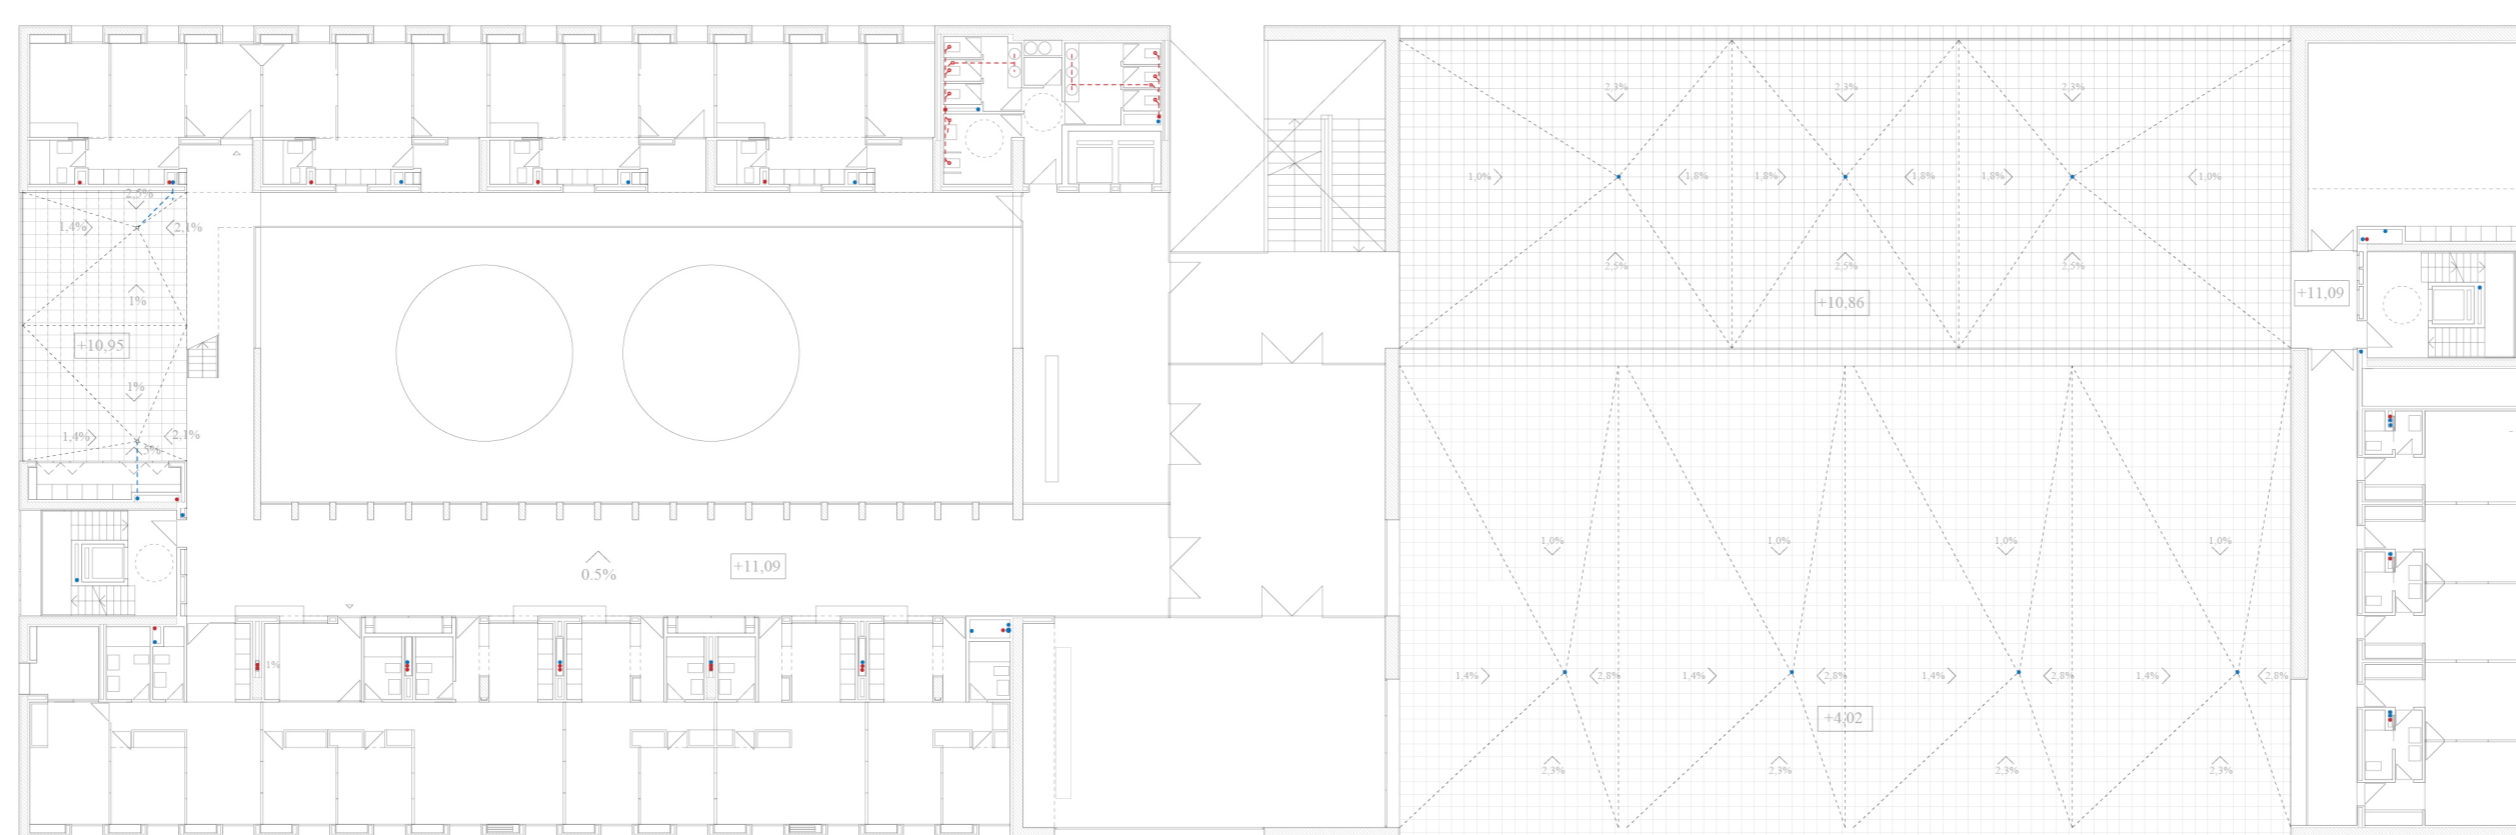


PLANTA BAJA

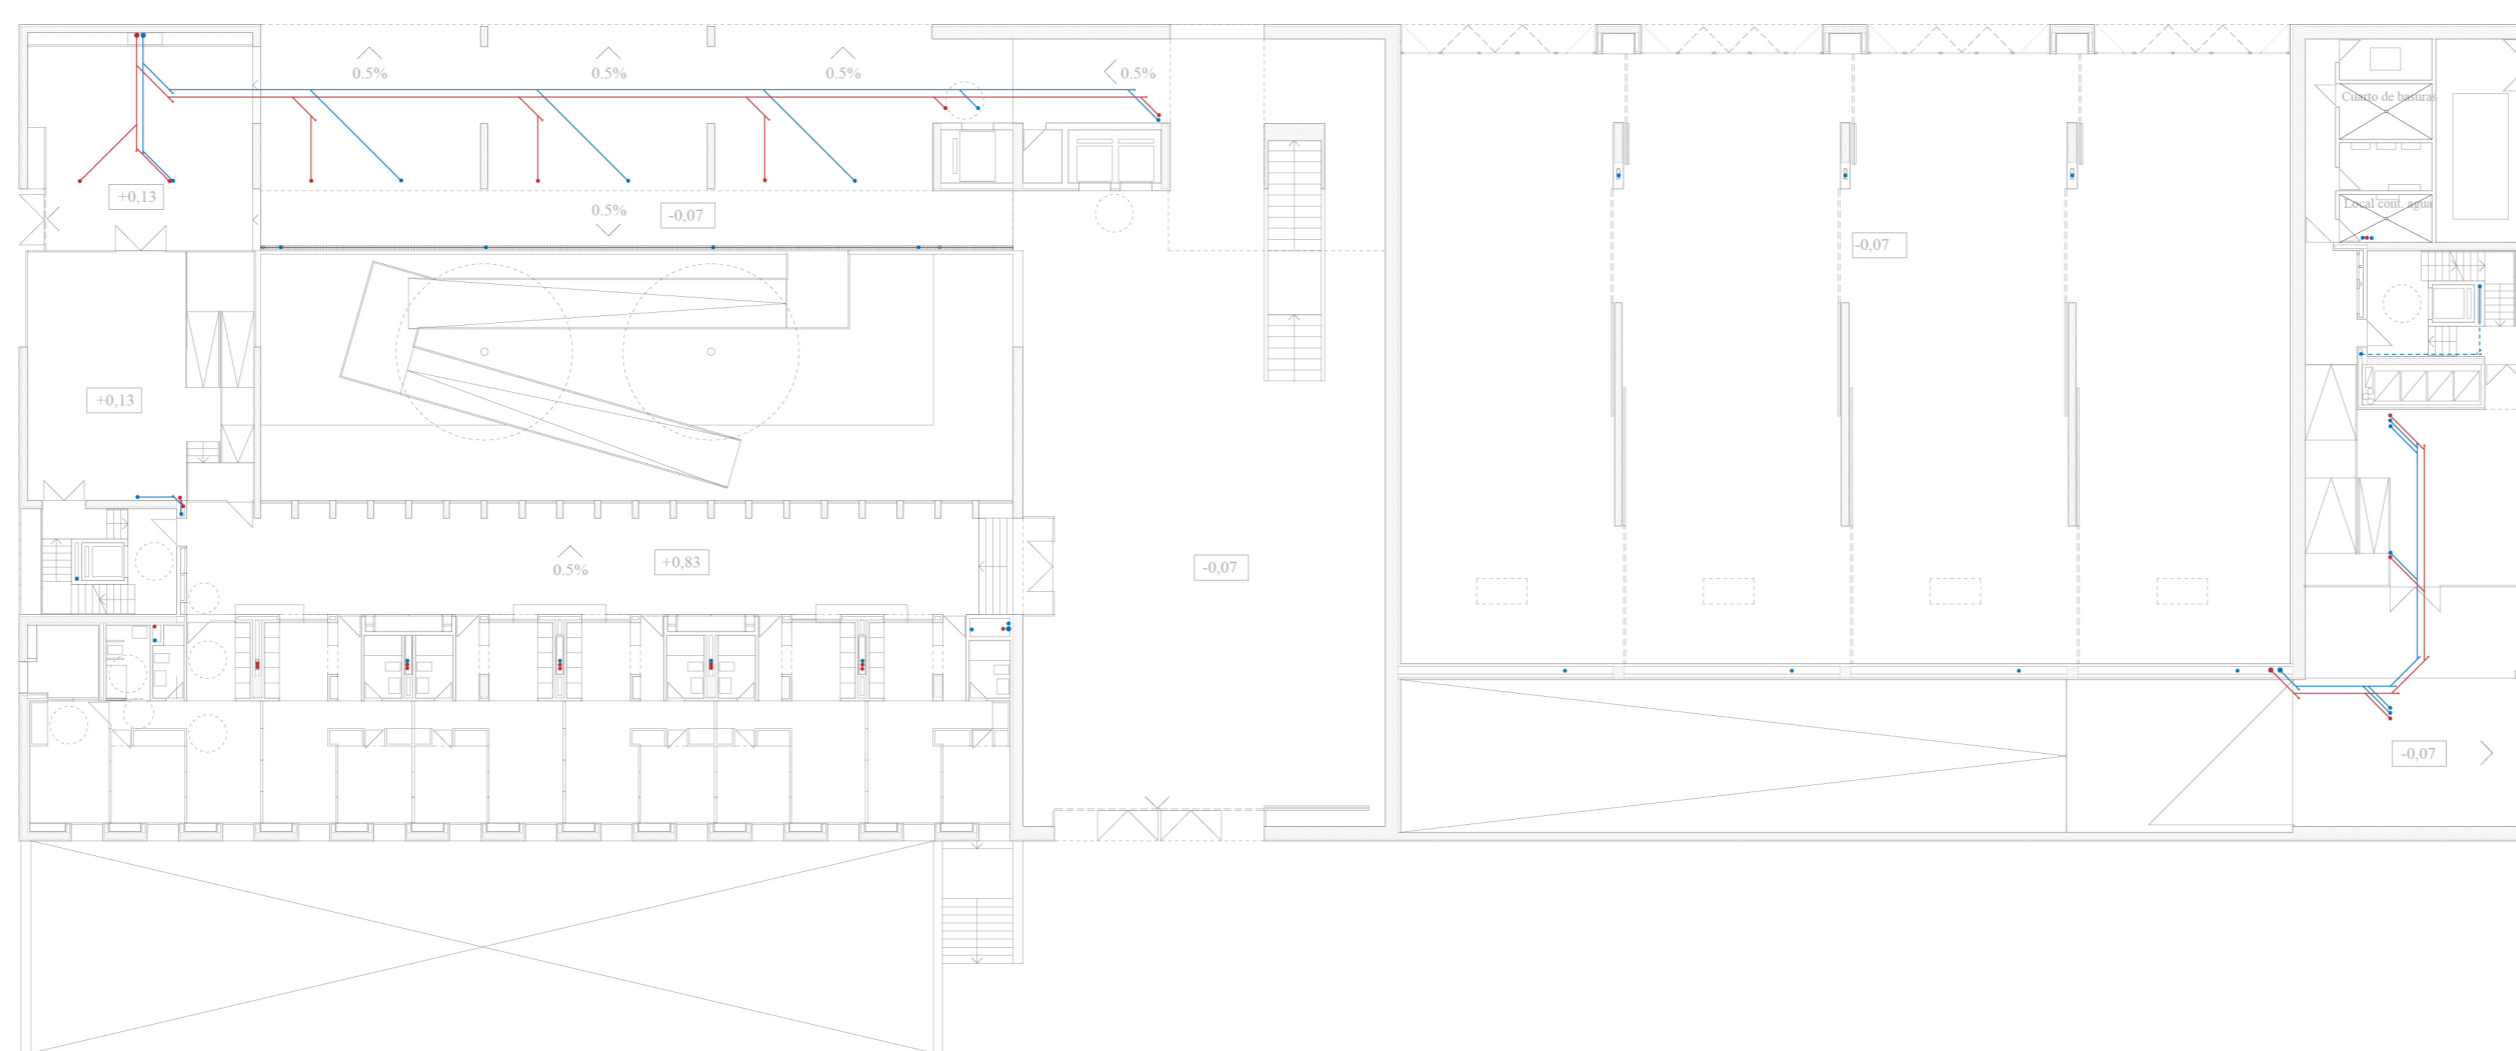

PLANTA -1

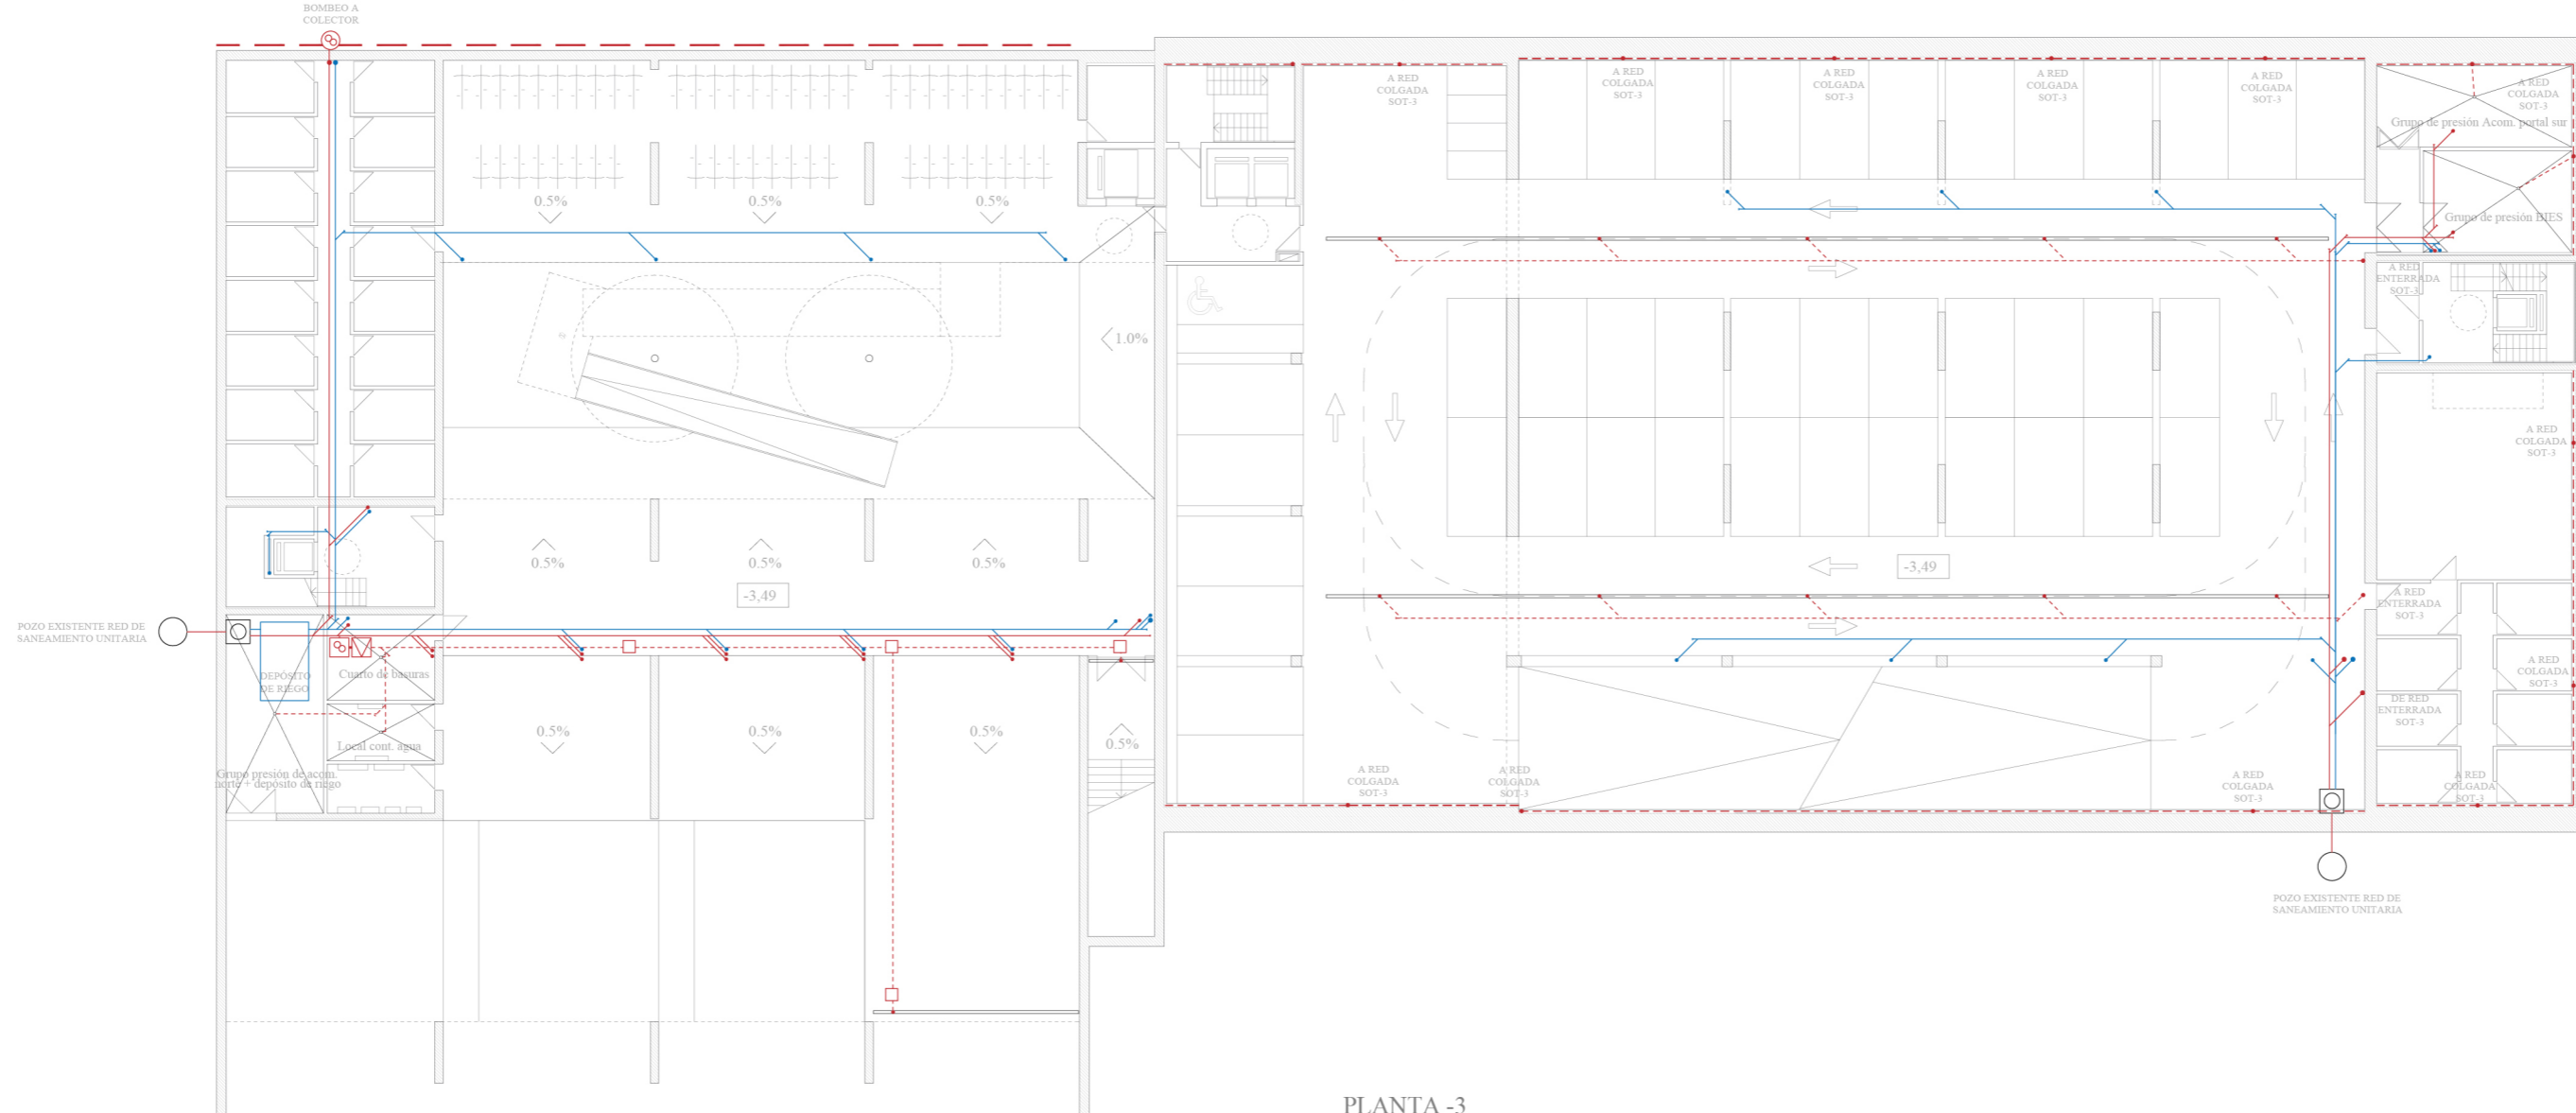

PLANTA -3

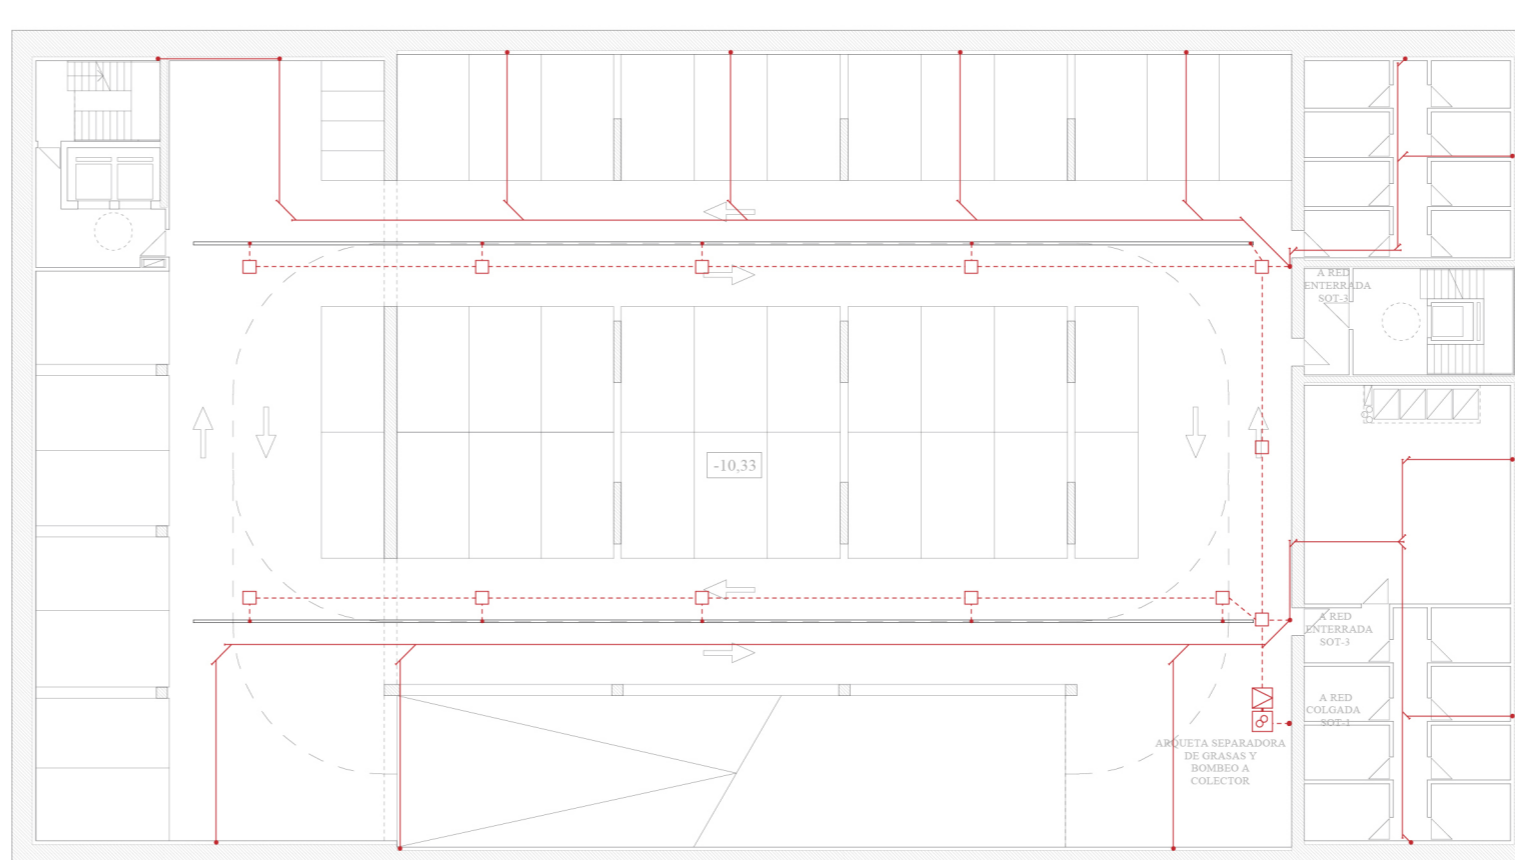

- | LEYENDA ELEMENTOS DE CUBIERTA | LEYENDA RED DE SANEAMIENTO |
|---|--|
| Cota Forjado | Arquea sifónica colada |
| Cota perfil | Arquea de bembos |
| Limaseta y Limahoya | Arquea separador de gases |
| Junta de dilatación | Arquea de paso |
| Sumidero | Sumidero lineal |
| Bajante | Sumidero puntual |
| Canchales | Bajante general |
| Colector colgado (P=0.1%) | Bajante ficial |
| Sima de ventilación | Colector horizontal (pluvial bajo estructura-suelo) |
| Armario telecomunicaciones (1m x 0.5m x 2m aprox.) | Colector horizontal pluvial en techo |
| Espacio reservado para aerotermia individual (formato de cubo) para cada vivienda (colocada a 1.5m h. sin puertas (para ventilación)) | Colector horizontal ficial bajo estructura-suelo |
| Máquinas de aerotermia | Colector horizontal ficial en techo |
| 216 Placas fotovoltaicas | TIPOS DE CUBIERTA NO TRANSITABLE |
| | Cubierta de grava (junta en formación de pendiente <math>< 15^\circ </math>) |
| | Cubierta (Pizarra) tipo Deck con acabado de Zinc |