




PLANTA 1 | ESTRUCTURA

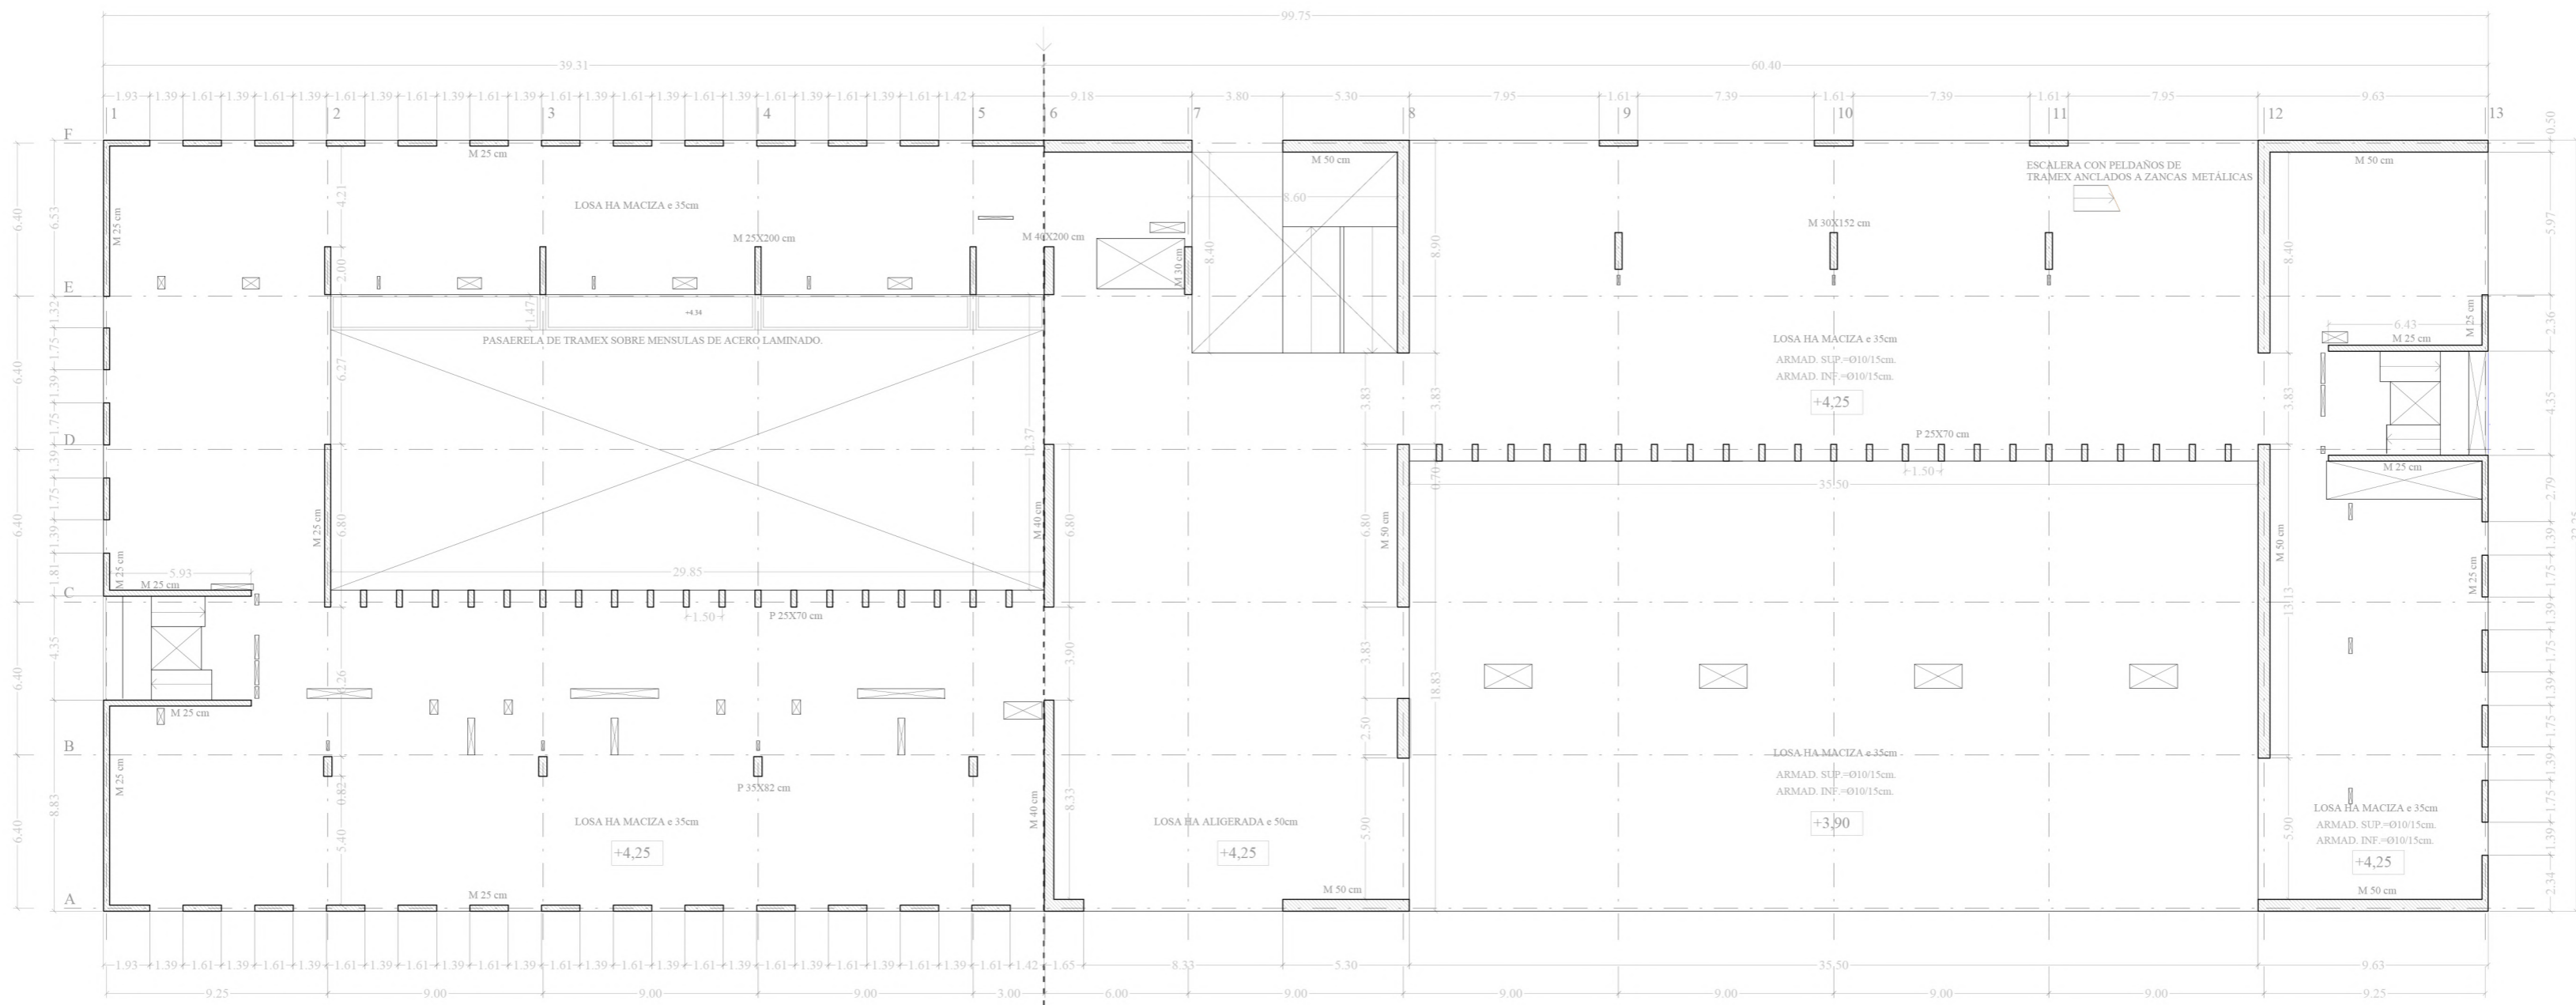

PLANTA BAJA | ESTRUCTURA

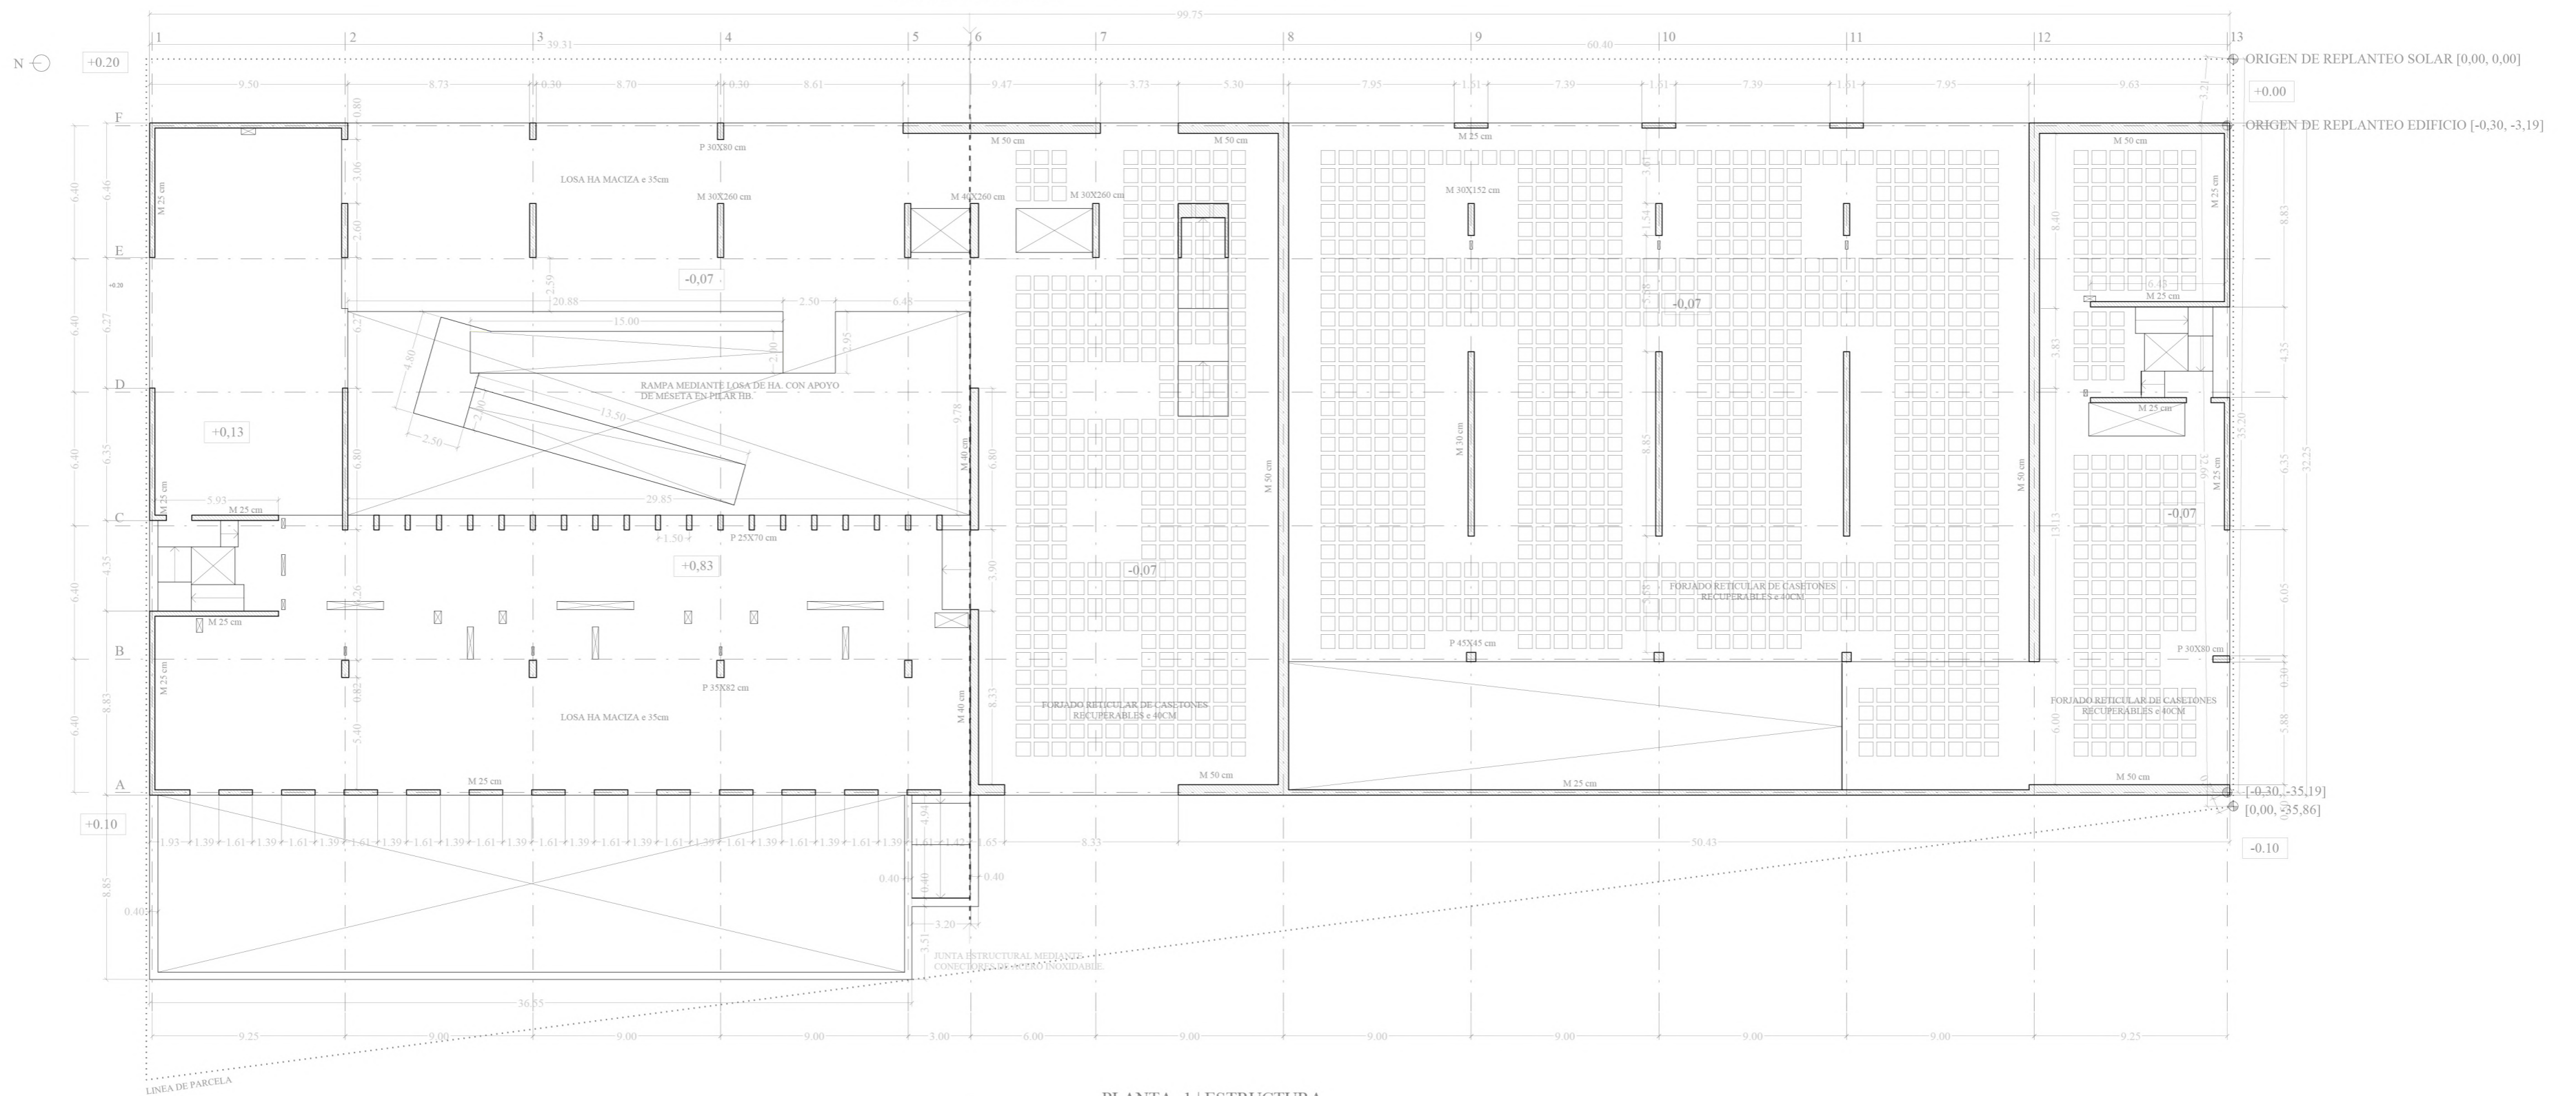

PLANTA -1 | ESTRUCTURA

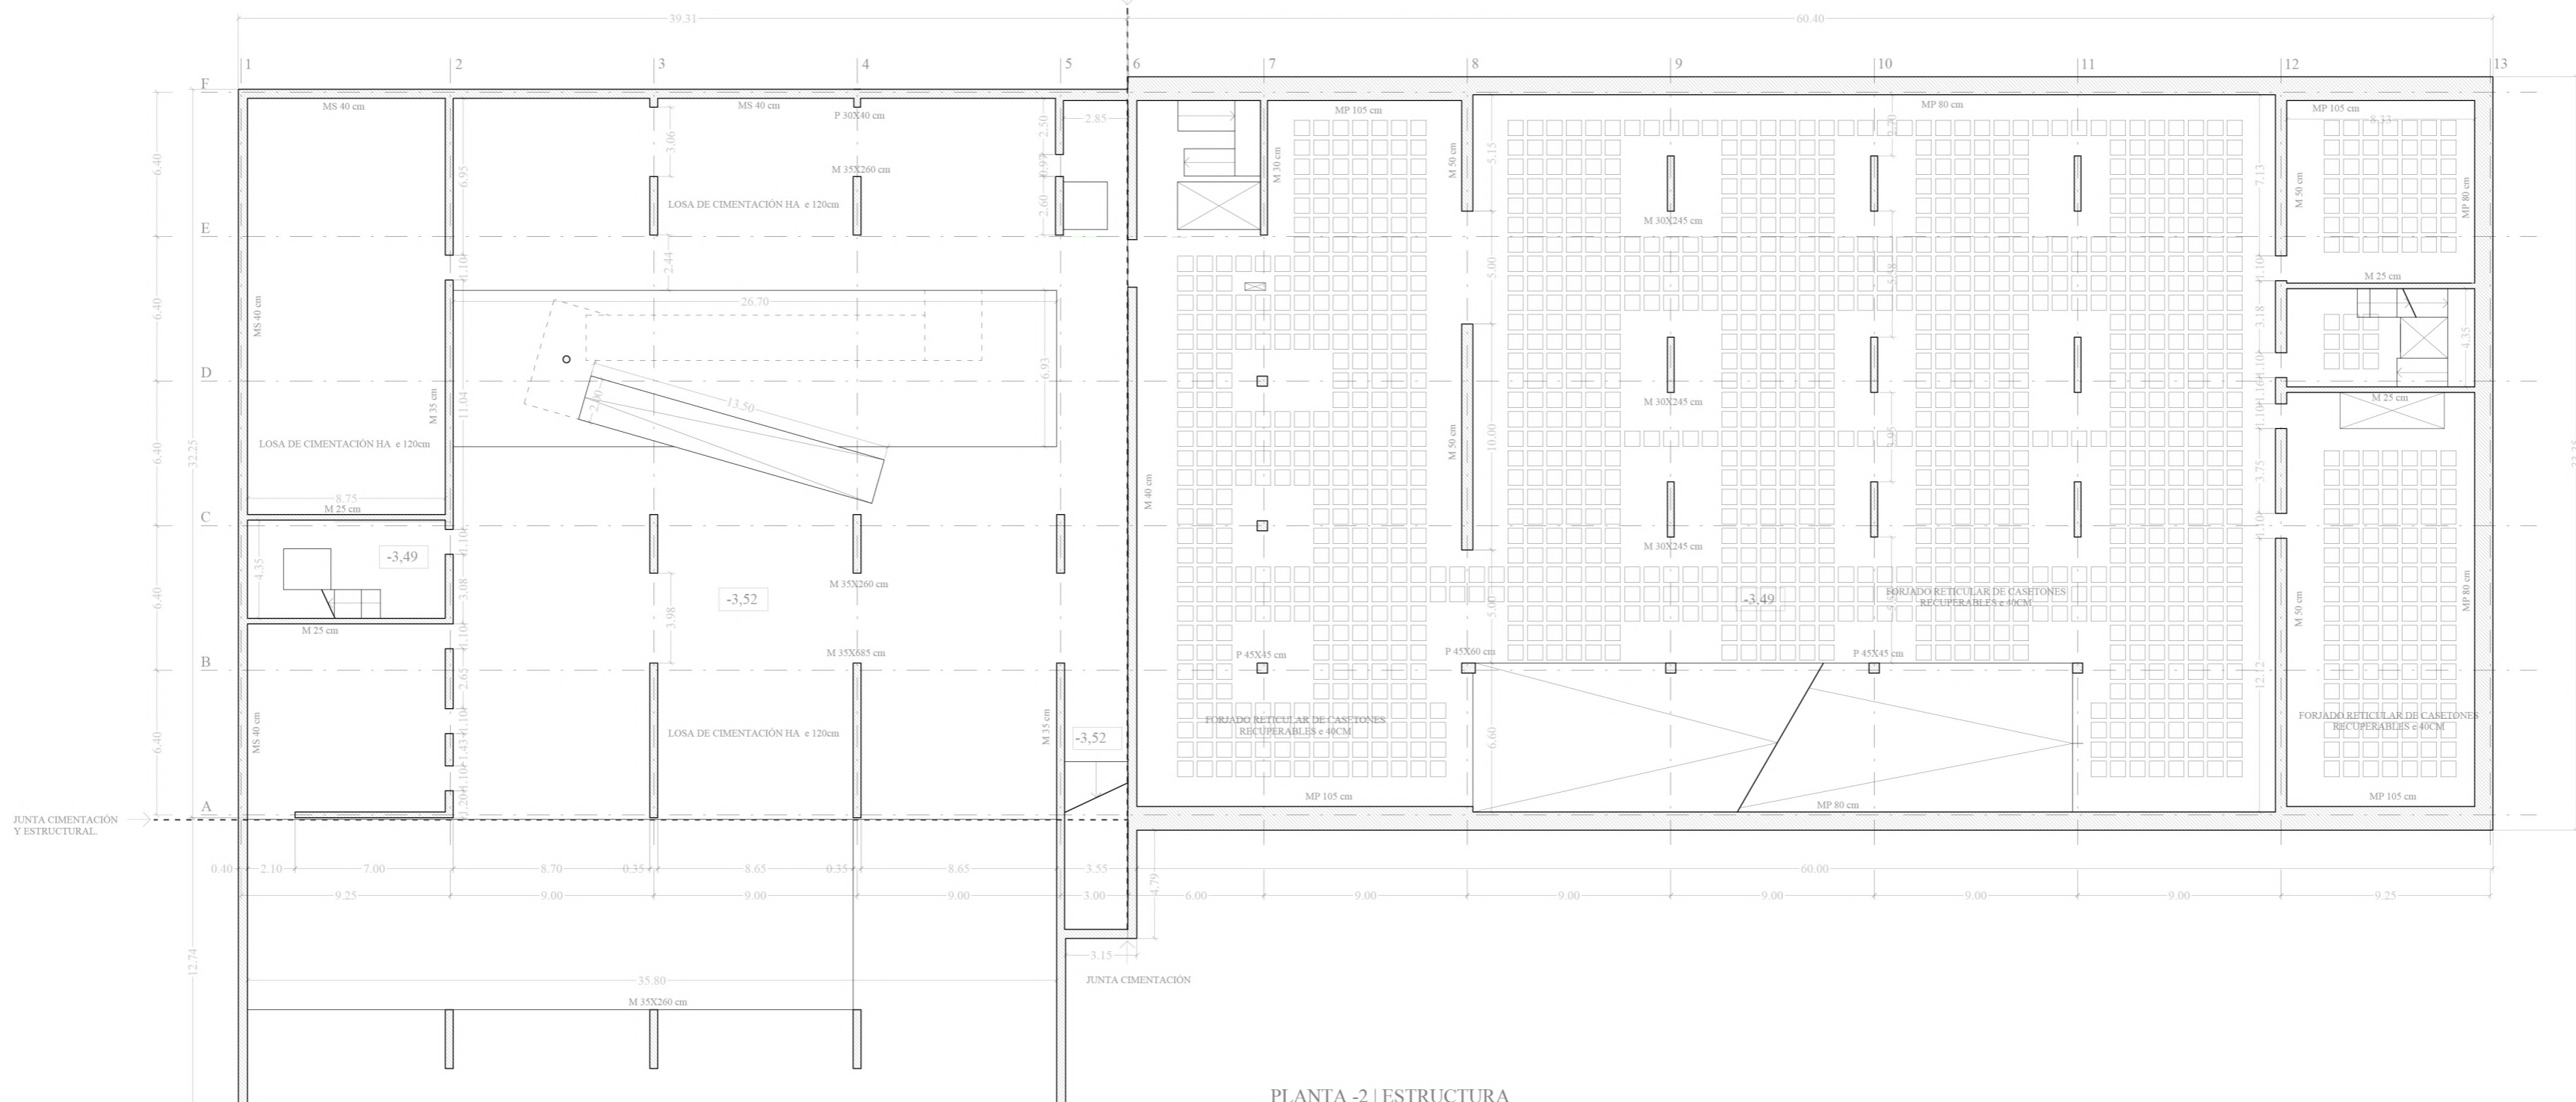

PLANTA -2 | ESTRUCTURA

