




PLANTA CUBIERTA | ESTRUCTURA

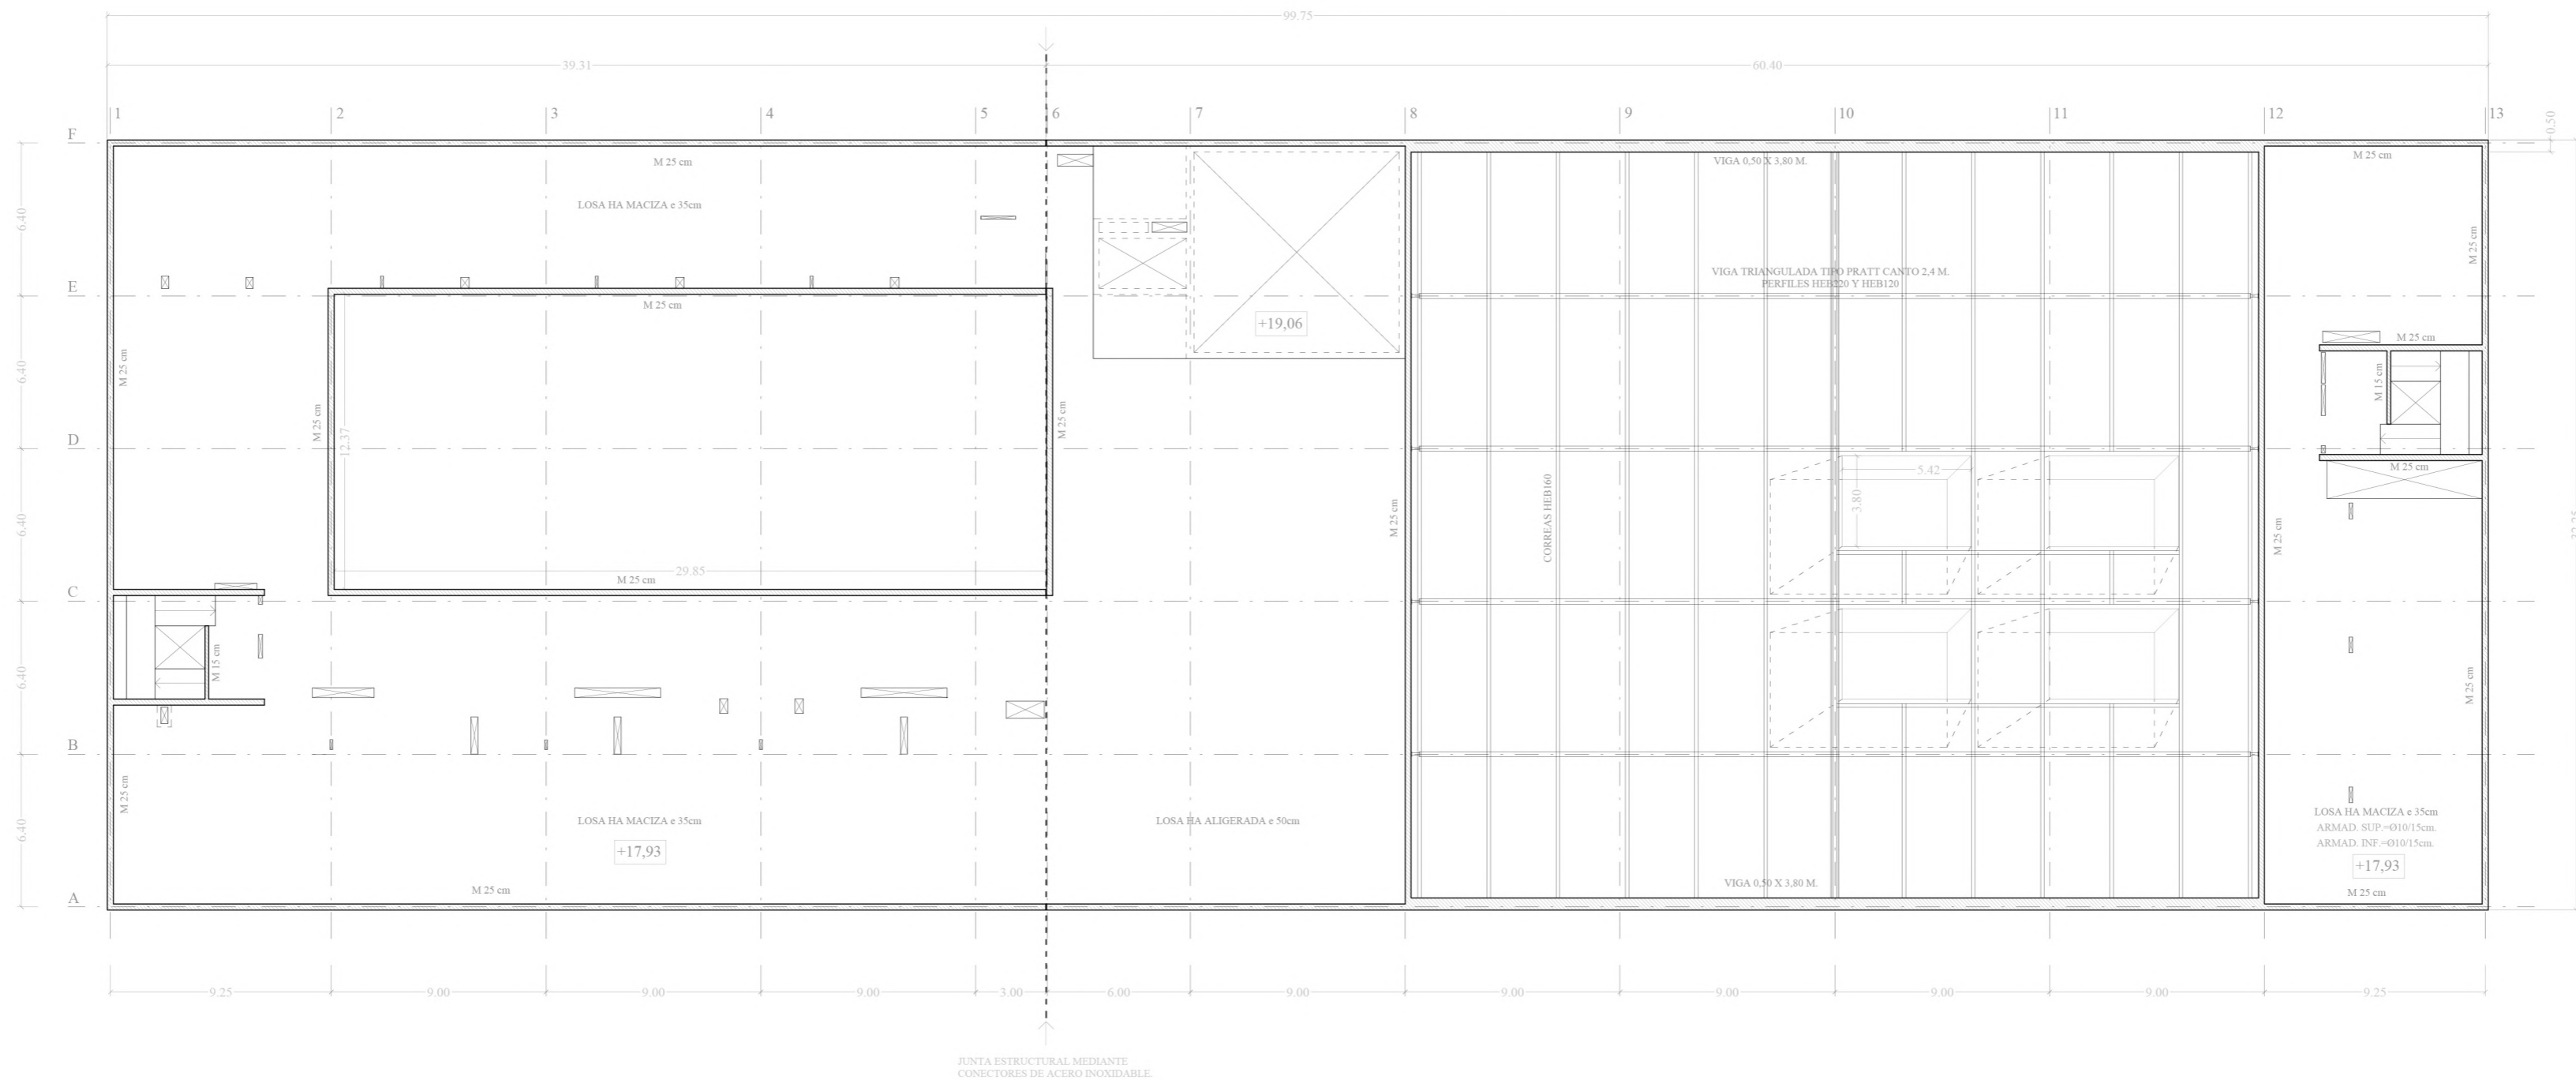

PLANTA 4 | ESTRUCTURA

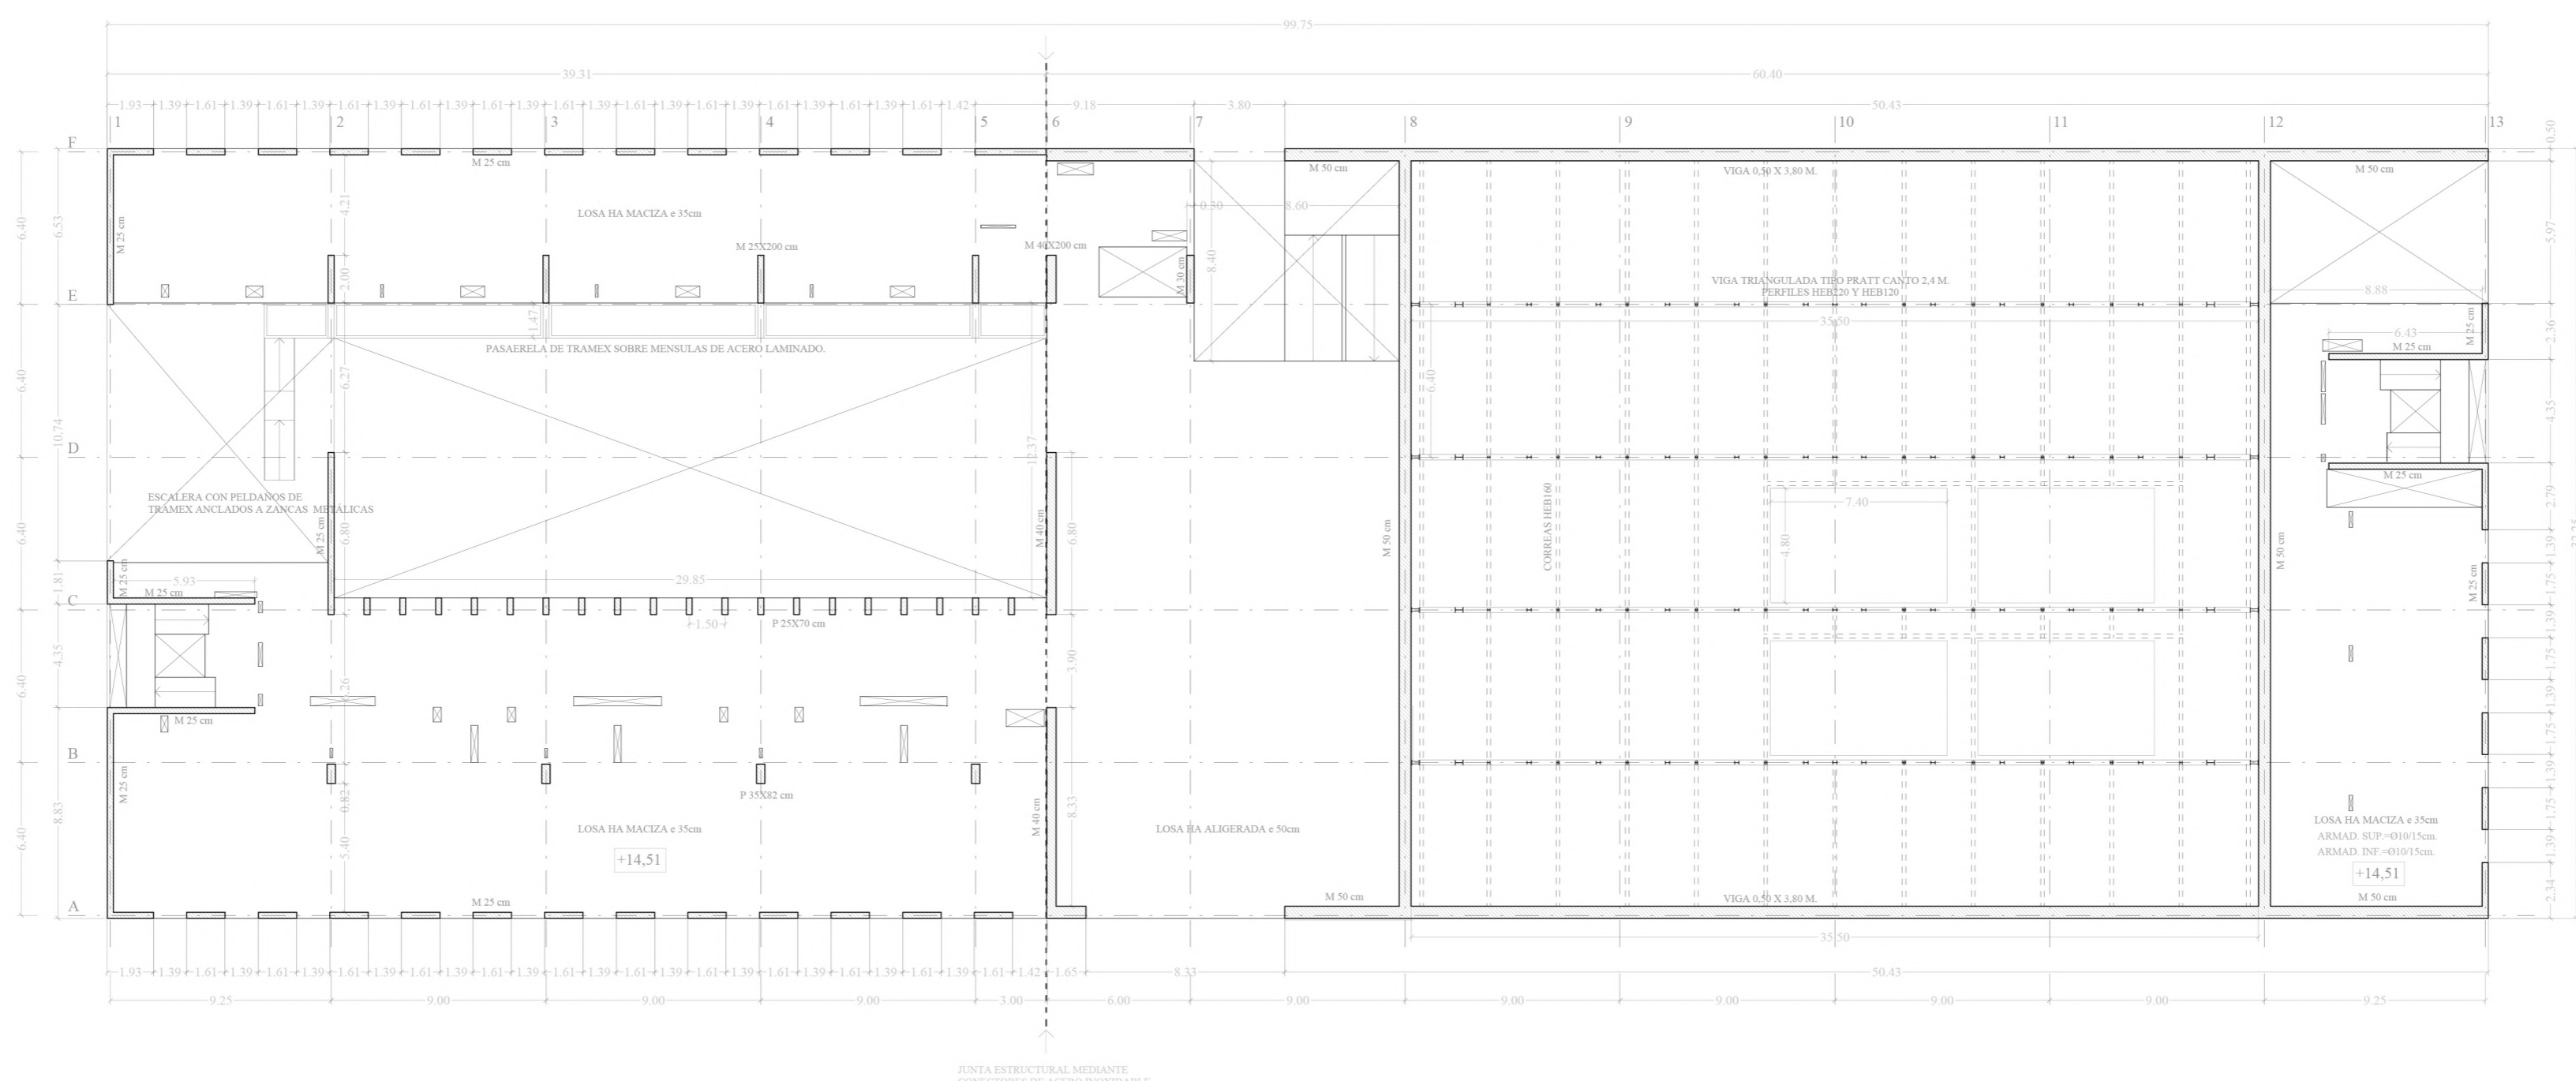

PLANTA 3 | ESTRUCTURA

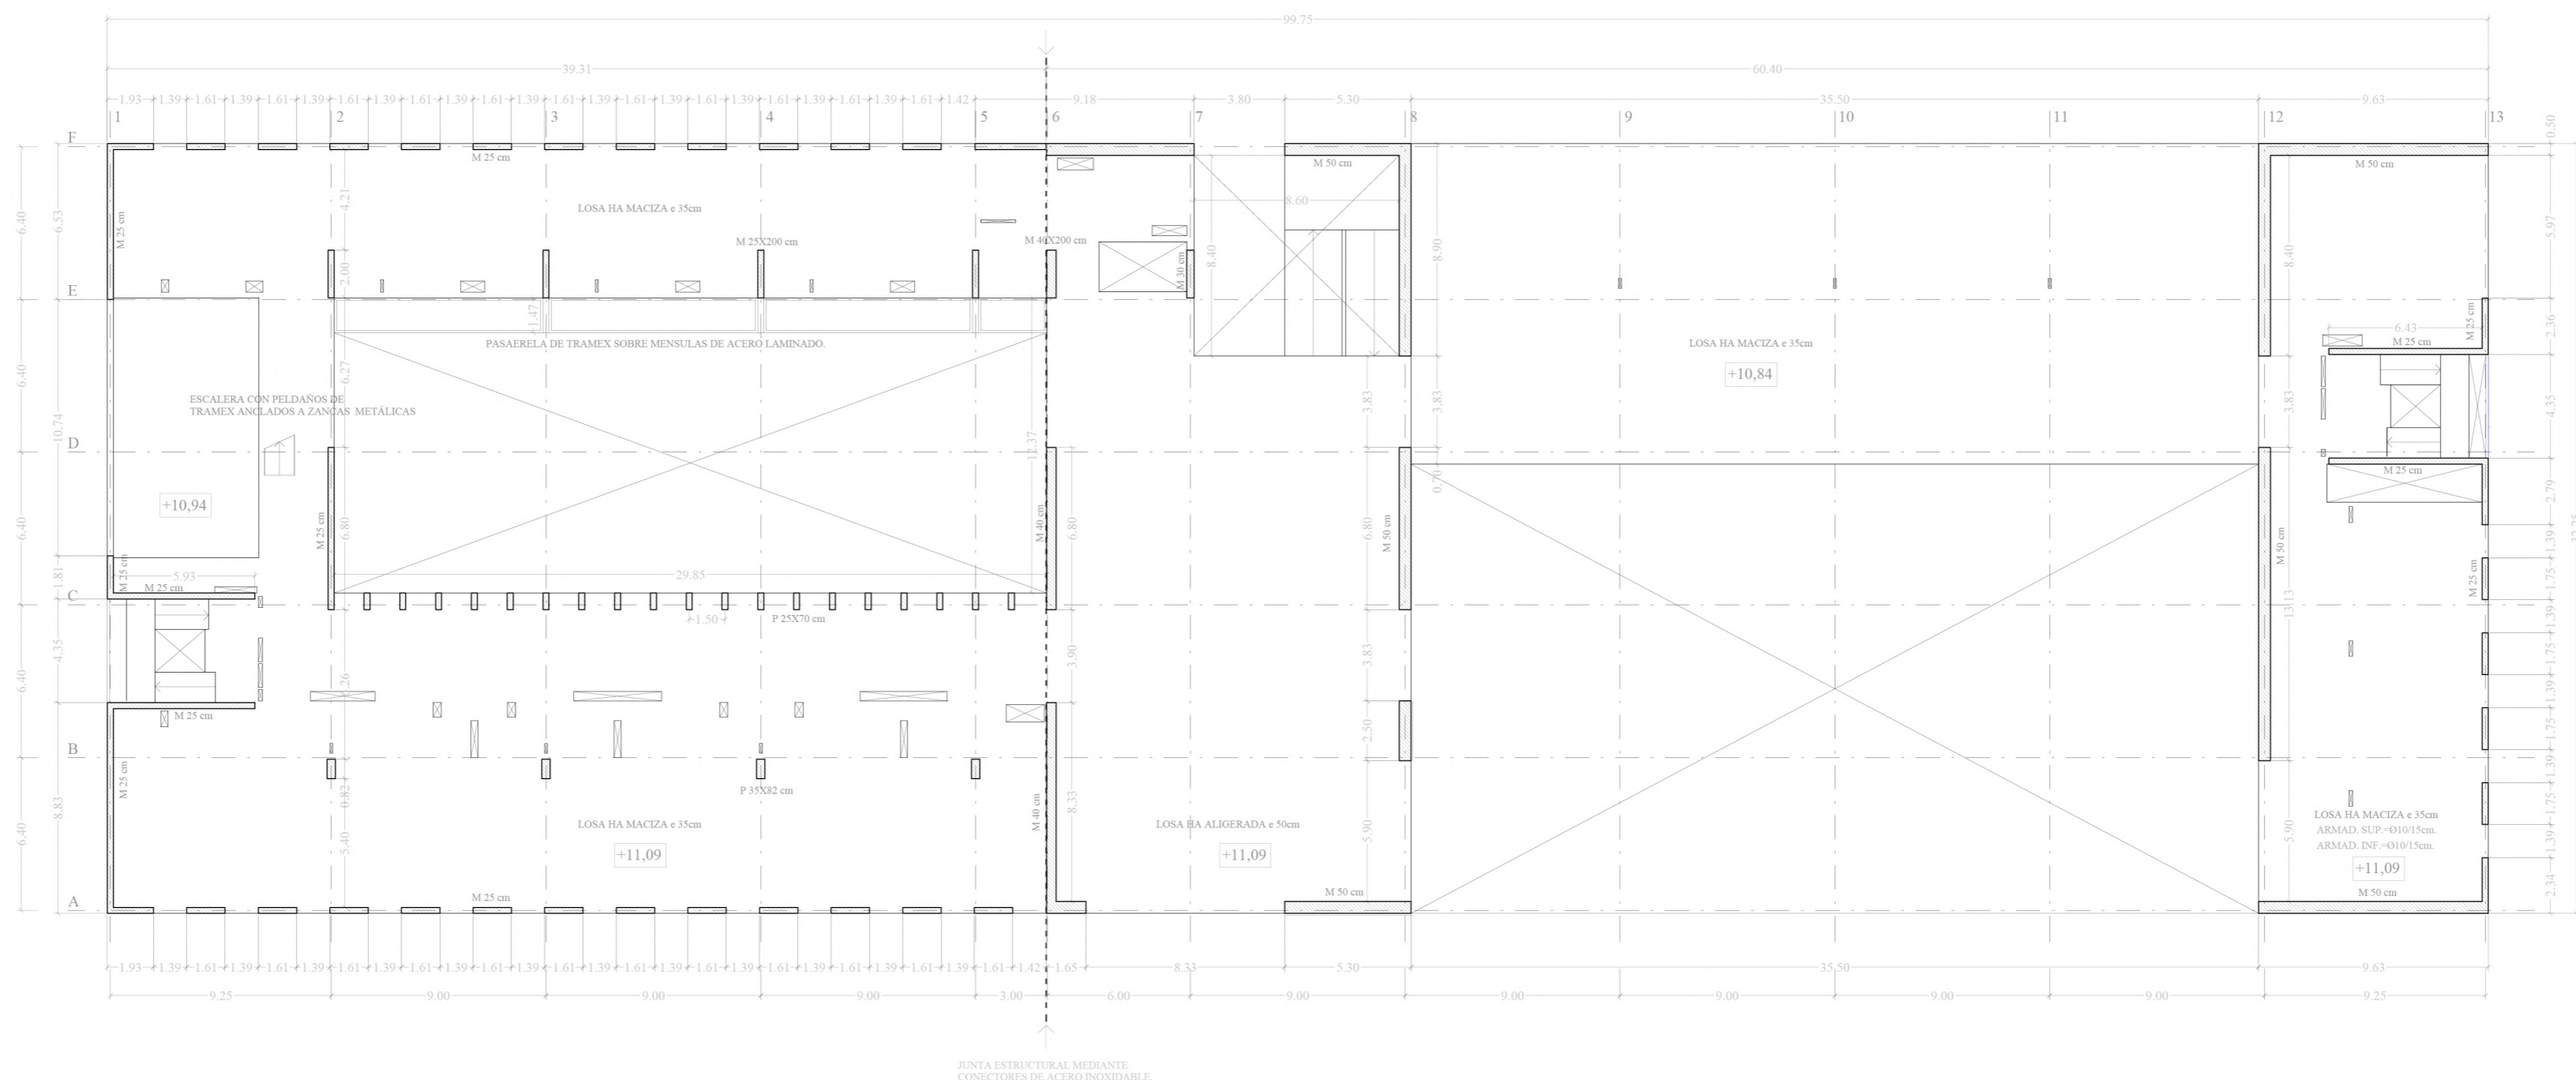

PLANTA 2 | ESTRUCTURA

