


EQUIPAMIENTO COHABITADO
espacios híbridos para vida y trabajo en San Jerónimo, Sevilla.

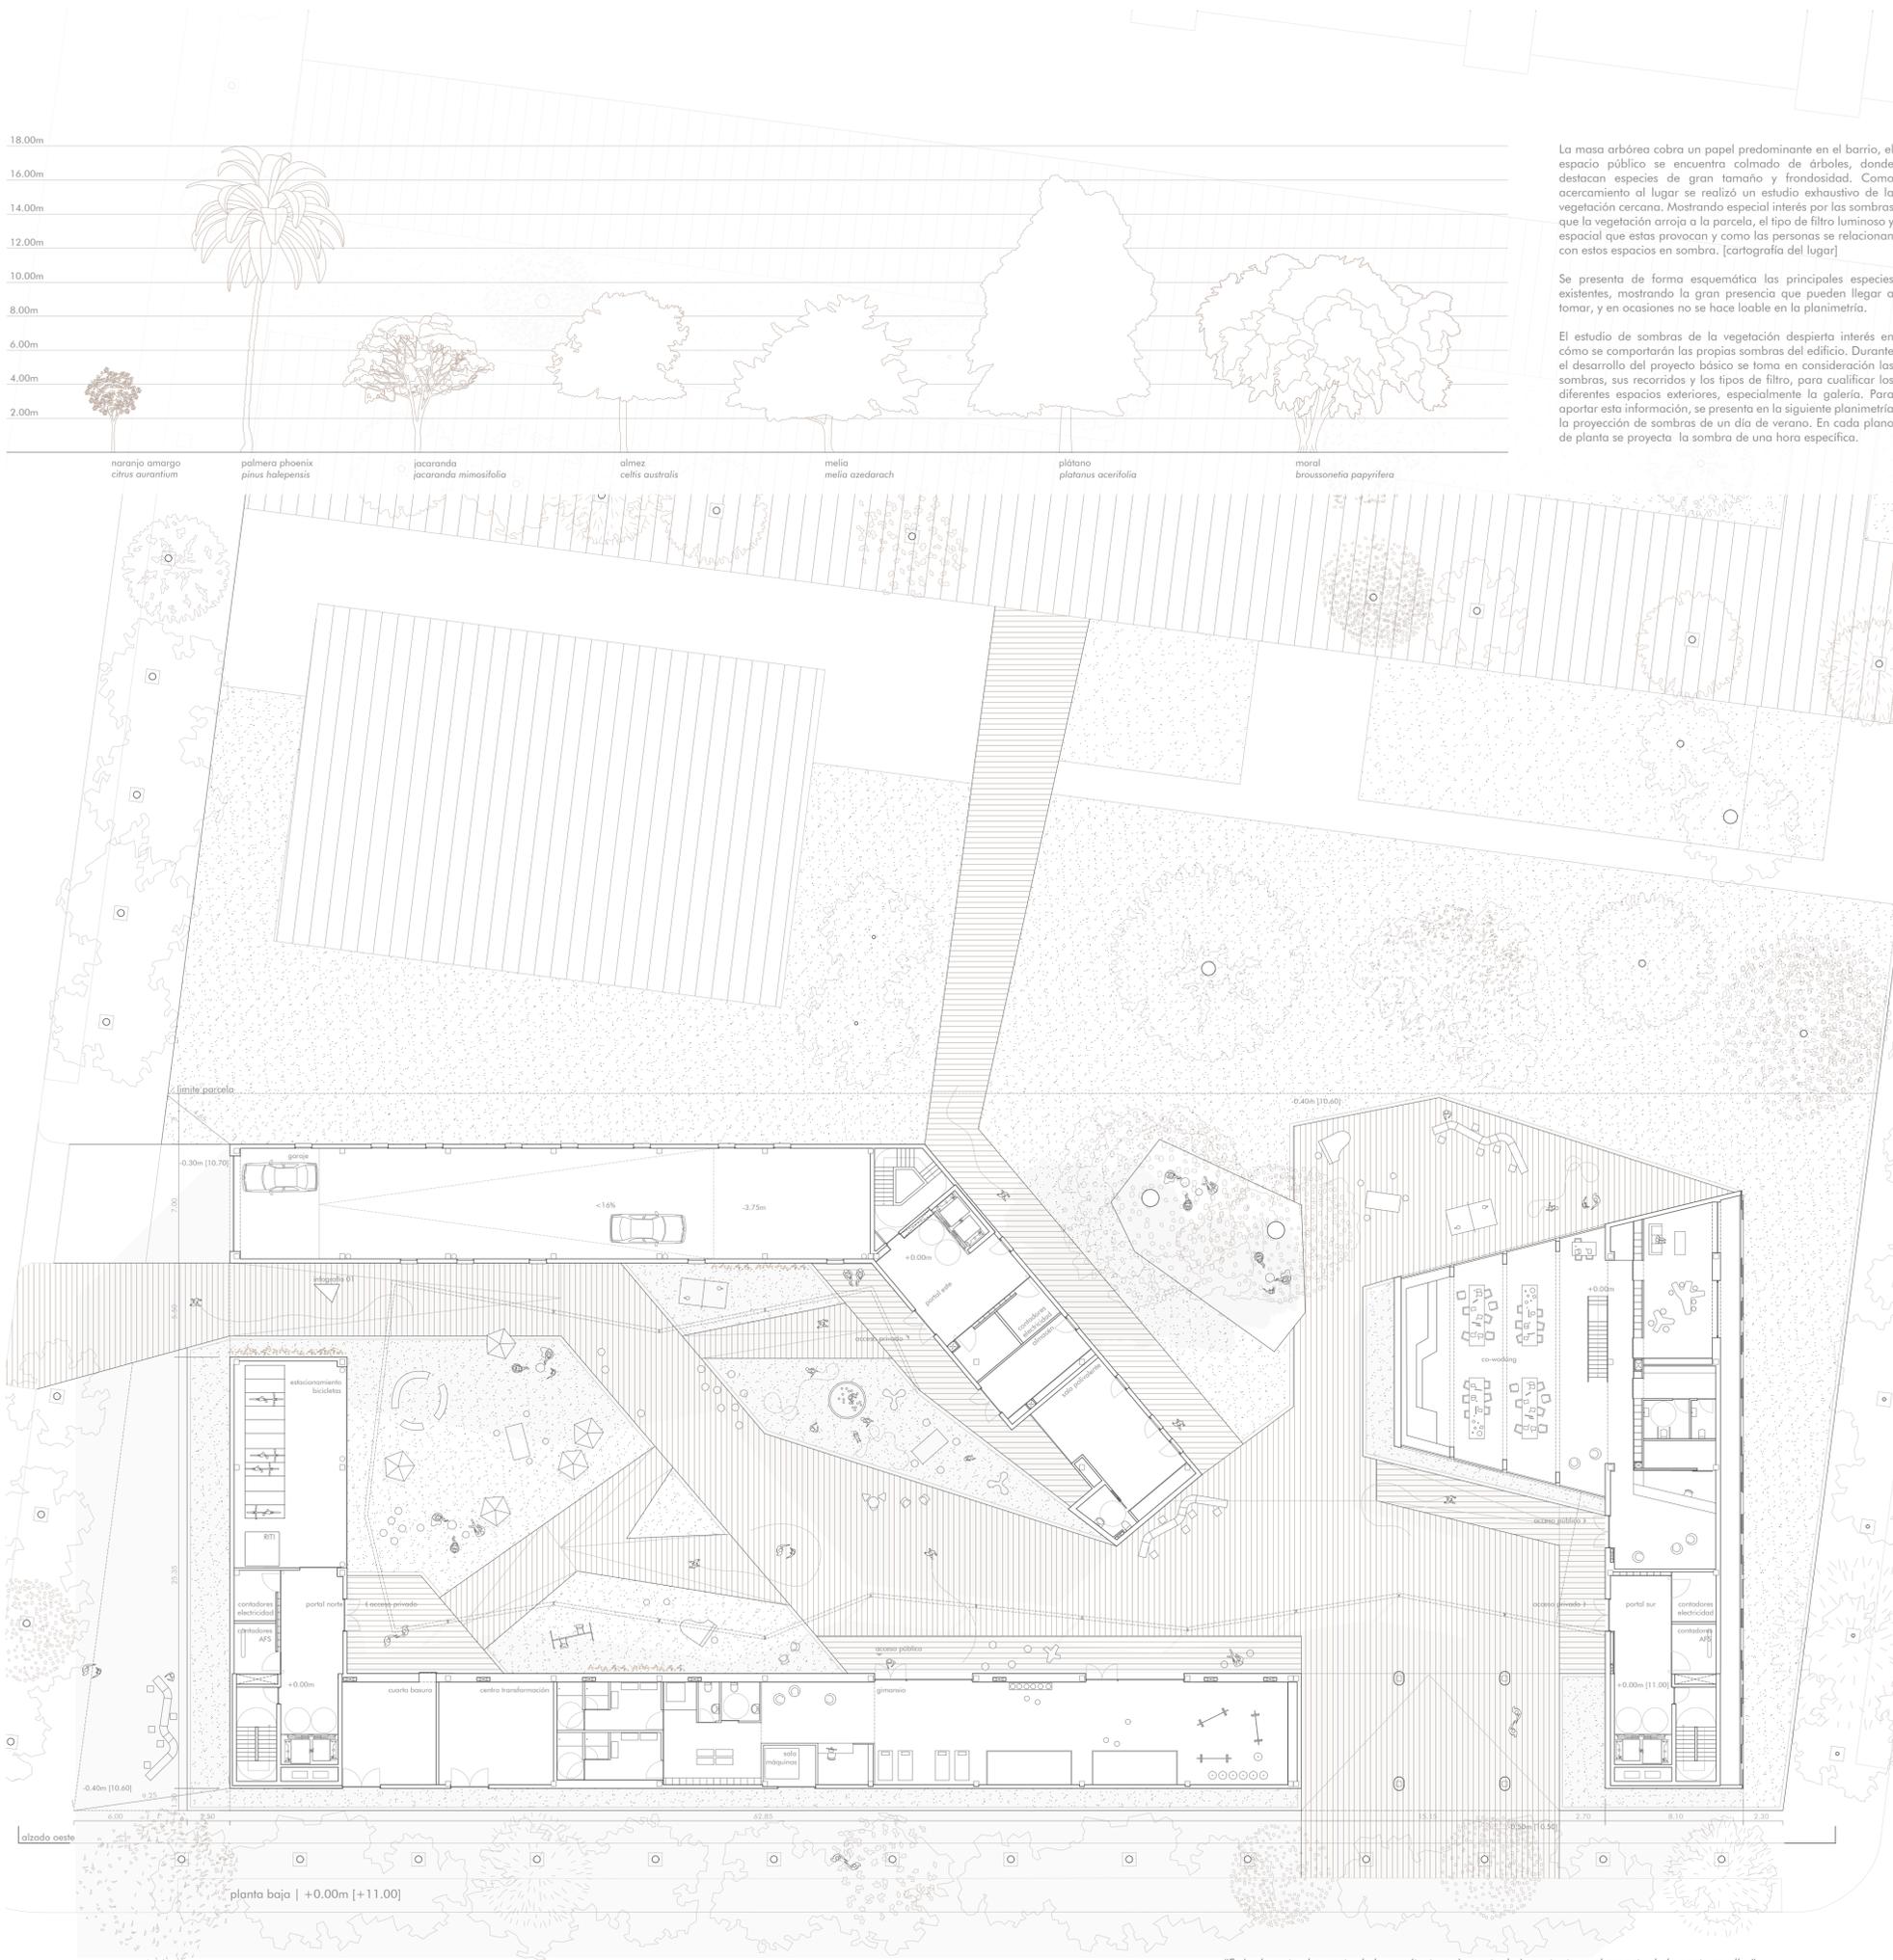

La masa arbórea cobra un papel predominante en el barrio, el espacio público se encuentra colmada de árboles, donde destacan especies de gran tamaño y frondosidad. Como acercamiento al lugar se realizó un estudio exhaustivo de la vegetación cercana. Mostrando especial interés por las sombras que la vegetación arroja a la parcela, el tipo de filtro luminoso y espacial que estas provocan y como las personas se relacionan con estos espacios en sombra. [cartografía del lugar]

Se presenta de forma esquemática las principales especies existentes, mostrando la gran presencia que pueden llegar a tomar, y en ocasiones no se hace loable en la planimetría.

El estudio de sombras de la vegetación despierta interés en cómo se comportarán las propias sombras del edificio. Durante el desarrollo del proyecto básico se toma en consideración las sombras, sus recorridos y los tipos de filtro, para cualificar los diferentes espacios exteriores, especialmente la galería. Para aportar esta información, se presenta en la siguiente planimetría la proyección de sombras de un día de verano. En cada plano de planta se proyecta la sombra de una hora específica.

calle José Galán Merino

"Es irrelevante el aspecto de la arquitectura sin gente, lo importante es el aspecto de la gente en ella."
Bruno Tauts

