



planta segunda | muros

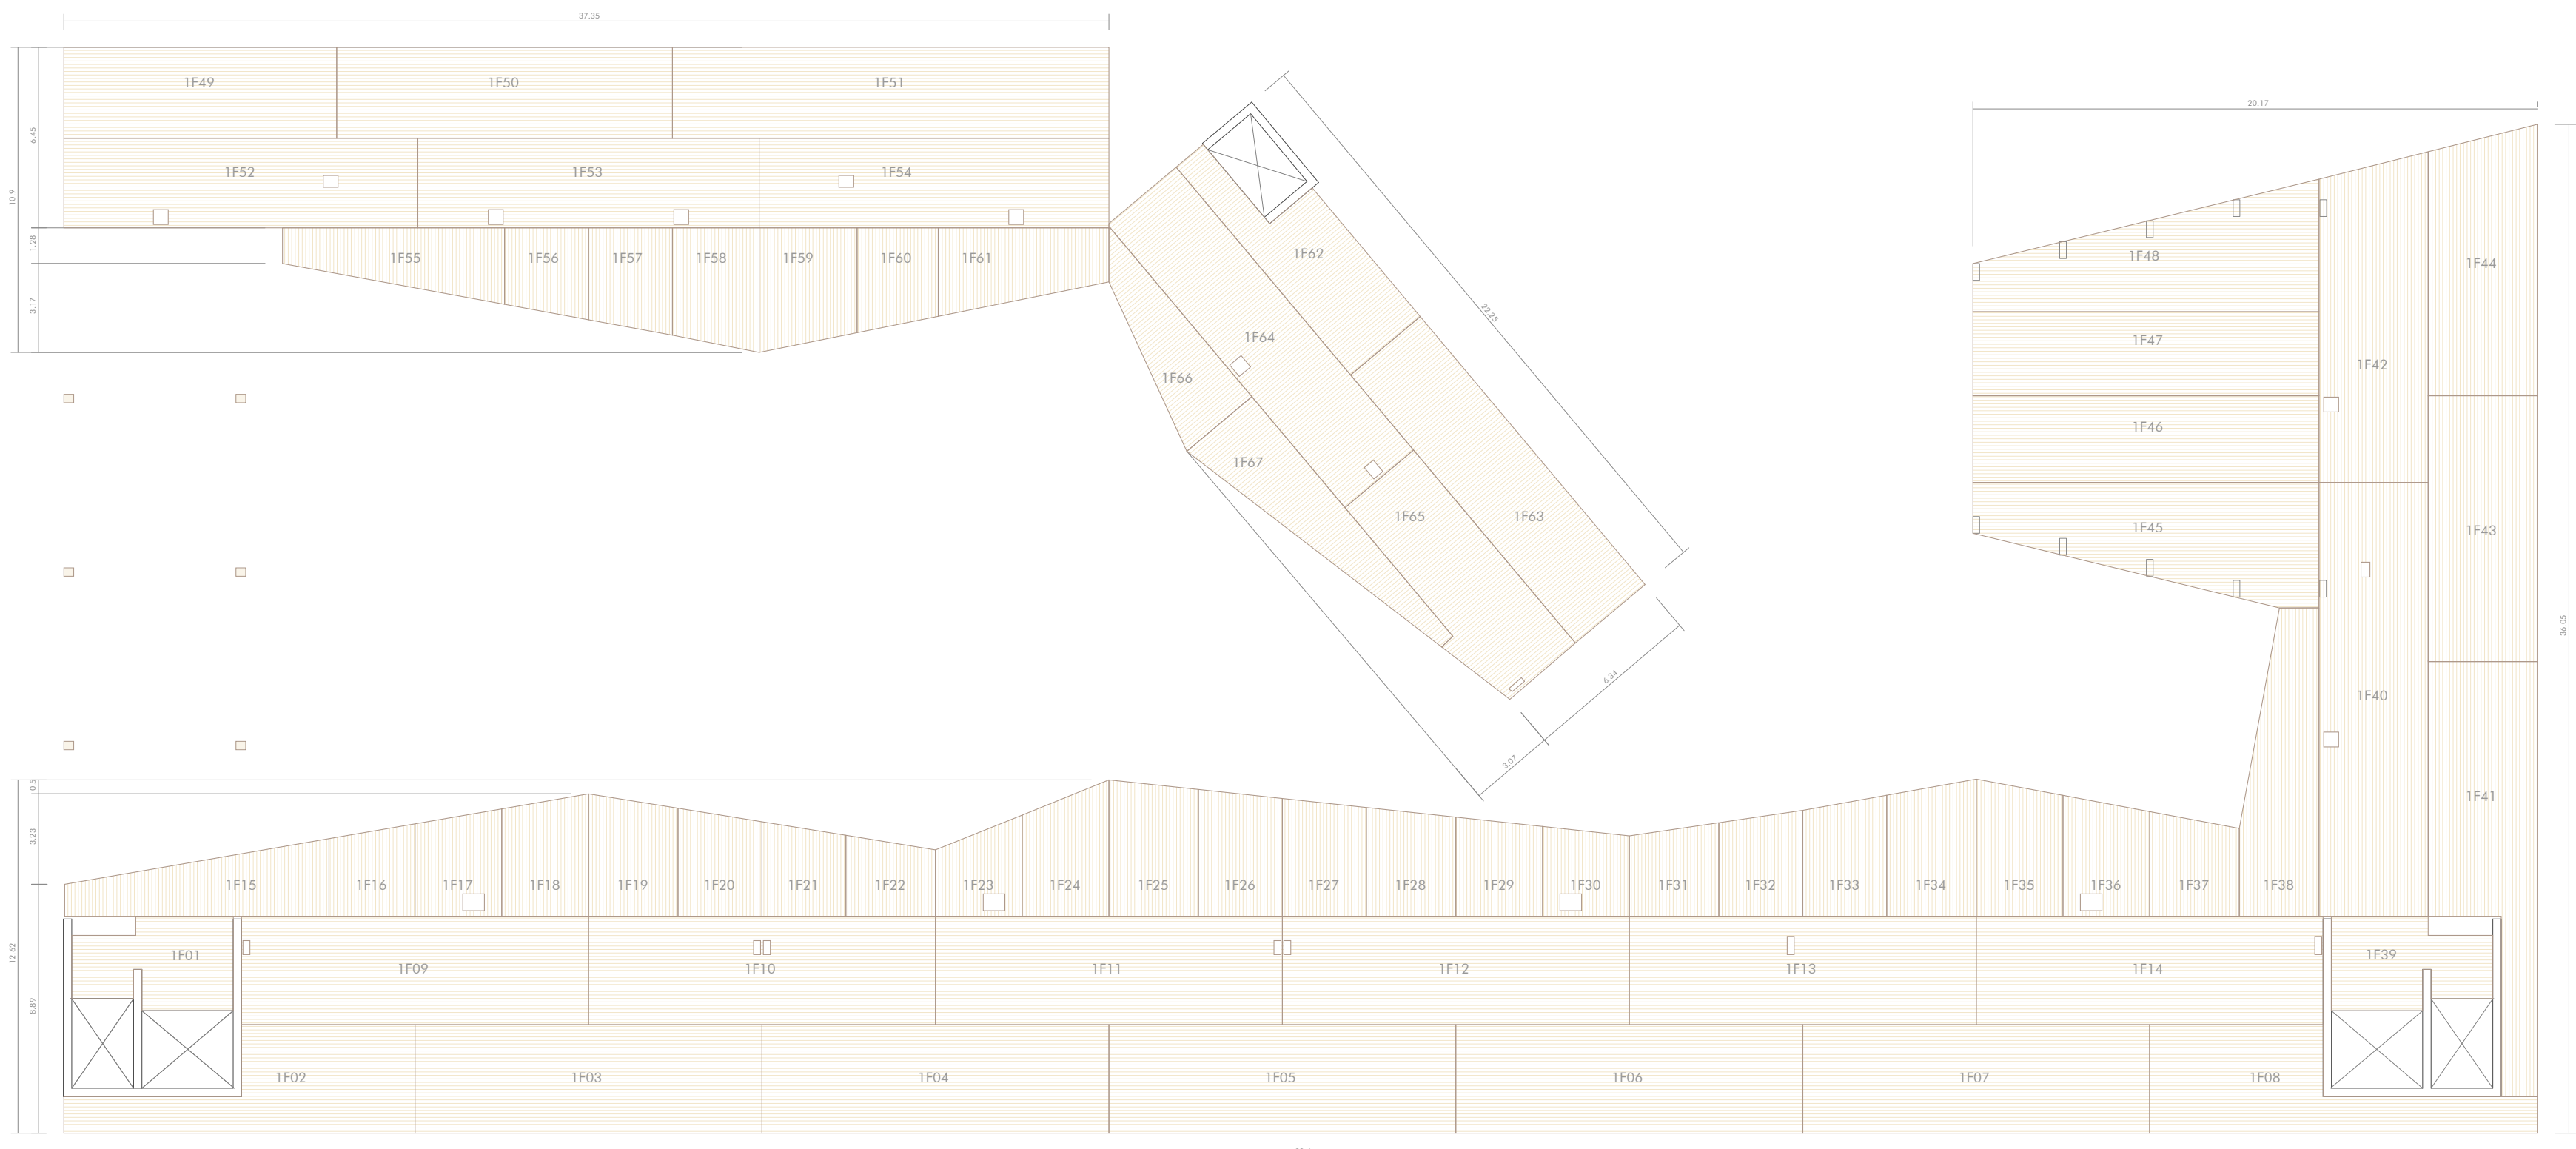

planta segunda | forjado +7.16m

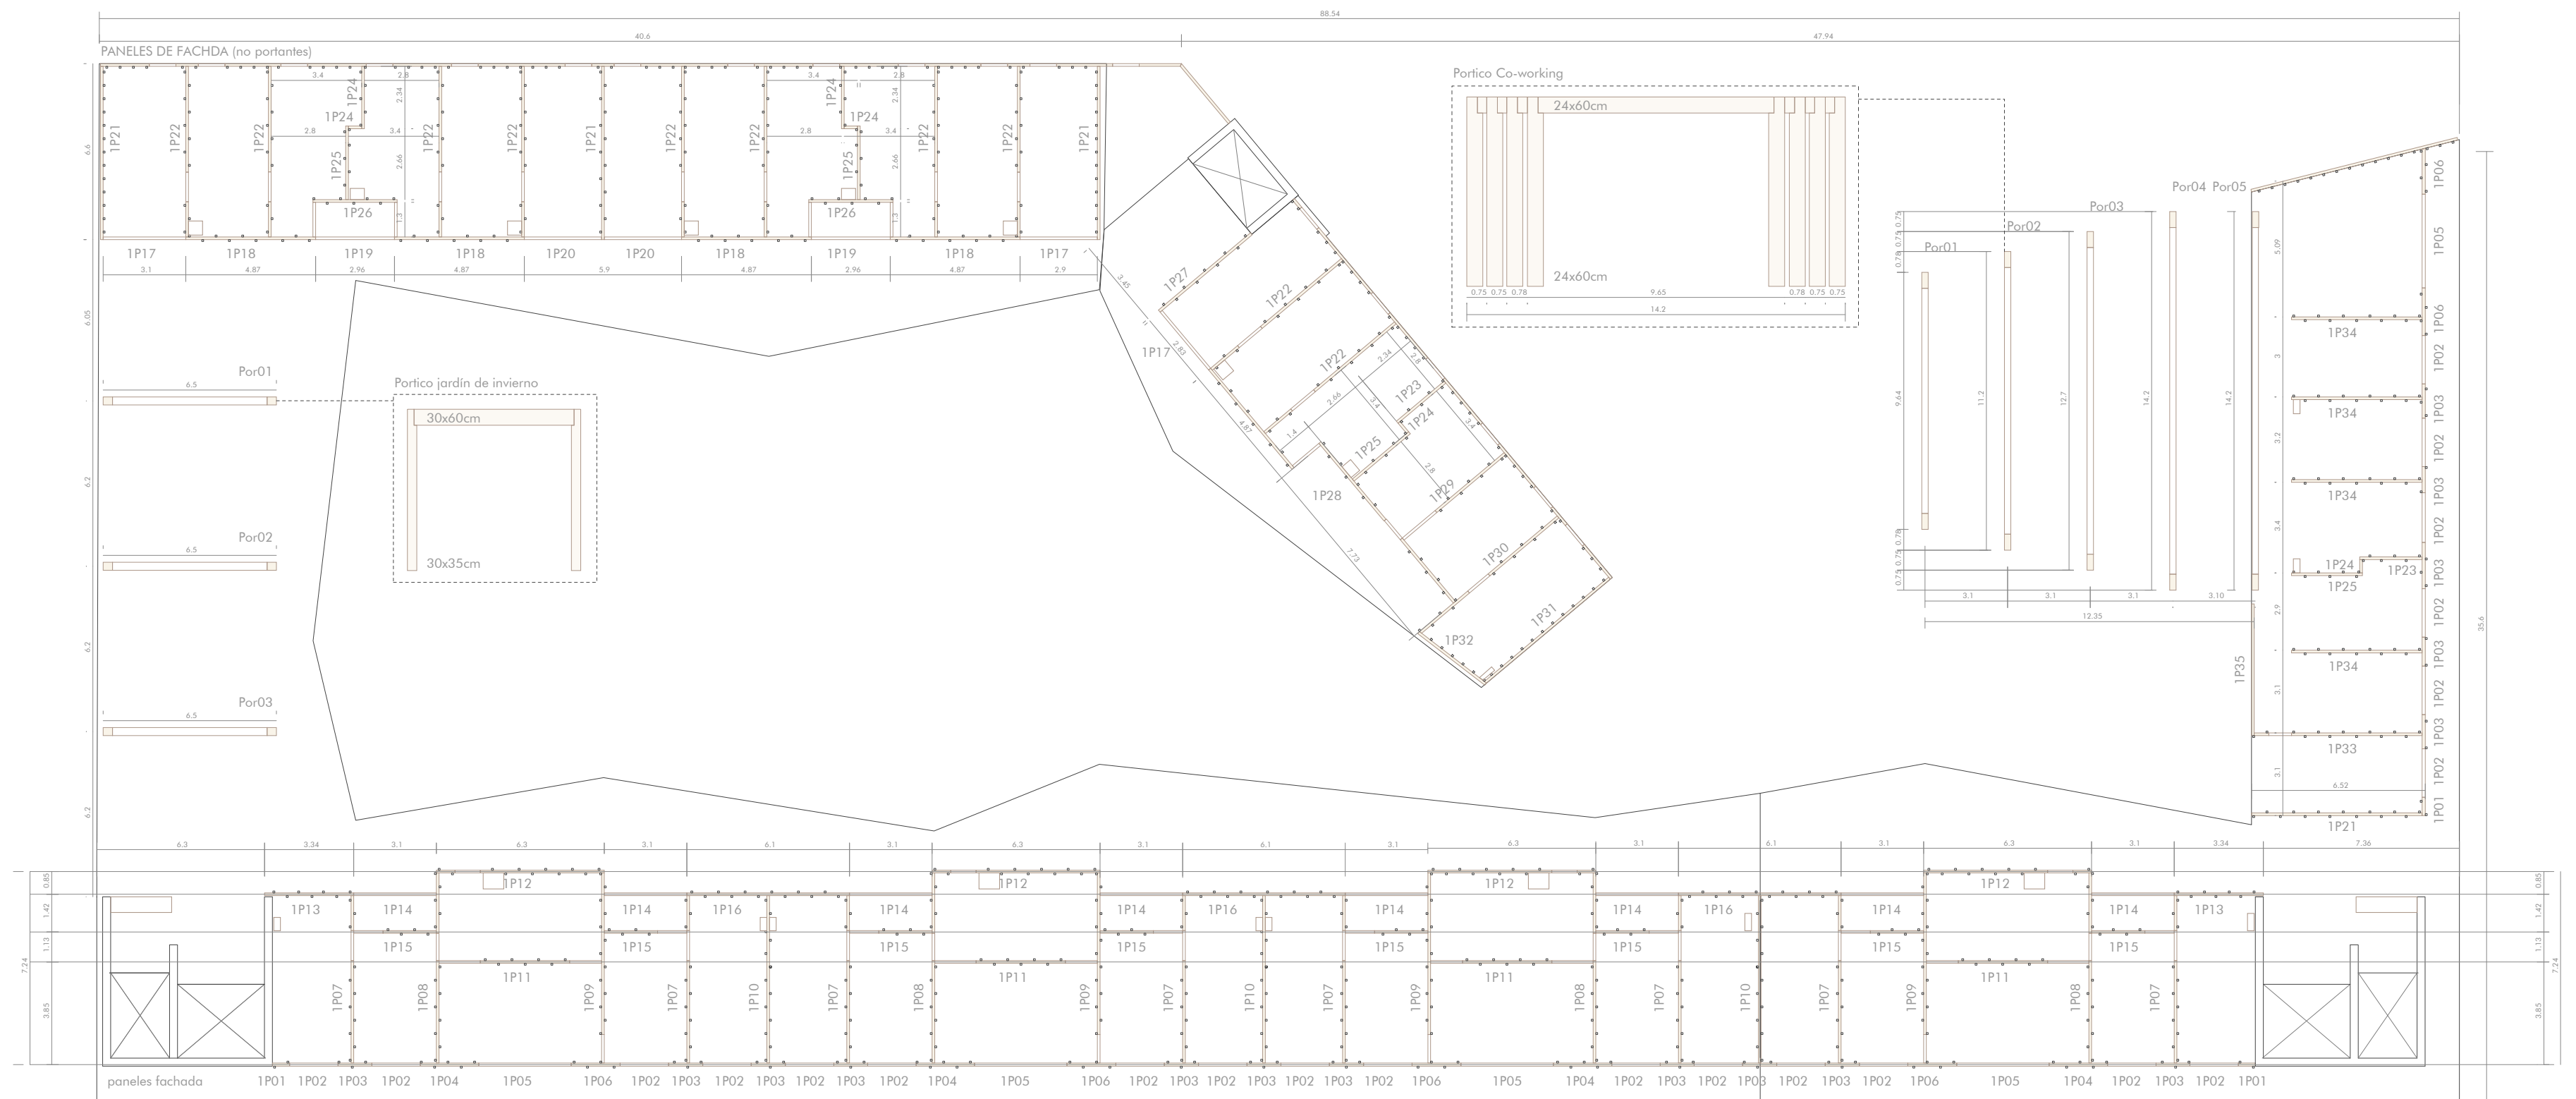

planta primera | muros

