




planta cubierta | +17.00m

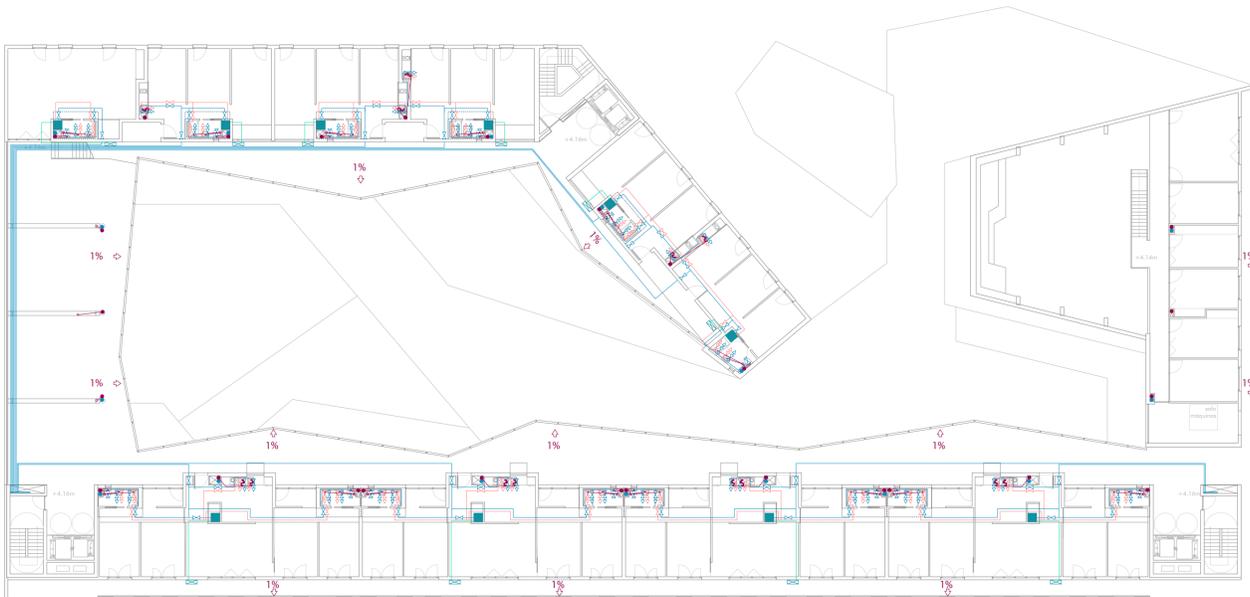







planta primera | +4.16m

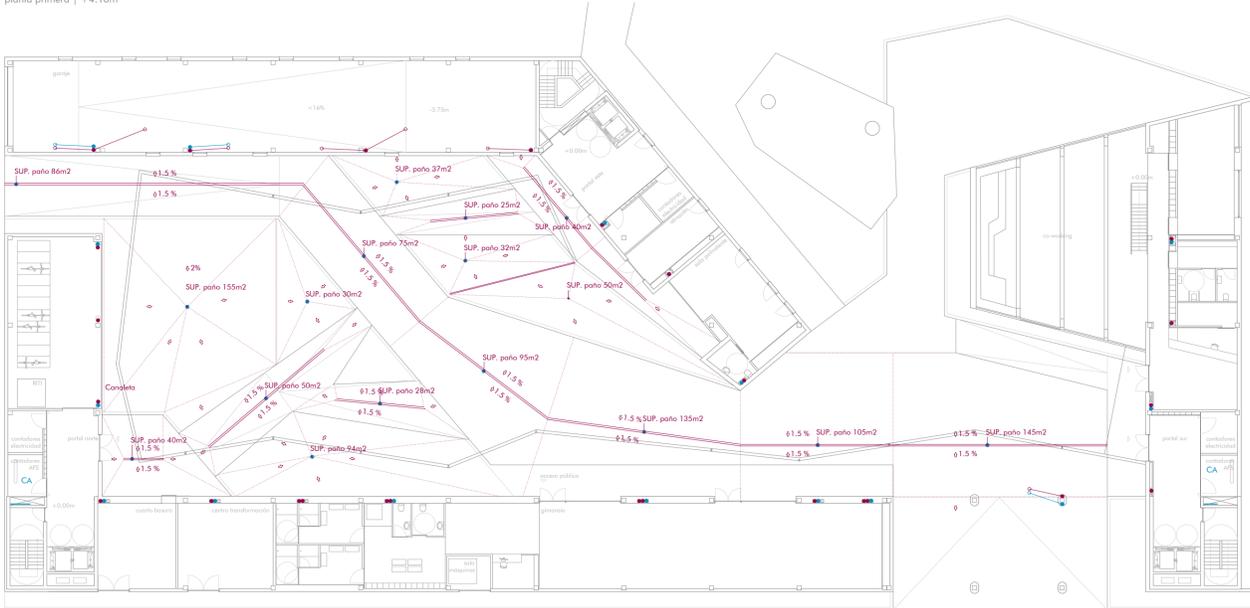


planta baja | +0.00m | +11.00

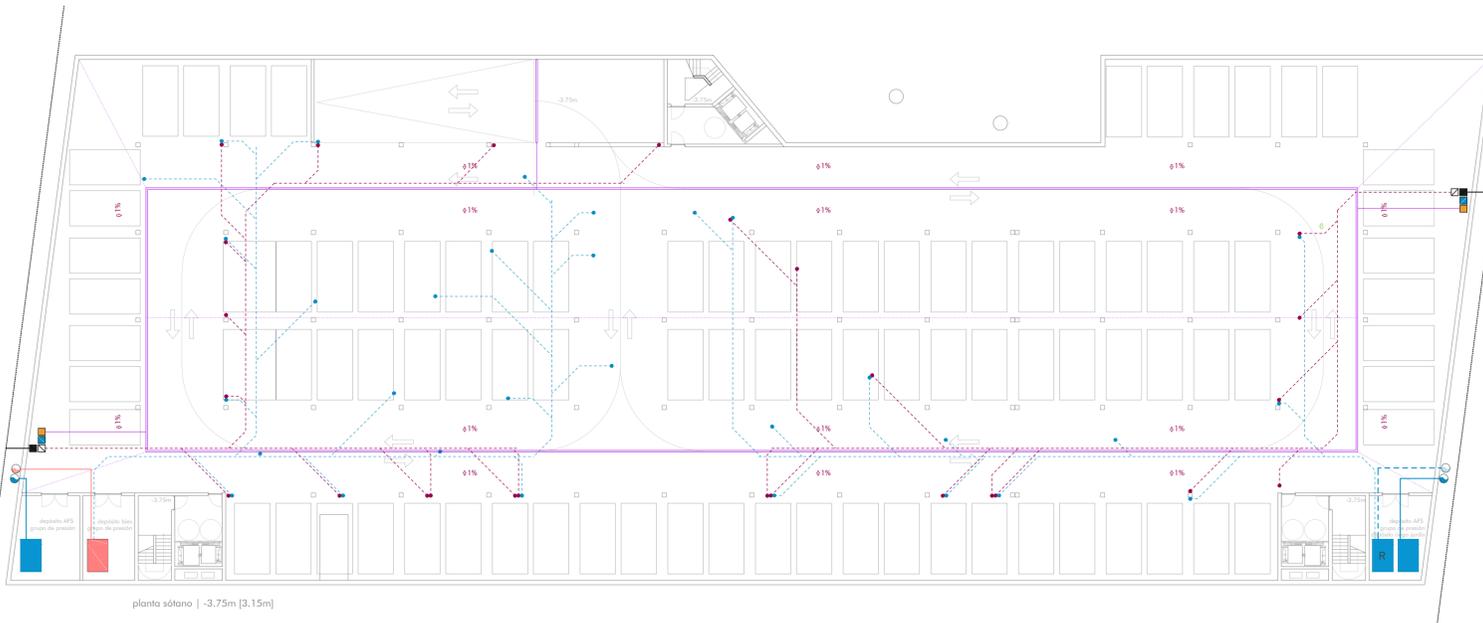

planta sótano | -3.75m | 3.15m

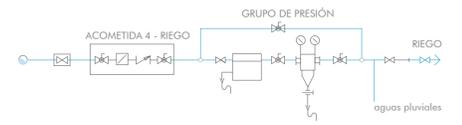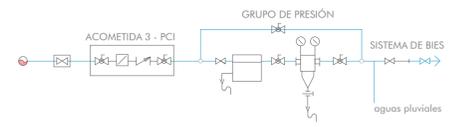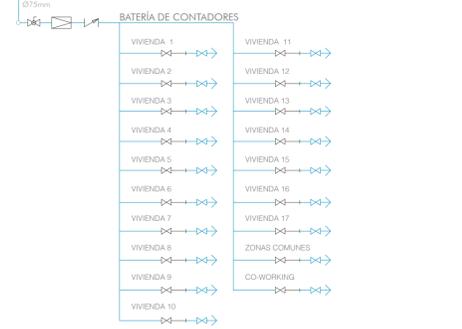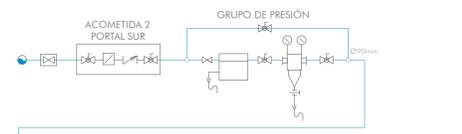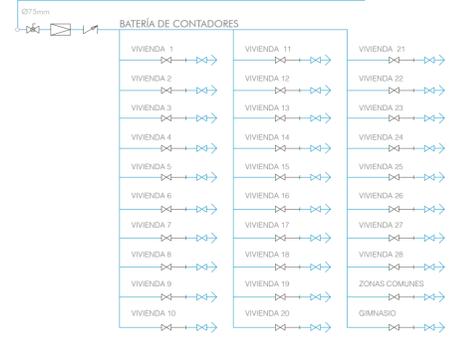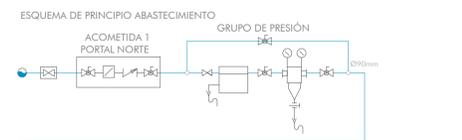

ESQUEMA DE FUNCIONAMIENTO VIVIENDA

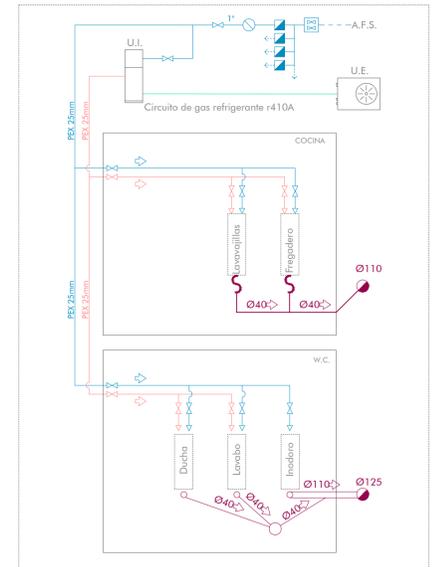

- LEYENDA ABASTECIMIENTO**
- CA Contadores agua
 - Depósito suministro
 - Acometida suministro
 - Tubería acometida
 - Depósito riego
 - Acometida riego
 - Tubería acometida
 - Depósito PCI
 - Acometida PCI
 - Tubería acometida
 - Llave de corte de esfera de agua fría
 - Llave de corte de esfera de agua caliente
 - Tubería de agua fría
 - Tubería de agua caliente
 - Grifo agua fría
 - Grifo agua caliente
 - Unidad exterior aire/aire
 - Circuito de gas refrigerante r410A
 - Unidad interior aire/agua
- LEYENDA SANEAMIENTO**
- Dirección pendiente
 - Desagüe de aparatos
 - Bote sifónico
 - Sifón
 - Bajante fecal
 - Bajante pluvial
 - Canaleta lineal pdte 0% con sumidero en cubierta
 - Colector colgado fecal
 - Colector colgado pluvial
 - Colector enterrado en losa, PVC, Ø90, pdte 2%
 - Rajilla lineal, saneamiento enterrado garaje
 - Arqueta sifónica (cambio a red enterrada)
 - Arqueta de paso
 - Pozo de acometida (arqueta sifónica)
 - Acometida
 - Red general
 - Arqueta de bombeo
 - Arqueta separadora de grasas