

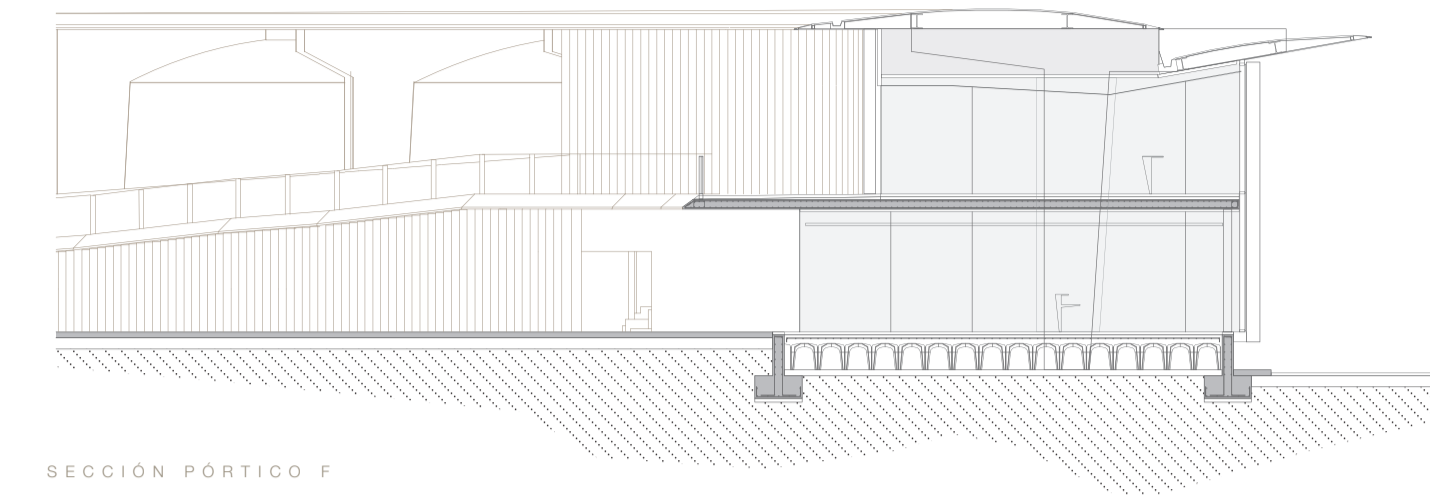



PLANIMETRÍA

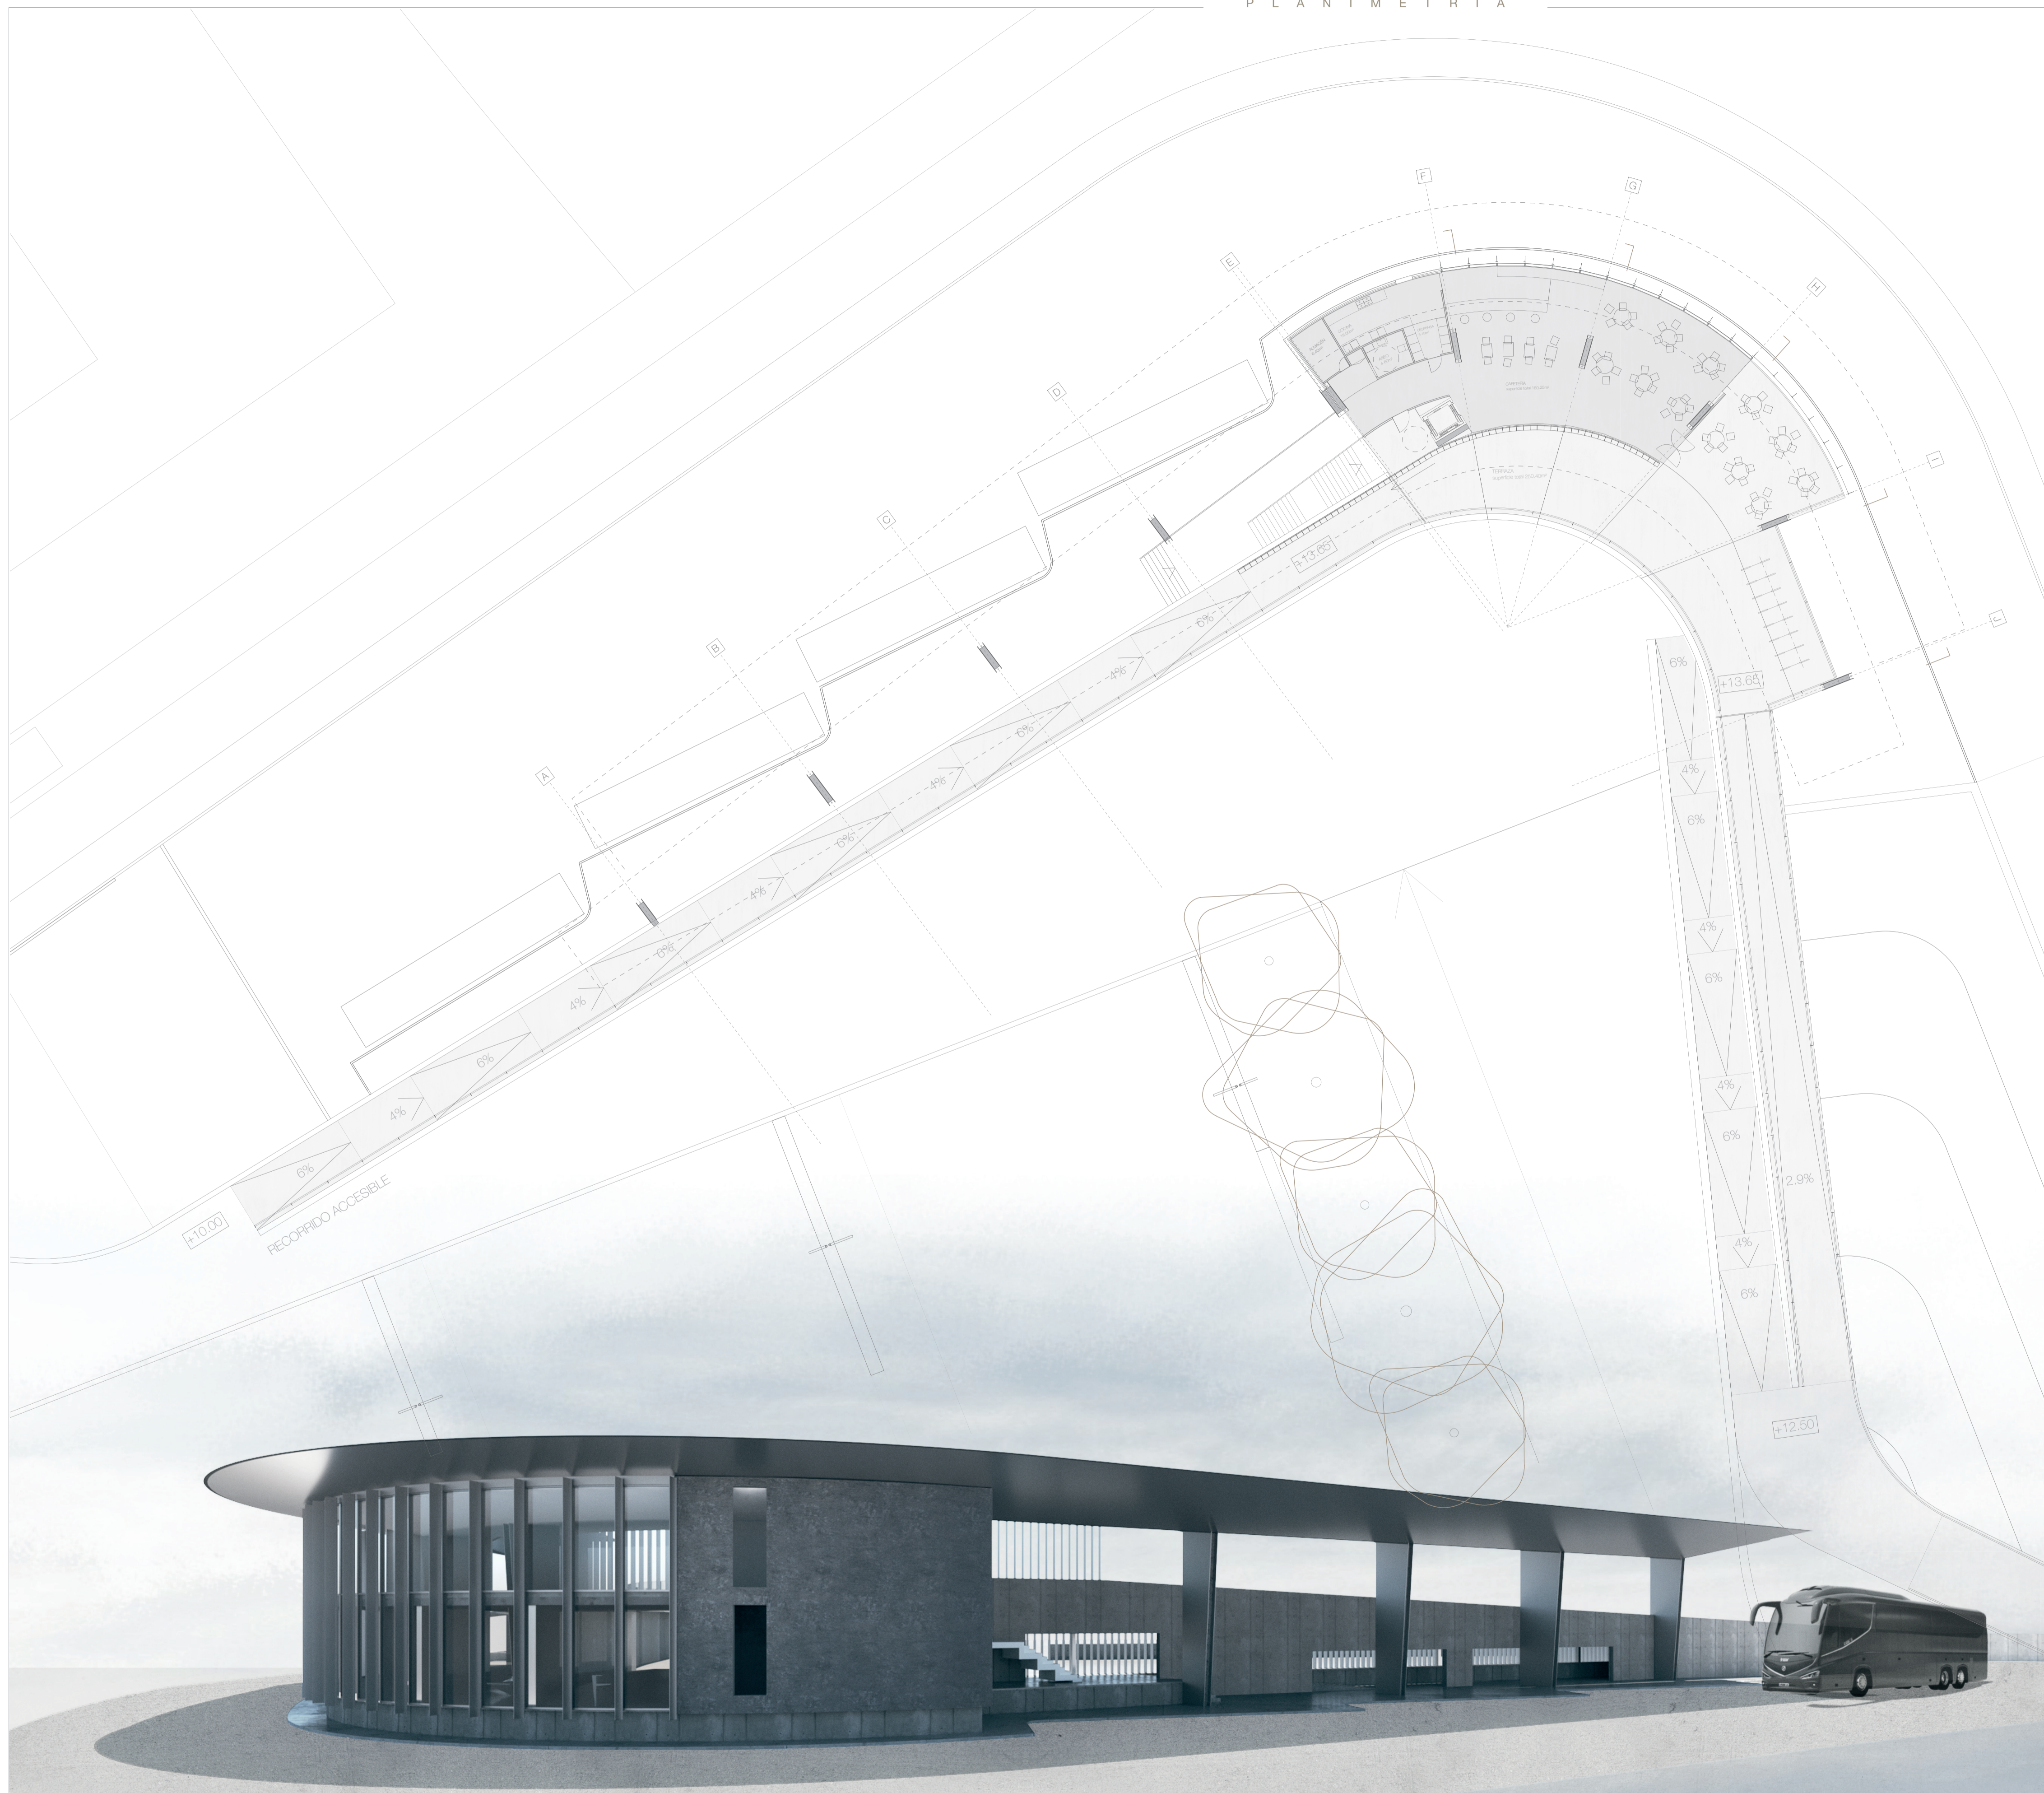


SECCIÓN PORTICO F

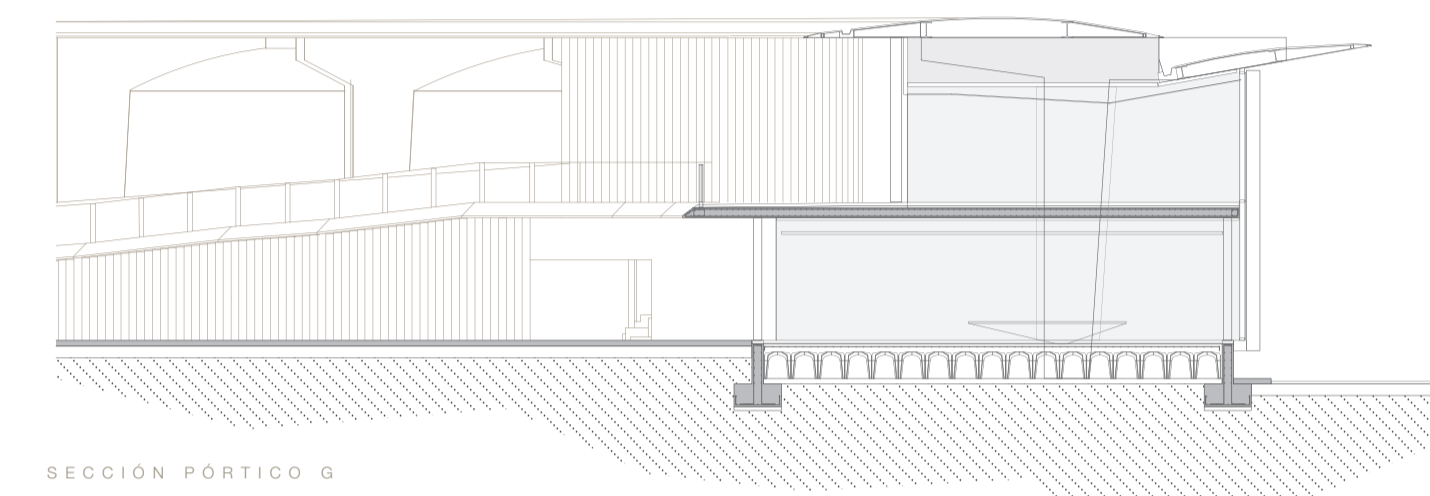


SECCIÓN PORTICO G

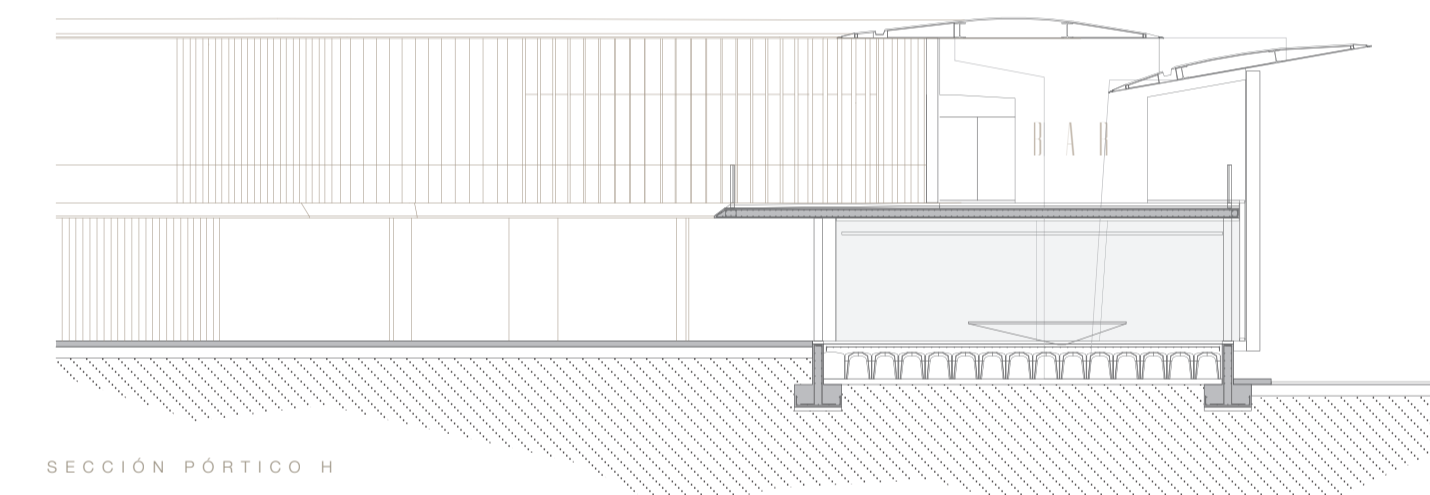

SECCIÓN PORTICO H

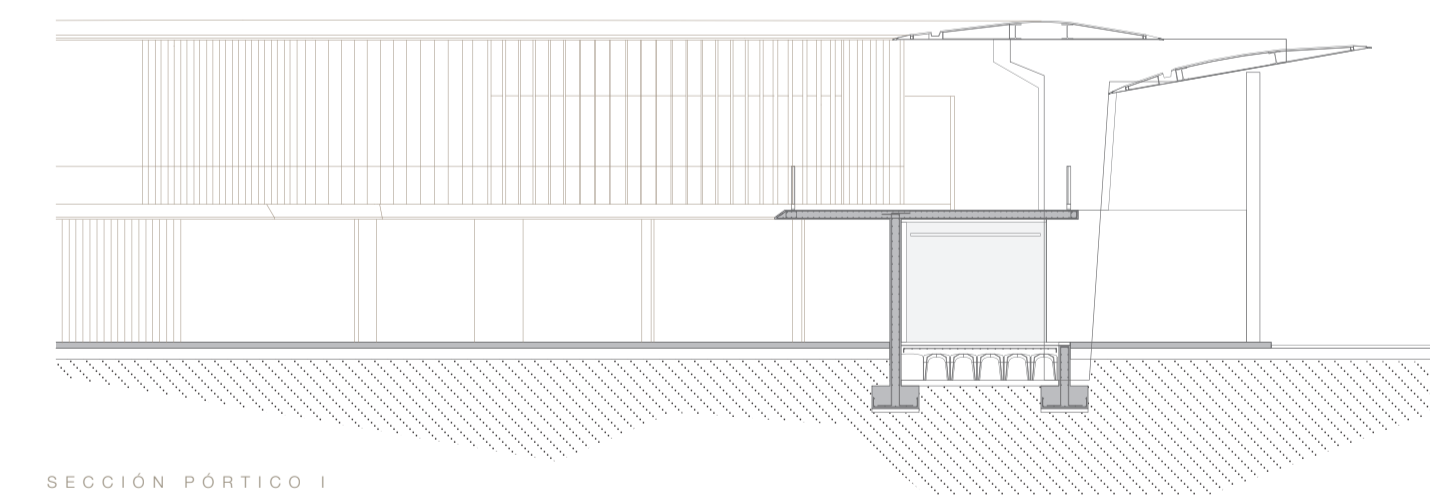

SECCIÓN PORTICO I

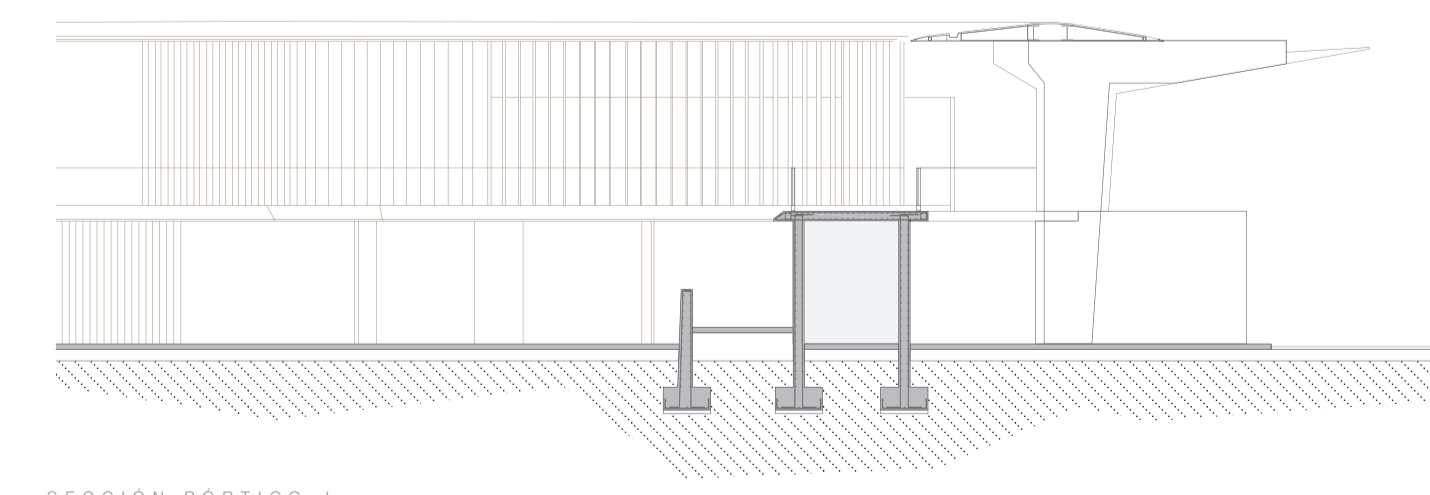

SECCIÓN PORTICO J

0 1 3 5 10m E 1:200