



SECCIÓN LONGITUDINAL SL1-SL1'  
Propuesta  
1/100  
Cotas en metros

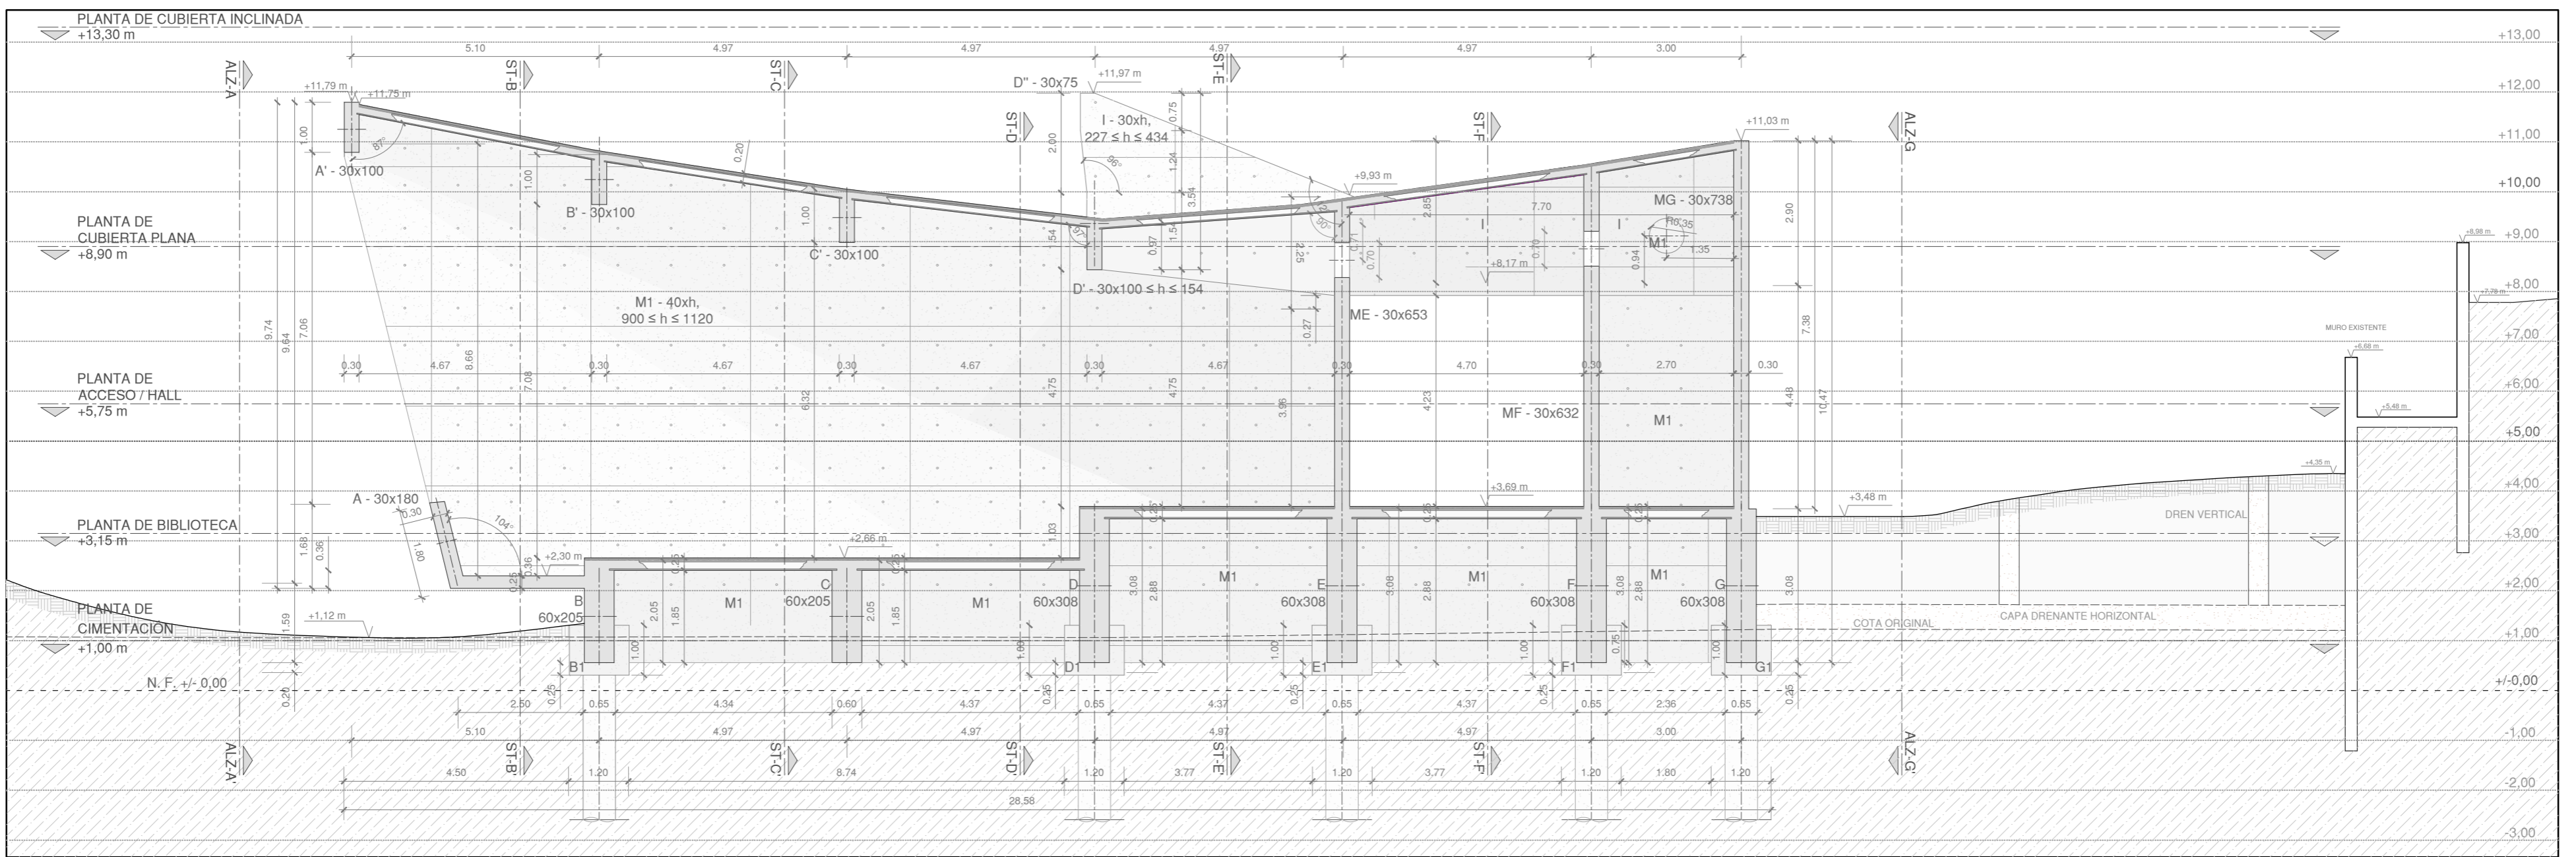

SECCIÓN LONGITUDINAL SL2-SL2'  
Propuesta  
1/100  
Cotas en metros

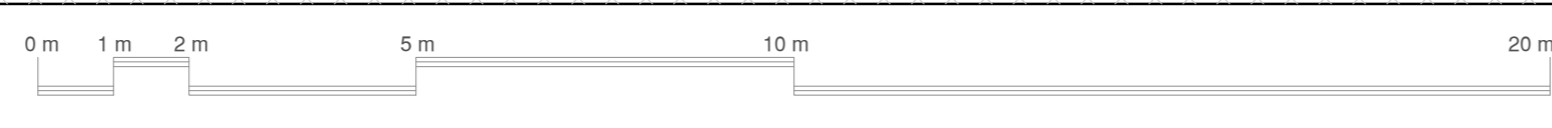