



1. AULA ACOMPAÑAMIENTO
2. AULA INTERPRETACIÓN
3. AULAS DE IMPACTO BAJO
4. AULAS DE IMPACTO ALTO
5. VESTUARIOS
6. AULA DE TEORÍA
7. BIBLIOTECA

P5 +24,50

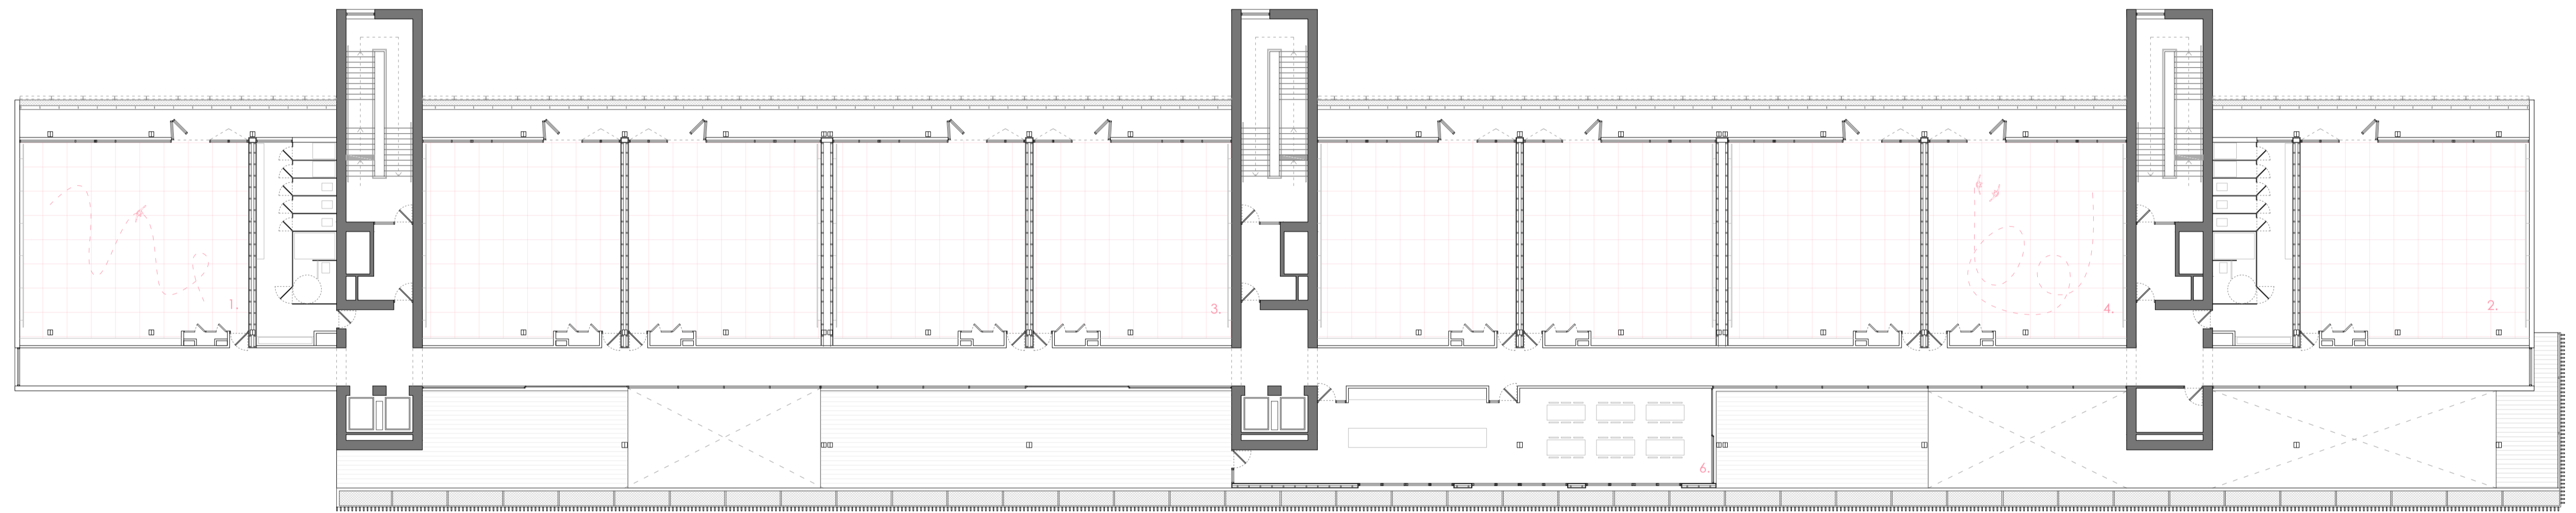

1. AULA ACOMPAÑAMIENTO
2. AULA INTERPRETACIÓN
3. AULAS DE IMPACTO BAJO
4. AULAS DE ALTO IMPACTO
5. VESTUARIO
6. MICROONDAS/COMEDOR

P6 +29,50

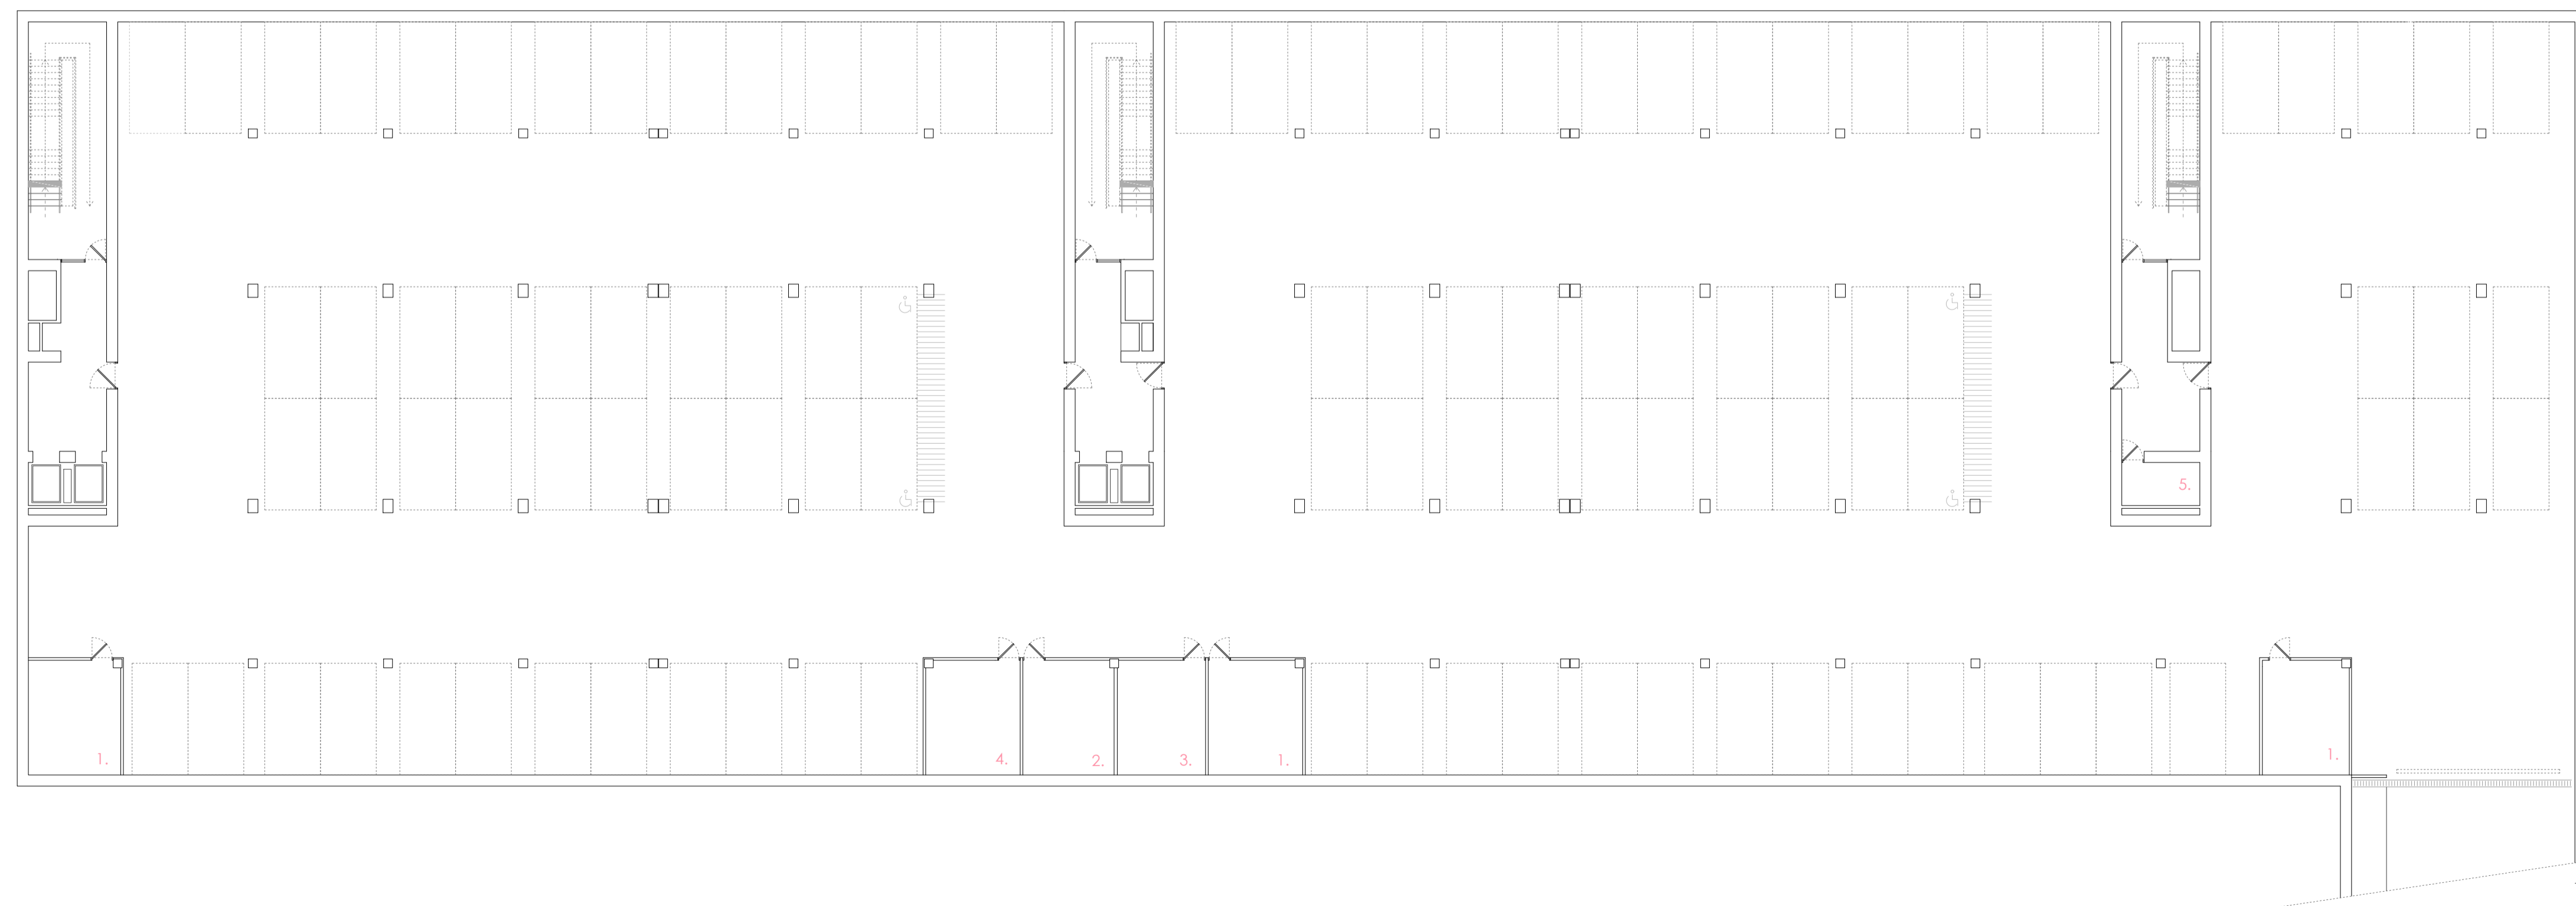

1. VENTILACIÓN
2. AGUAS
3. BIES
4. CUARTO DE BASURAS
5. ALMACÉN

P-1 -5,00

PLANTAS 5 Y 6. PLANTA DE APARCAMIENTO.

© 1/200
COTAS EN METROS