




ALZADO OESTE

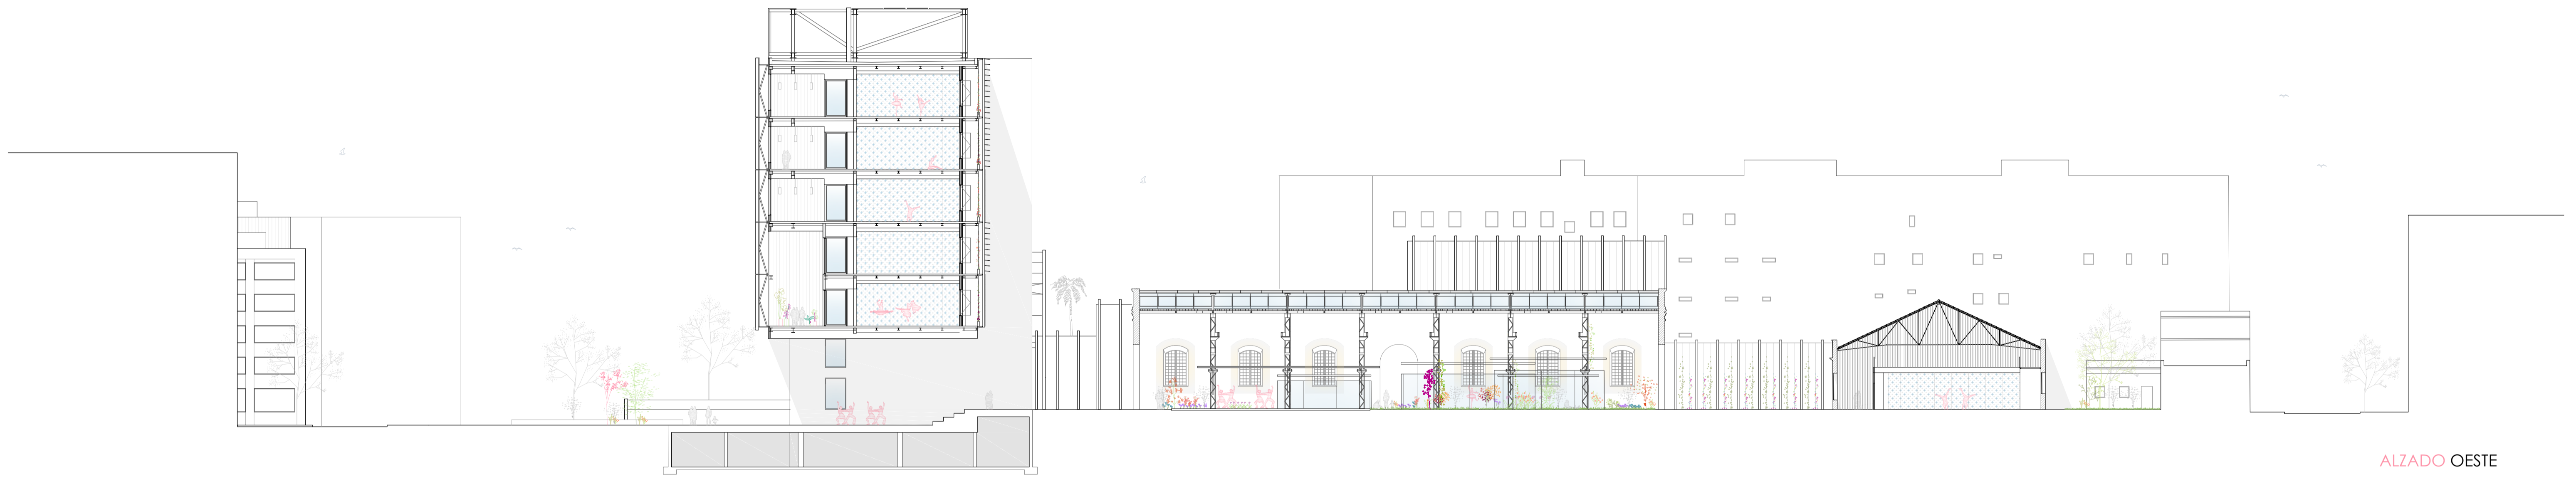

ALZADO OESTE

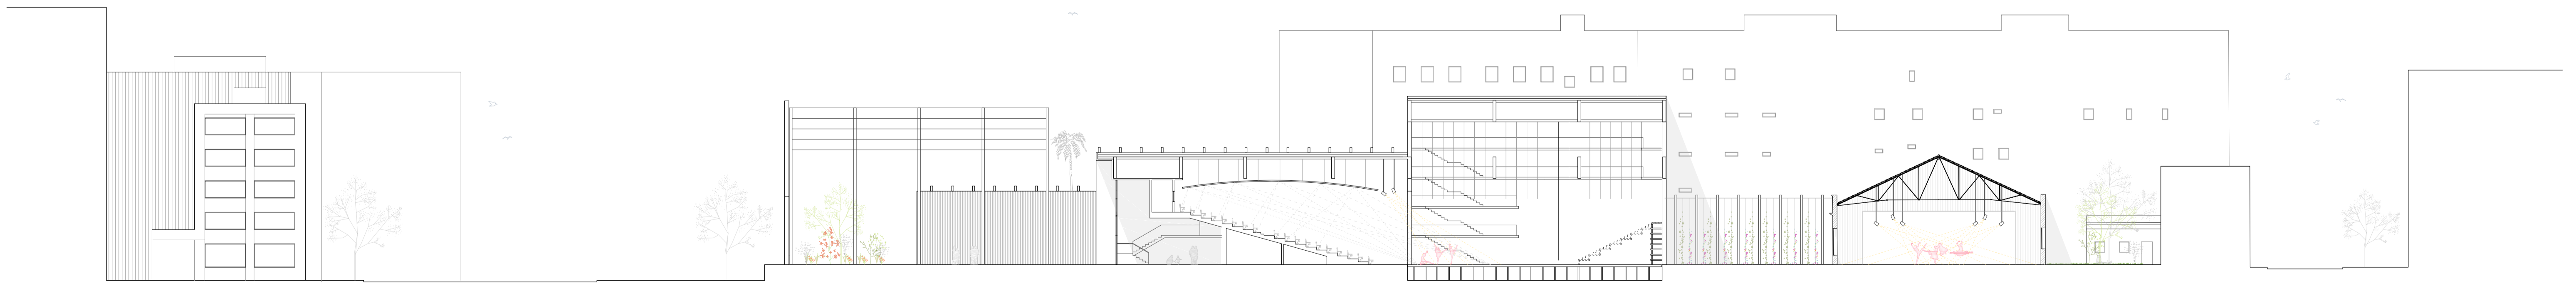

ALZADO OESTE

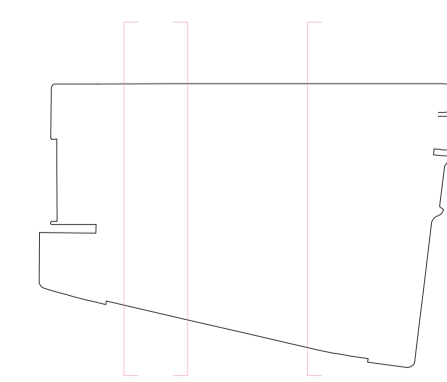

SECCIONES TRANSVERSALES DEL CONJUNTO. RELACIÓN CON EL ENTORNO

PANDORA - OBSOLESCENCIA Y REGENERACIÓN URBANA - FÁBRICA DE ARTILLERÍA DE SEVILLA
 GRACIA MARÍA CABEZAS GARCÍA
 MÁSTER HABITANTE EN ARQUITECTURA - GRUPO MA05 CURSO 2019/2020