

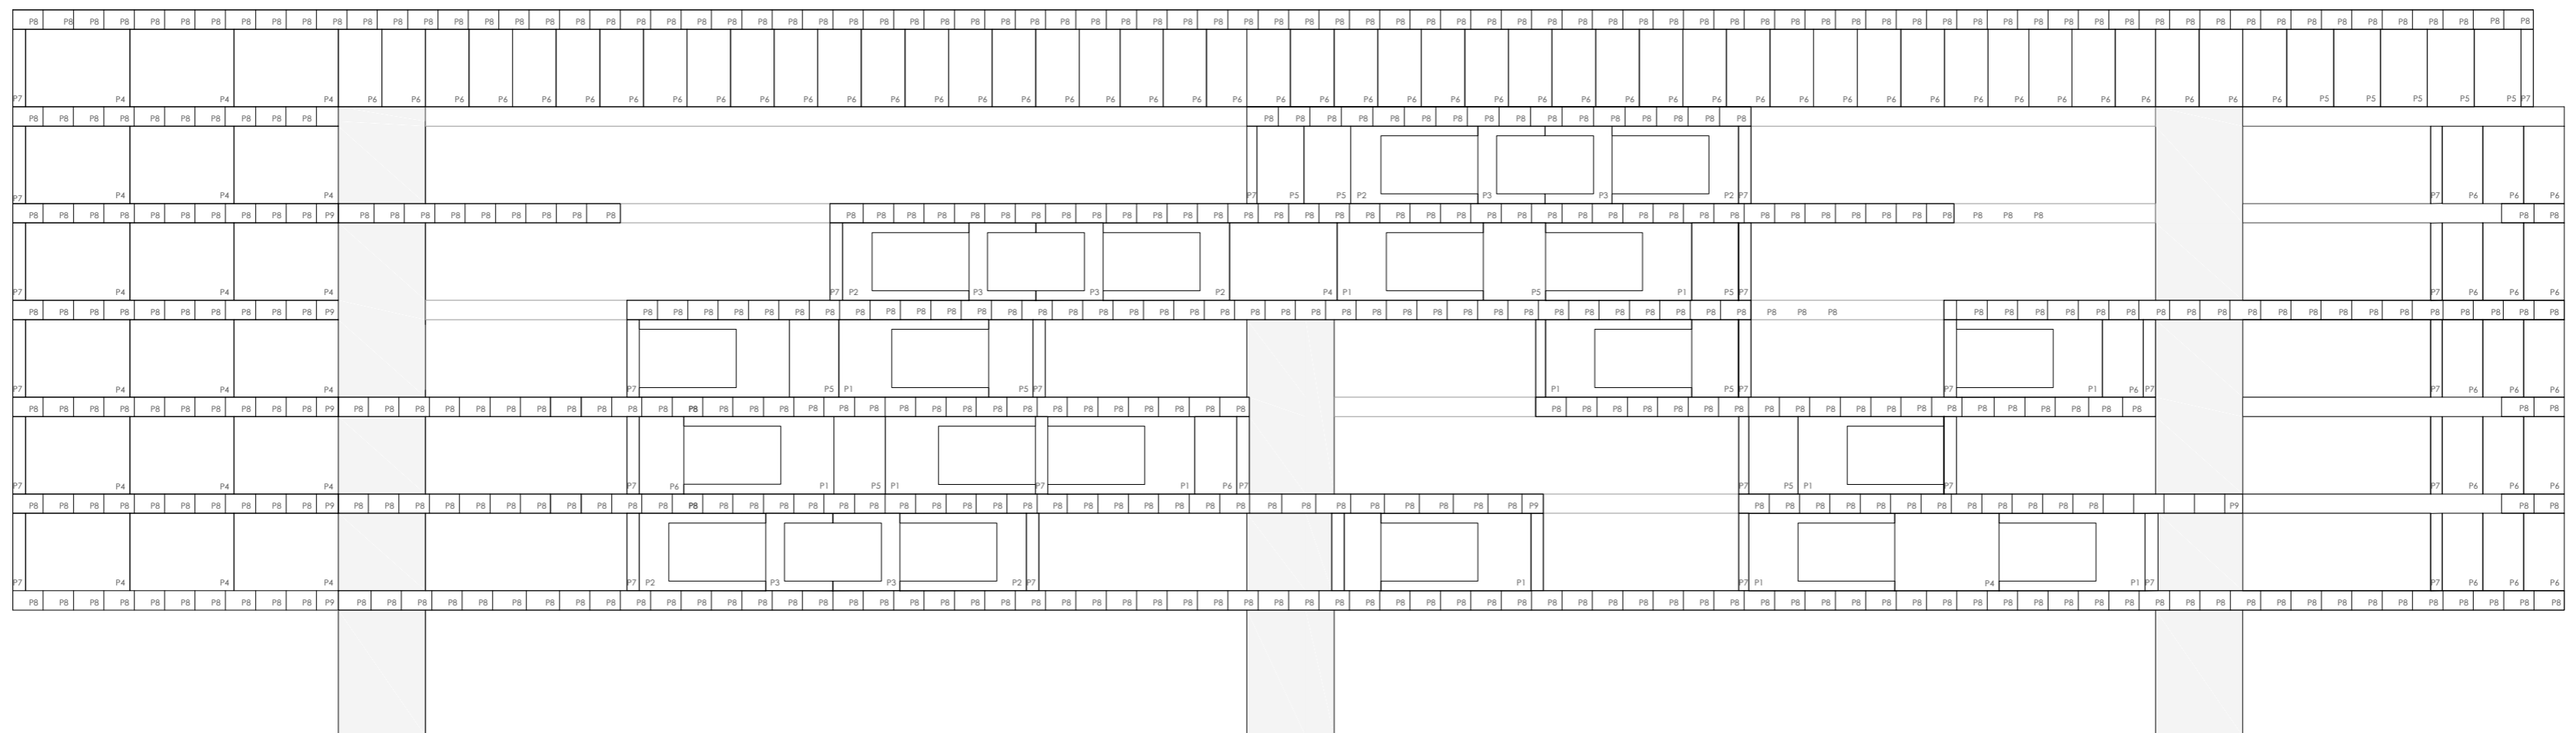


ESTRUCTURA AUXILIAR DE LAMAS

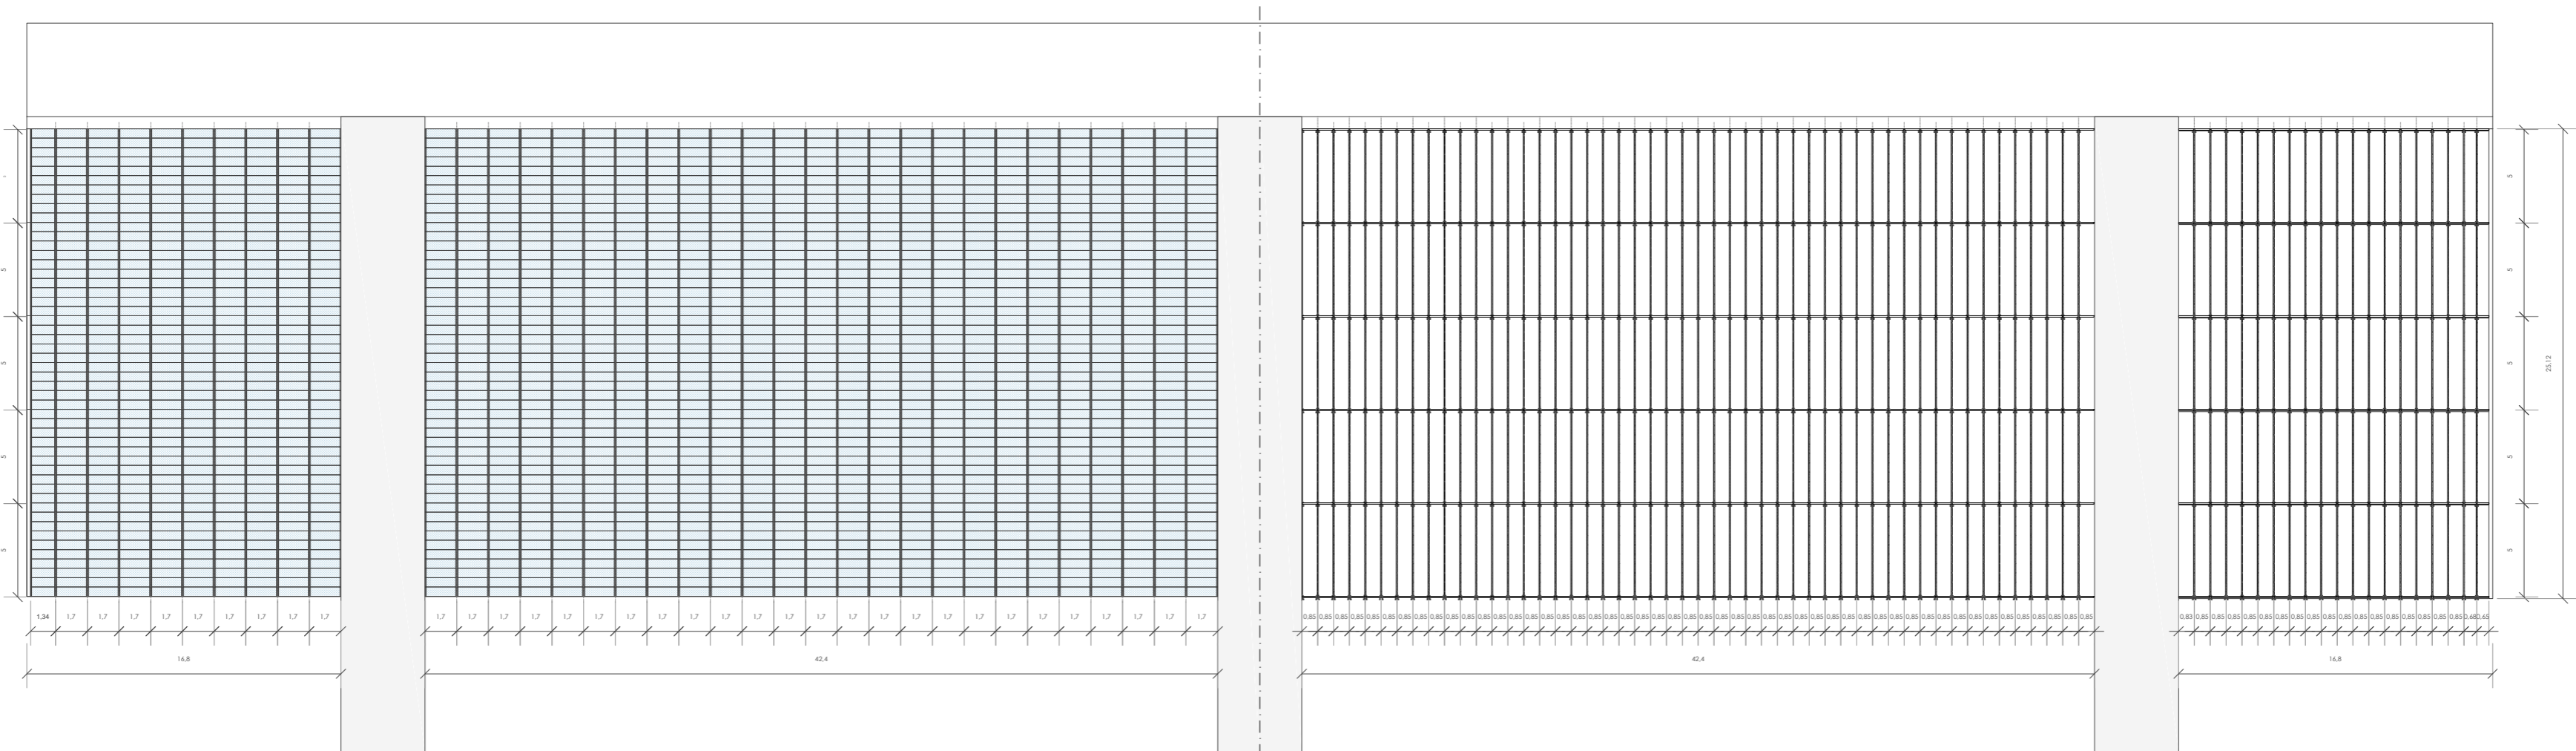


ESTRUCTURA AUXILIAR DE LAMAS

P1

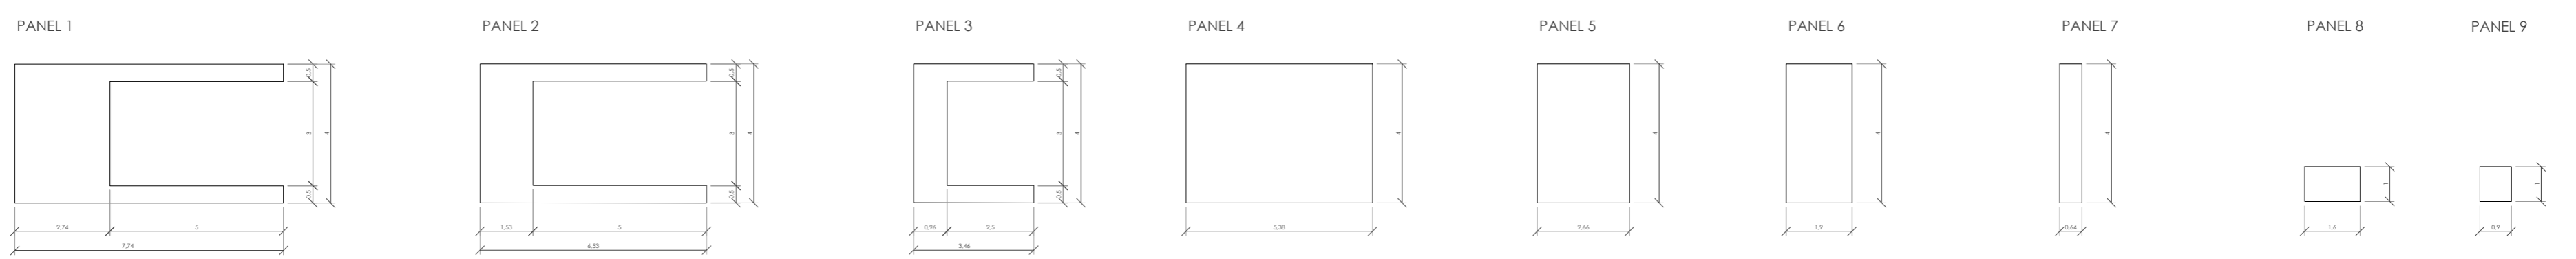

LAMAS VIDRIO HORIZONTALES MÓVILES

ESTRUCTURA AUXILIAR DE LAMAS

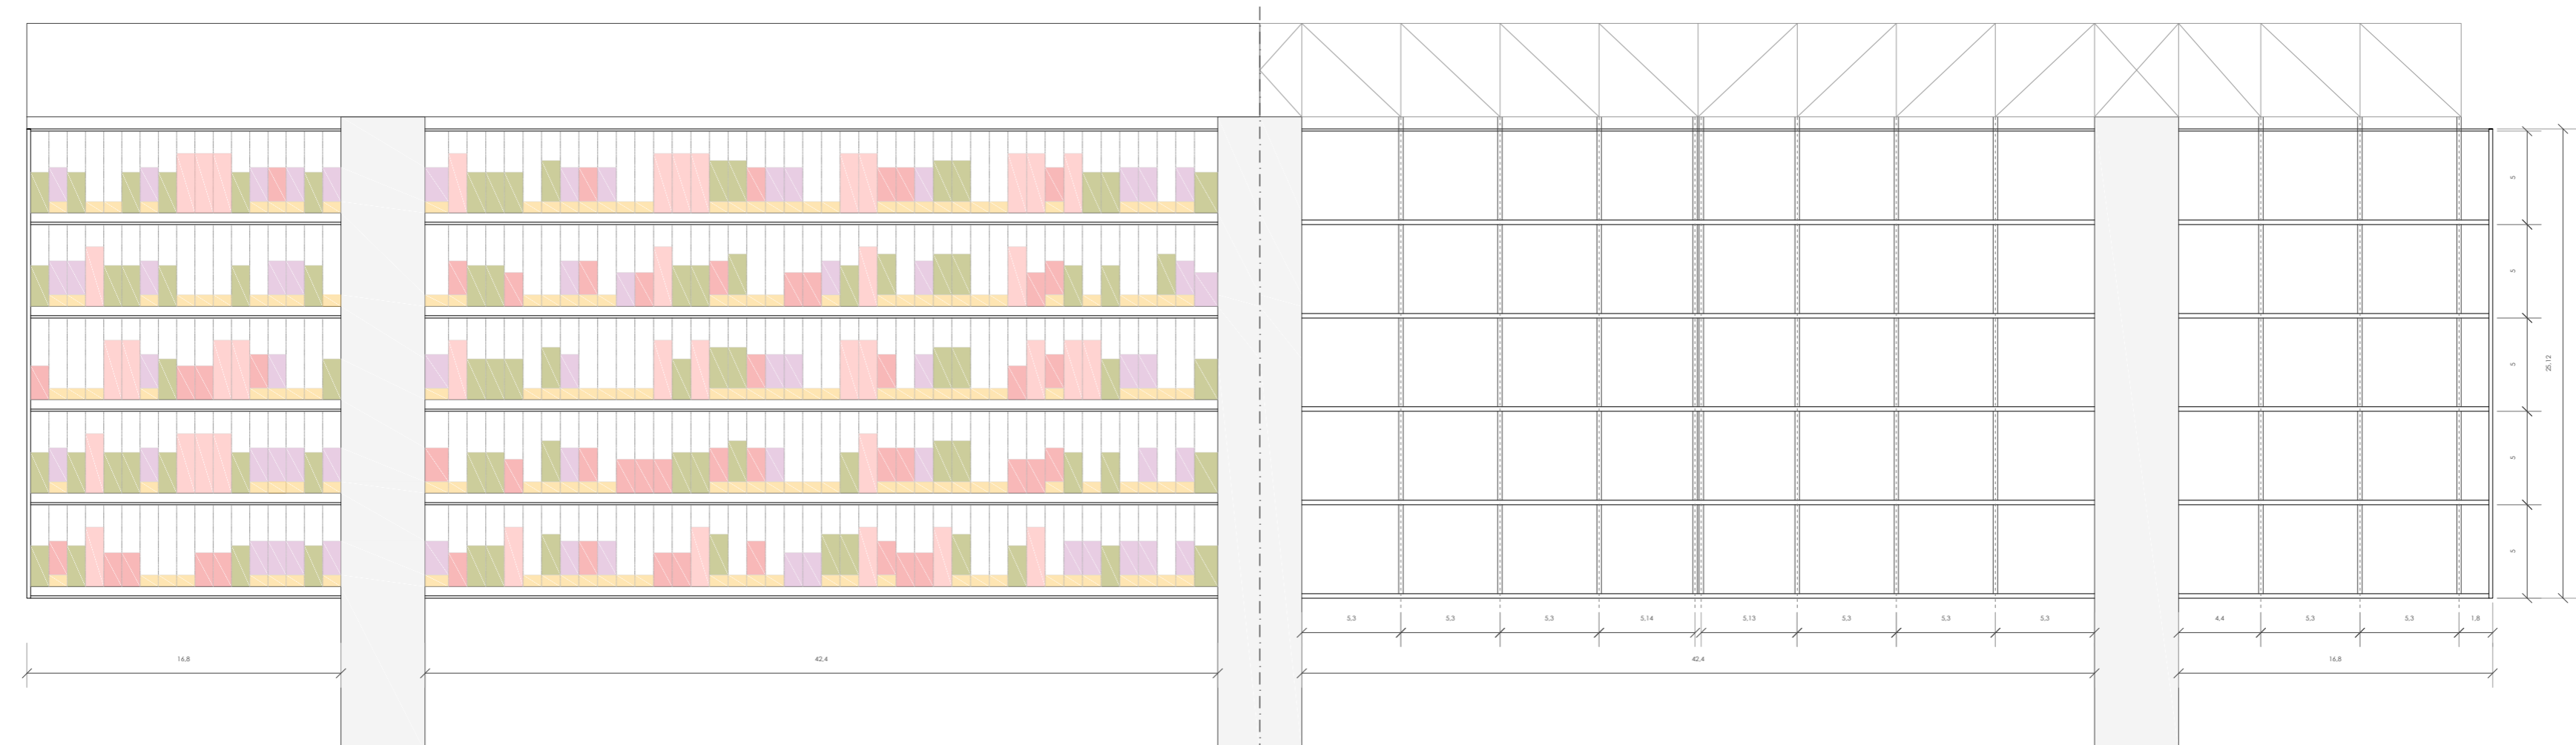

ZONIFICACIÓN DE ESPECIES

ESTRUCTURA PPAL DEL EDIFICIO

FLORACIÓN

	ENE.	FEB.	MAR.	ABR.	MAY.	JUN.	JUL.	AGO.	SEP.	OCT.	NOV.	DIC.
NARCISO												
JAZMÍN ESTRELLADO												
LLAMARADA MEXICANA												
THUMBURGIA ERECTA												
MARIPOSA AZUL												

FORMACIÓN DE FACHADA ESTE. PIELES.

