






PLANTA 4

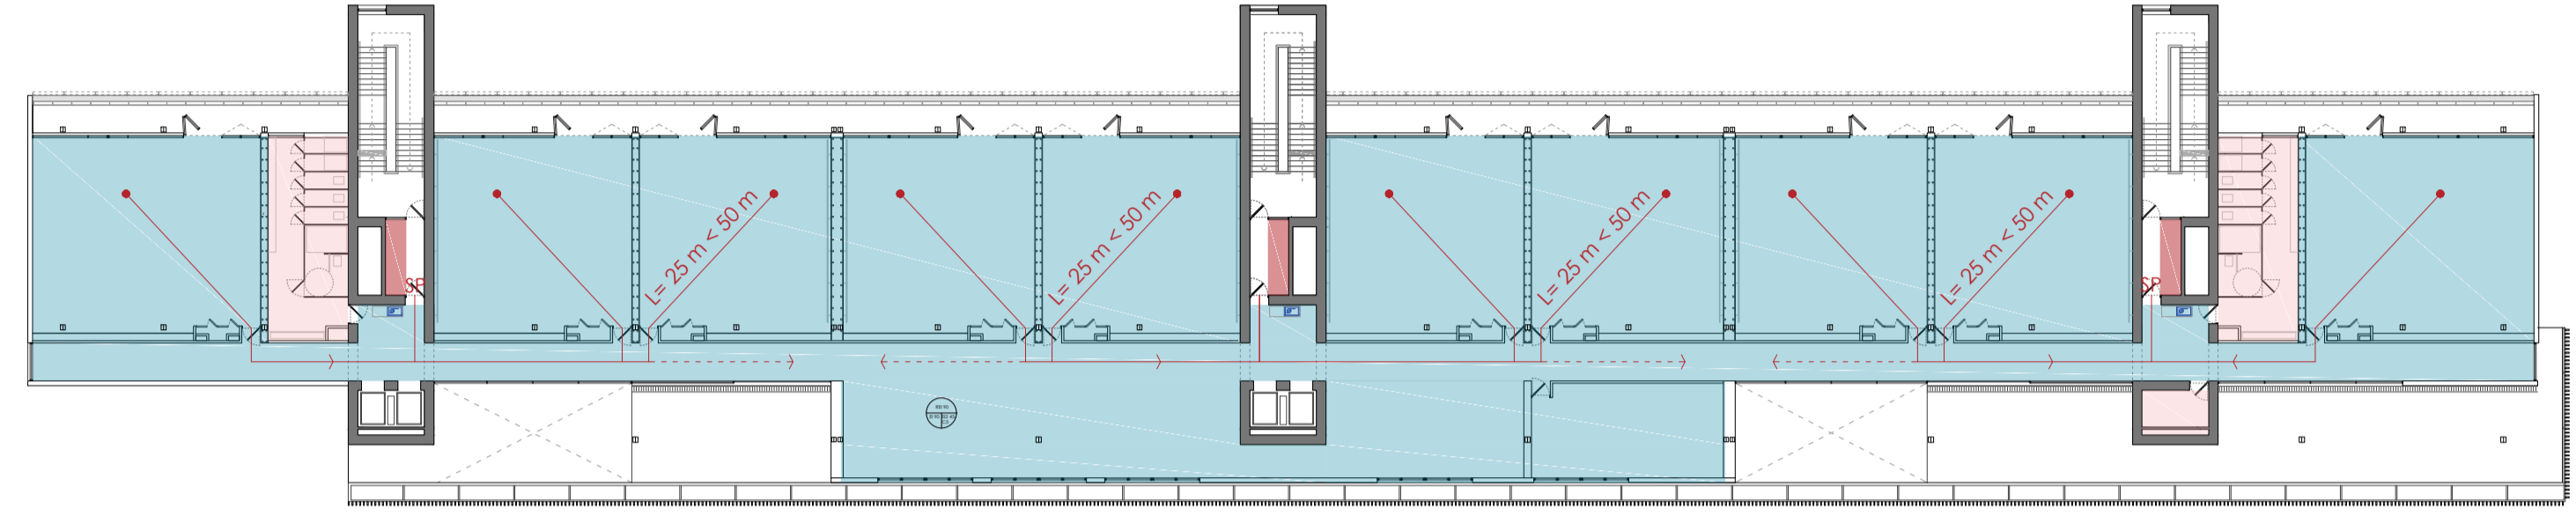


PLANTA 4

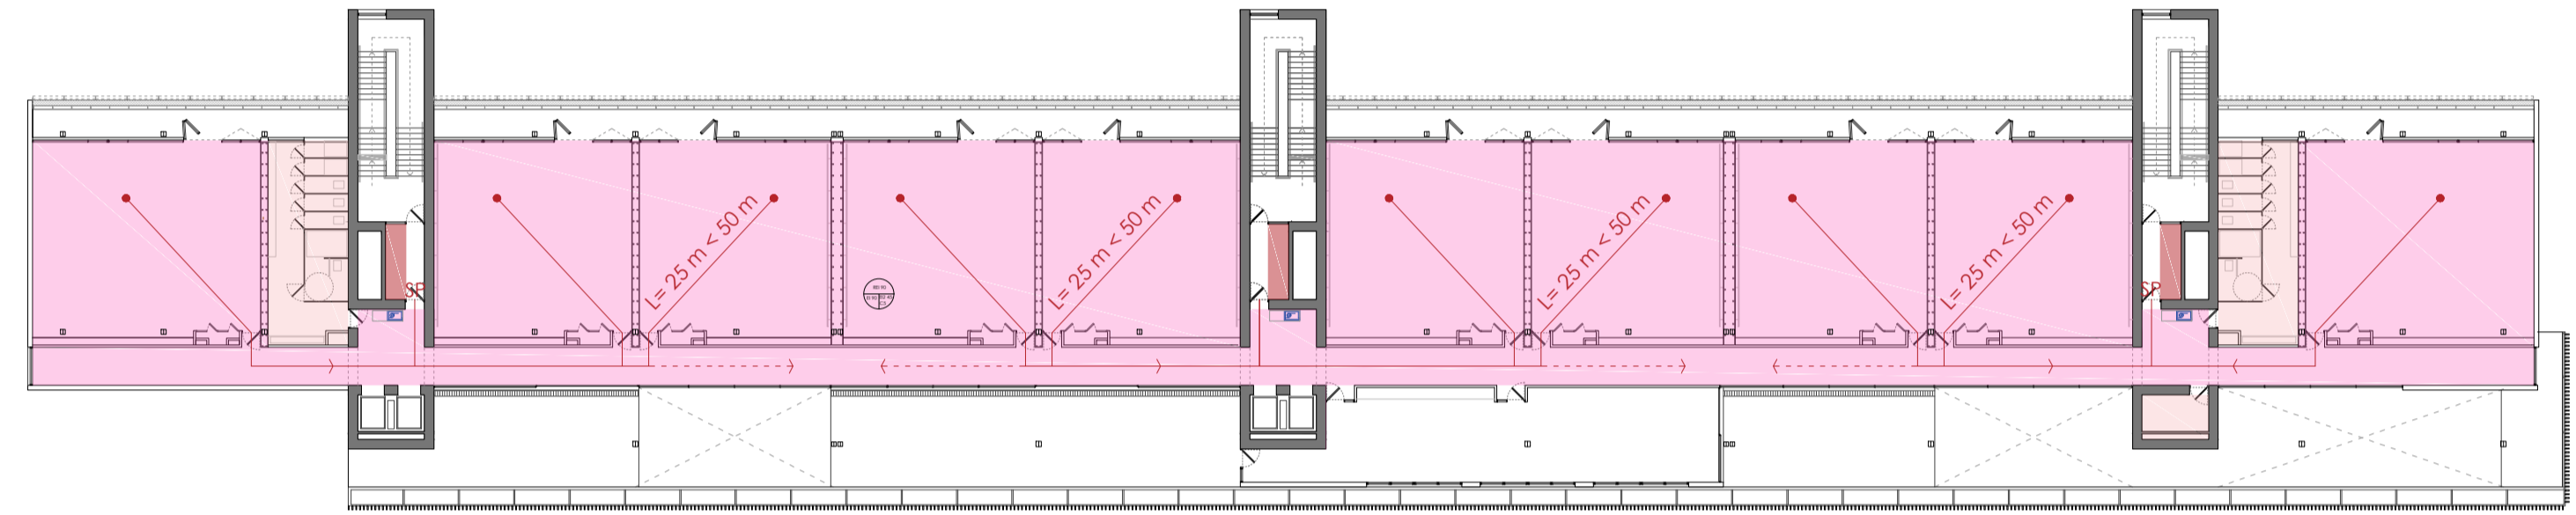

PLANTA 4

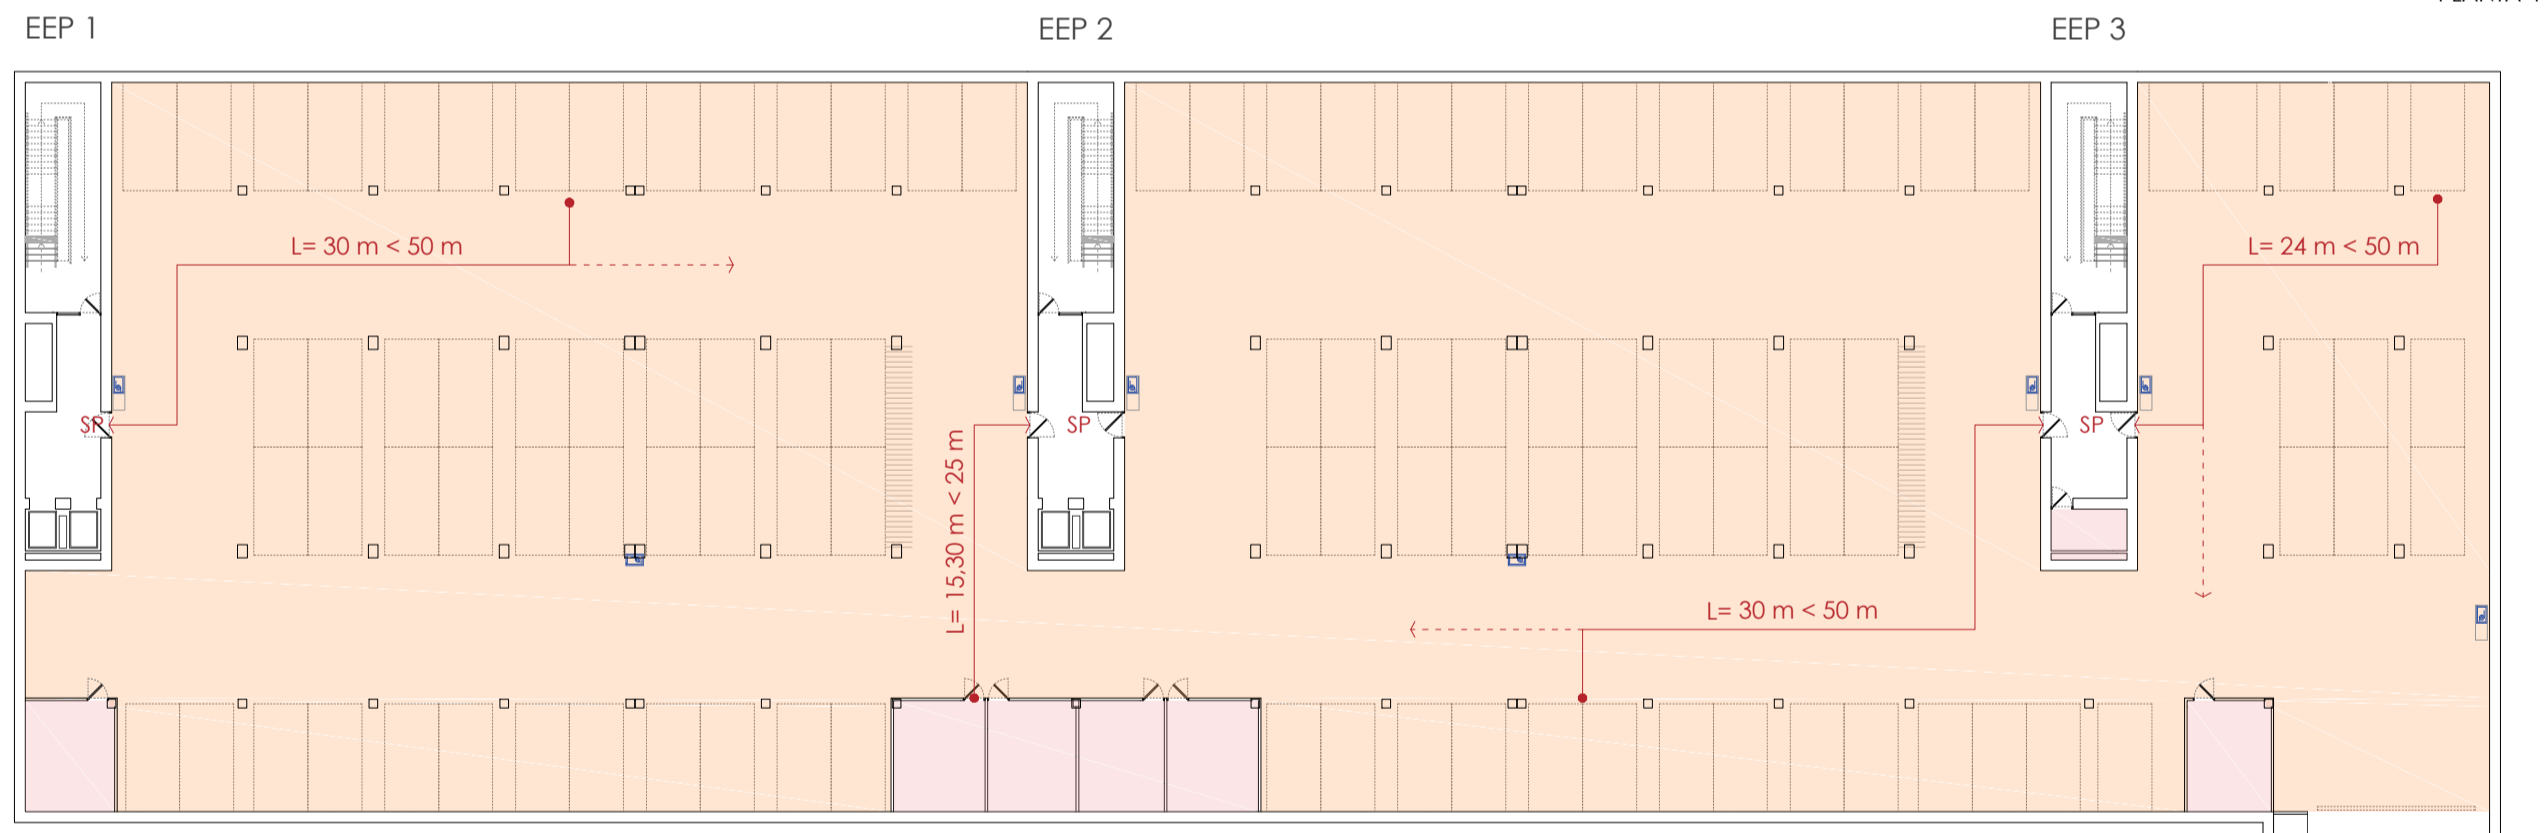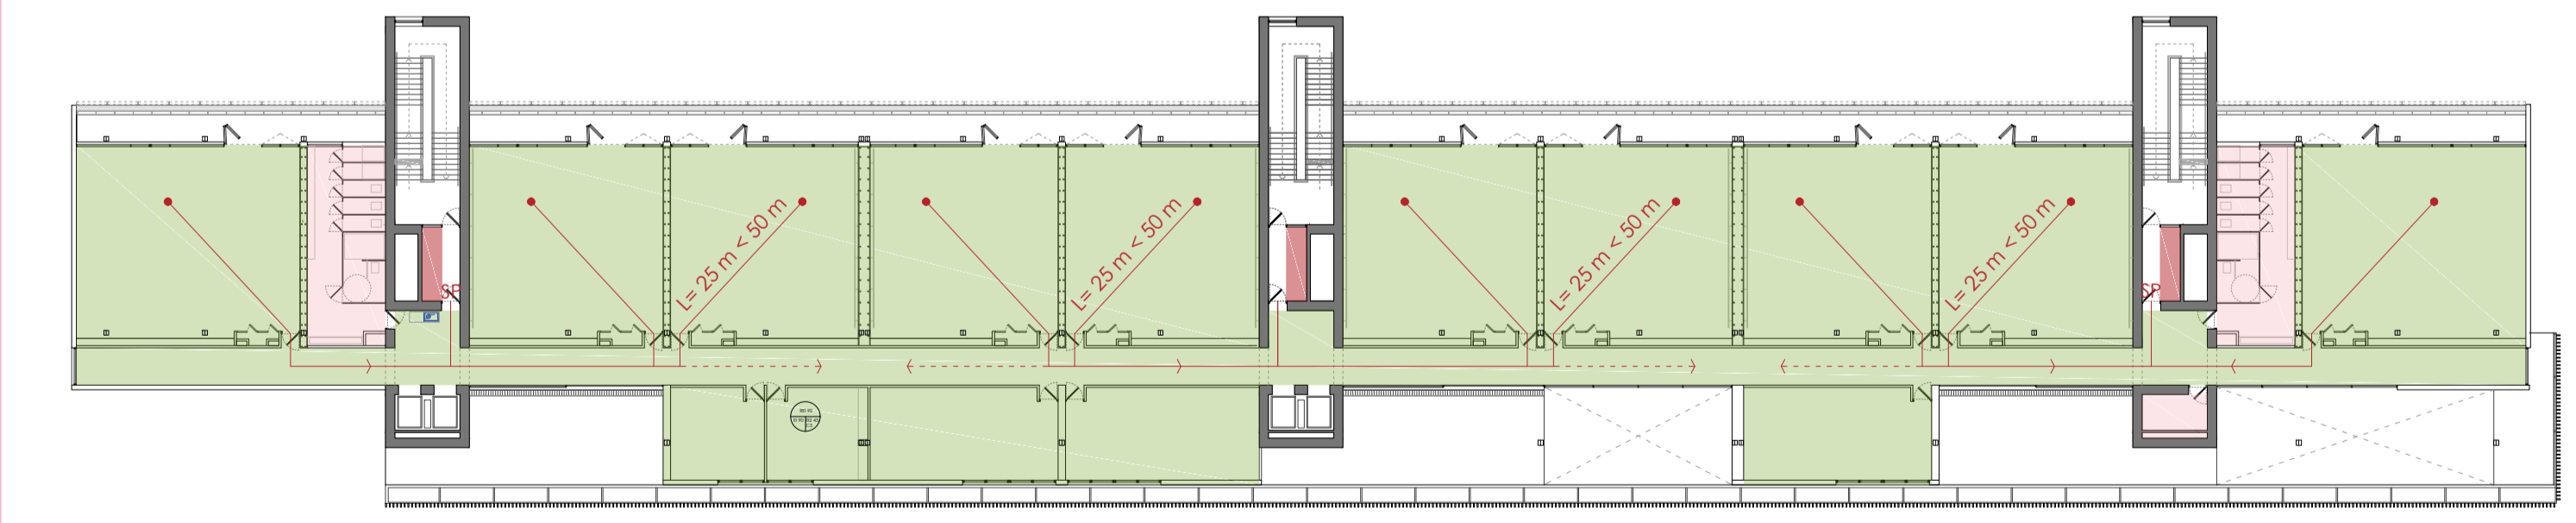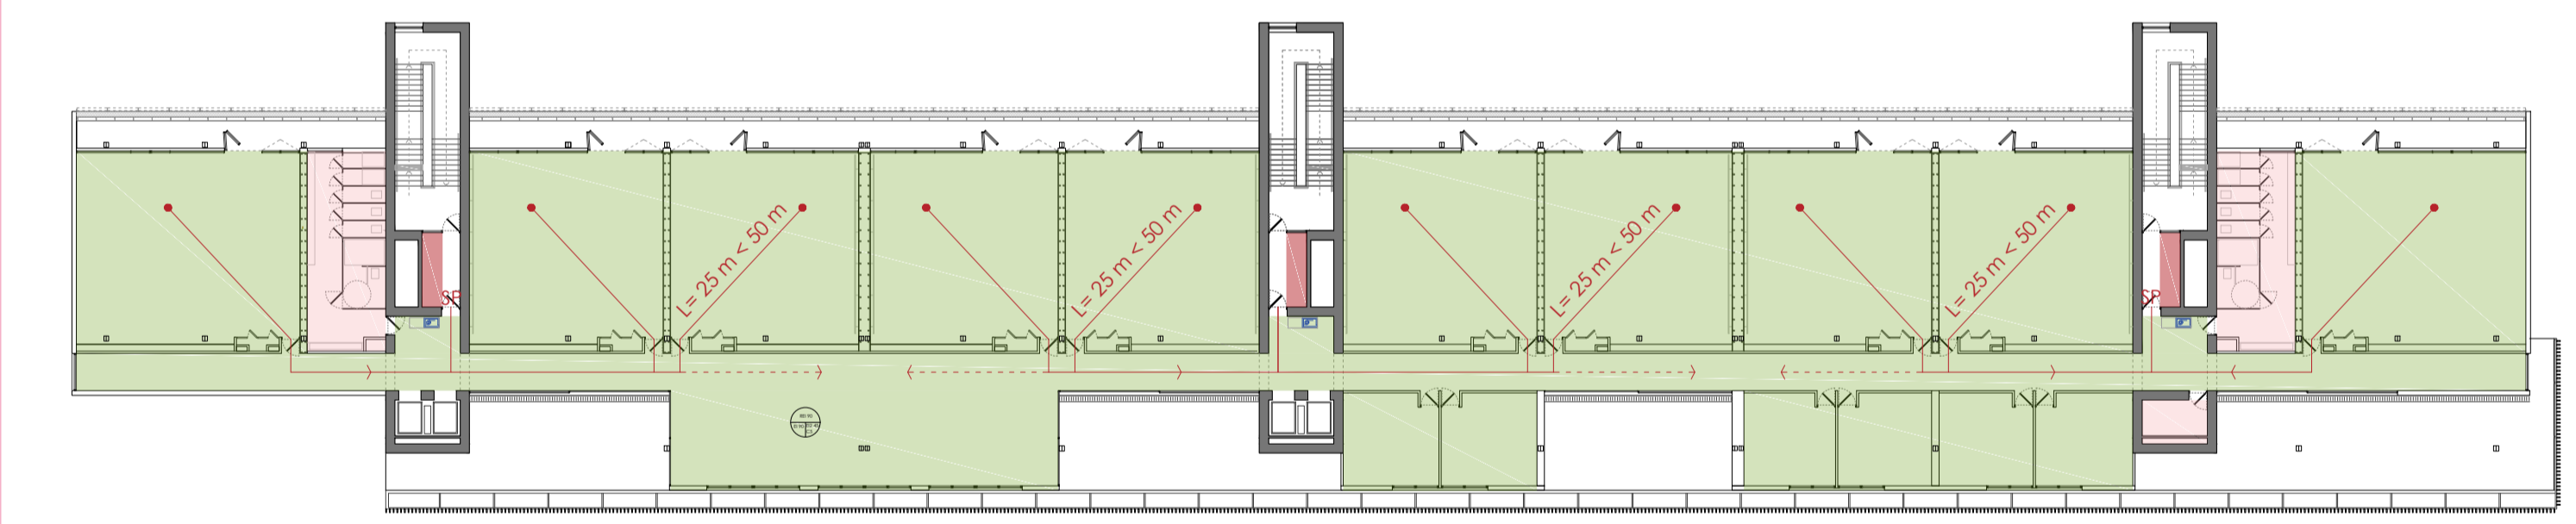

PLANTA 4

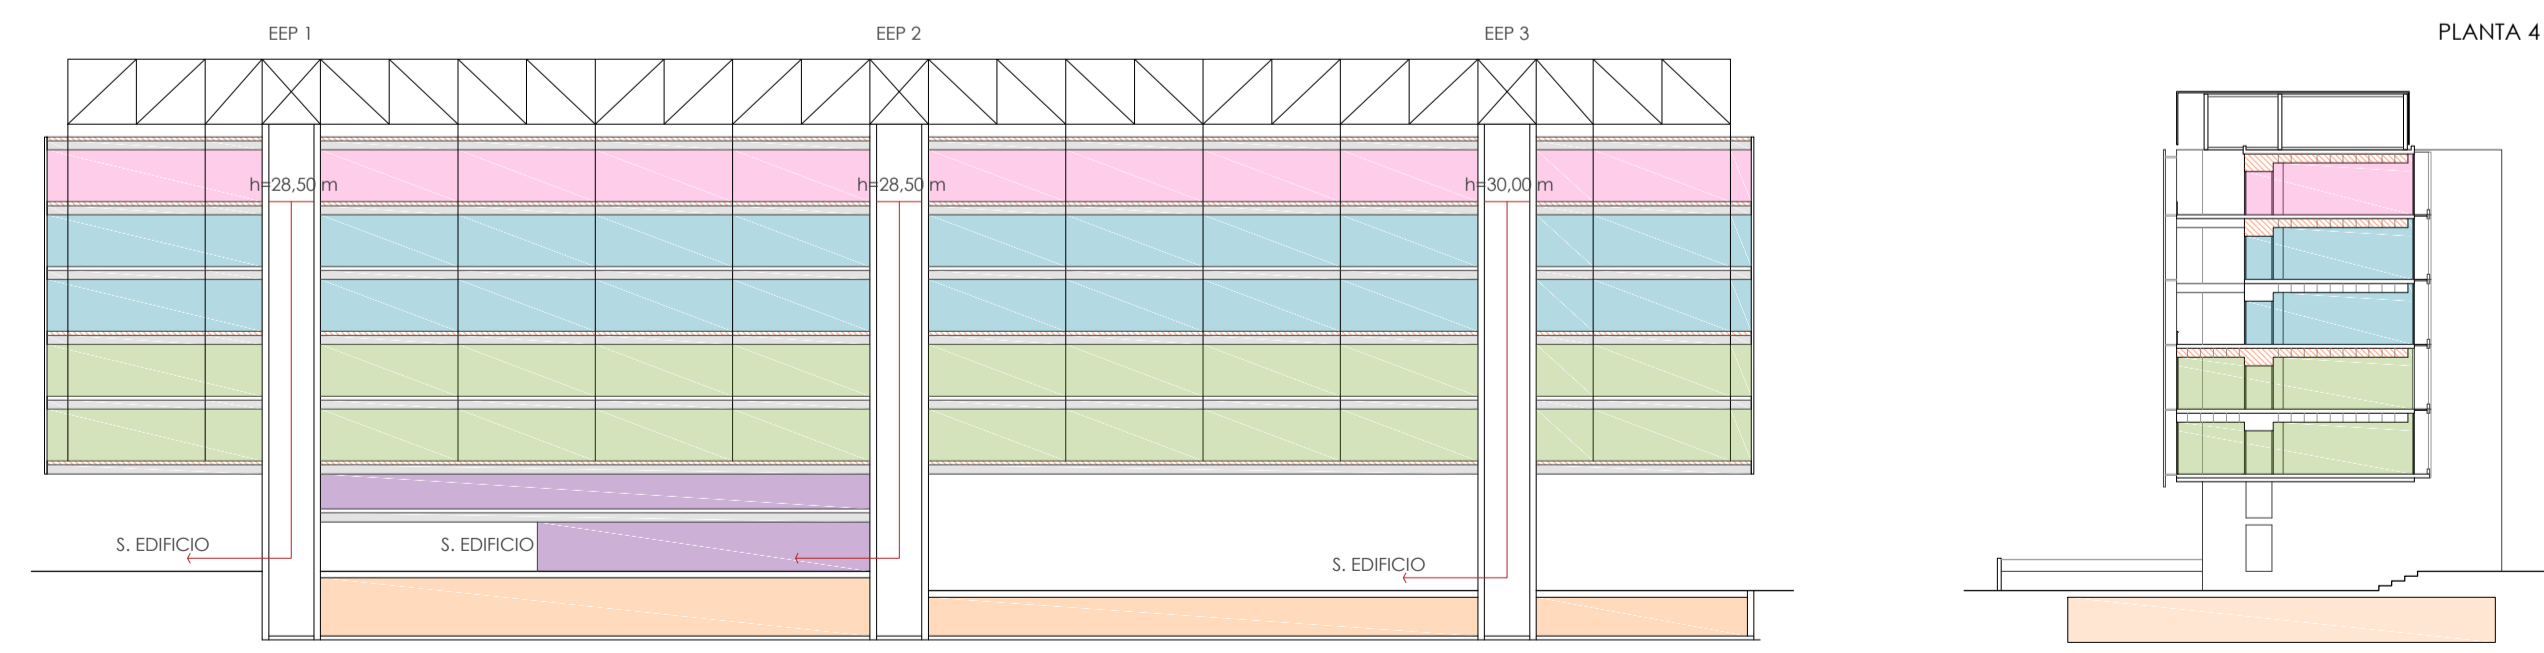

LEYENDA DE INSTALACIONES DE ABSTECIMIENTO Y EVACUACIÓN DE AGUAS

SECTORIZACIÓN		EVACUACIÓN DE OCUPANTES	
SIMBOLOGÍA	DESCRIPCIÓN	SIMBOLOGÍA	DESCRIPCIÓN
[Purple]	SECTOR 1. USO ADMINISTRATIVO <2500 m²	SP	SAIDA DE PLANTA
[Blue]	SECTOR 2. USO DOCENTE <4000 m²	EEP N	ESCALERA ESPECIALMENTE PROTEGIDA
[Green]	SECTOR 3. USO DOCENTE <4000 m²	[Red dot]	ORIGEN RECORRIDO DE EVACUACIÓN
[Pink]	SECTOR 4. USO DOCENTE <4000 m²	[Red line]	RECORRIDO DE EVACUACIÓN < 25 m
[Orange]	SECTOR 5. USO APARCAMIENTO <10000 m²	[Dashed red line]	RECORRIDO DE EVACUACIÓN ALTERNATIVO
[Light orange]	LOCAL DE RIESGO ESPECIAL	[Red box]	ZONA DE REFUGIO PARA PERSONAS CON MOVILIDAD REDUCIDA
[Dark orange]	MATERIALES DE RESISTENCIA X ENTRE SECTORES INDEPENDIENTES		
	NOTAS/MATERIALES		
	PLANTA BAJA Y 1		EN INTERIOR LOCAL SI S>100 m²
	PLANTA 2 Y 3		<50 m EN CASO DE DOBLE SALIDA, < 30M SI ES CENTRO DE ENSEÑANZA ELEMENTAL
	PLANTA 4 Y 5		
	PLANTA 6		
	PLANTA SÓTANO		
	BAJO EN TODO CASO		
	RESISTENCIA MARCADA EN PLANTA		EN VESTIBULO DE INDEPENDENCIA ANCHO MÍNIMO 80 CM