

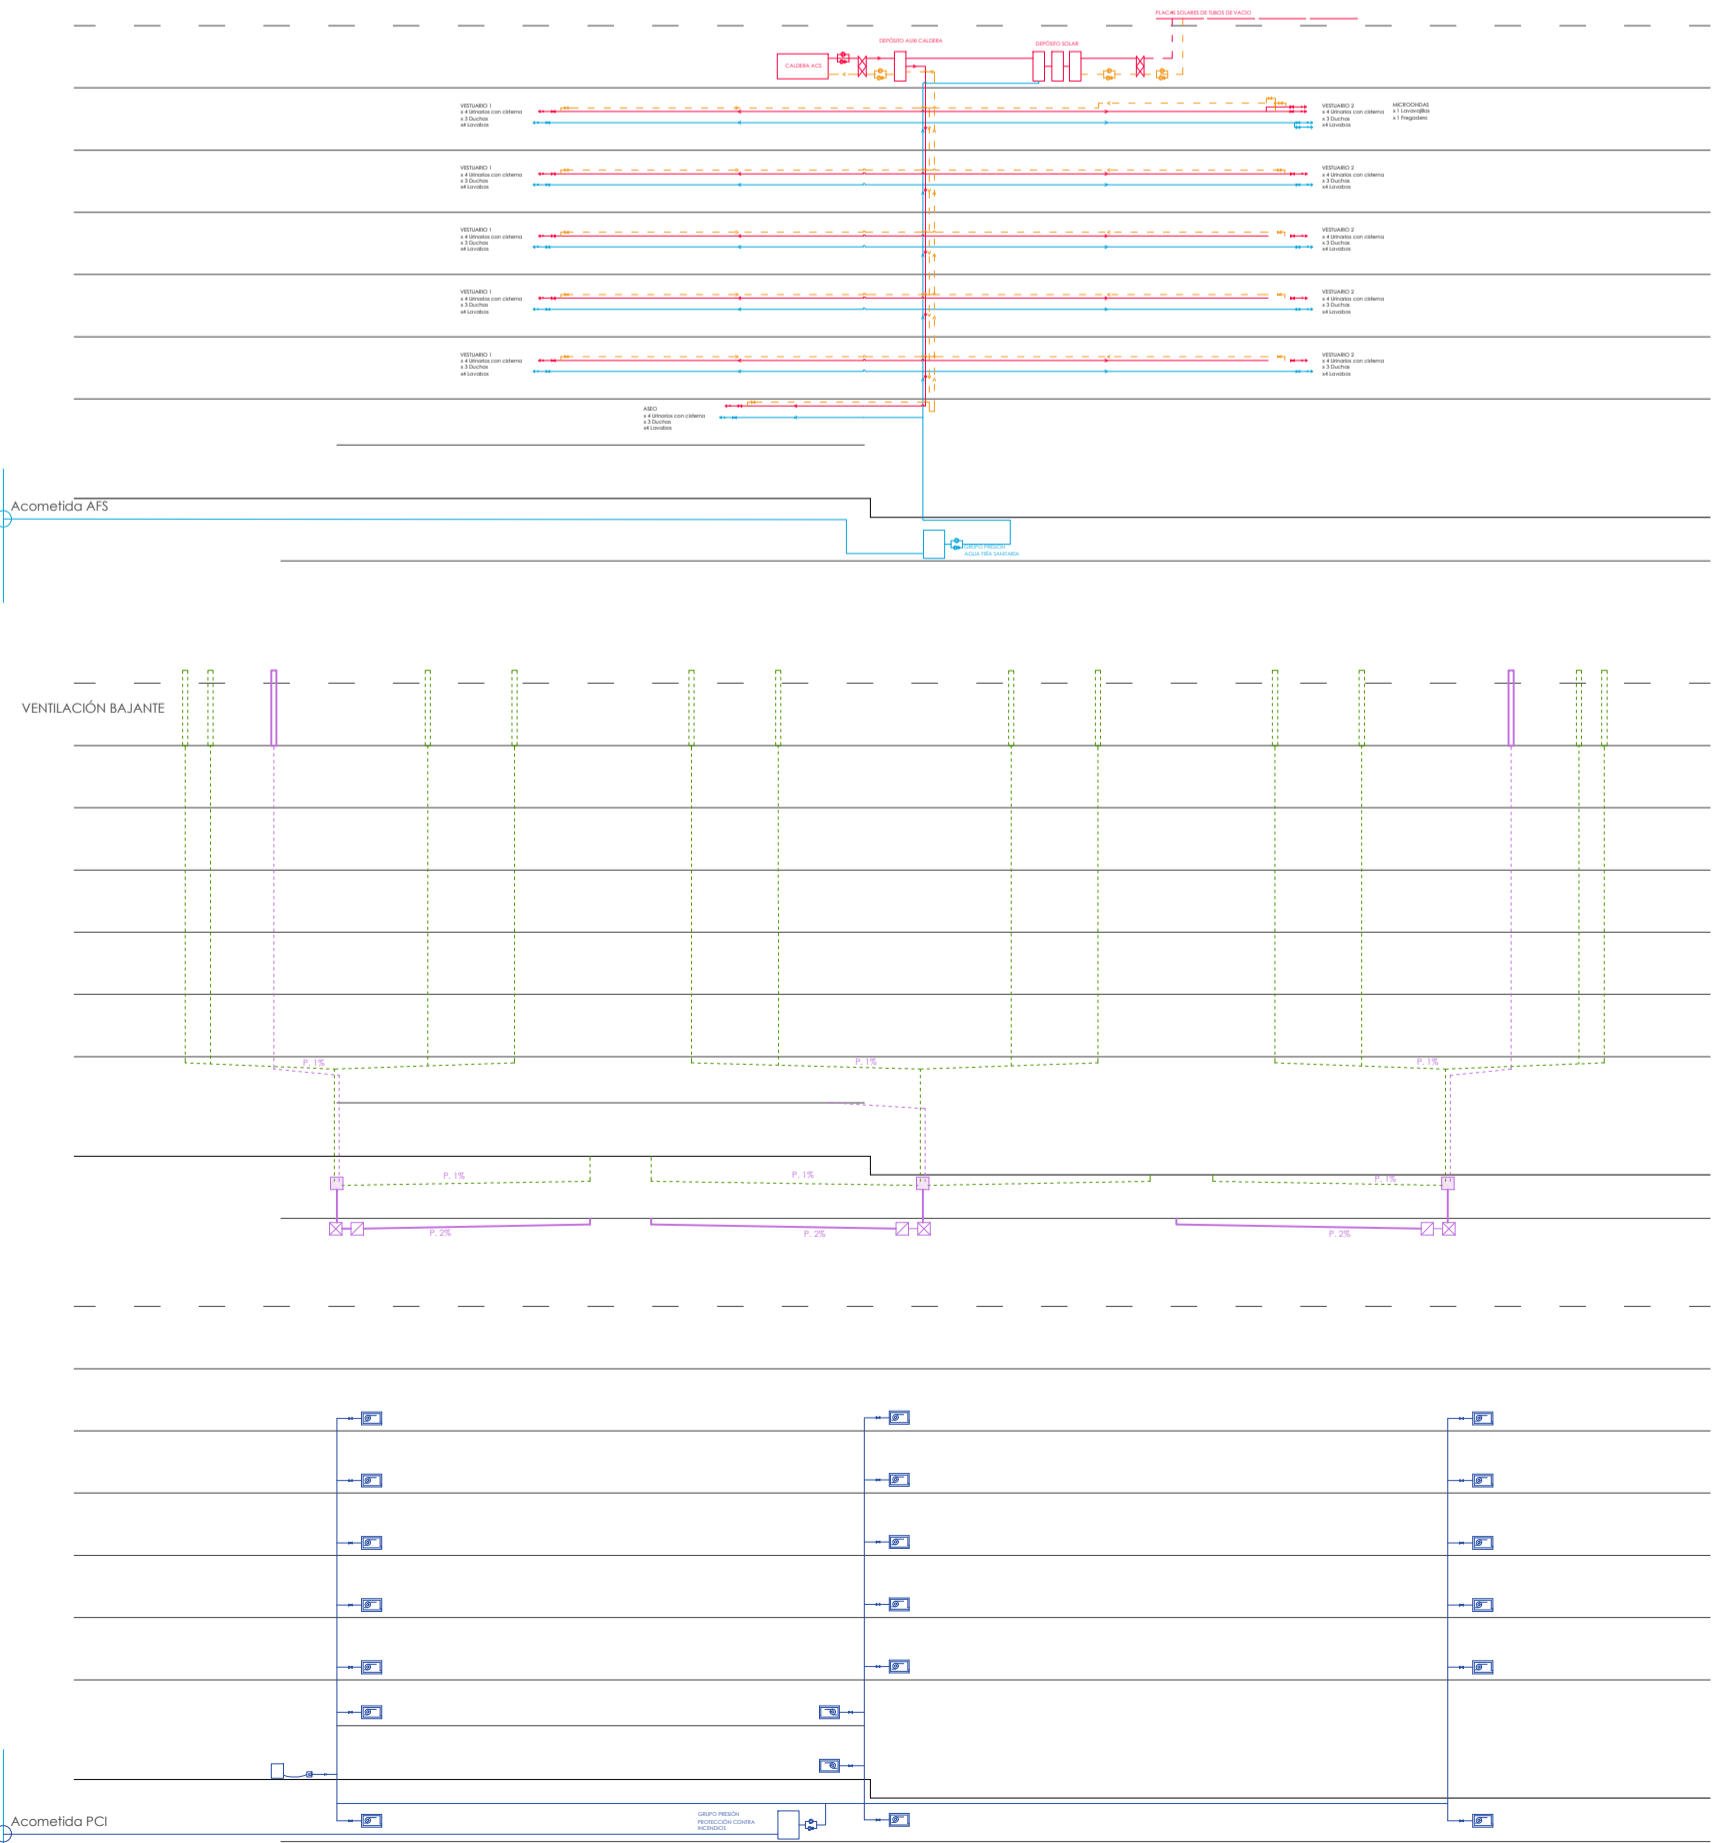


PLANTA 2

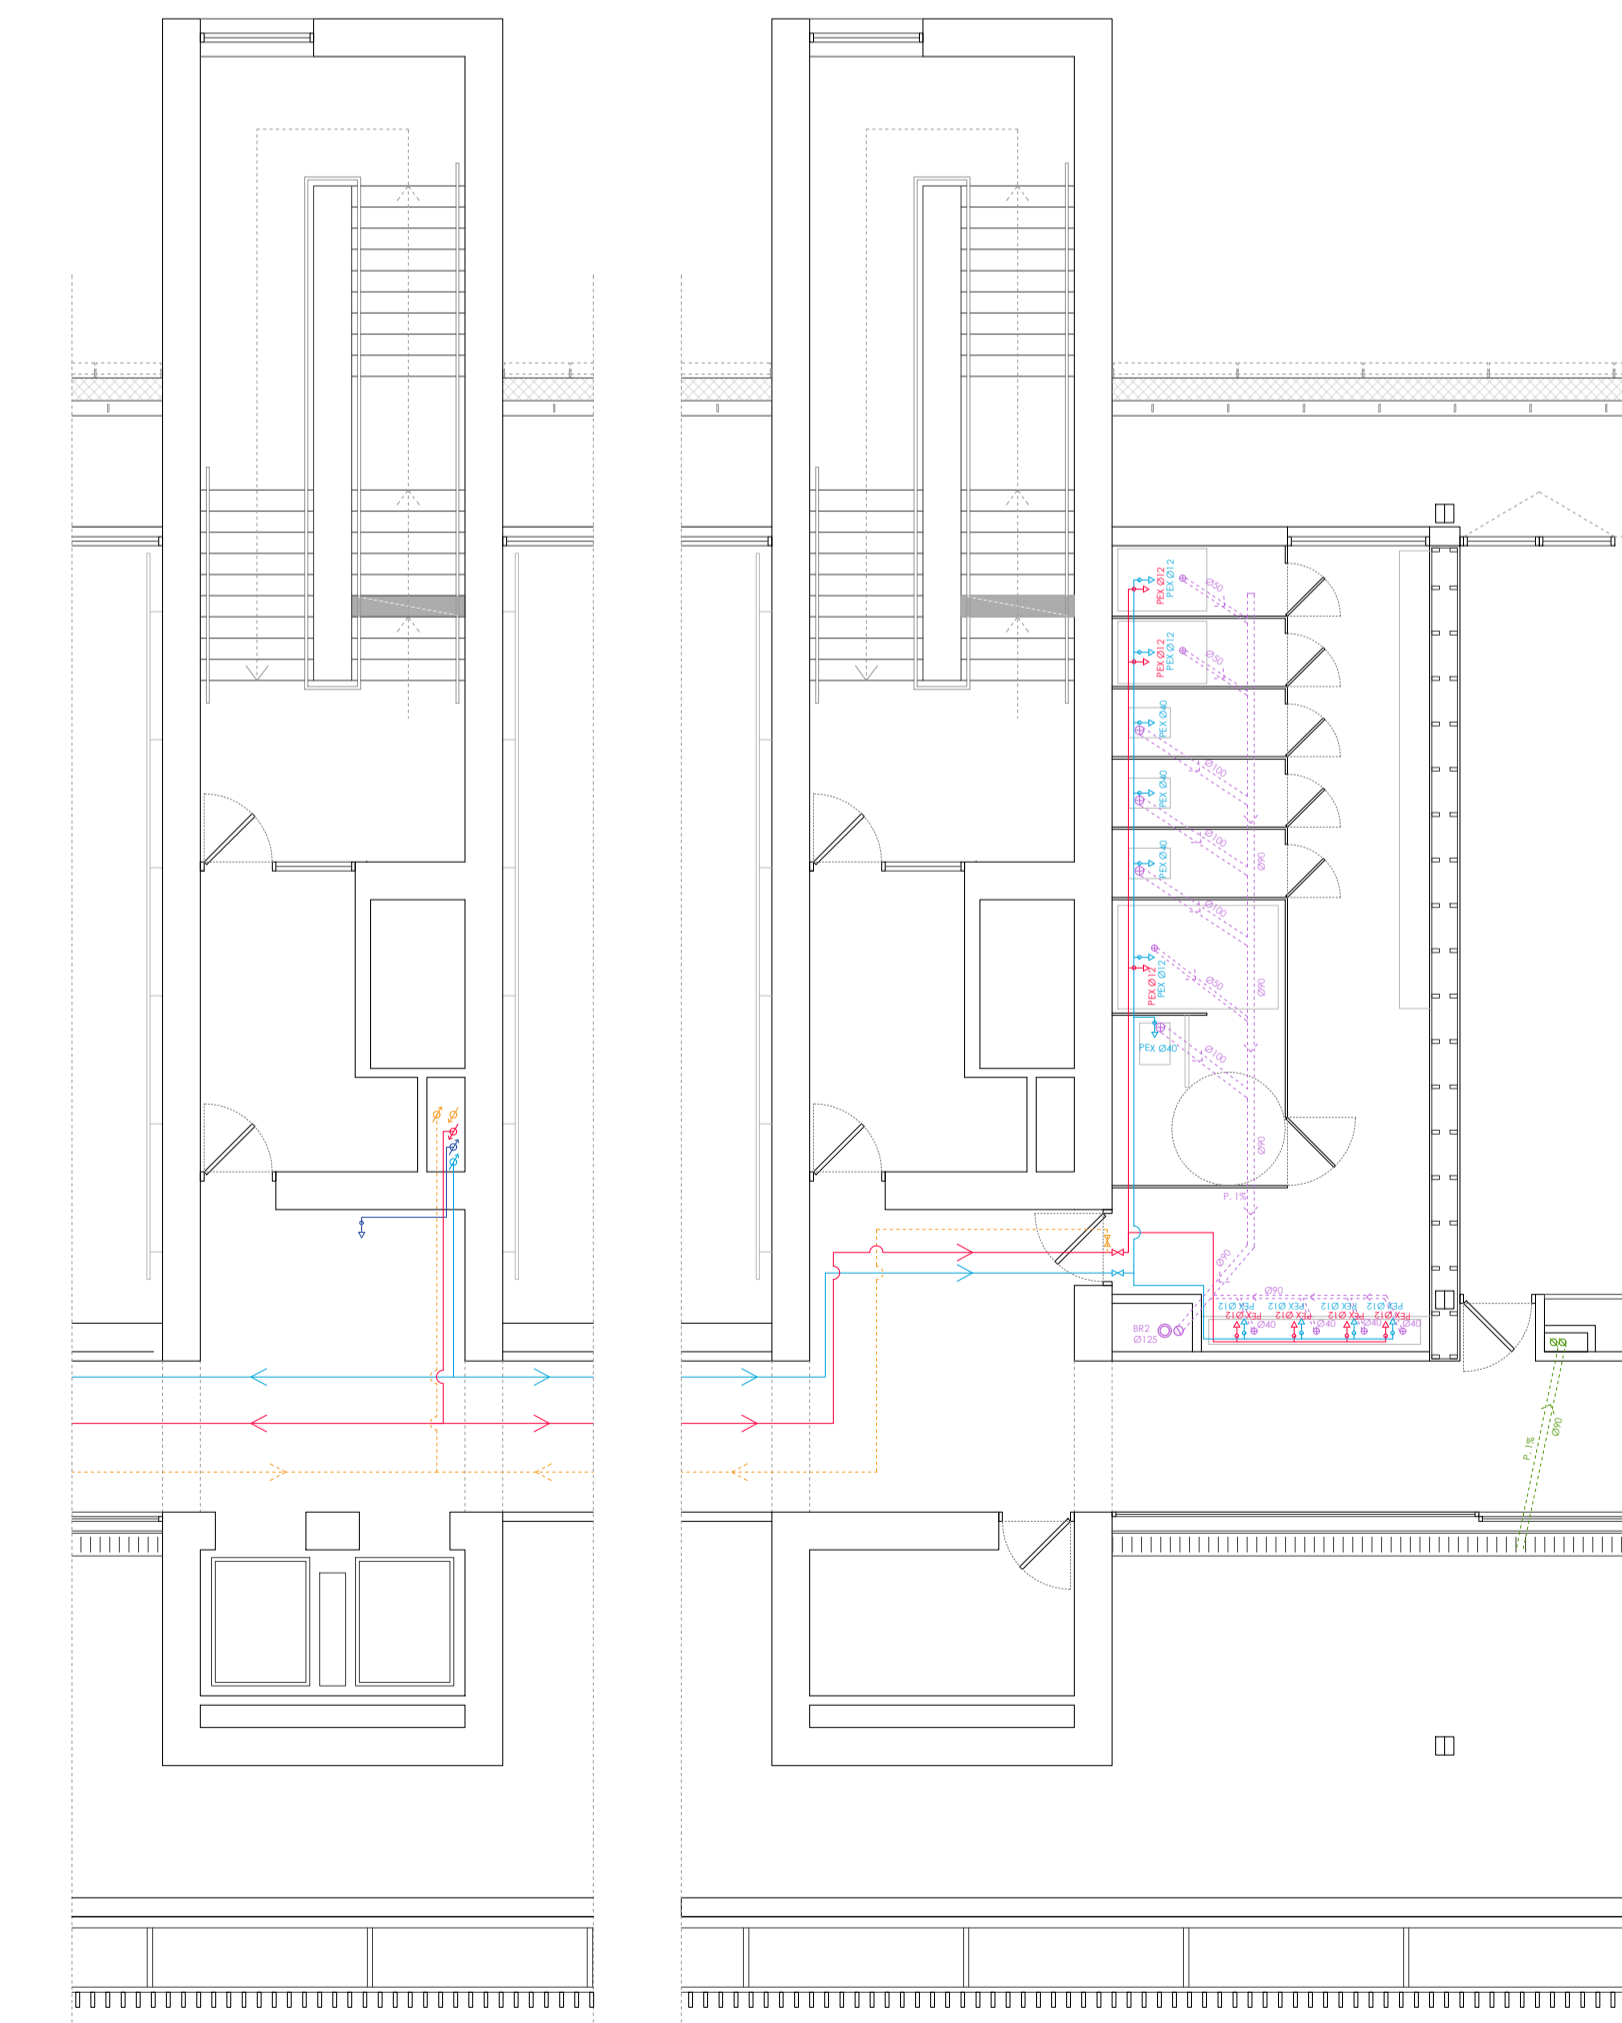

P7 + 34,50m
P6 + 29,50m
P5 + 24,50m
P4 + 19,50m
P3 + 14,50m
P2 + 9,50m
P1 + 5,50m
P0 + 1,50m
P-1 - 3,50m

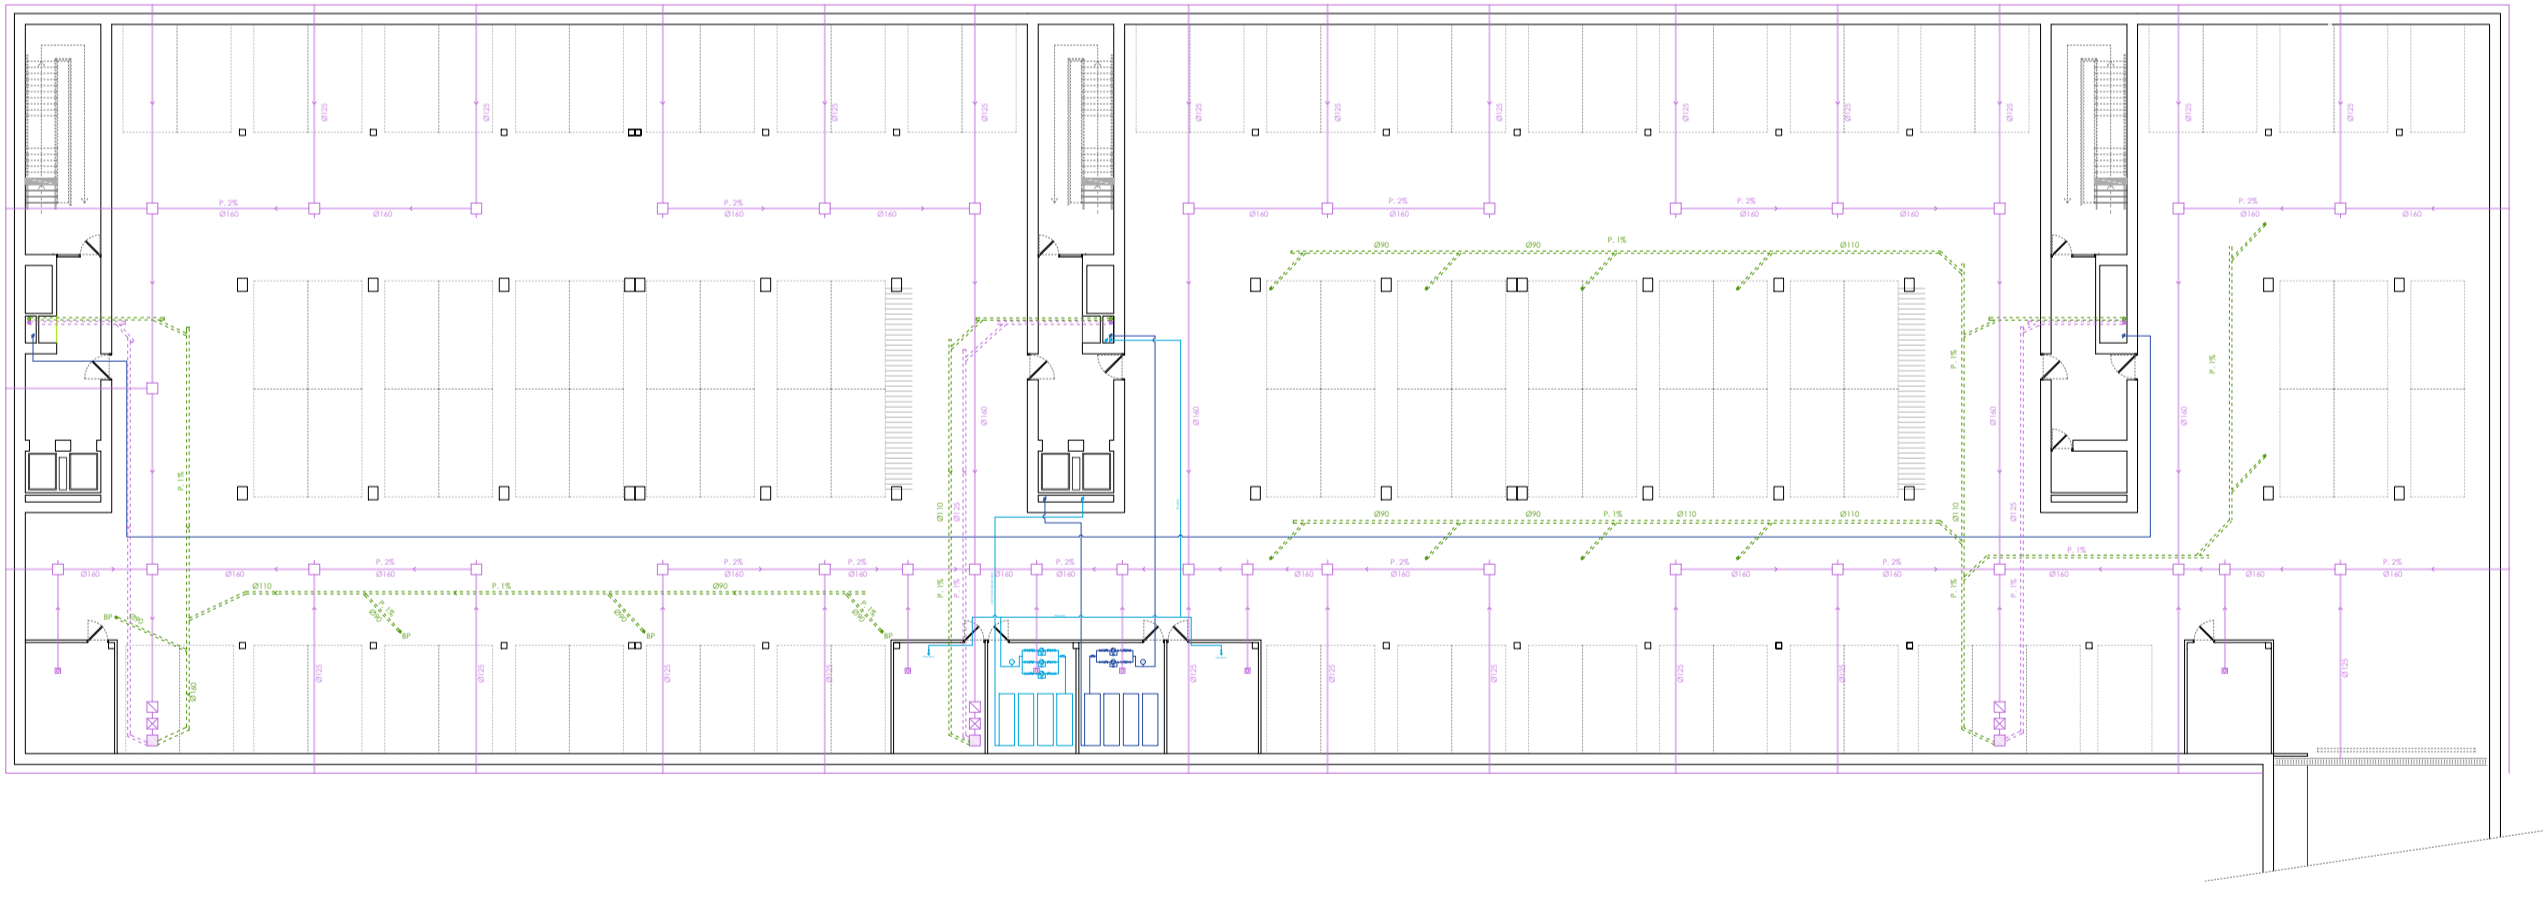

PLANTA DE CUBIERTA

LEYENDA DE INSTALACIONES DE ABSTECIMIENTO Y EVACUACIÓN DE AGUAS

SANEAMIENTO		NOTAS/MATERIALES
SIMBOLOGÍA	DESCRIPCIÓN	
○	BAJANTE PLUVIALES	PVC
○	BAJANTE COLECTOR PLUVIAL	PVC
○	BAJANTE COLECTOR RESIDUAL	PVC
○	VENTILACIÓN BAJANTE RESIDUAL	PVC
○	COLECTOR ENTERRADO RESIDUAL APARCAMIENTO	PVC 2% PENDIENTE
○	COLECTOR COLGADO RESIDUALES	PVC 1% PENDIENTE
○	COLECTOR DRENAJE	PVC 2% PENDIENTE
○	COLECTOR COLGADO PLUVIALES	PVC 2% PENDIENTE
○	SUMIDERO DUCHA	PVC
○	ACOMETIDA SANITARIO	PVC
○	SUMIDERO PUNTUAL	PVC
○	ARQUETA DE PASO	PVC
○	ARQUETA SEPARADORA DE GRASAS	PVC
○	ARQUETA SOMERO	PVC
○	ARQUETA SFÓNICA	PVC

ABASTECIMIENTO - AFS Y ACS		NOTAS/MATERIALES
SIMBOLOGÍA	DESCRIPCIÓN	
○	CALDERA	LOCALIZADA EN PLANTA
○	INTERCAMBIADOR	INTERCAMBIADOR INDEPENDIENTE
○	GRUPO PRESIÓN	2 BOMBAS
○	LLAVE DE PASO	
○	TOMA	GRUPO O CISTERNA SEGÚN PLANO
○	TUBERÍA ACS	PEX
○	TUBERÍA RETORNO INVERTIDO	PEX
○	MONTANTE VERTICAL ACS	ACERO GALVANIZADO
○	MONTANTE VERTICAL IDA RETORNO	ACERO GALVANIZADO
○	MONTANTE VERTICAL VUELTA	ACERO GALVANIZADO
○	GRUPO PRESIÓN	3 BOMBAS
○	MONTANTE VERTICAL ACS	ACERO GALVANIZADO
○	TUBERÍA AFS	PEX
○	TOMA	GRUPO O CISTERNA SEGÚN PLANO

PROTECCIÓN CONTRA INCENDIOS - BIES		NOTAS/MATERIALES
SIMBOLOGÍA	DESCRIPCIÓN	
○	TUBERÍA DE REPARTO BIES	PEX
○	TOMA DE BIES	BOCA DE INCENDIO DETERMINADA EN PLANO INCENDIOS
○	MONTANTE VERTICAL	PEX
○	GRUPO PRESIÓN	2 BOMBAS