

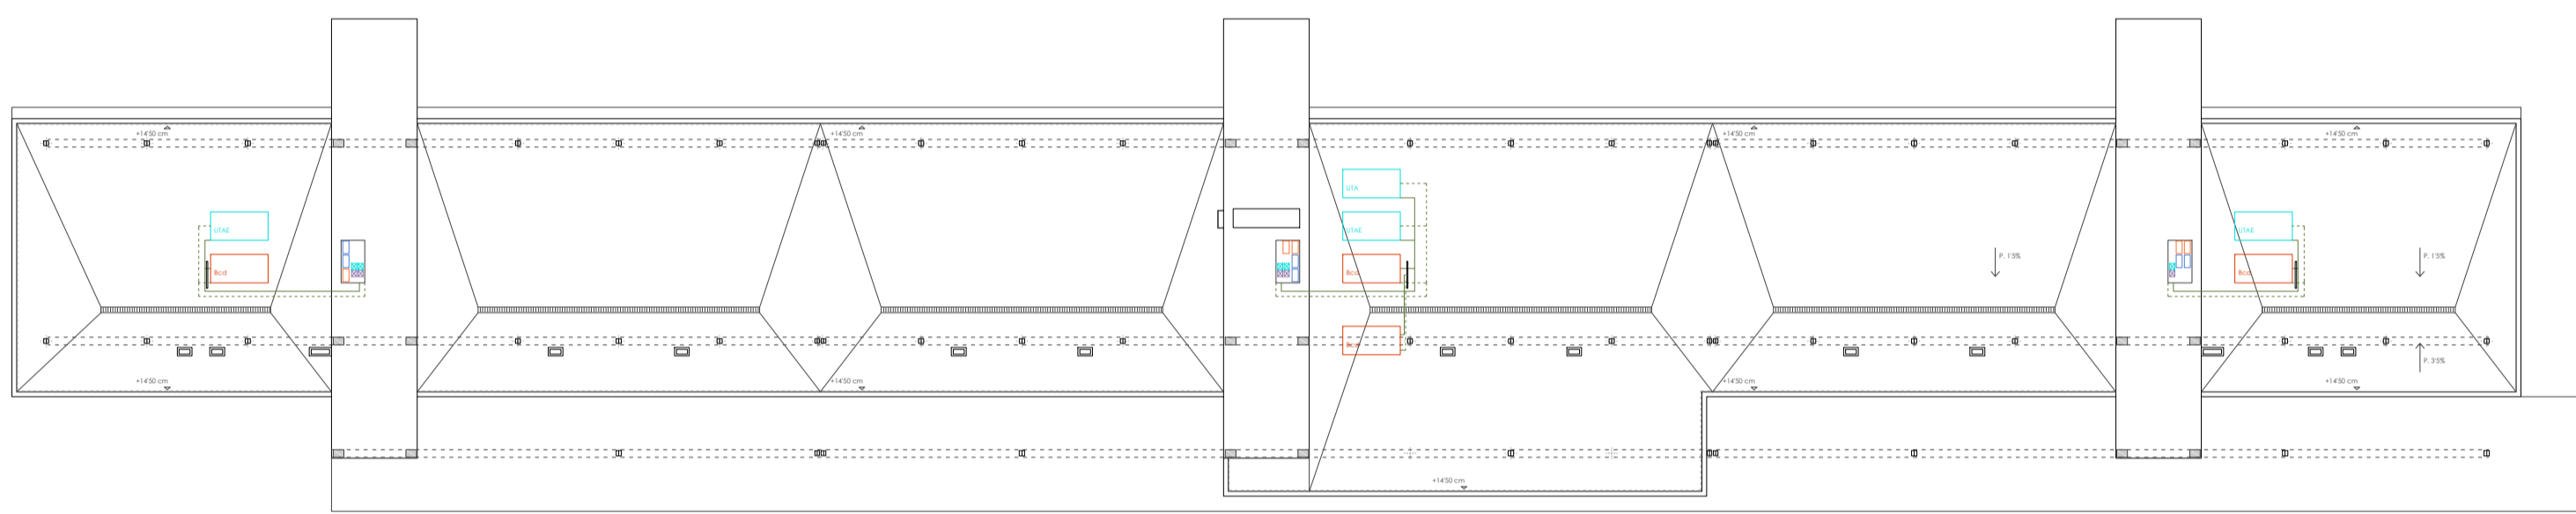
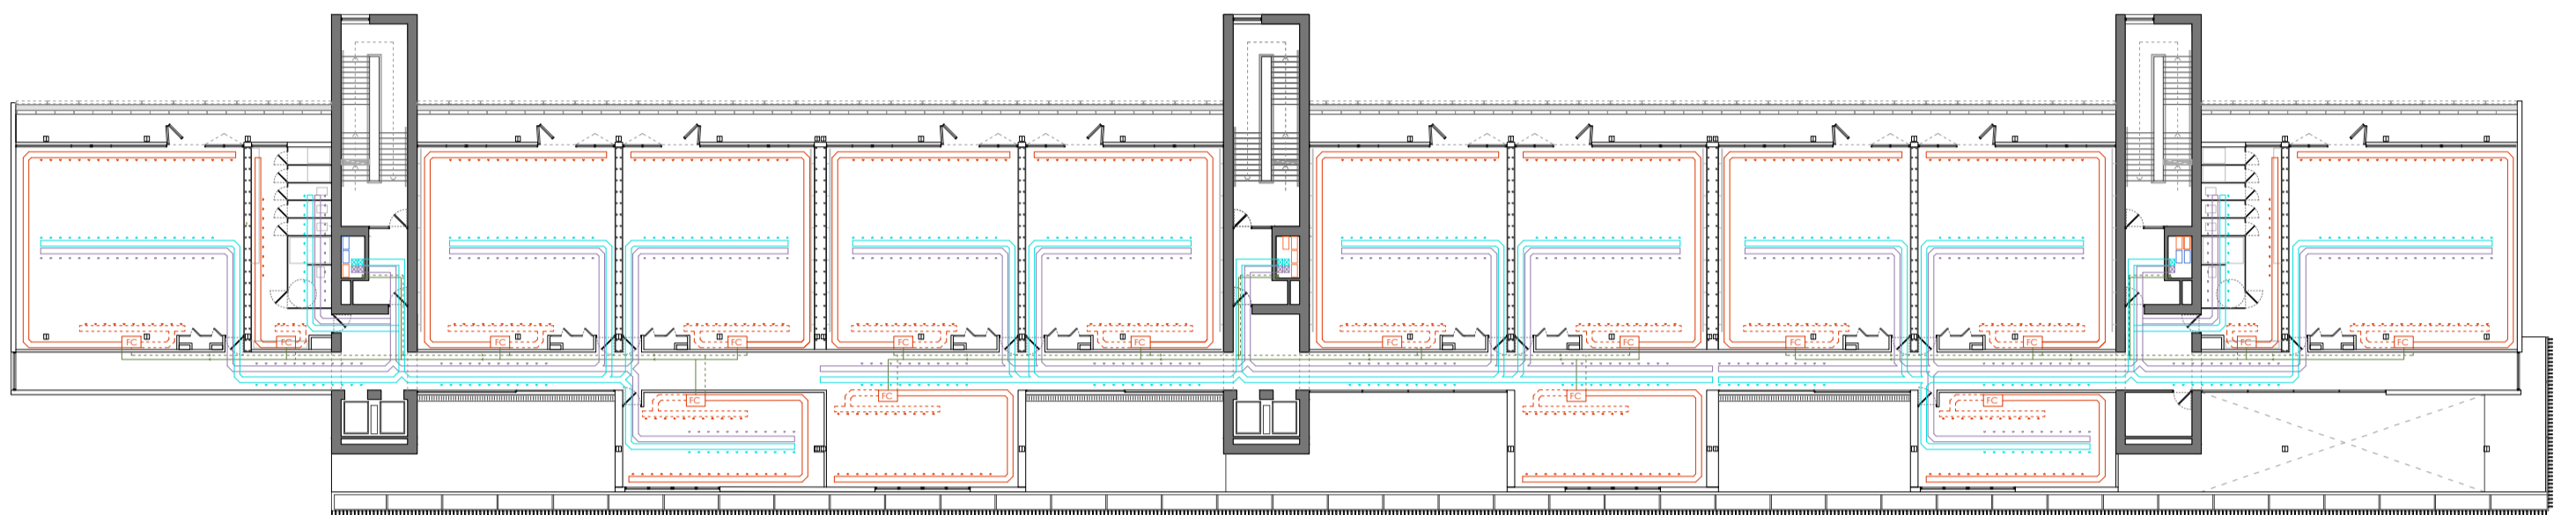
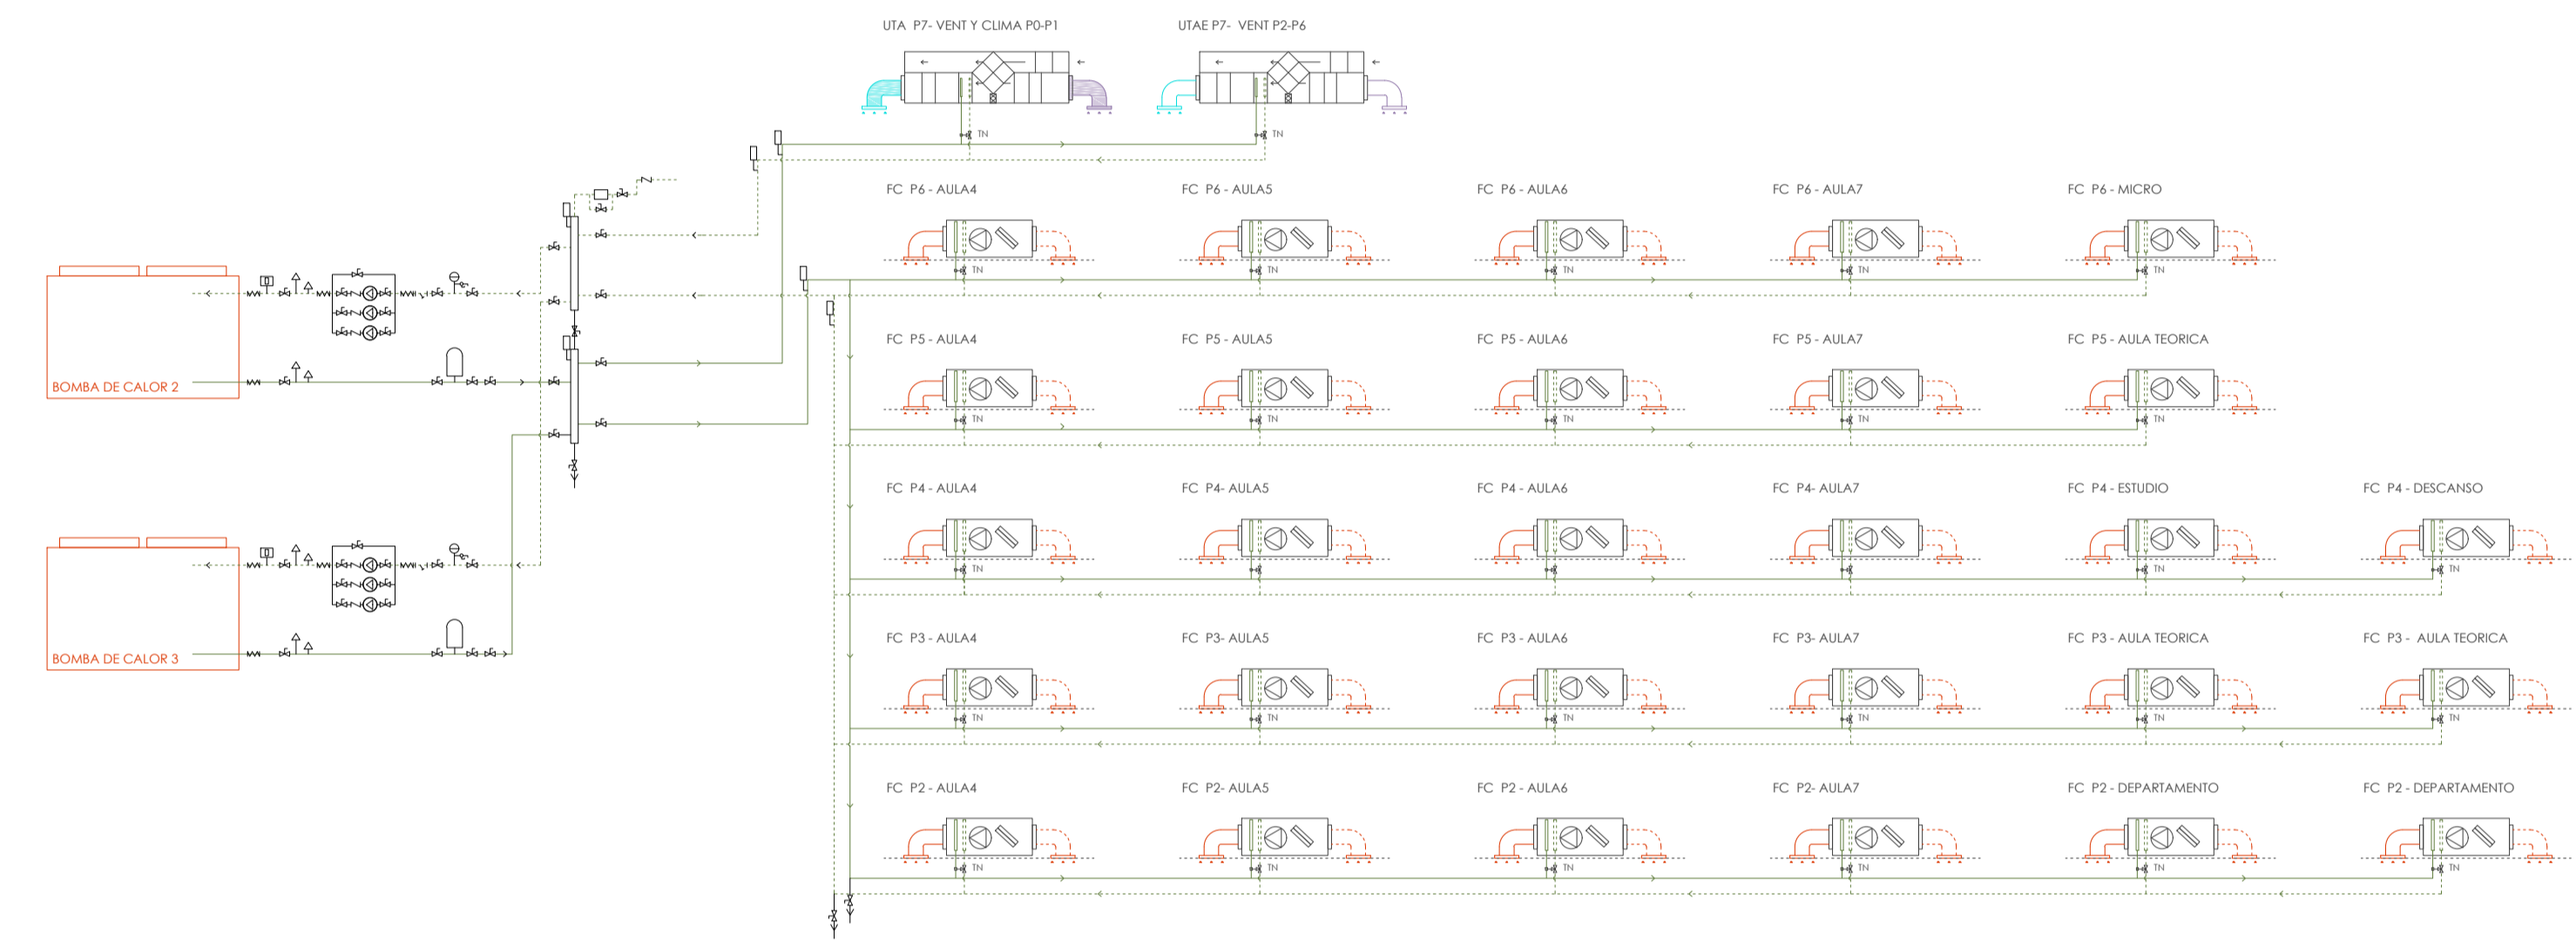


SECCIÓN CENTRAL ESQUEMA DE PRINCIPIO RED DE 2 TUBOS - 2 BOMBAS DE CALOR

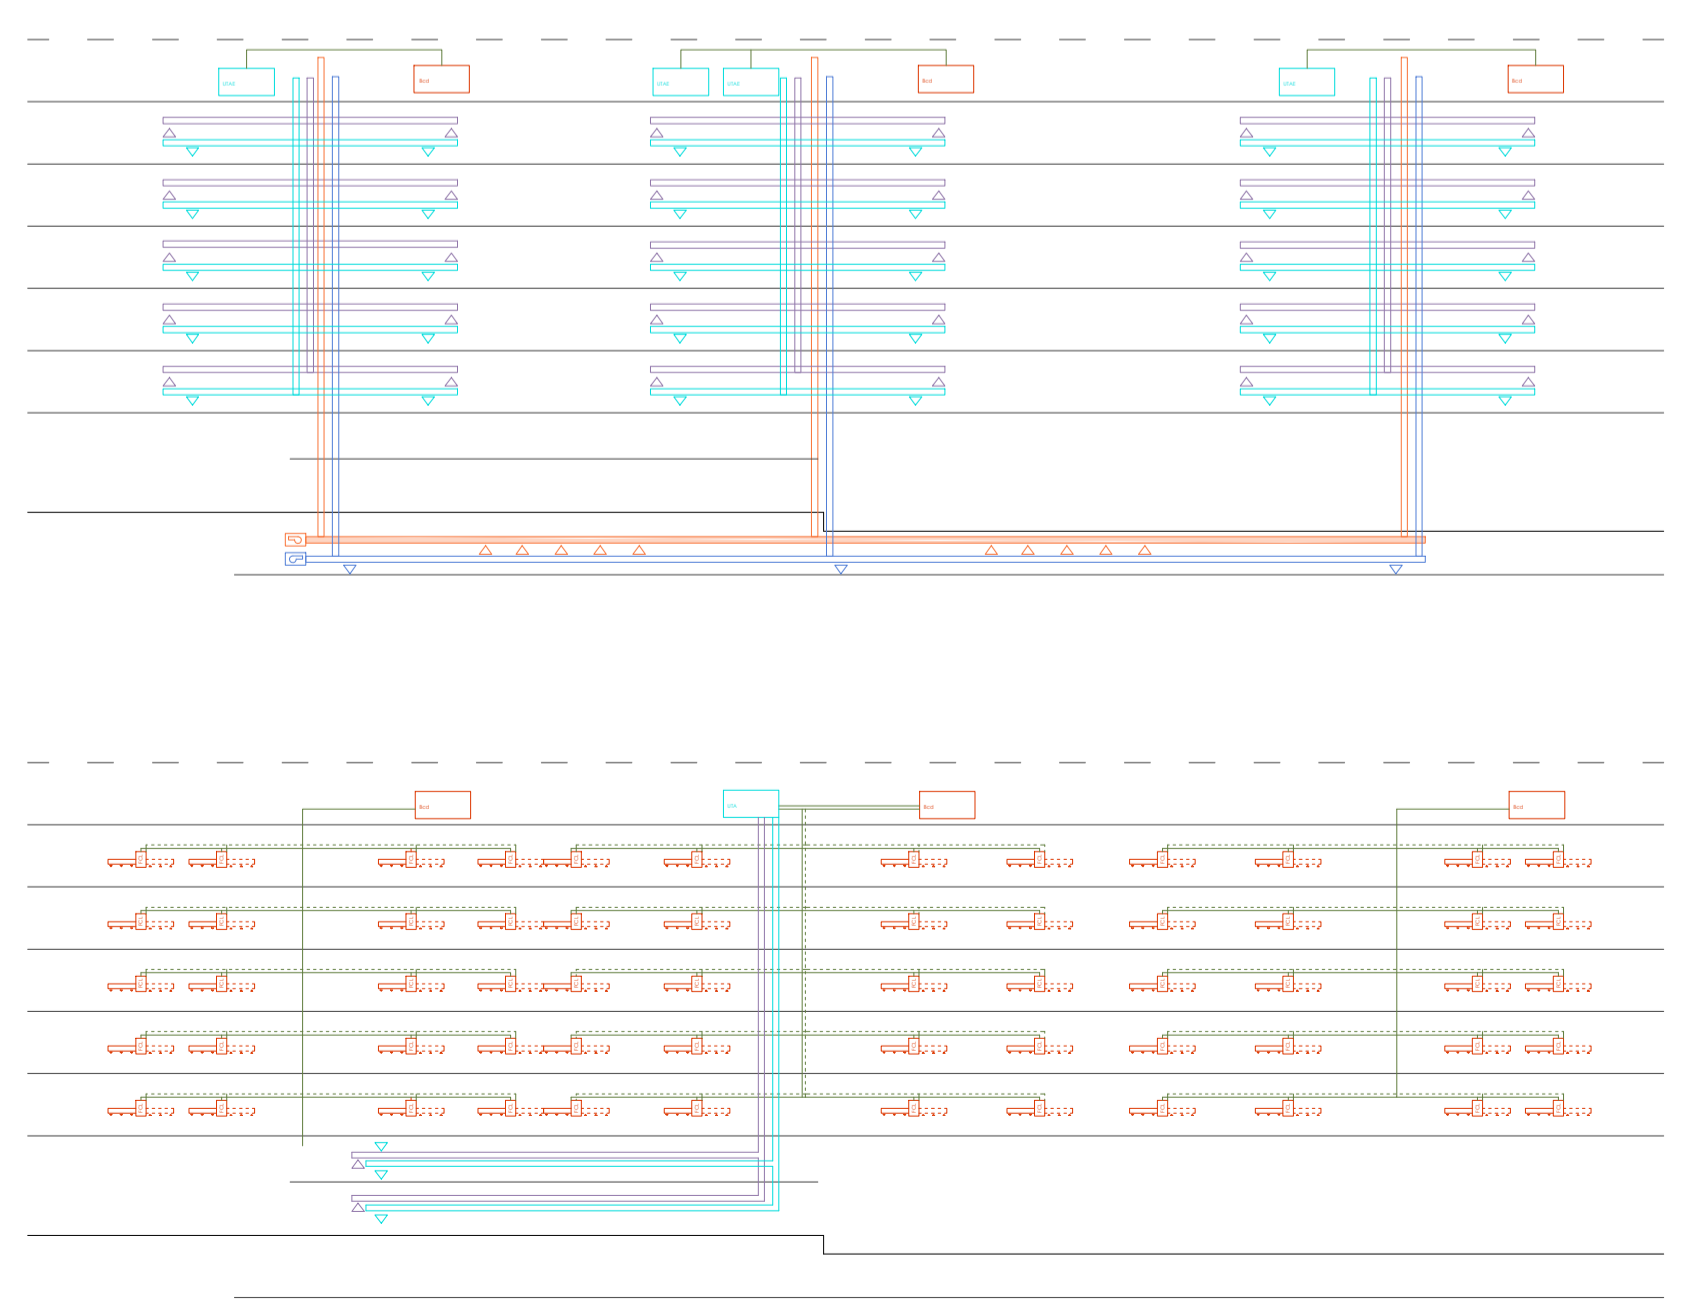

PLANTA DE CUBIERTA

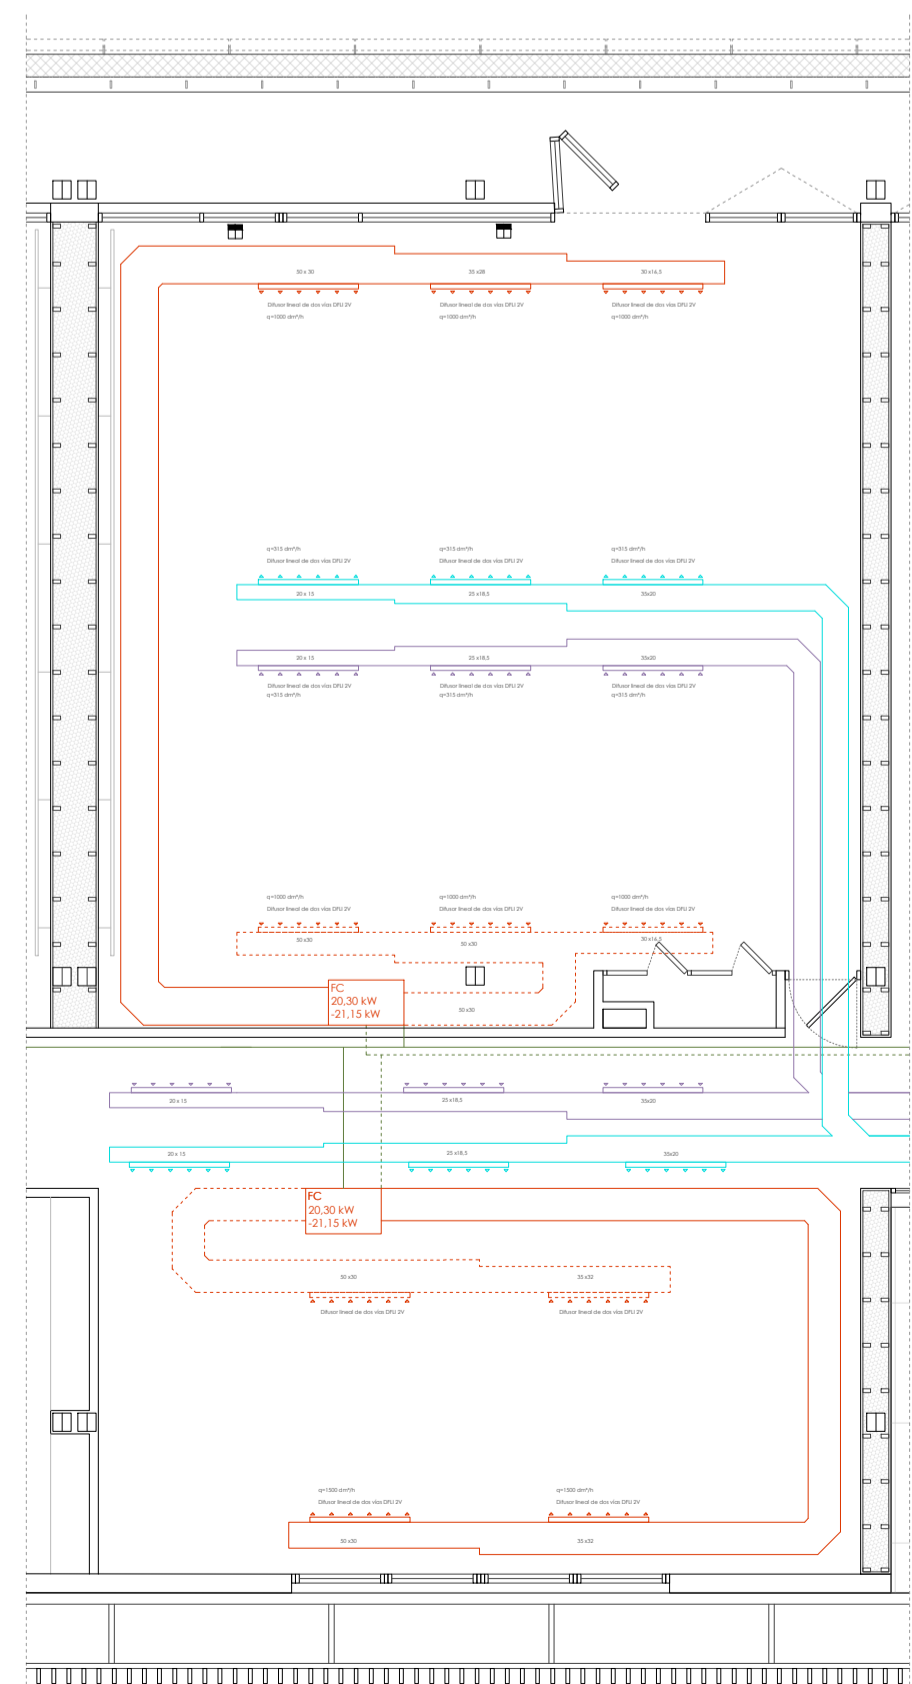

P7 + 34.50m
P6 + 29.50m
P5 + 24.50m
P4 + 19.50m
P3 + 14.50m
P2 + 9.50m
P1 + 5.50m
P0 + 1.50m
P0 + 0.00m
P1 - 3.50m

LEYENDA DE INSTALACIONES DE ABSTECIMIENTO Y EVACUACIÓN DE AGUAS

CLIMATIZACIÓN		NOTAS/MATERIALES		VENTILACIÓN		NOTAS/MATERIALES	
SIMBOLOGÍA	DESCRIPCIÓN			SIMBOLOGÍA	DESCRIPCIÓN		
	TUBERÍA RED HIDRÓNICA CALORÍFRO/IDA		De acero con aislamiento elastomérico		CONDUCTO RECTANGULAR DE VENTILACIÓN EXTRACCIÓN		Conducto rectan. Aislamiento fibra de vidrio. Climaver A2 PLUS
	TUBERÍA RED HIDRÓNICA CALORÍFRO/RETORNO		De acero con aislamiento elastomérico		CONDUCTO RECTANGULAR DE VENTILACIÓN EXTRACCIÓN		Conducto rectan. Aislamiento fibra de vidrio. Climaver A2 PLUS
	MODULARE RED HIDRÓNICA CALORÍFRO/RETORNO				CONDUCTO VERTICAL SALIDA A CUBIERTA		Conducto rectan. Aislamiento fibra de vidrio. Climaver A2 PLUS
	PORTANTE RED HIDRÓNICA CALORÍFRO/RETORNO				CONDUCTO RECTANGULAR DE VENTILACIÓN GARAJE		Conducto rectan. Aislamiento fibra de vidrio. Climaver A2 PLUS
	FANCOIL DE CLIMATIZACIÓN UNIDAD				CONDUCTO VERTICAL SALIDA A CUBIERTA		Conducto rectan. Aislamiento fibra de vidrio. Climaver A2 PLUS
	CONDUCTO RECTANGULAR DE CLIMATIZACIÓN EXTRACCIÓN		Conducto rectan. Aislamiento fibra de vidrio. Climaver A2 PLUS		CONDUCTO RECTANGULAR DE VENTILACIÓN GARAJE		Conducto rectan. Aislamiento fibra de vidrio. Climaver A2 PLUS
	CONDUCTO RECTANGULAR DE CLIMATIZACIÓN IMPULSIÓN		Conducto rectan. Aislamiento fibra de vidrio. Climaver A2 PLUS		CAJA VENTILACIÓN IMPULSIÓN		Conducto rectan. Aislamiento fibra de vidrio. Climaver A2 PLUS
	CONDUCTO VERTICAL SALIDA A CUBIERTA		Conducto rectan. Aislamiento fibra de vidrio. Climaver A2 PLUS		CAJA VENTILACIÓN EXTRACCIÓN		Conducto rectan. Aislamiento fibra de vidrio. Climaver A2 PLUS
	CONDUCTO RECTANGULAR DE VENTILACIÓN IMPULSIÓN		Conducto rectan. Aislamiento fibra de vidrio. Climaver A2 PLUS				
	CONDUCTO RECTANGULAR DE VENTILACIÓN EXTRACCIÓN		Conducto rectan. Aislamiento fibra de vidrio. Climaver A2 PLUS				
	CONDUCTO RECTANGULAR DE CLIMATIZACIÓN IMPULSIÓN		Conducto rectan. Aislamiento fibra de vidrio. Climaver A2 PLUS				
	CONDUCTO RECTANGULAR DE CLIMATIZACIÓN EXTRACCIÓN		Conducto rectan. Aislamiento fibra de vidrio. Climaver A2 PLUS				
	REJILLA IMPULSIÓN DE CLIMATIZACIÓN MEDIANTE FANCOIL		Diffusor lineal de dos vías DRU 2V				
	REJILLA EXTRACCIÓN DE CLIMATIZACIÓN MEDIANTE FANCOIL		Diffusor lineal de dos vías DRU 2V				
	REJILLA DE IMPULSIÓN DE VENTILACIÓN MEDIANTE UTAE		Diffusor lineal de dos vías DRU 2V				
	REJILLA DE EXTRACCIÓN DE VENTILACIÓN MEDIANTE UTAE		Diffusor lineal de dos vías DRU 2V				