



PLANTA CUARTA_ +23.00m

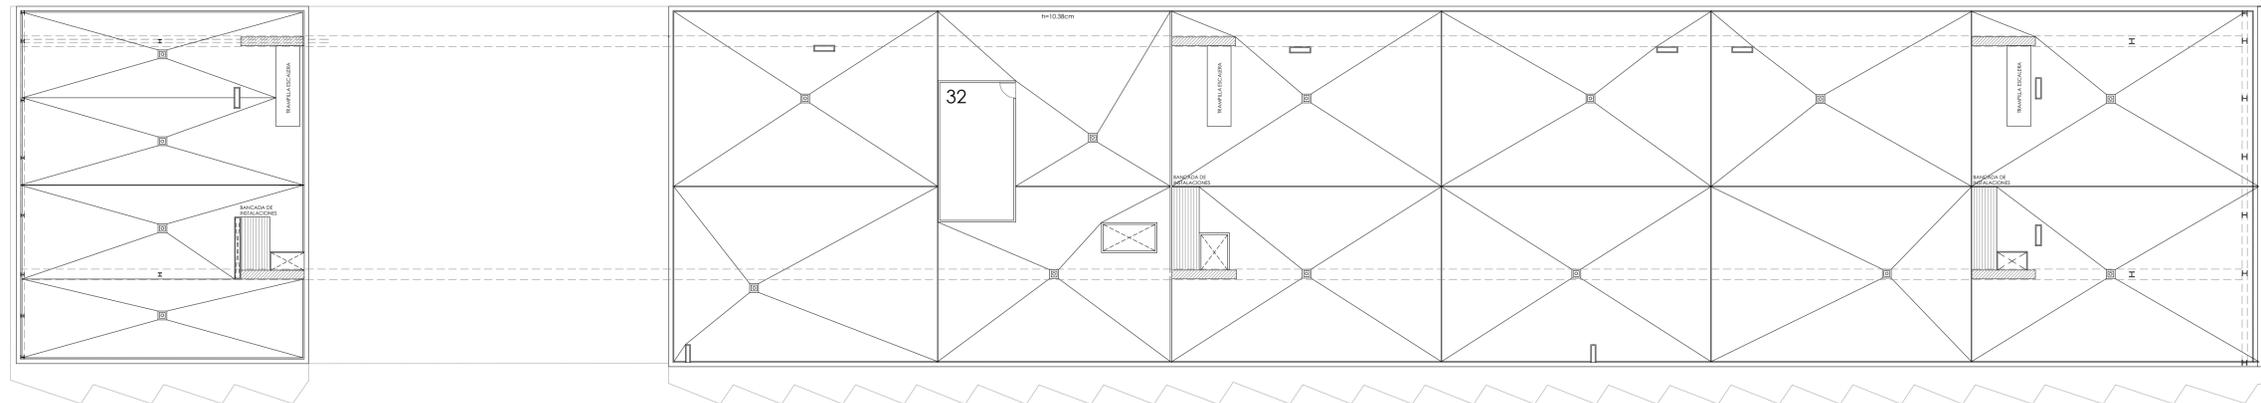

PLANTA CUBIERTA_ +28.00m

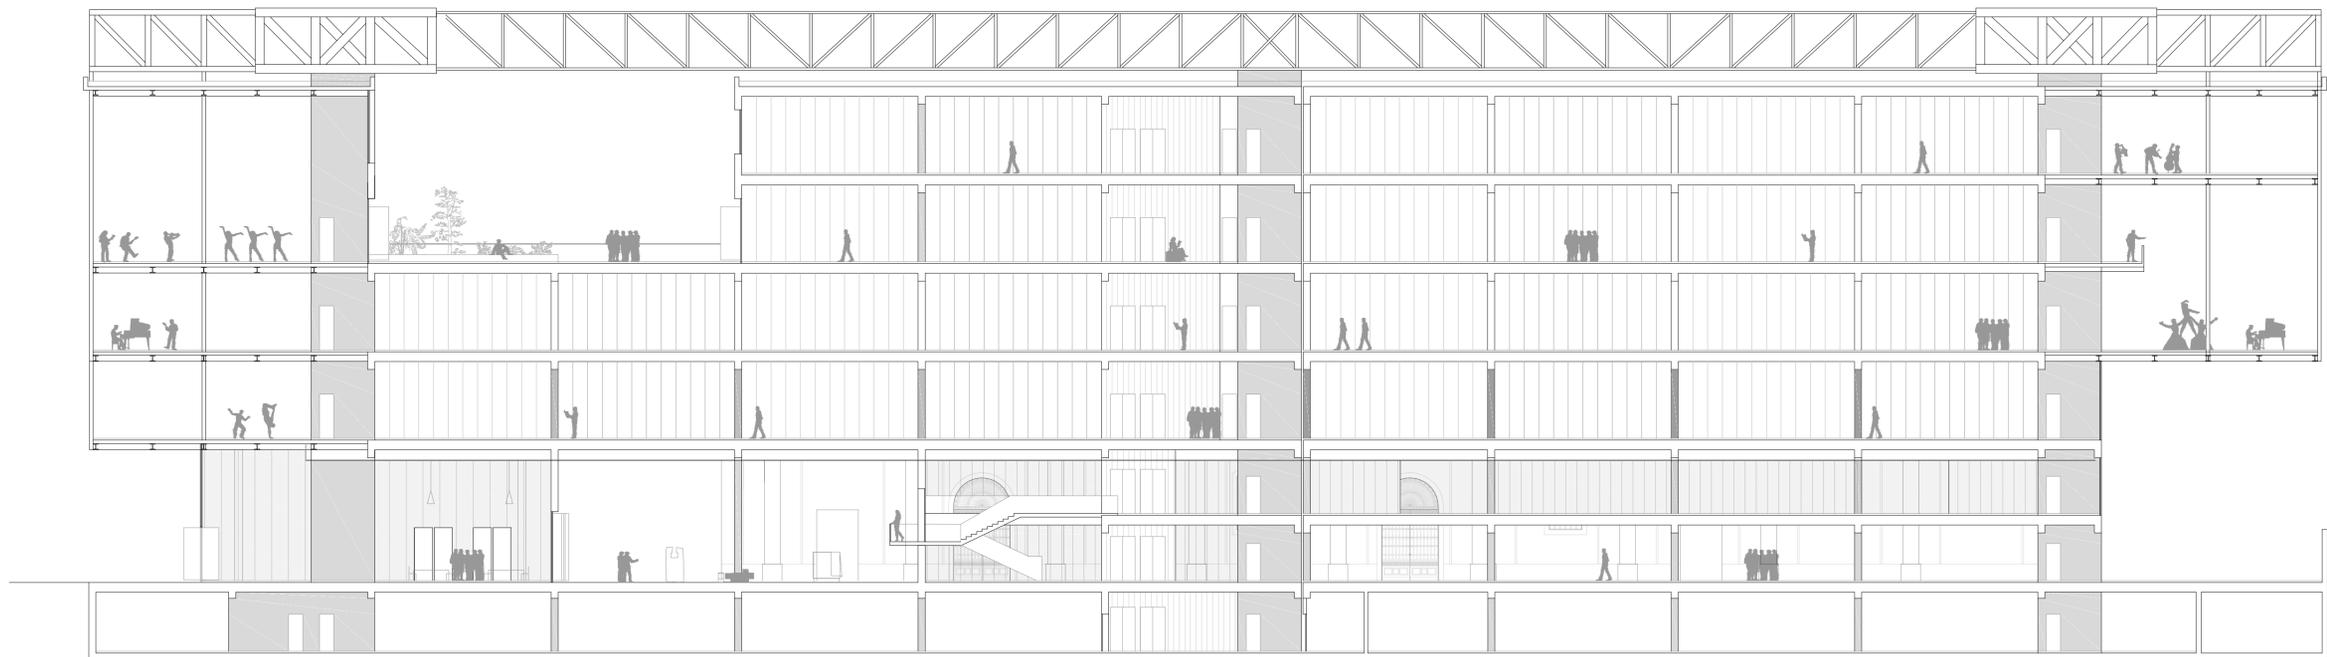

SECCIÓN LONGITUDINAL DEL EDIFICIO PRINCIPAL DE AULARIO

1. NÚCLEO VERTICAL DE HORMIGÓN DE COMUNICACIÓN
2. NÚCLEO VERTICAL CENTRAL DE HORMIGÓN DE COMUNICACIÓN CON ACCESO DE ASCENSORES
3. NÚCLEO VERTICAL DE HORMIGÓN DE COMUNICACIÓN
4. LOCAL TÉCNICO PARA MAQUINARIA DE VENTILACIÓN DE GARAJE
5. LOCAL TÉCNICO PARA BIES Y DEPÓSITO DE AGUA FRÍA SANITARIA

7. ALMACÉN DE CAFETERÍA
8. PLAZAS RESERVADAS PARA MINUSVÁLIDOS
9. ENTRADA A CAFETERÍA DESDE ESPACIO PÚBLICO
10. CAFETERÍA
11. AMBIGÜO- SALA DE EXPOSICIONES EXTERIOR
12. VESTIBULO DE ENTRADA
13. SECRETARÍA- CONSERJERÍA
14. LOCAL TÉCNICO PARA INSTALACIONES
15. VESTIBULO DE ESTANCIA
16. VESTIBULO DE INDEPENDENCIA ENTRE SECTORES DE INCENDIO

17. DESPACHO
18. SALA DE REUNIONES
19. SALA DE PROFESORES
20. DEPARTAMENTOS
21. ESPACIO PÚBLICO DE ESTANCIA
22. AULA DE DANZA SUPERIOR
23. AULA DE DANZA
24. AULA DE MÚSICA
25. VESTUARIOS
26. VESTIBULO DE PLANTA
27. ESPACIO DE ESTANCIA Y GRADERO
28. BALCONES

29. ESPACIO EXTERIOR DE ESTANCIA
30. AULA TEÓRICA
31. ESPACIO DE ESTANCIA DE LECTURA
32. BALCÓN MIRADOR HACIA AULA DE DANZA SUPERIOR
33. LOCAL TÉCNICO PARA CALDERAS

"LA MEMORIA APAGADA"- CONSERVATORIO DE DANZA

PLANTAS DEL EDIFICIO PRINCIPAL DE AULAS

ESCALA 1: 200

BELEN MANZANO MENDOZA_ PFC_ MA05_ CURSO 2019/2020