



AXONOMETRÍA DE SEGUNDO MÓDULO DE ALAS

S5_ALZADO NORTE DEL AJUARRO Y NAVE DE CHAPA

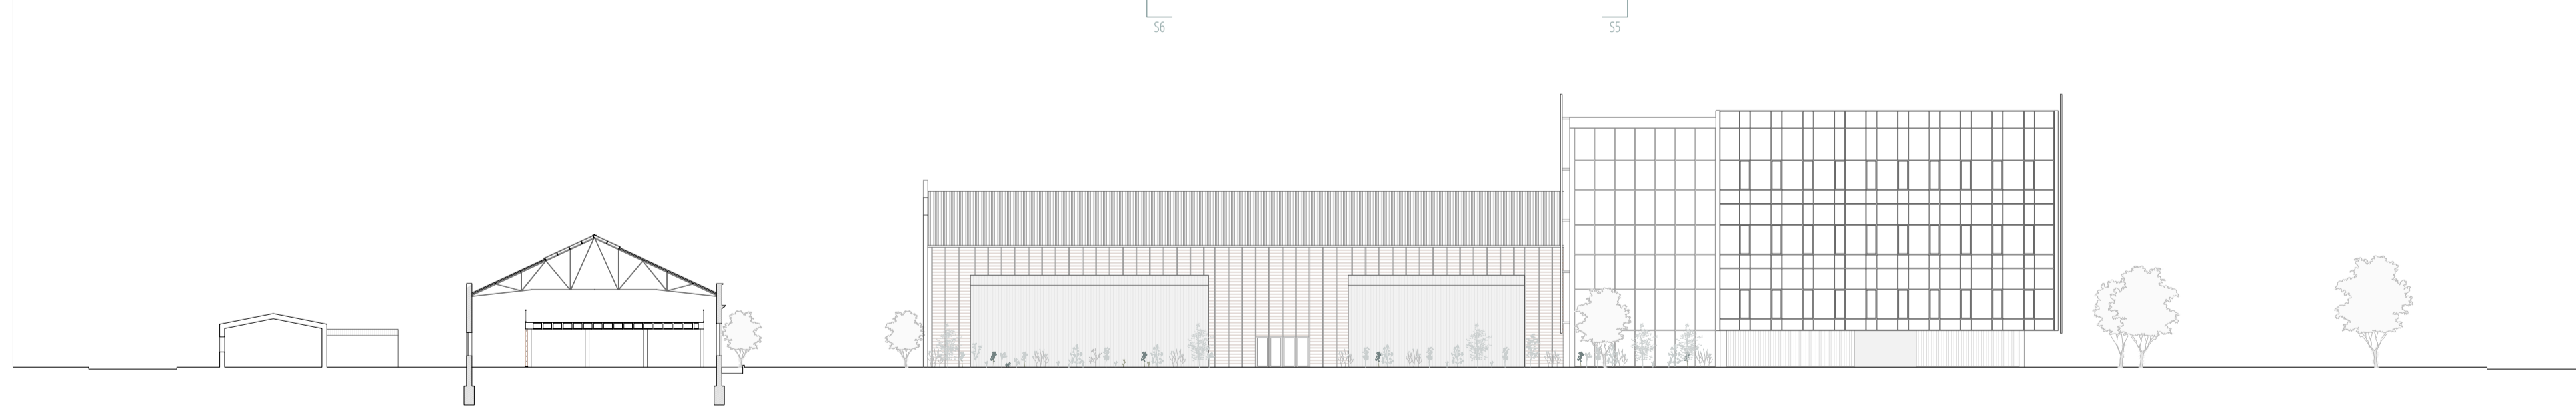

S6_SECCIÓN TRANSVERSAL A LA ENTRADA DE LA GALERÍA

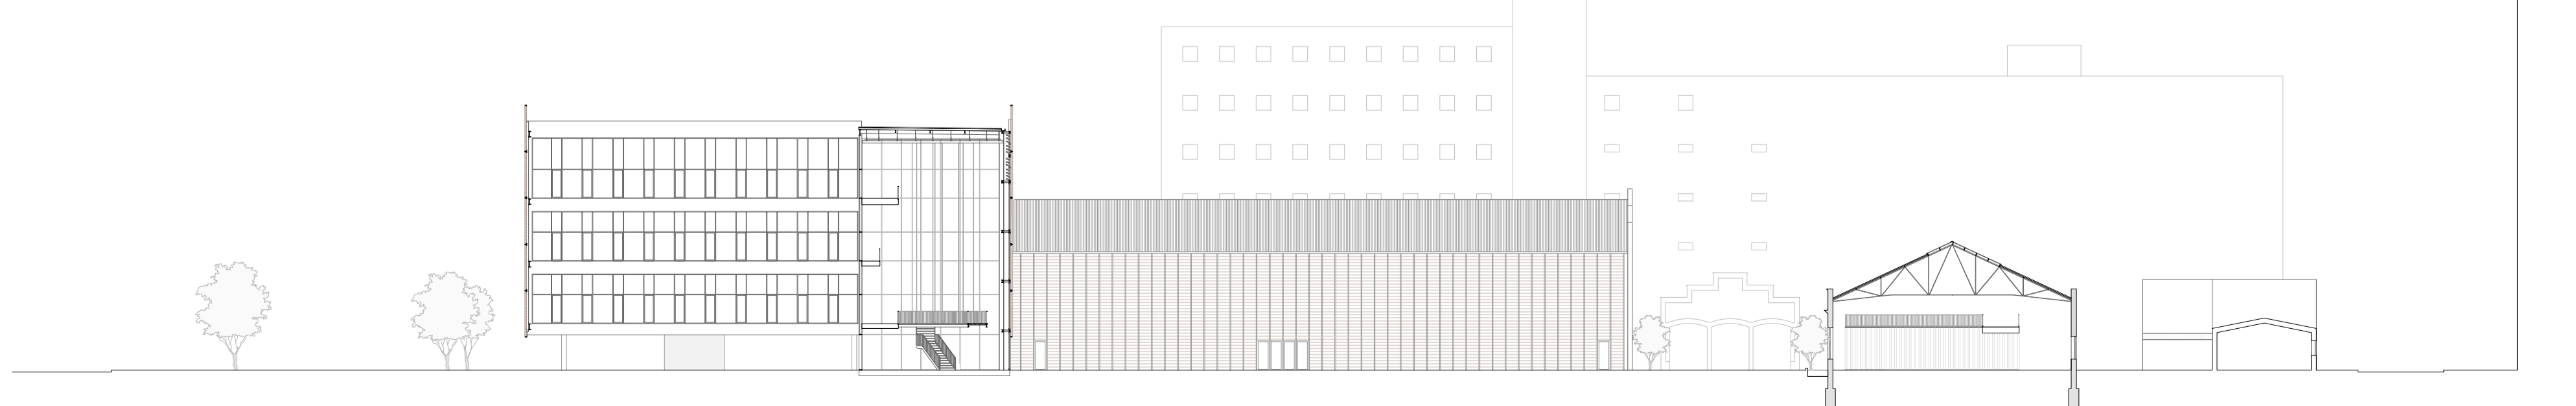

VISTA INTERIOR DE UN ALBA

