



SECCIÓN TRANSVERSAL 02- La torre y el espacio docente

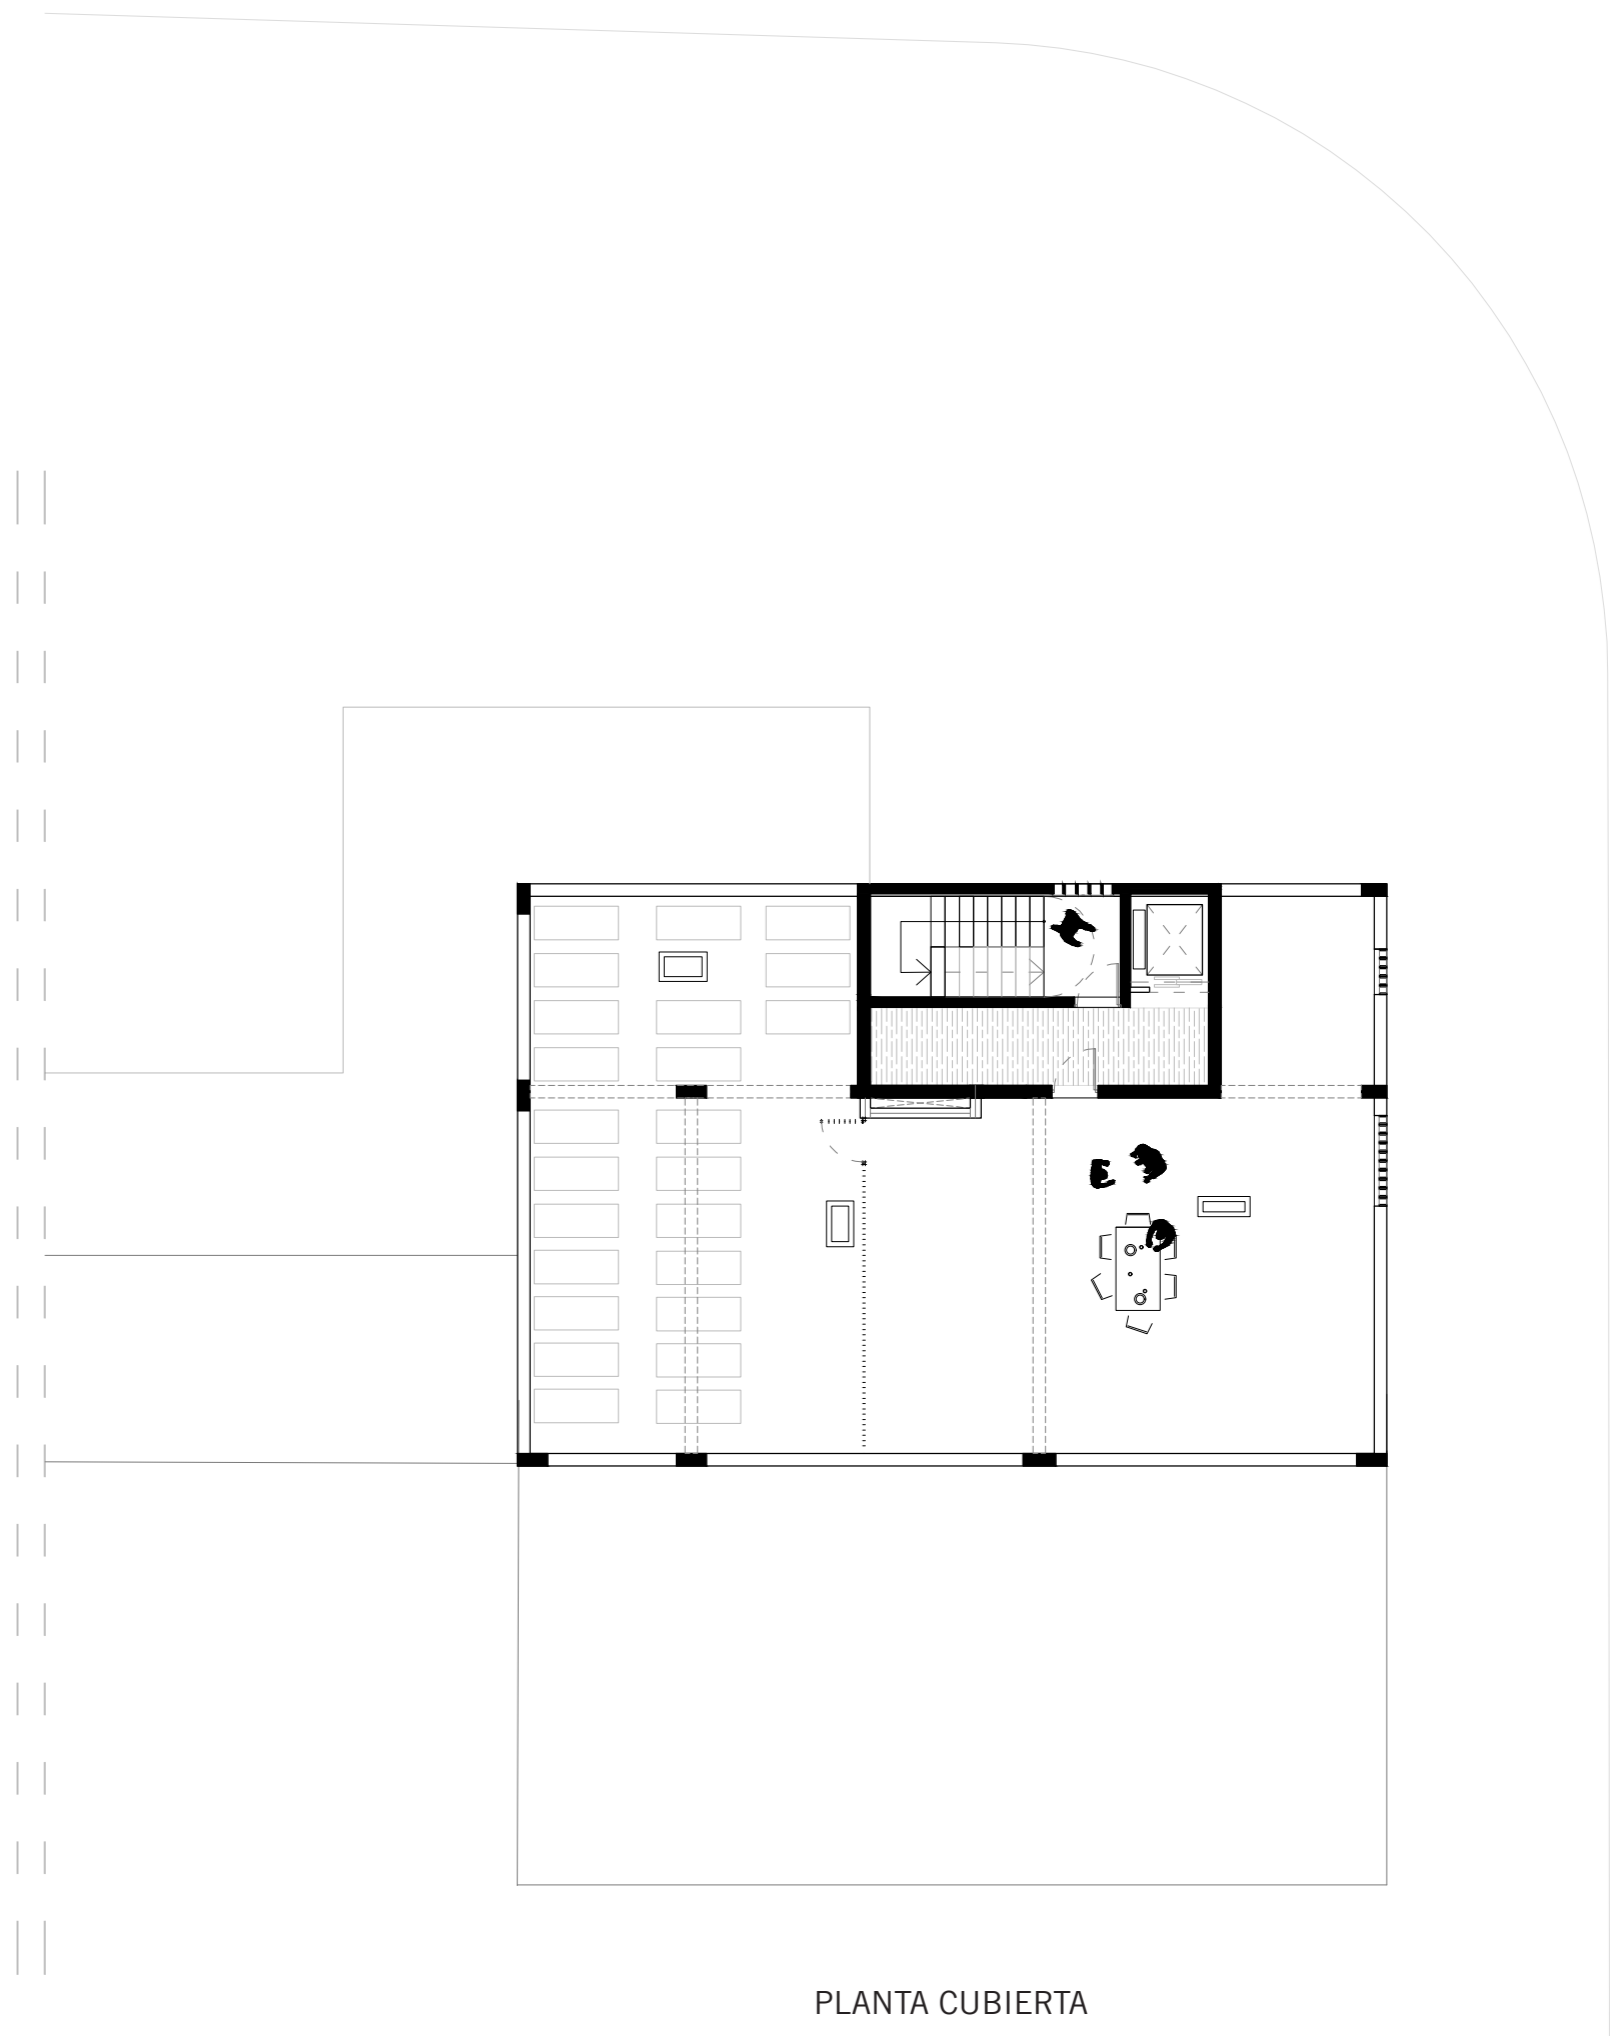


PLANTA CUBIERTA

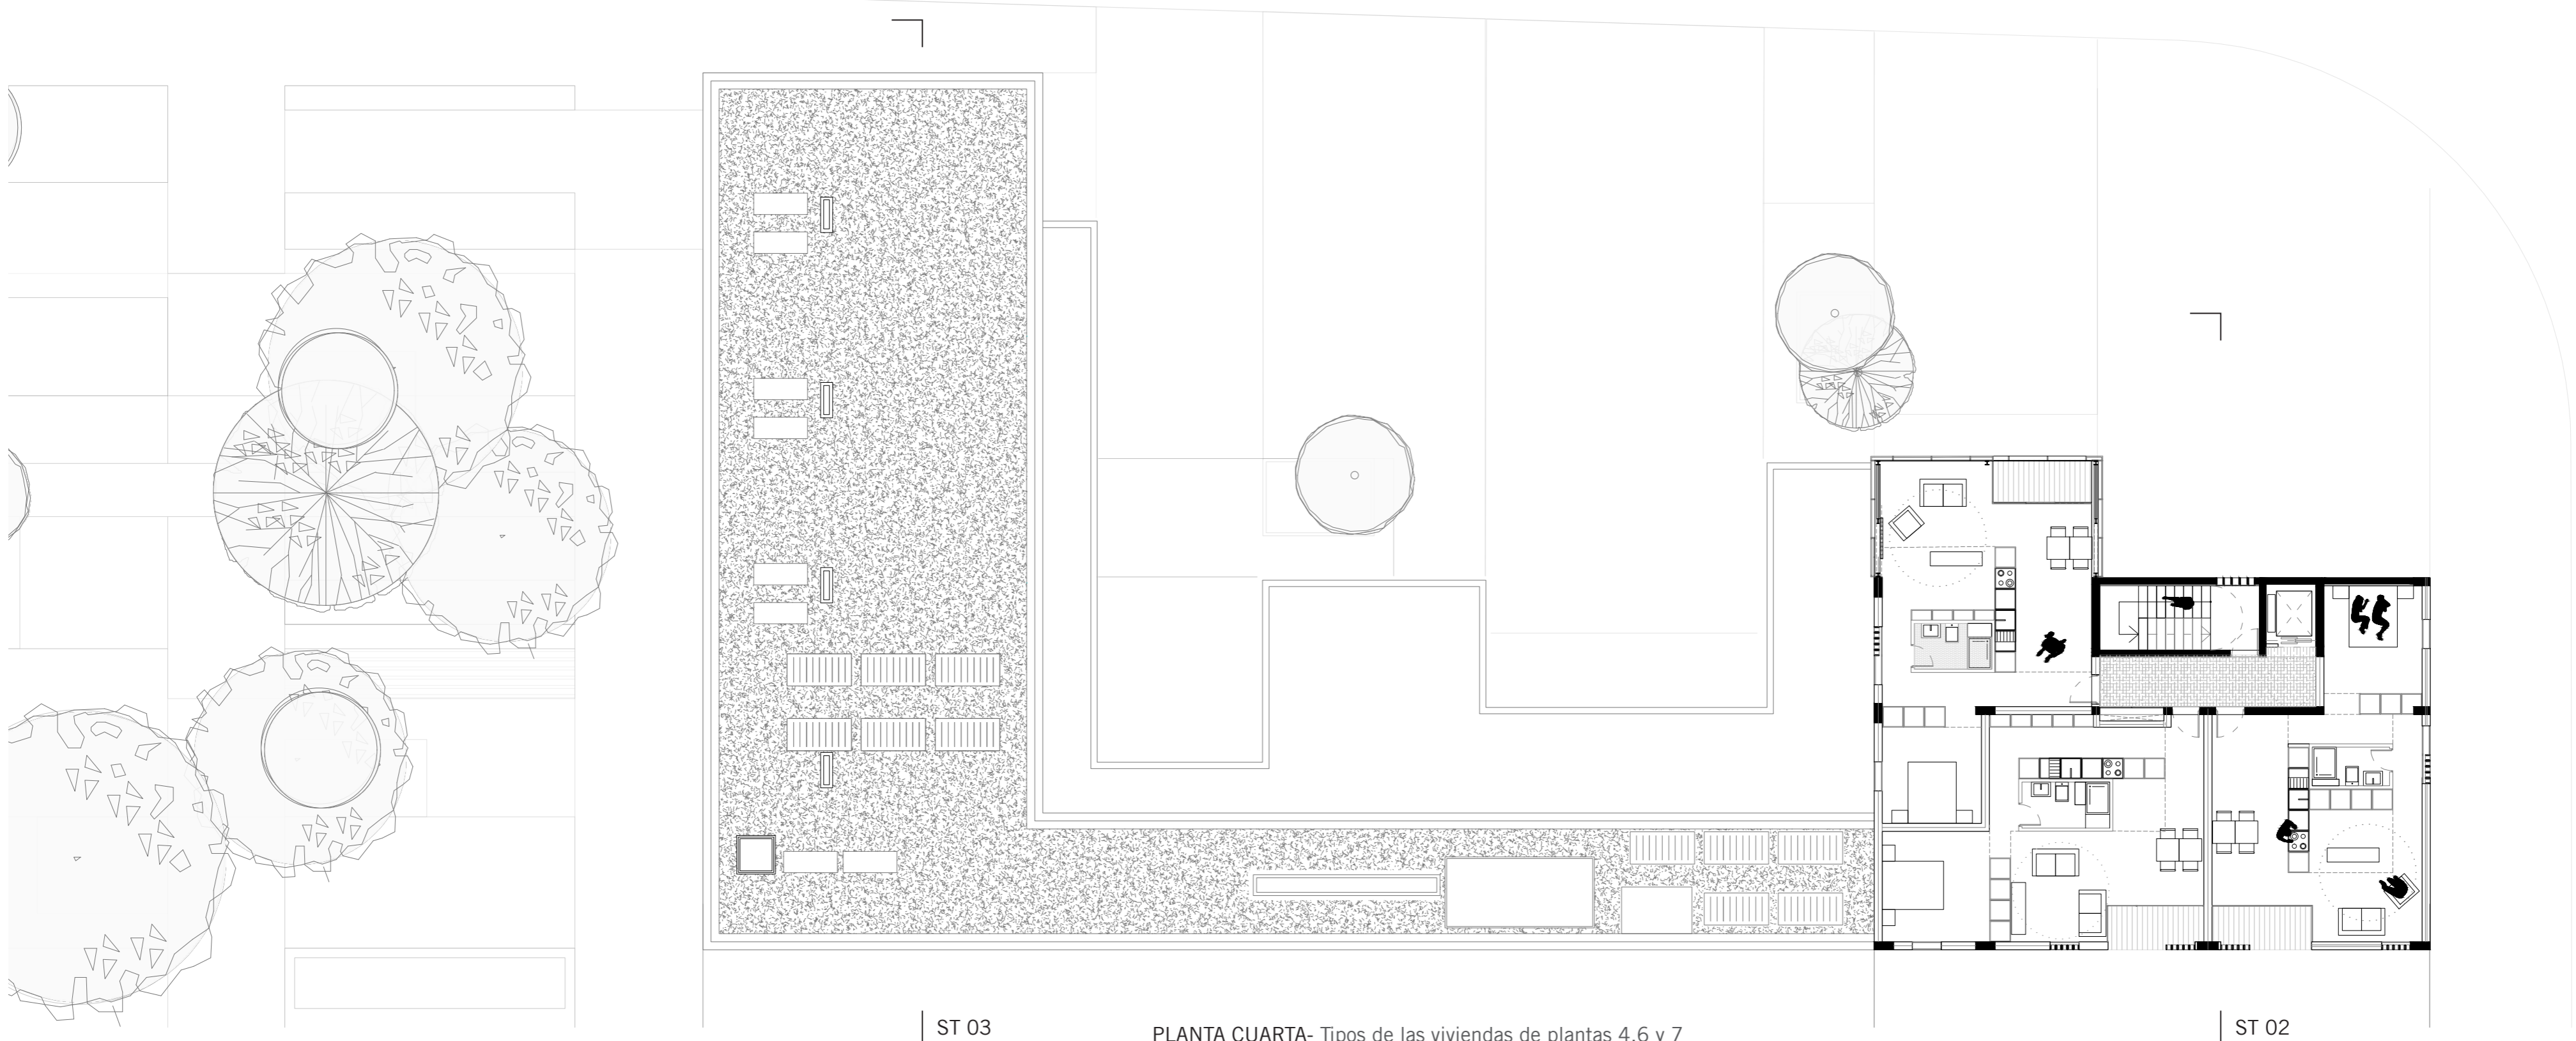

ST 03

PLANTA CUARTA- Tipos de las viviendas de plantas 4,6 y 7

ST 02

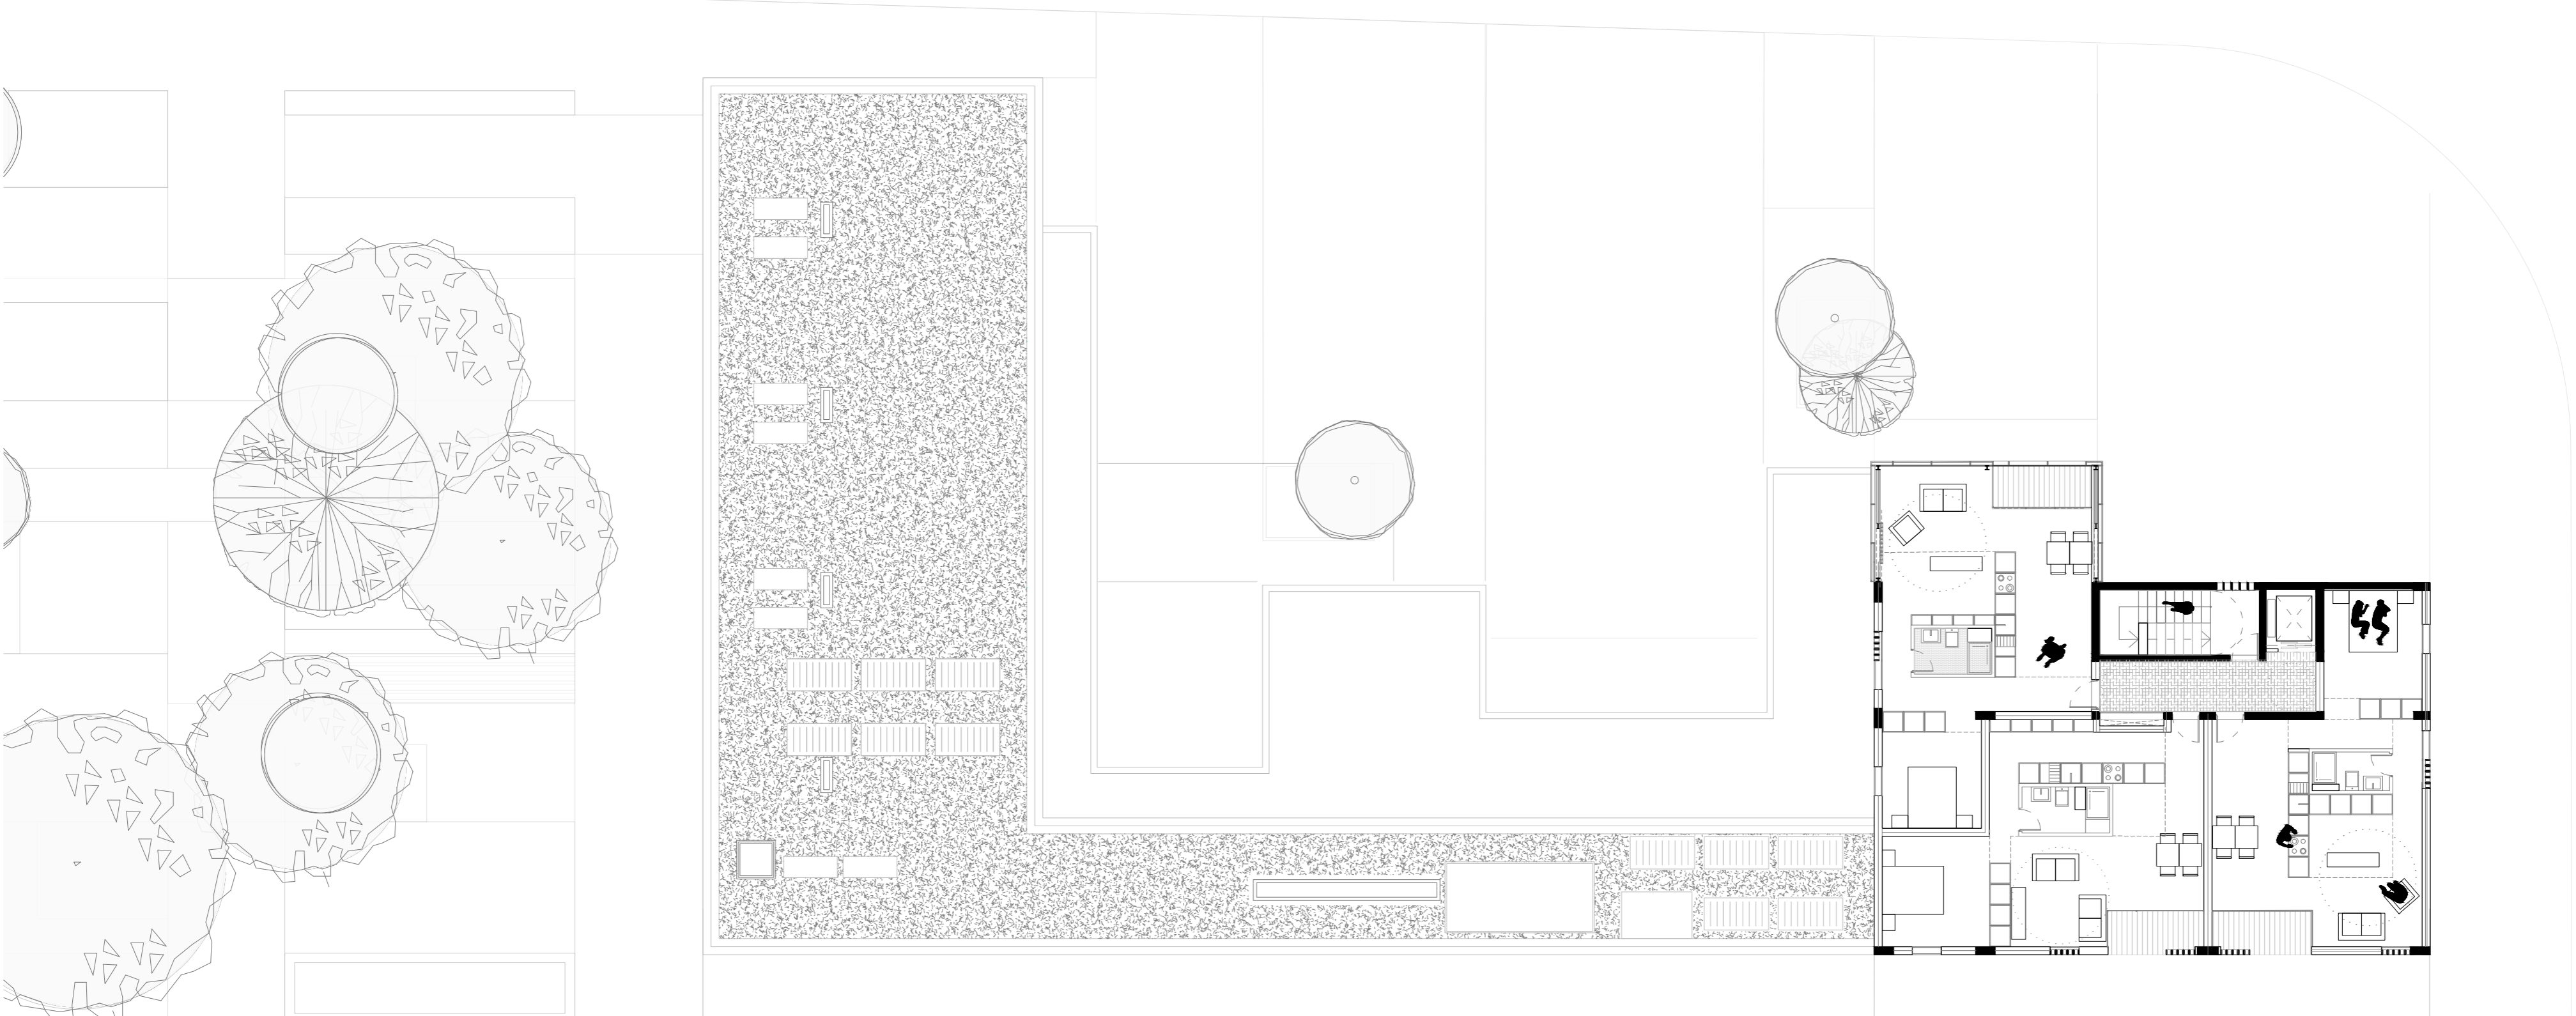

PLANTA TERCERA- Tipos de las plantas 3,5 y 8