





PLANTA SEGUNDA (+6.00 m)

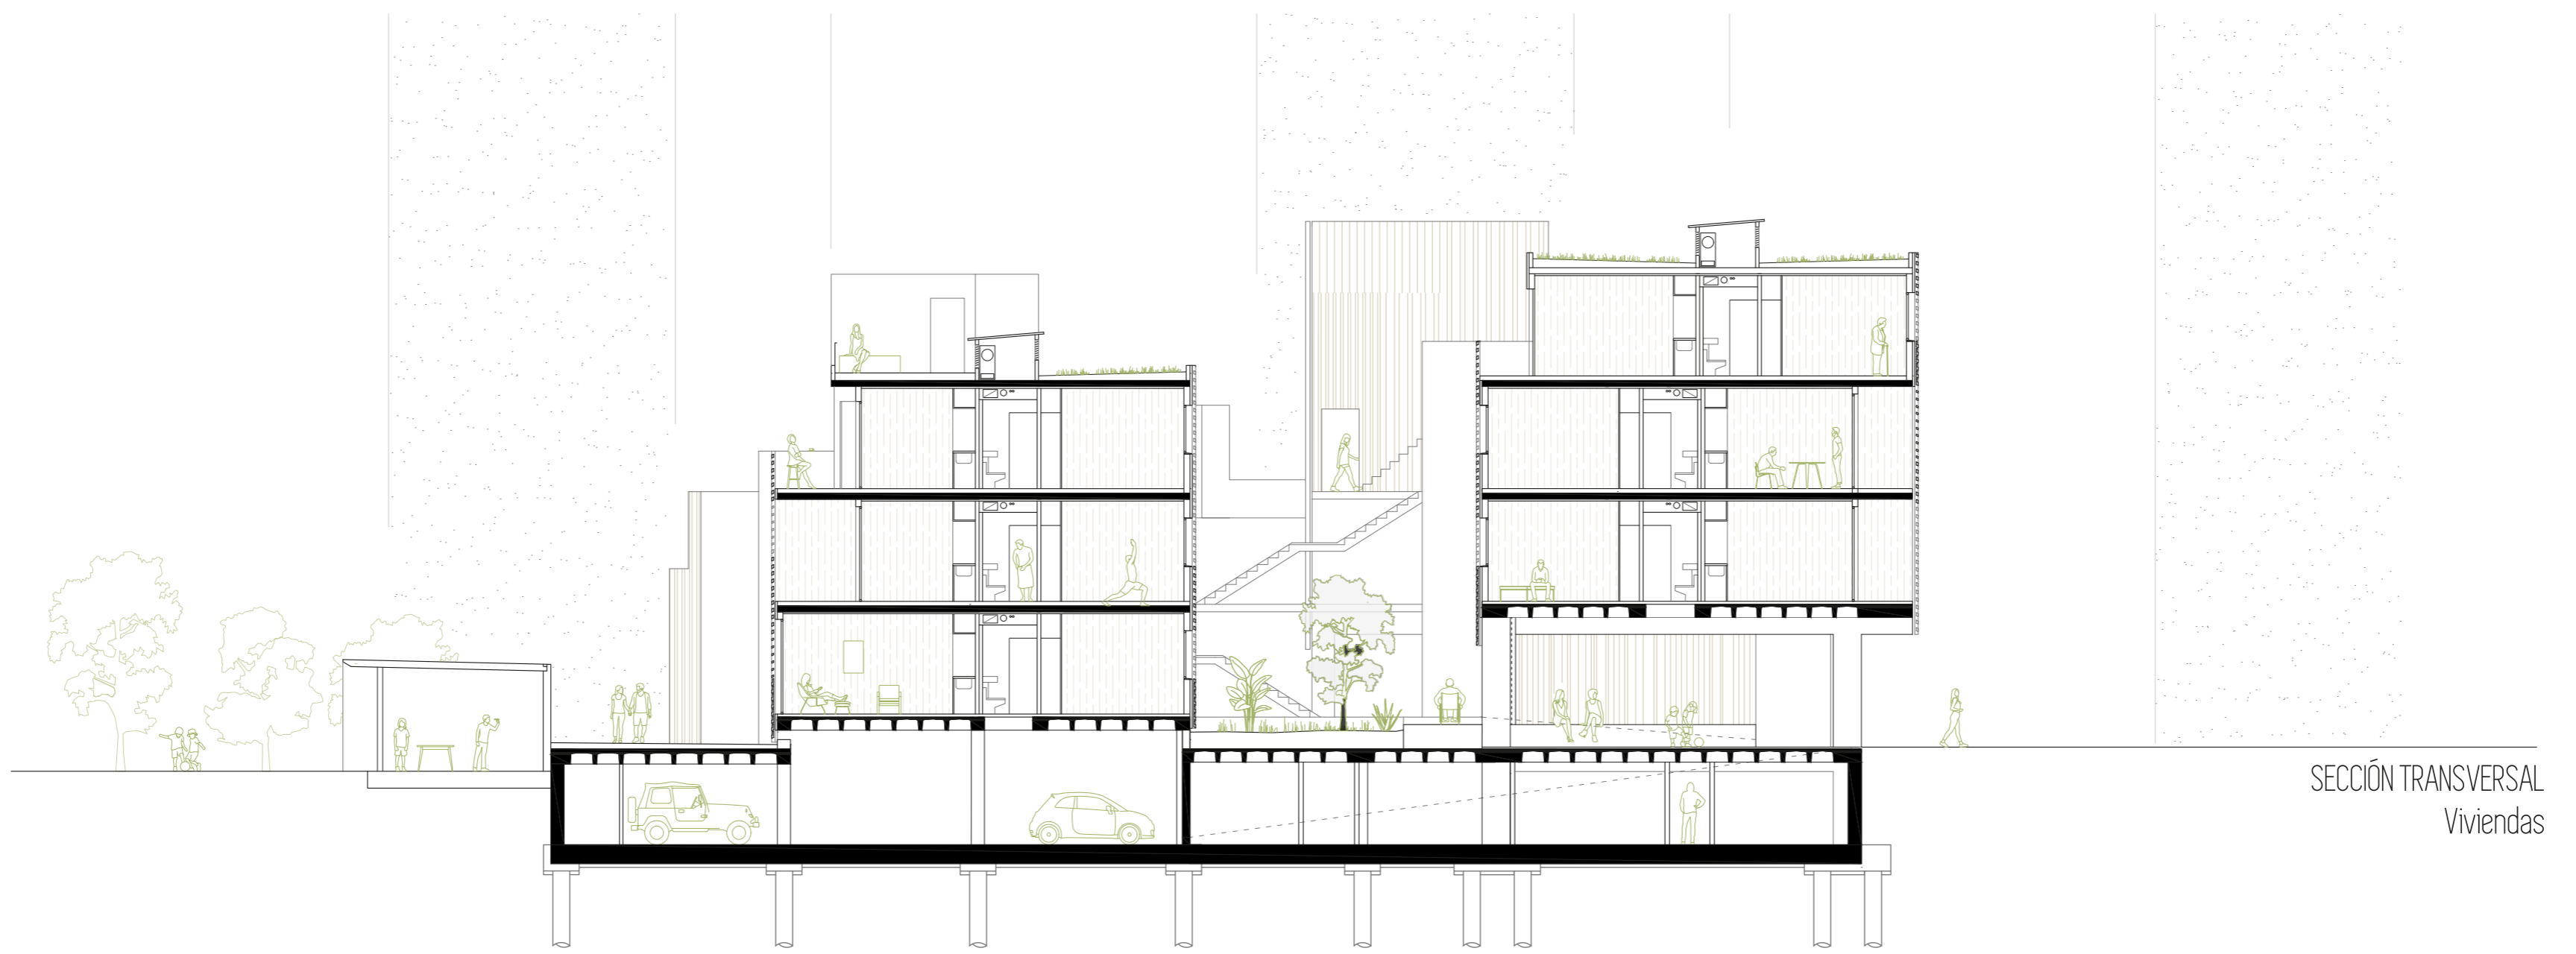


SECCIÓN TRANSVERSAL
Viviendas

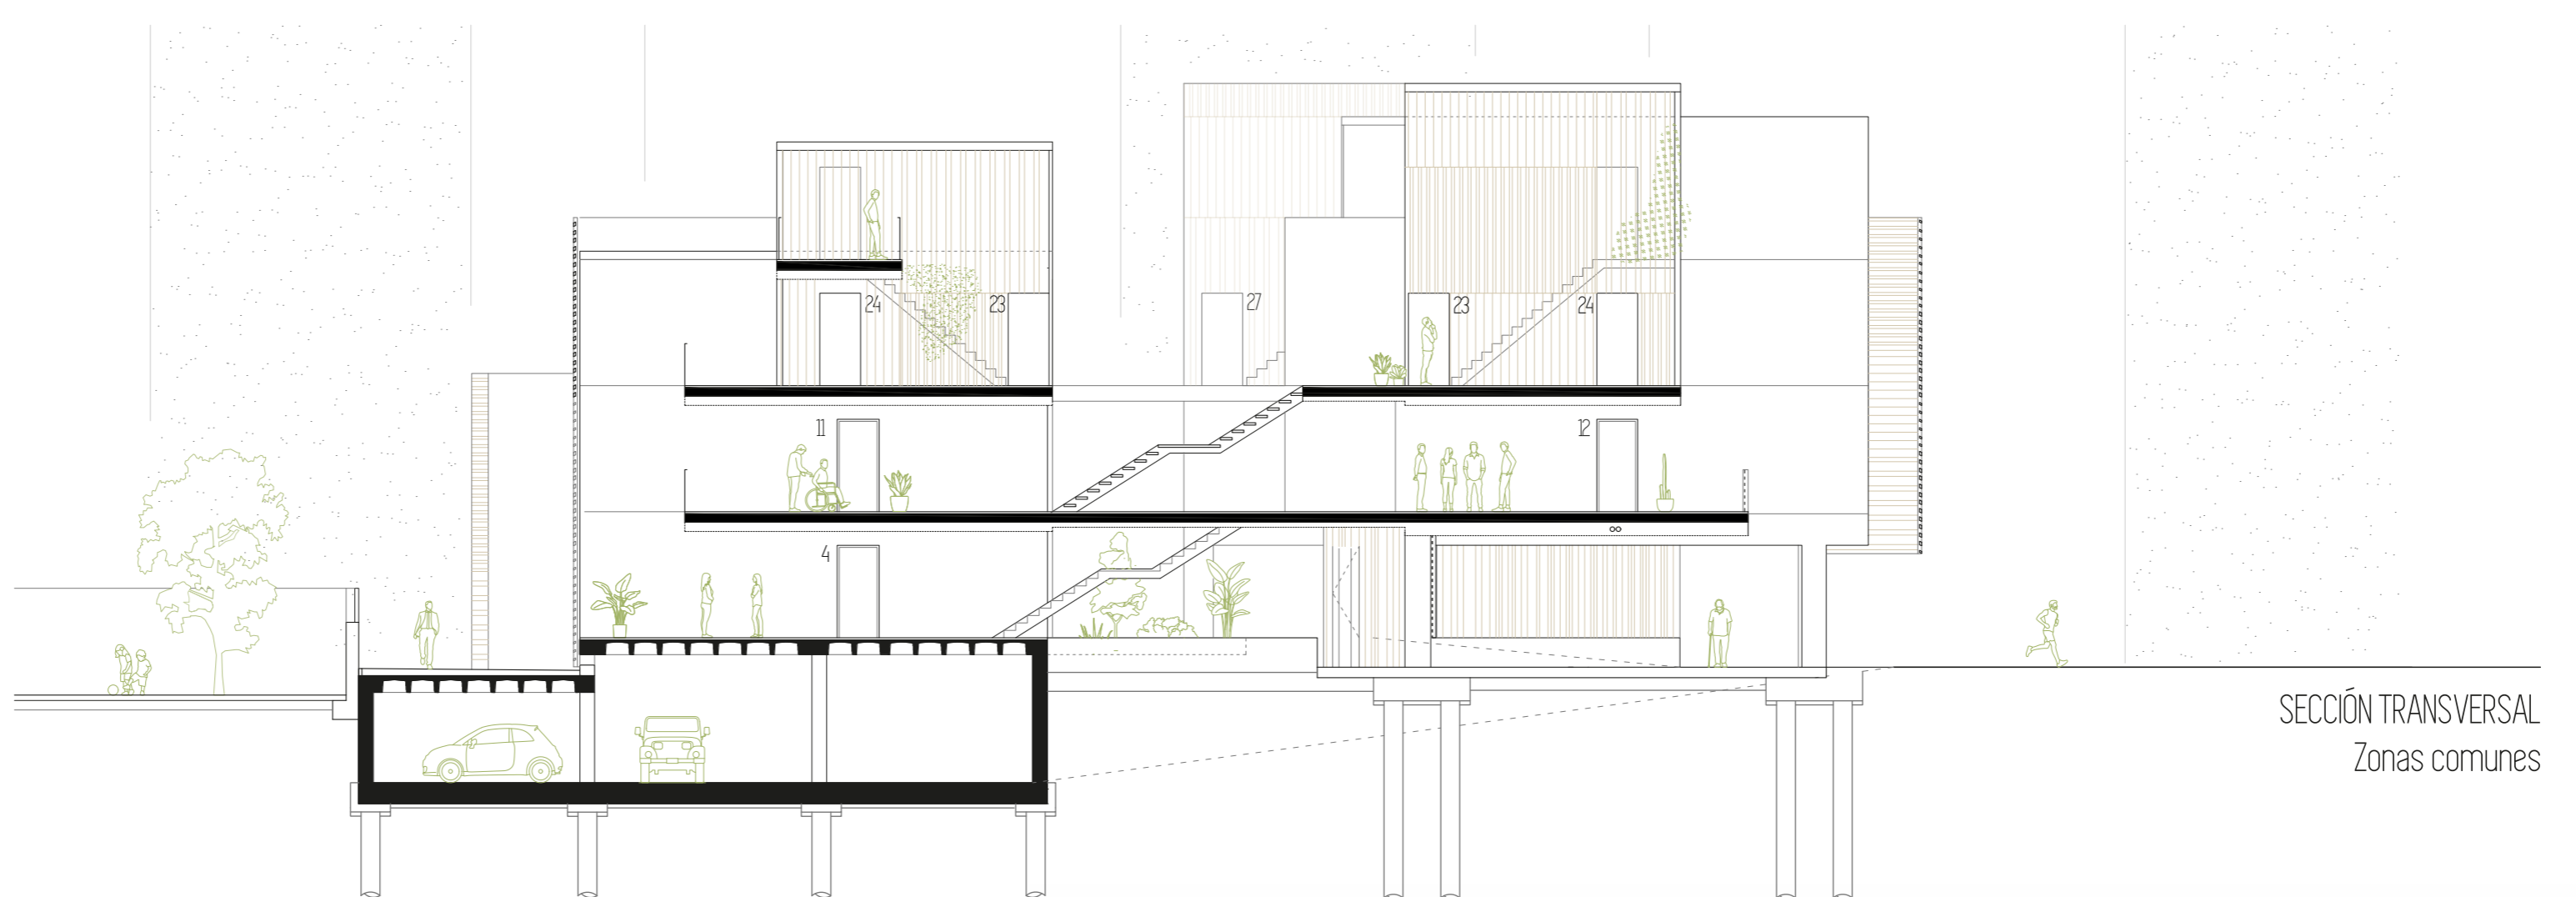

SECCIÓN TRANSVERSAL
Zonas comunes



RECORRIDO LONGITUDINAL
EN PLANTA BAJA

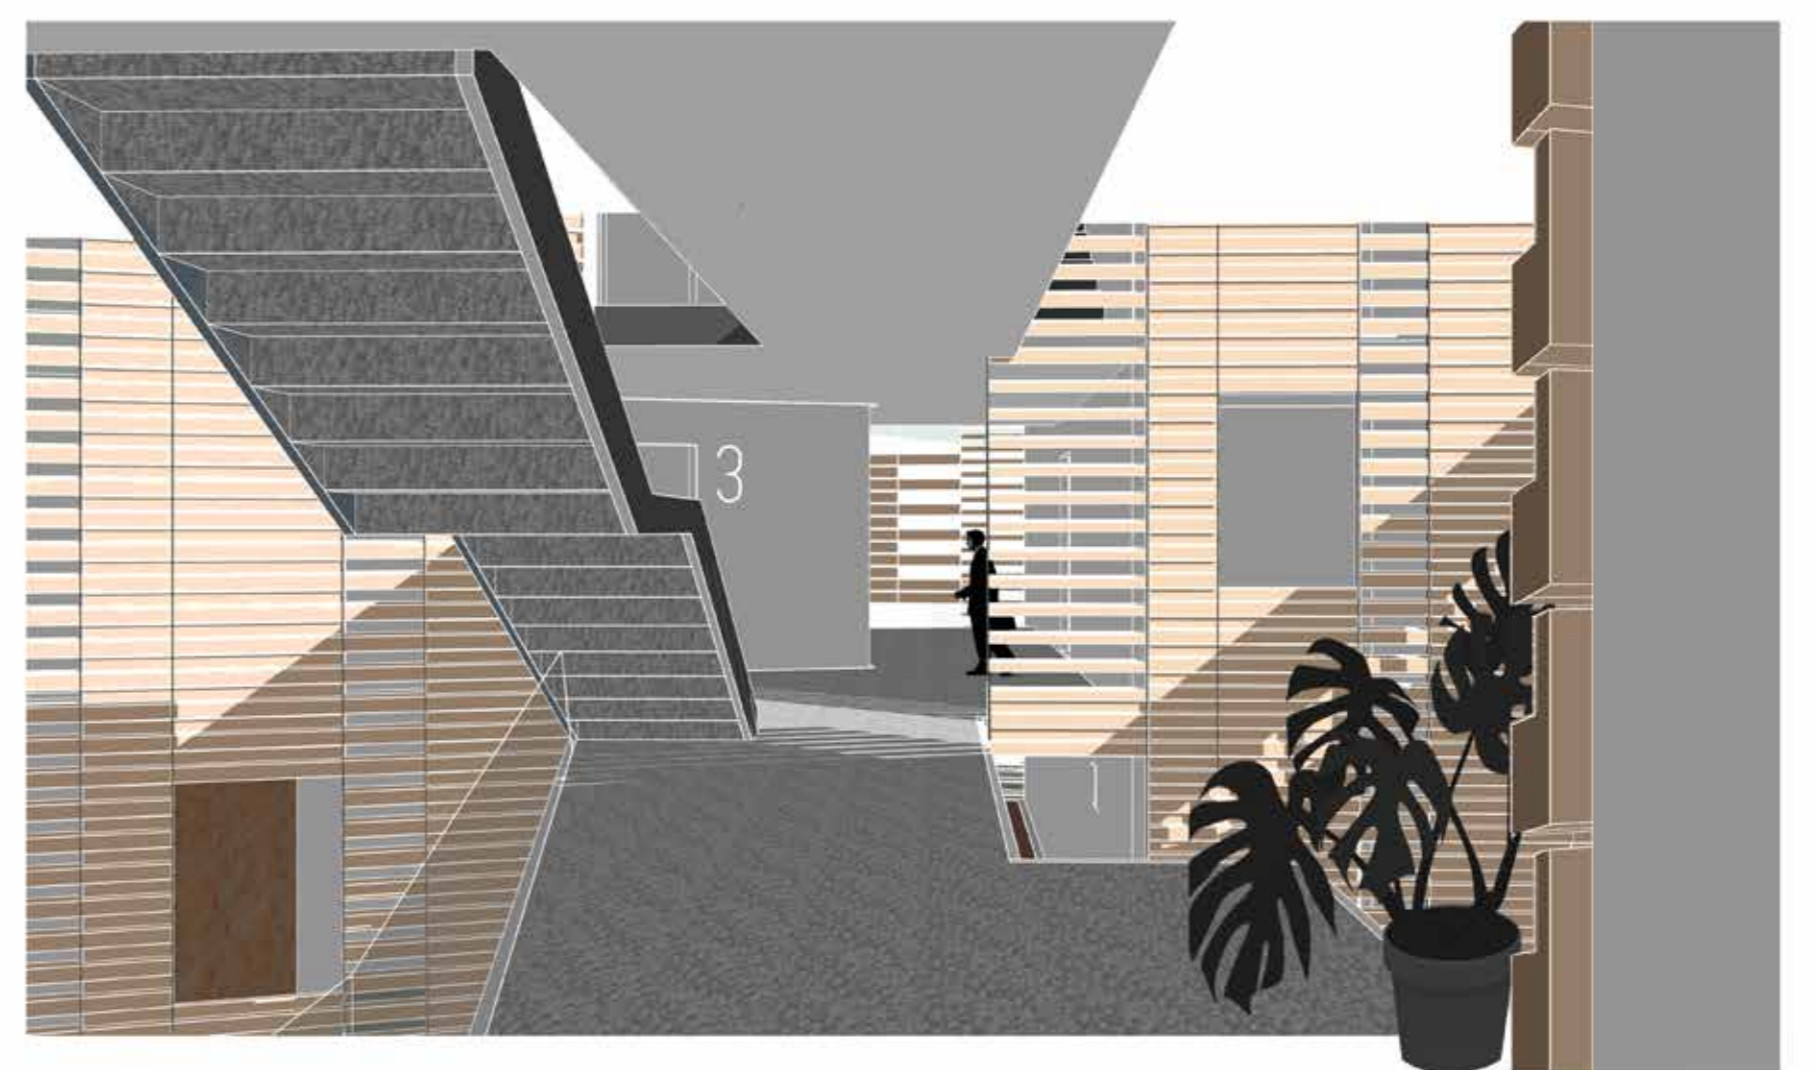

RECORRIDO TRANSVERSAL EN LAS PASARELAS