




PLANTA DE CUBIERTAS



ALZADO POR PASAJE

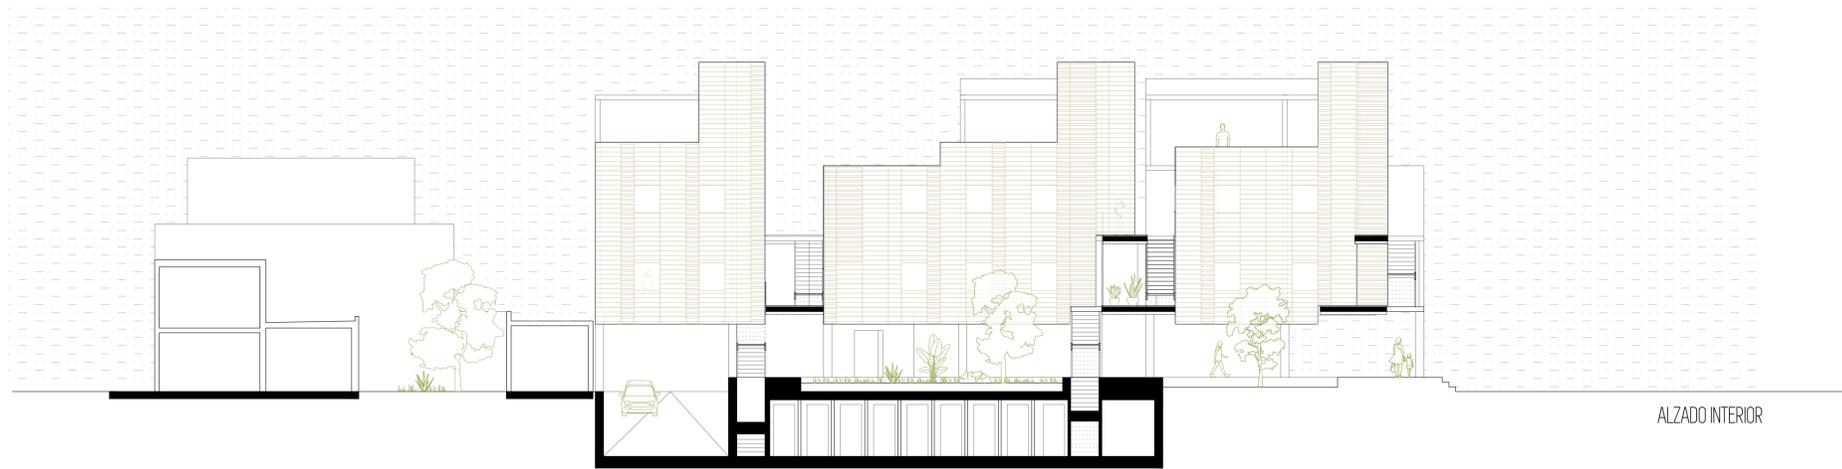

ALZADO INTERIOR

