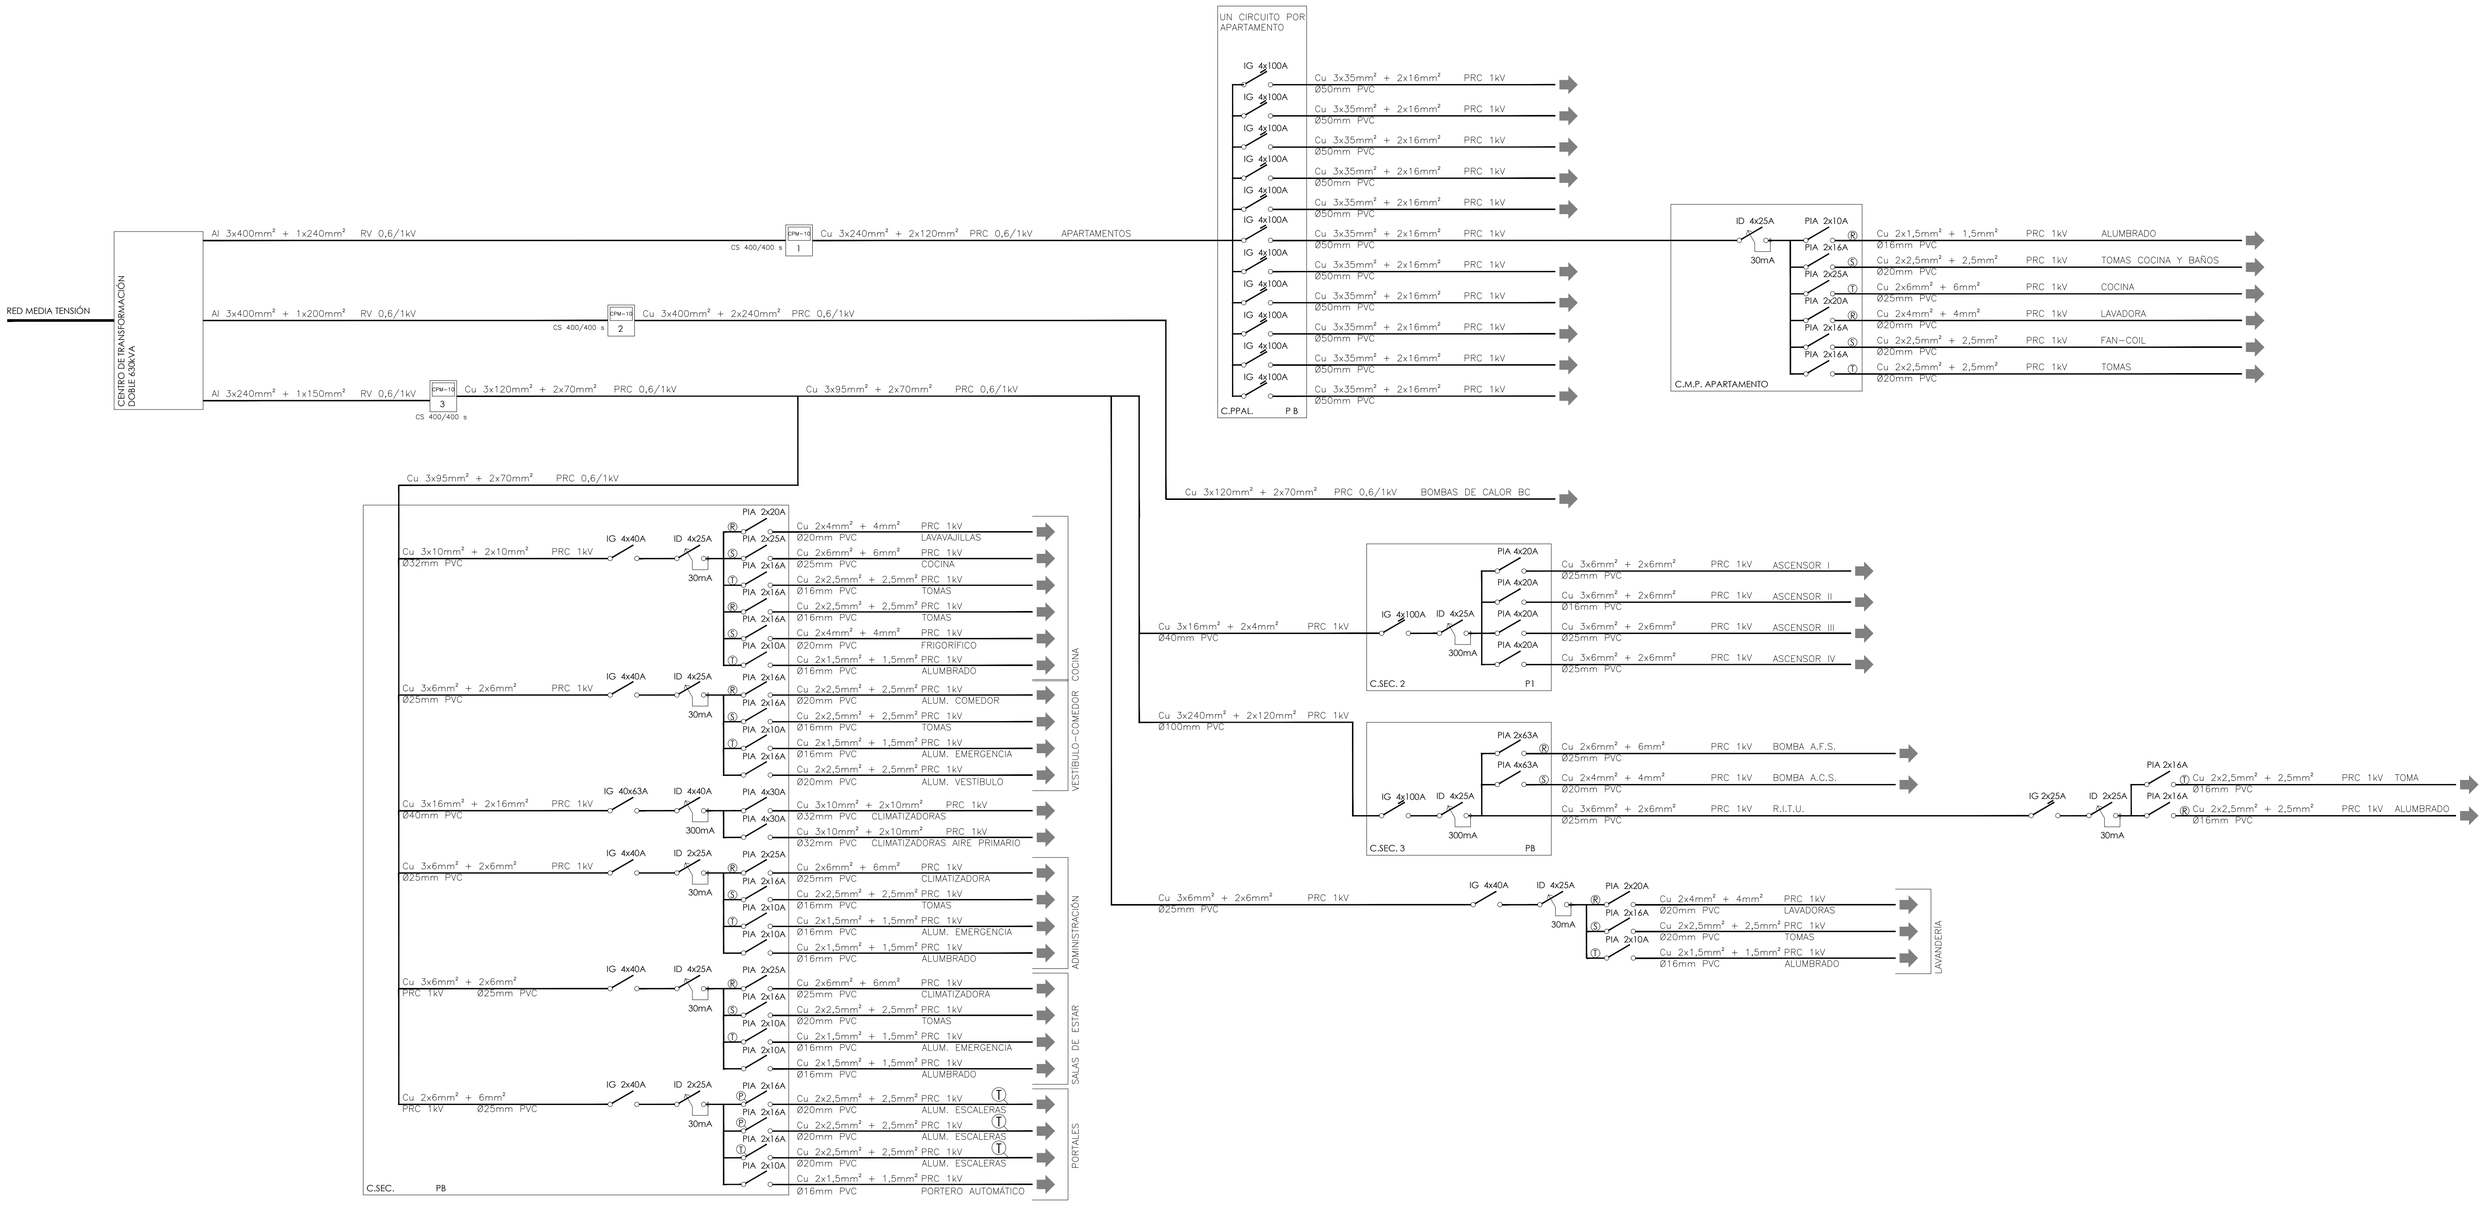
RED MEDIA TENSIÓN
CENTRO DE TRANSFORMACIÓN DOBLE 630KVA
Al 3x400mm² + 1x240mm² RV 0,6/1kV
EPM-10 1 CS 400/400 s
Cu 3x240mm² + 2x120mm² PRC 0,6/1kV APARTAMENTOS
Al 3x400mm² + 1x200mm² RV 0,6/1kV
EPM-10 2 CS 400/400 s
Cu 3x400mm² + 2x240mm² PRC 0,6/1kV
Al 3x240mm² + 1x150mm² RV 0,6/1kV
EPM-10 3 CS 400/400 s
Cu 3x120mm² + 2x70mm² PRC 0,6/1kV
Cu 3x95mm² + 2x70mm² PRC 0,6/1kV
UN CIRCUITO POR APARTAMENTO
IG 4x100A
Cu 3x35mm² + 2x16mm² PRC 1kV
Ø50mm PVC
C.PPAL. P B
ID 4x25A
30mA
PIA 2x10A
PIA 2x16A
PIA 2x25A
PIA 2x20A
Cu 2x1,5mm² + 1,5mm² PRC 1kV Ø16mm PVC ALUMBRADO
Cu 2x2,5mm² + 2,5mm² PRC 1kV Ø20mm PVC TOMAS COCINA Y BAÑOS
Cu 2x6mm² + 6mm² PRC 1kV Ø25mm PVC COCINA
Cu 2x4mm² + 4mm² PRC 1kV Ø20mm PVC LAVADORA
Cu 2x2,5mm² + 2,5mm² PRC 1kV Ø20mm PVC FAN-COIL
Cu 2x2,5mm² + 2,5mm² PRC 1kV Ø20mm PVC TOMAS
C.M.P. APARTAMENTO
Cu 3x120mm² + 2x70mm² PRC 0,6/1kV BOMBAS DE CALOR BC
Cu 3x10mm² + 2x10mm² PRC 1kV Ø32mm PVC
IG 4x40A
Cu 2x4mm² + 4mm² PRC 1kV Ø20mm PVC LAVAVAJILLAS
Cu 2x6mm² + 6mm² PRC 1kV Ø25mm PVC COCINA
Cu 2x2,5mm² + 2,5mm² PRC 1kV Ø16mm PVC TOMAS
Cu 2x2,5mm² + 2,5mm² PRC 1kV Ø16mm PVC TOMAS
Cu 2x4mm² + 4mm² PRC 1kV Ø20mm PVC FRIGORÍFICO
Cu 2x1,5mm² + 1,5mm² PRC 1kV Ø16mm PVC ALUMBRADO
COCINA
Cu 3x6mm² + 2x6mm² PRC 1kV Ø25mm PVC
Cu 2x2,5mm² + 2,5mm² PRC 1kV Ø20mm PVC ALUM. COMEDOR
Cu 2x2,5mm² + 2,5mm² PRC 1kV Ø16mm PVC TOMAS
Cu 2x1,5mm² + 1,5mm² PRC 1kV Ø16mm PVC ALUM. EMERGENCIA
Cu 2x2,5mm² + 2,5mm² PRC 1kV Ø20mm PVC ALUM. VESTÍBULO
VESTÍBULO-COMEDOR
Cu 3x16mm² + 2x16mm² PRC 1kV Ø40mm PVC
IG 40x63A
ID 4x40A
PIA 4x30A
Cu 3x10mm² + 2x10mm² PRC 1kV Ø32mm PVC CLIMATIZADORAS
Cu 3x10mm² + 2x10mm² PRC 1kV Ø32mm PVC CLIMATIZADORAS AIRE PRIMARIO
Cu 3x6mm² + 2x6mm² PRC 1kV Ø25mm PVC
ID 2x25A
Cu 2x6mm² + 6mm² PRC 1kV Ø25mm PVC CLIMATIZADORA
Cu 2x2,5mm² + 2,5mm² PRC 1kV Ø16mm PVC TOMAS
Cu 2x1,5mm² + 1,5mm² PRC 1kV Ø16mm PVC ALUM. EMERGENCIA
Cu 2x1,5mm² + 1,5mm² PRC 1kV Ø16mm PVC ALUMBRADO
ADMINISTRACIÓN
Cu 3x6mm² + 2x6mm² PRC 1kV Ø25mm PVC
Cu 2x6mm² + 6mm² PRC 1kV Ø25mm PVC CLIMATIZADORA
Cu 2x2,5mm² + 2,5mm² PRC 1kV Ø20mm PVC TOMAS
Cu 2x1,5mm² + 1,5mm² PRC 1kV Ø16mm PVC ALUM. EMERGENCIA
Cu 2x1,5mm² + 1,5mm² PRC 1kV Ø16mm PVC ALUMBRADO
SALAS DE ESTAR
Cu 2x6mm² + 6mm² PRC 1kV Ø25mm PVC
IG 2x40A
Cu 2x2,5mm² + 2,5mm² PRC 1kV Ø20mm PVC ALUM. ESCALERAS
Cu 2x2,5mm² + 2,5mm² PRC 1kV Ø20mm PVC ALUM. ESCALERAS
Cu 2x2,5mm² + 2,5mm² PRC 1kV Ø20mm PVC ALUM. ESCALERAS
Cu 2x1,5mm² + 1,5mm² PRC 1kV Ø16mm PVC PORTERO AUTOMÁTICO
PORTALES
C.SEC. PB
Cu 3x16mm² + 2x4mm² PRC 1kV Ø40mm PVC
IG 4x100A
300mA
Cu 3x6mm² + 2x6mm² PRC 1kV Ø25mm PVC ASCENSOR I
Cu 3x6mm² + 2x6mm² PRC 1kV Ø16mm PVC ASCENSOR II
Cu 3x6mm² + 2x6mm² PRC 1kV Ø25mm PVC ASCENSOR III
Cu 3x6mm² + 2x6mm² PRC 1kV Ø25mm PVC ASCENSOR IV
C.SEC. 2 P1
Cu 3x240mm² + 2x120mm² PRC 1kV Ø100mm PVC
PIA 2x63A
PIA 4x63A
Cu 2x6mm² + 6mm² PRC 1kV Ø25mm PVC BOMBA A.F.S.
Cu 2x4mm² + 4mm² PRC 1kV Ø20mm PVC BOMBA A.C.S.
Cu 3x6mm² + 2x6mm² PRC 1kV Ø25mm PVC R.I.T.U.
C.SEC. 3 PB
IG 2x25A
Cu 2x2,5mm² + 2,5mm² PRC 1kV Ø16mm PVC TOMA
Cu 2x2,5mm² + 2,5mm² PRC 1kV Ø16mm PVC ALUMBRADO
Cu 3x6mm² + 2x6mm² PRC 1kV Ø25mm PVC
Cu 2x4mm² + 4mm² PRC 1kV Ø20mm PVC LAVADORAS
Cu 2x2,5mm² + 2,5mm² PRC 1kV Ø20mm PVC TOMAS
Cu 2x1,5mm² + 1,5mm² PRC 1kV Ø16mm PVC ALUMBRADO
LAVANDERÍA