




Planta cuarta
e 1.100

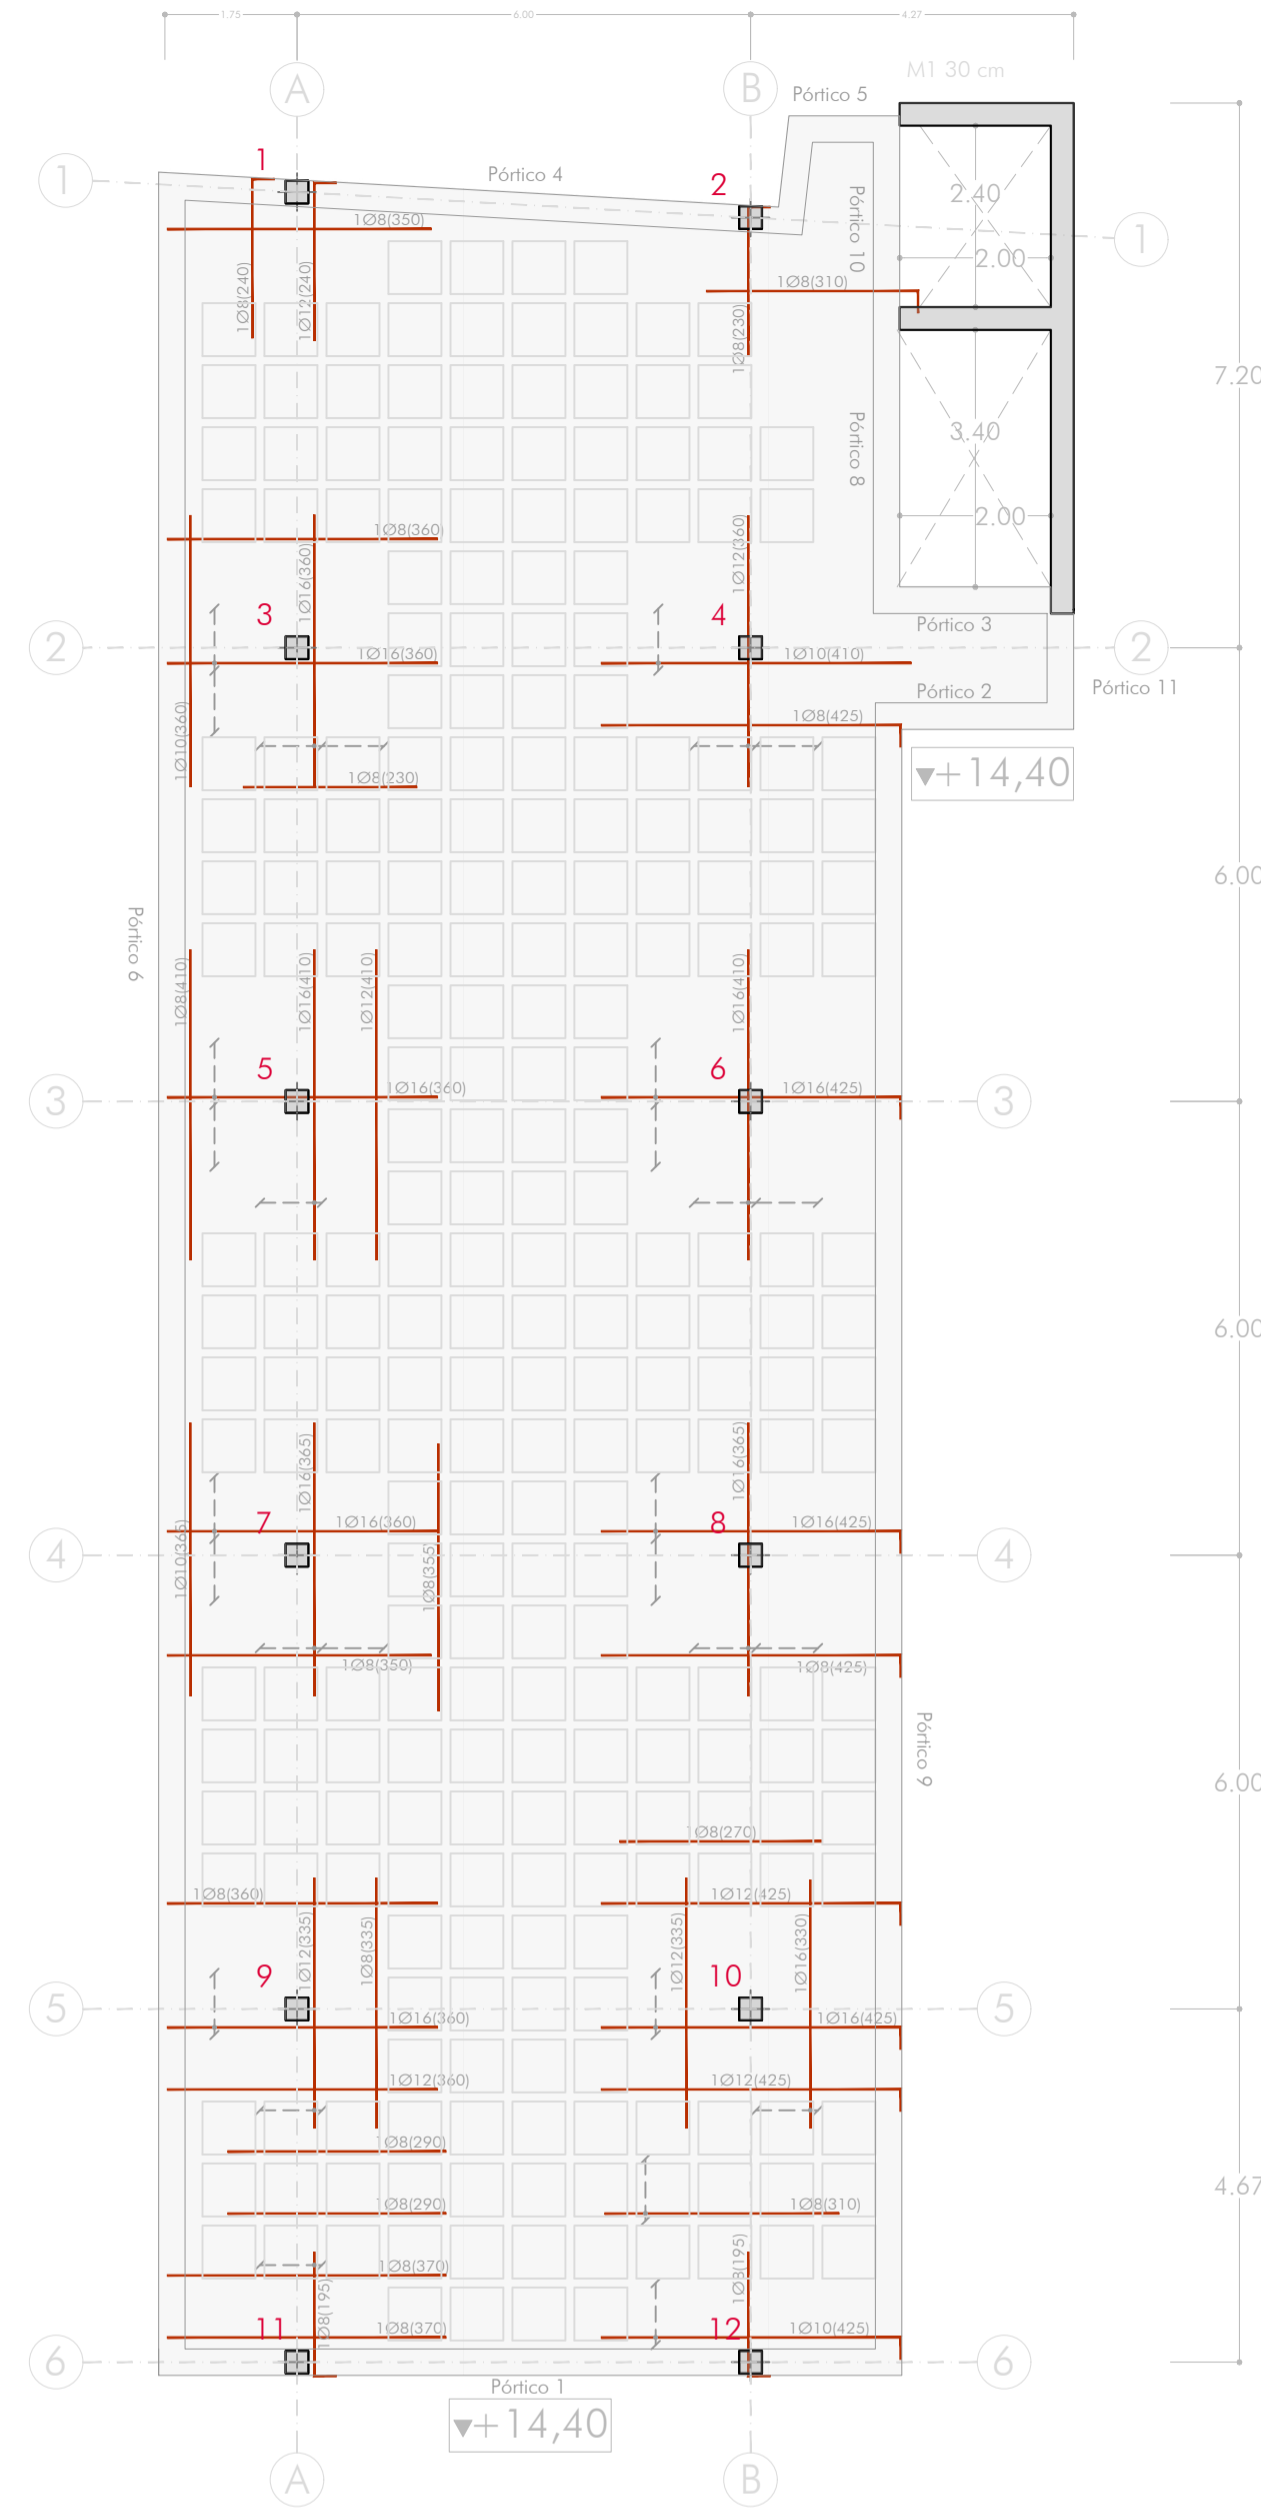

Planta cuarta
e 1.100

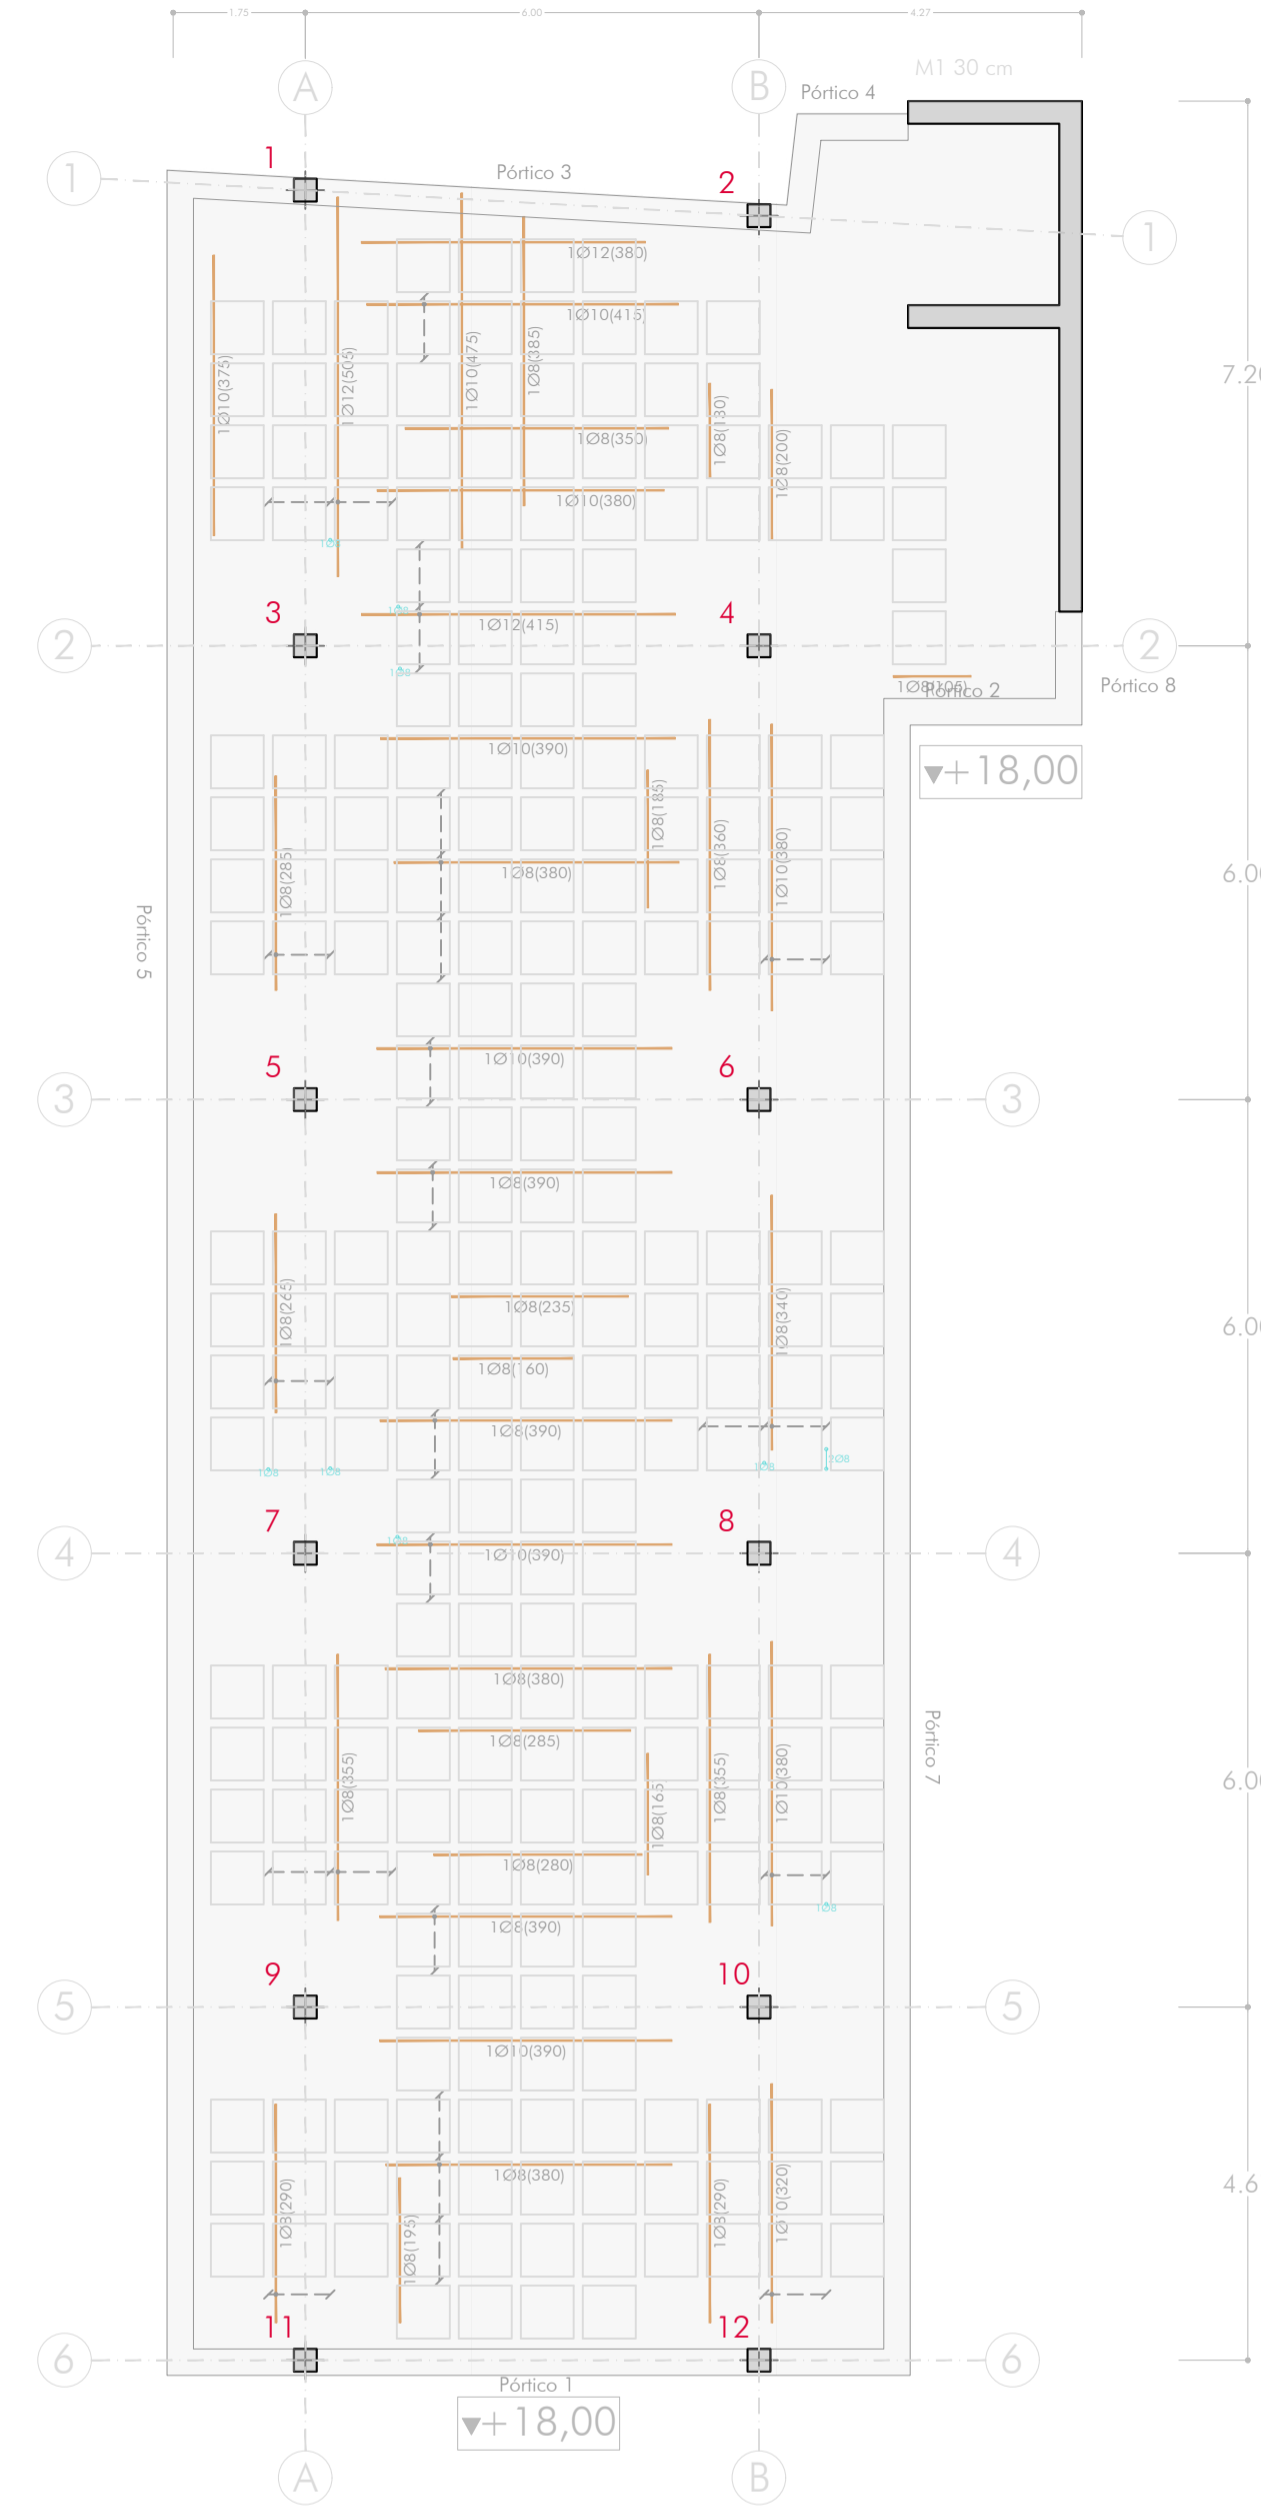

Planta cubierta
e 1.100

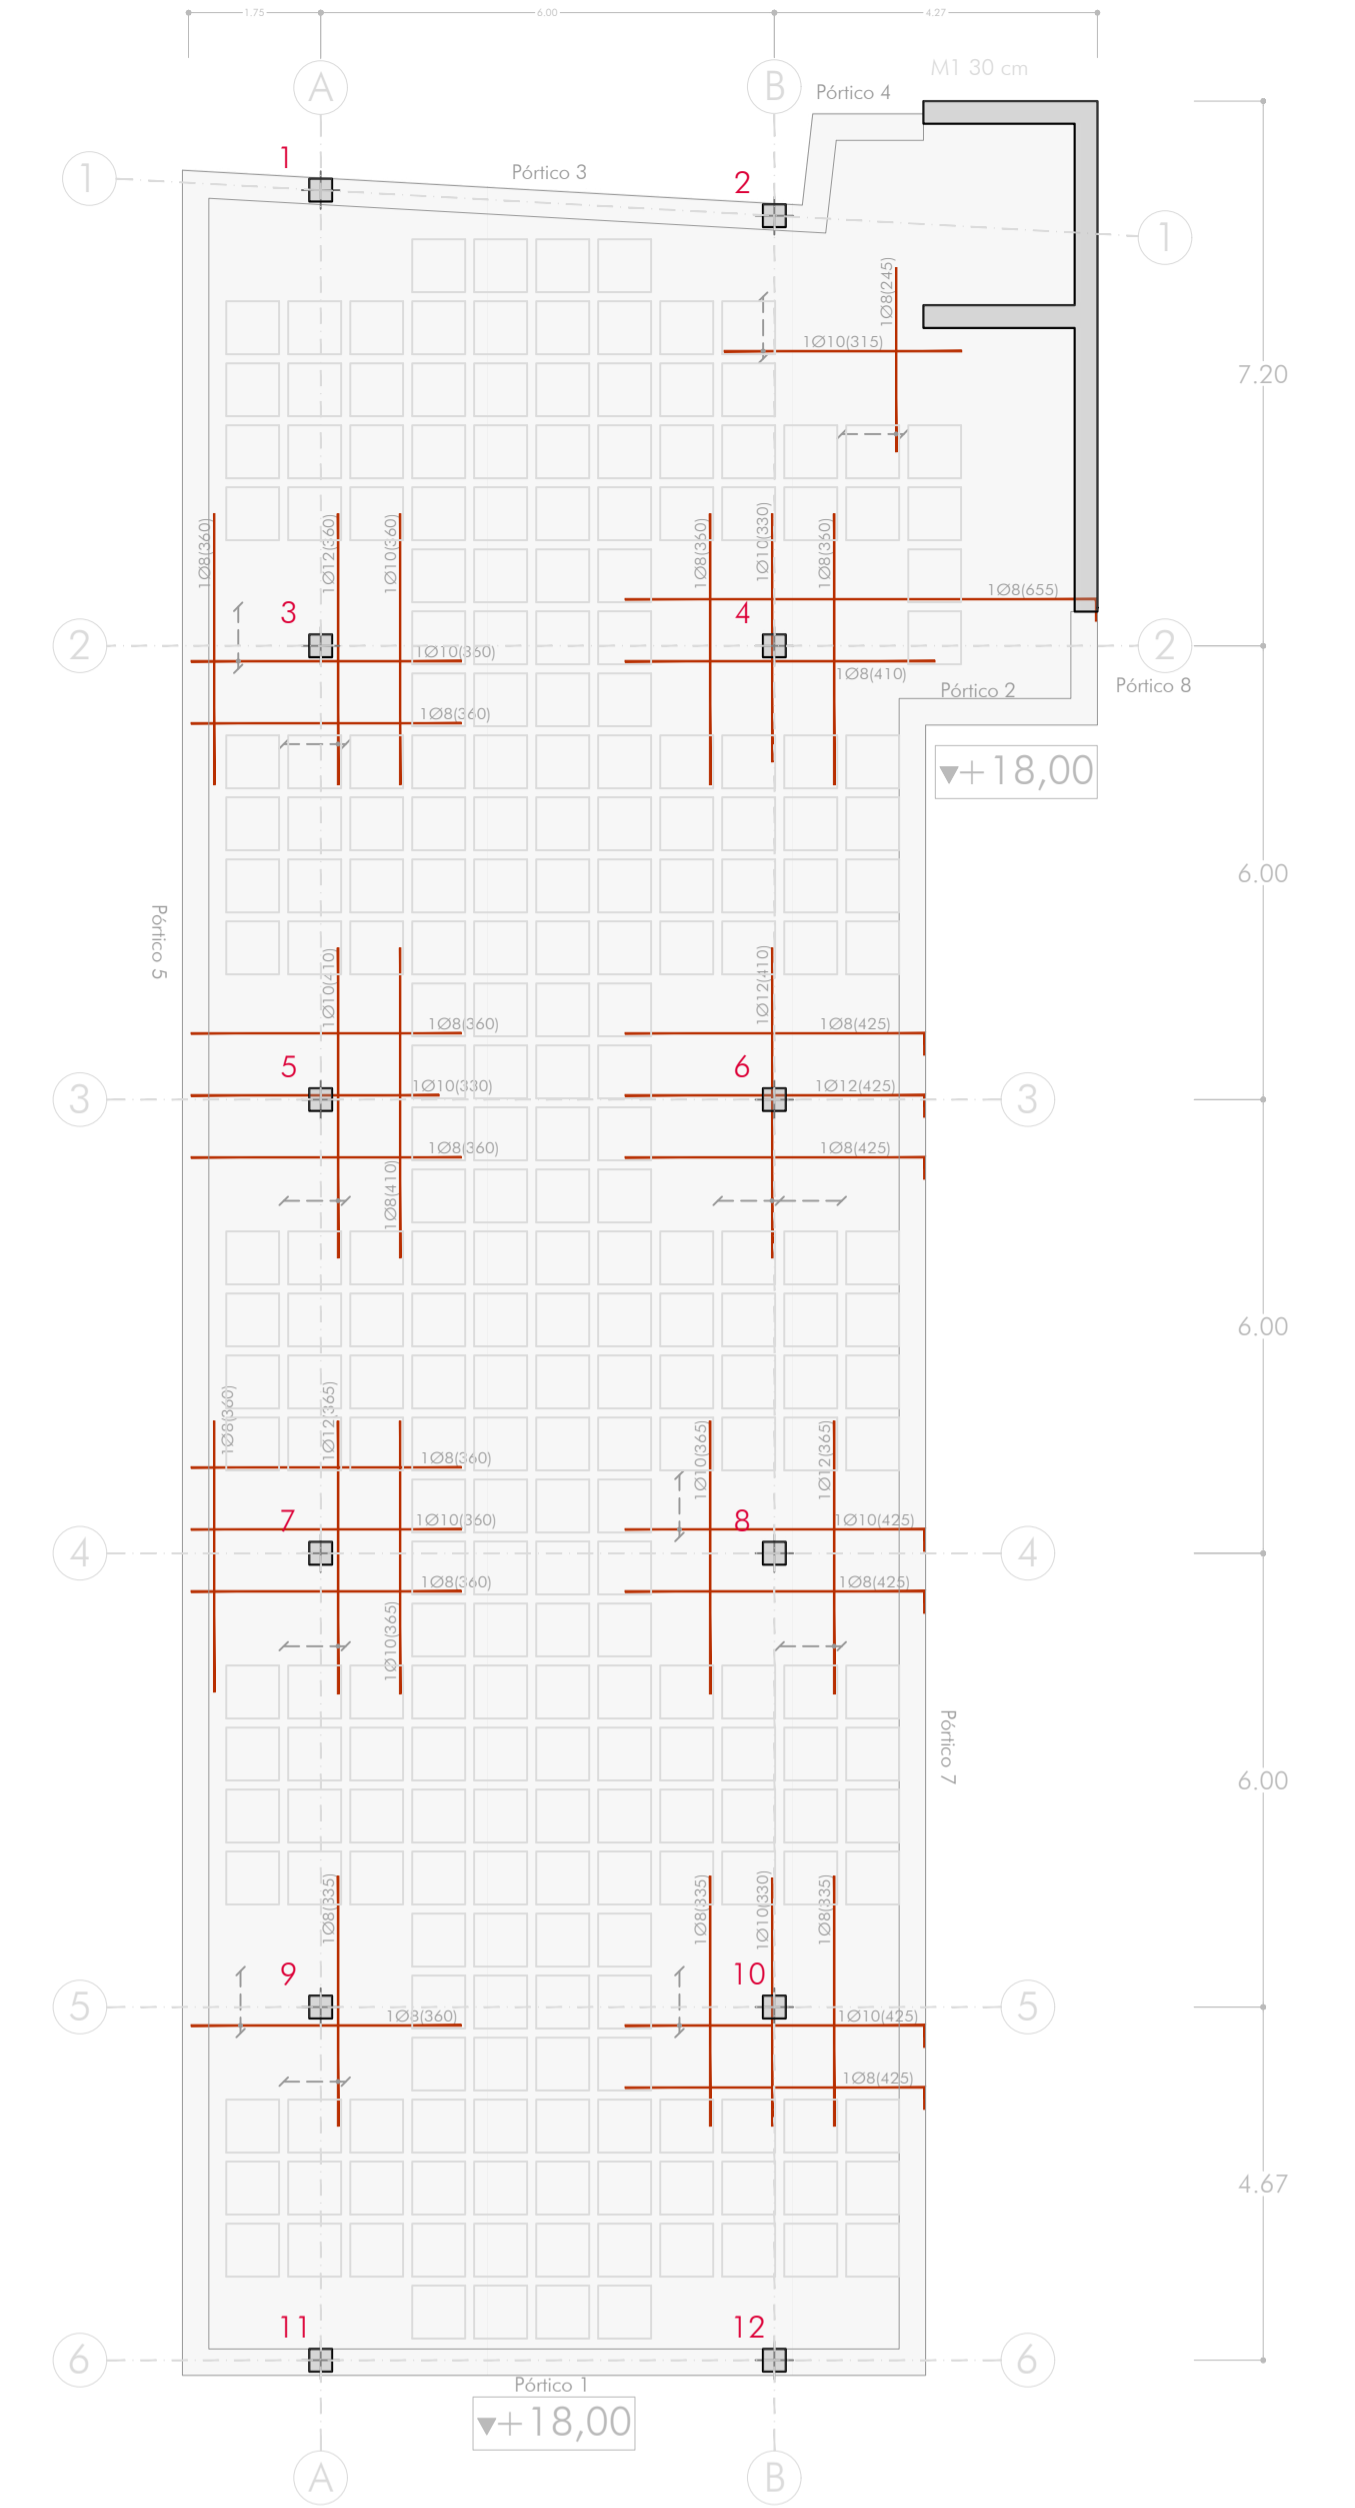


Planta cubierta
e 1.100


Canto de forjado ret(cm)	35,00 cm
Cuantía Geométrica Mínima (CGM)	Ø12 cada 15 cm
Armadura base	Ø12 cada 15 cm
Tipo de Hormigón	HA-30
Recubrimiento	3,00 cm
Cota cara superior for.	indicado en plano

La única forma de garantizar estos recubrimientos es disponer separadores inusuales con el acero y el hormigón (plástico o mortero). Se dispondrán cada 60 cm en barras horizontales y cada 120 cm en barras verticales.

Refuerzos Punzonamiento	
Refuerzos Inferiores	
Refuerzos Superiores	

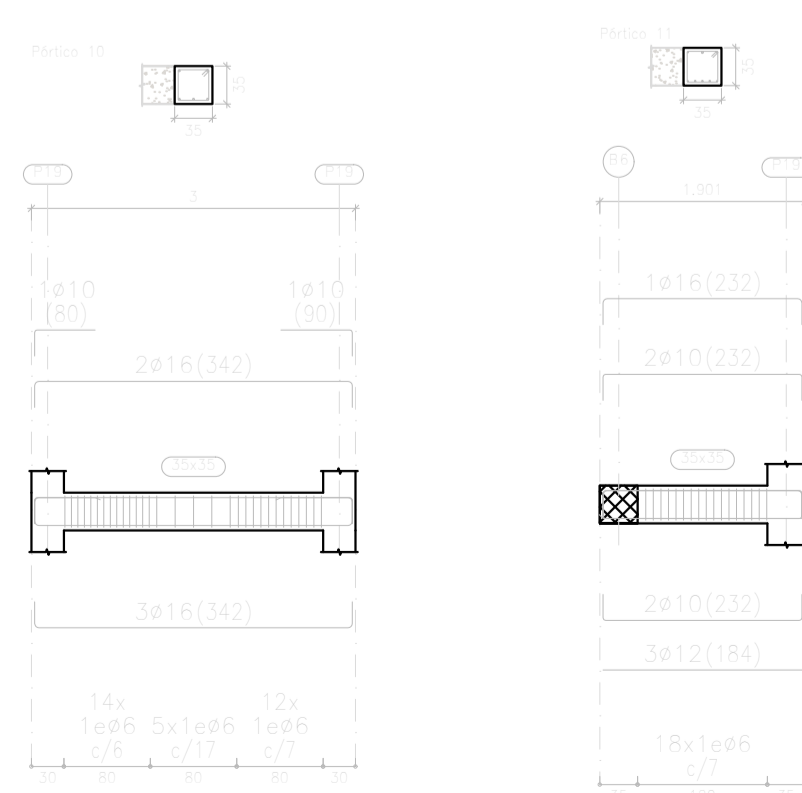

Armado pórticos 9-11
e 1.75

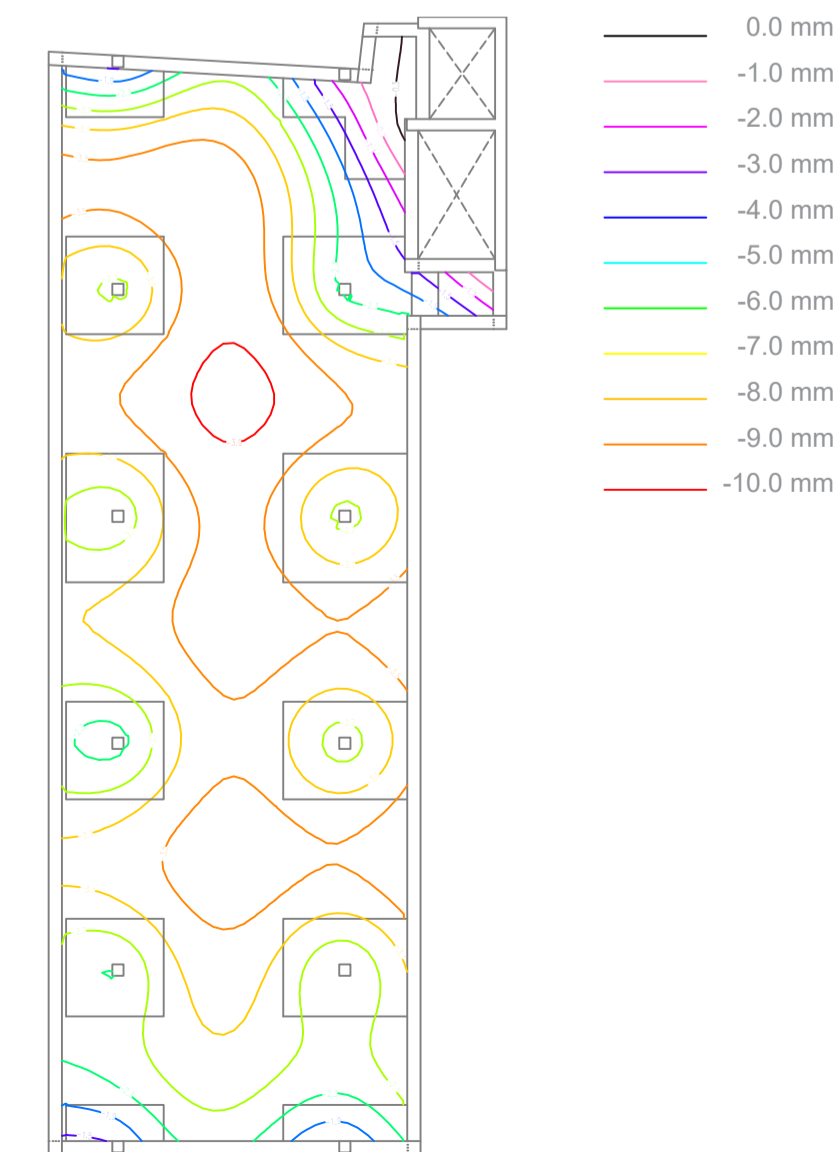

Comprobación desp. eje Z (Planta primera)
CYPE 2014