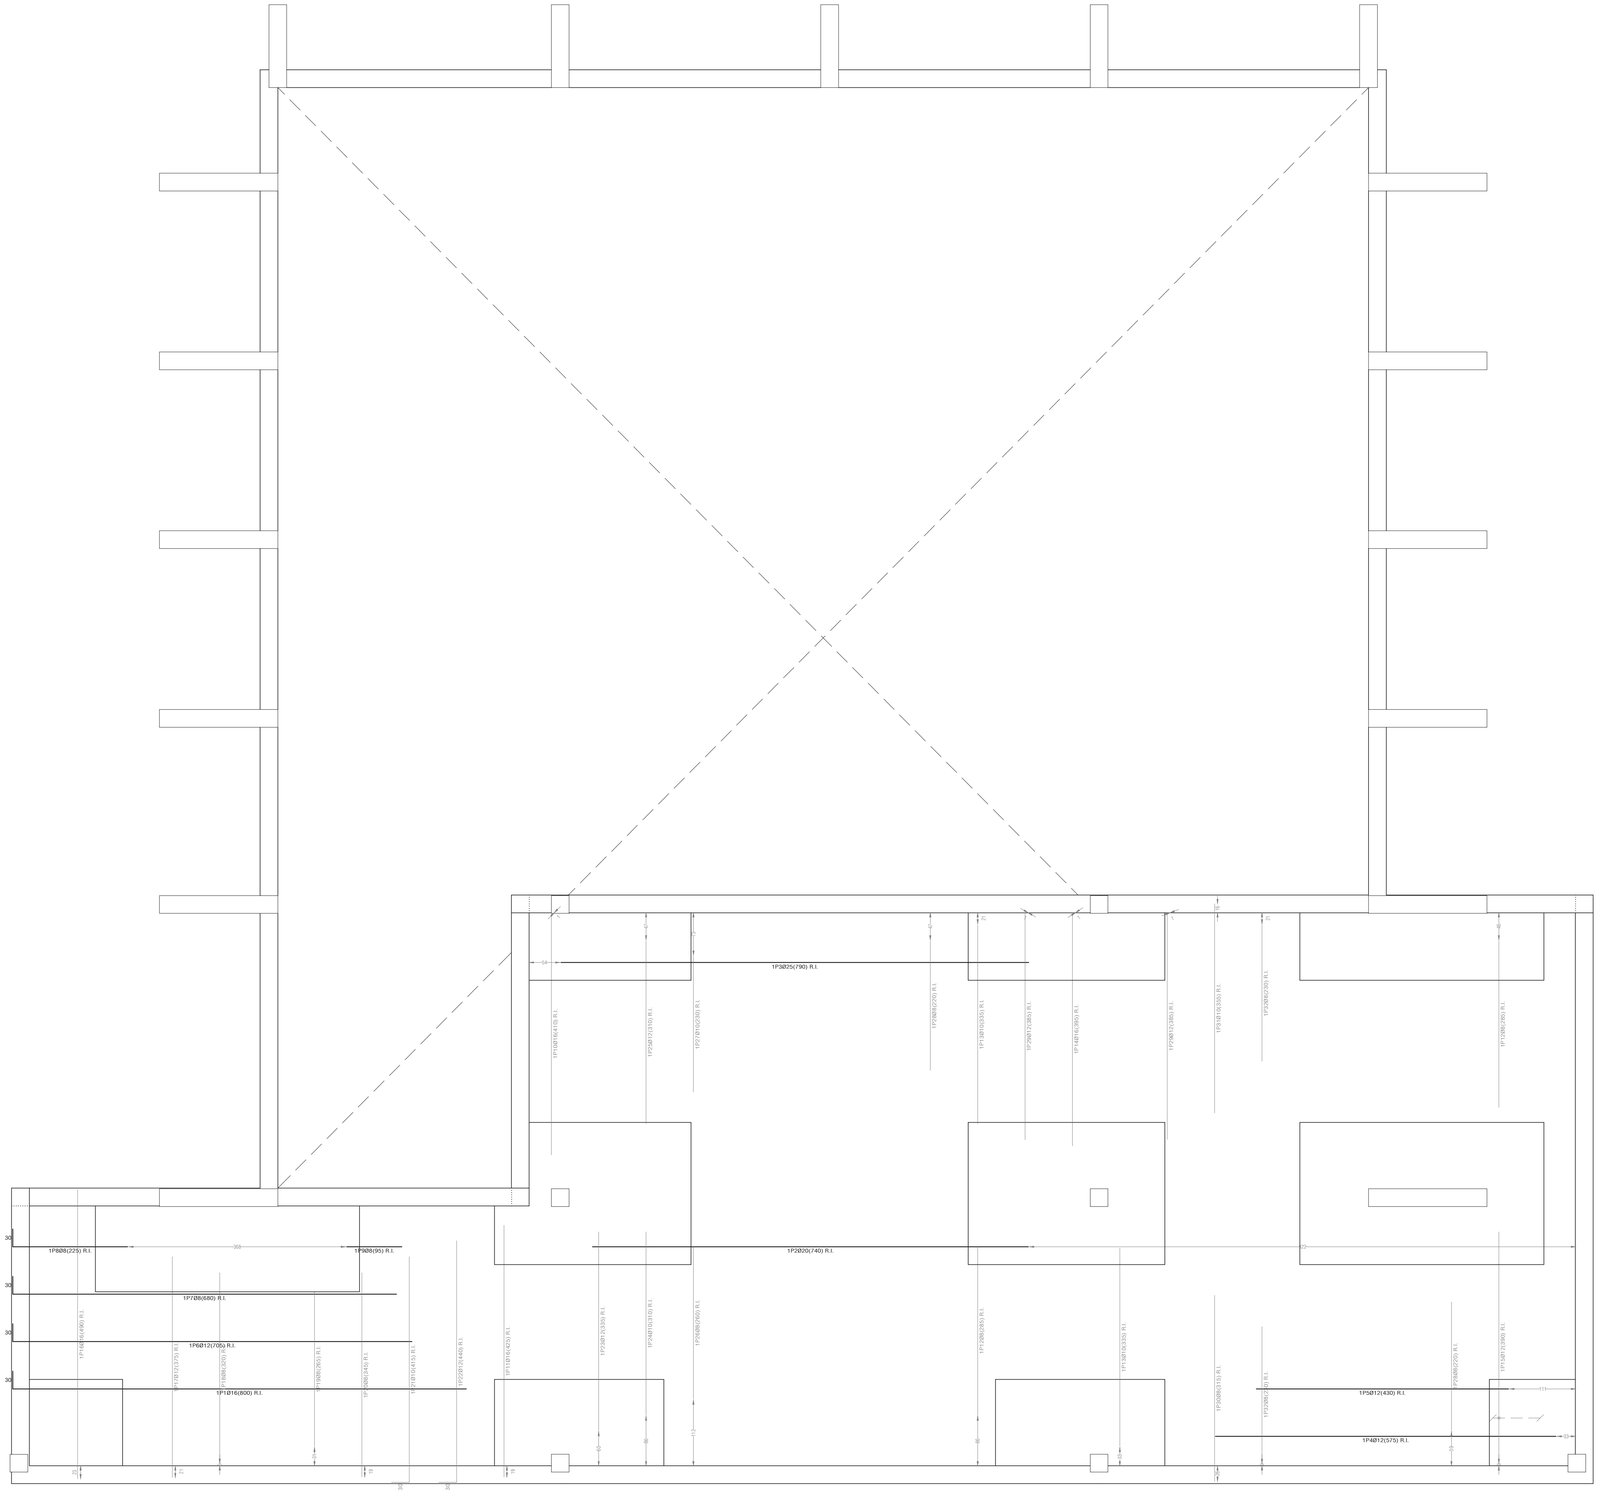


| Resumen Acero Forjado 2 | | Long. total (m) | Peso+10% (kg) | Total |
|---|---|---|---|---|
| Armadura longitudinal inferior | | | | |
| B 500 S, Ys=1.15 | Ø8 | 45.5 | 20 | |
| | Ø10 | 26.5 | 18 | |
| | Ø12 | 47.2 | 46 | |
| | Ø16 | 50.4 | 88 | |
| | Ø20 | 66.6 | 181 | |
| | Ø25 | 15.8 | 67 | 420 |

Forjado 2
Armadura longitudinal inferior

Hormigón: HA-25, Yc=1.5
B 500 S, Ys=1.15

Armadura base en nervios de reticular
Inferior: 1Ø12
Armadura base en ábacos (por cuadrícula)
Inferior: 2Ø8

Escala: 1:50

| Elemento | Pos. | Diám. | No. | Long. (cm) | Total (cm) | B 500 S, Ys=1.15 (kg) |
|---|---|---|---|---|---|---|
| Armadura longitudinal inferior | 1 | Ø16 | 2 | 800 | 1600 | 25.3 |
| | 2 | Ø20 | 9 | 740 | 6660 | 164.2 |
| | 3 | Ø25 | 2 | 790 | 1580 | 60.9 |
| | 4 | Ø12 | 1 | 575 | 575 | 5.1 |
| | 5 | Ø12 | 1 | 430 | 430 | 3.8 |
| | 6 | Ø12 | 1 | 705 | 705 | 6.3 |
| | 7 | Ø8 | 1 | 680 | 680 | 2.7 |
| | 8 | Ø8 | 1 | 225 | 225 | 0.9 |
| | 9 | Ø8 | 1 | 95 | 95 | 0.4 |
| | 10 | Ø16 | 2 | 410 | 820 | 12.9 |
| | 11 | Ø16 | 2 | 425 | 850 | 13.4 |
| | 12 | Ø8 | 4 | 285 | 1140 | 4.5 |
| | 13 | Ø10 | 4 | 335 | 1340 | 8.3 |
| | 14 | Ø16 | 2 | 395 | 790 | 12.5 |
| | 15 | Ø12 | 2 | 390 | 780 | 6.9 |
| | 16 | Ø16 | 2 | 490 | 980 | 15.5 |
| | 17 | Ø12 | 1 | 375 | 375 | 3.3 |
| | 18 | Ø8 | 1 | 320 | 320 | 1.3 |
| | 19 | Ø8 | 1 | 265 | 265 | 1.0 |
| | 20 | Ø8 | 1 | 345 | 345 | 1.4 |
| | 21 | Ø10 | 1 | 415 | 415 | 2.6 |
| | 22 | Ø12 | 1 | 440 | 440 | 3.9 |
| | 23 | Ø12 | 1 | 335 | 335 | 3.0 |
| | 24 | Ø10 | 1 | 310 | 310 | 1.9 |
| | 25 | Ø12 | 1 | 310 | 310 | 2.8 |
| | 26 | Ø8 | 1 | 260 | 260 | 1.0 |
| | 27 | Ø10 | 1 | 230 | 230 | 1.4 |
| | 28 | Ø8 | 2 | 220 | 440 | 1.7 |
| | 29 | Ø12 | 2 | 385 | 770 | 6.8 |
| | 30 | Ø8 | 1 | 315 | 315 | 1.2 |
| | 31 | Ø10 | 1 | 355 | 355 | 2.2 |
| | 32 | Ø8 | 2 | 230 | 460 | 1.8 |
| | | | | | Total+10% | 419.0 |
| | | | | | Ø8: | 19.7 |
| | | | | | Ø10: | 18.0 |
| | | | | | Ø12: | 46.1 |
| | | | | | Ø16: | 87.6 |
| | | | | | Ø20: | 180.6 |
| | | | | | Ø25: | 67.0 |
| | | | | | Total: | 419.0 |

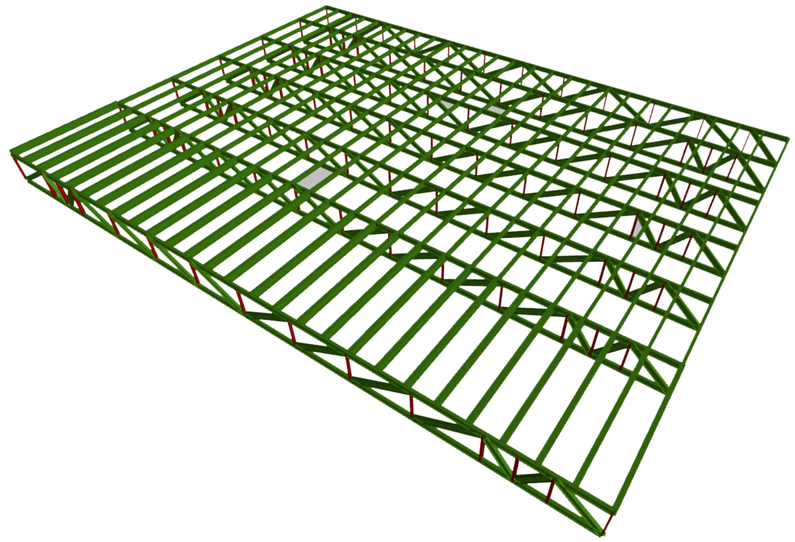

3d de la estructura de cubierta

Forjado 2: Armadura Inferior