



- | | | |
|-------------------------------------|--------------------------------|---------------------------------|
| 1. Almacenamiento | 9. Gaming Cube | 17. Oficinas individuales |
| 2. Espacio polivalente | 10. Seguridad | 18. Open office |
| 3. Vestuarios | 11. Zona de juegos recreativos | 19. Aulas |
| 4. CPD (Centro Procesamiento Datos) | 12. Camerinos | 20. Secretaría |
| 5. Sala de juego individual | 13. Salón de actos | 21. Dirección |
| 6. Recepción estadio/Zona de paso | 14. Zona WiFi | 22. Despachos |
| 7. Estadio | 15. Biblioteca | 23. Guardería |
| 8. Cafetería | 16. Salas de trabajo | 24. Residencia alto rendimiento |

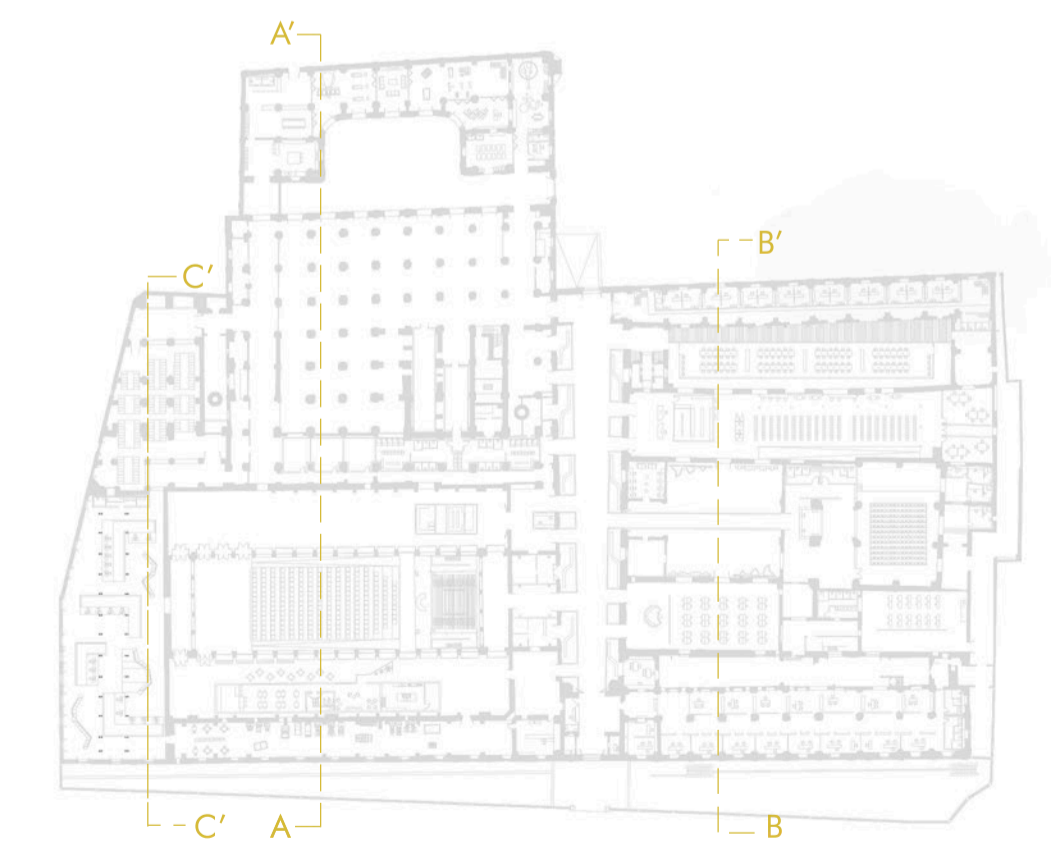

- Planta primera. +4.00 -

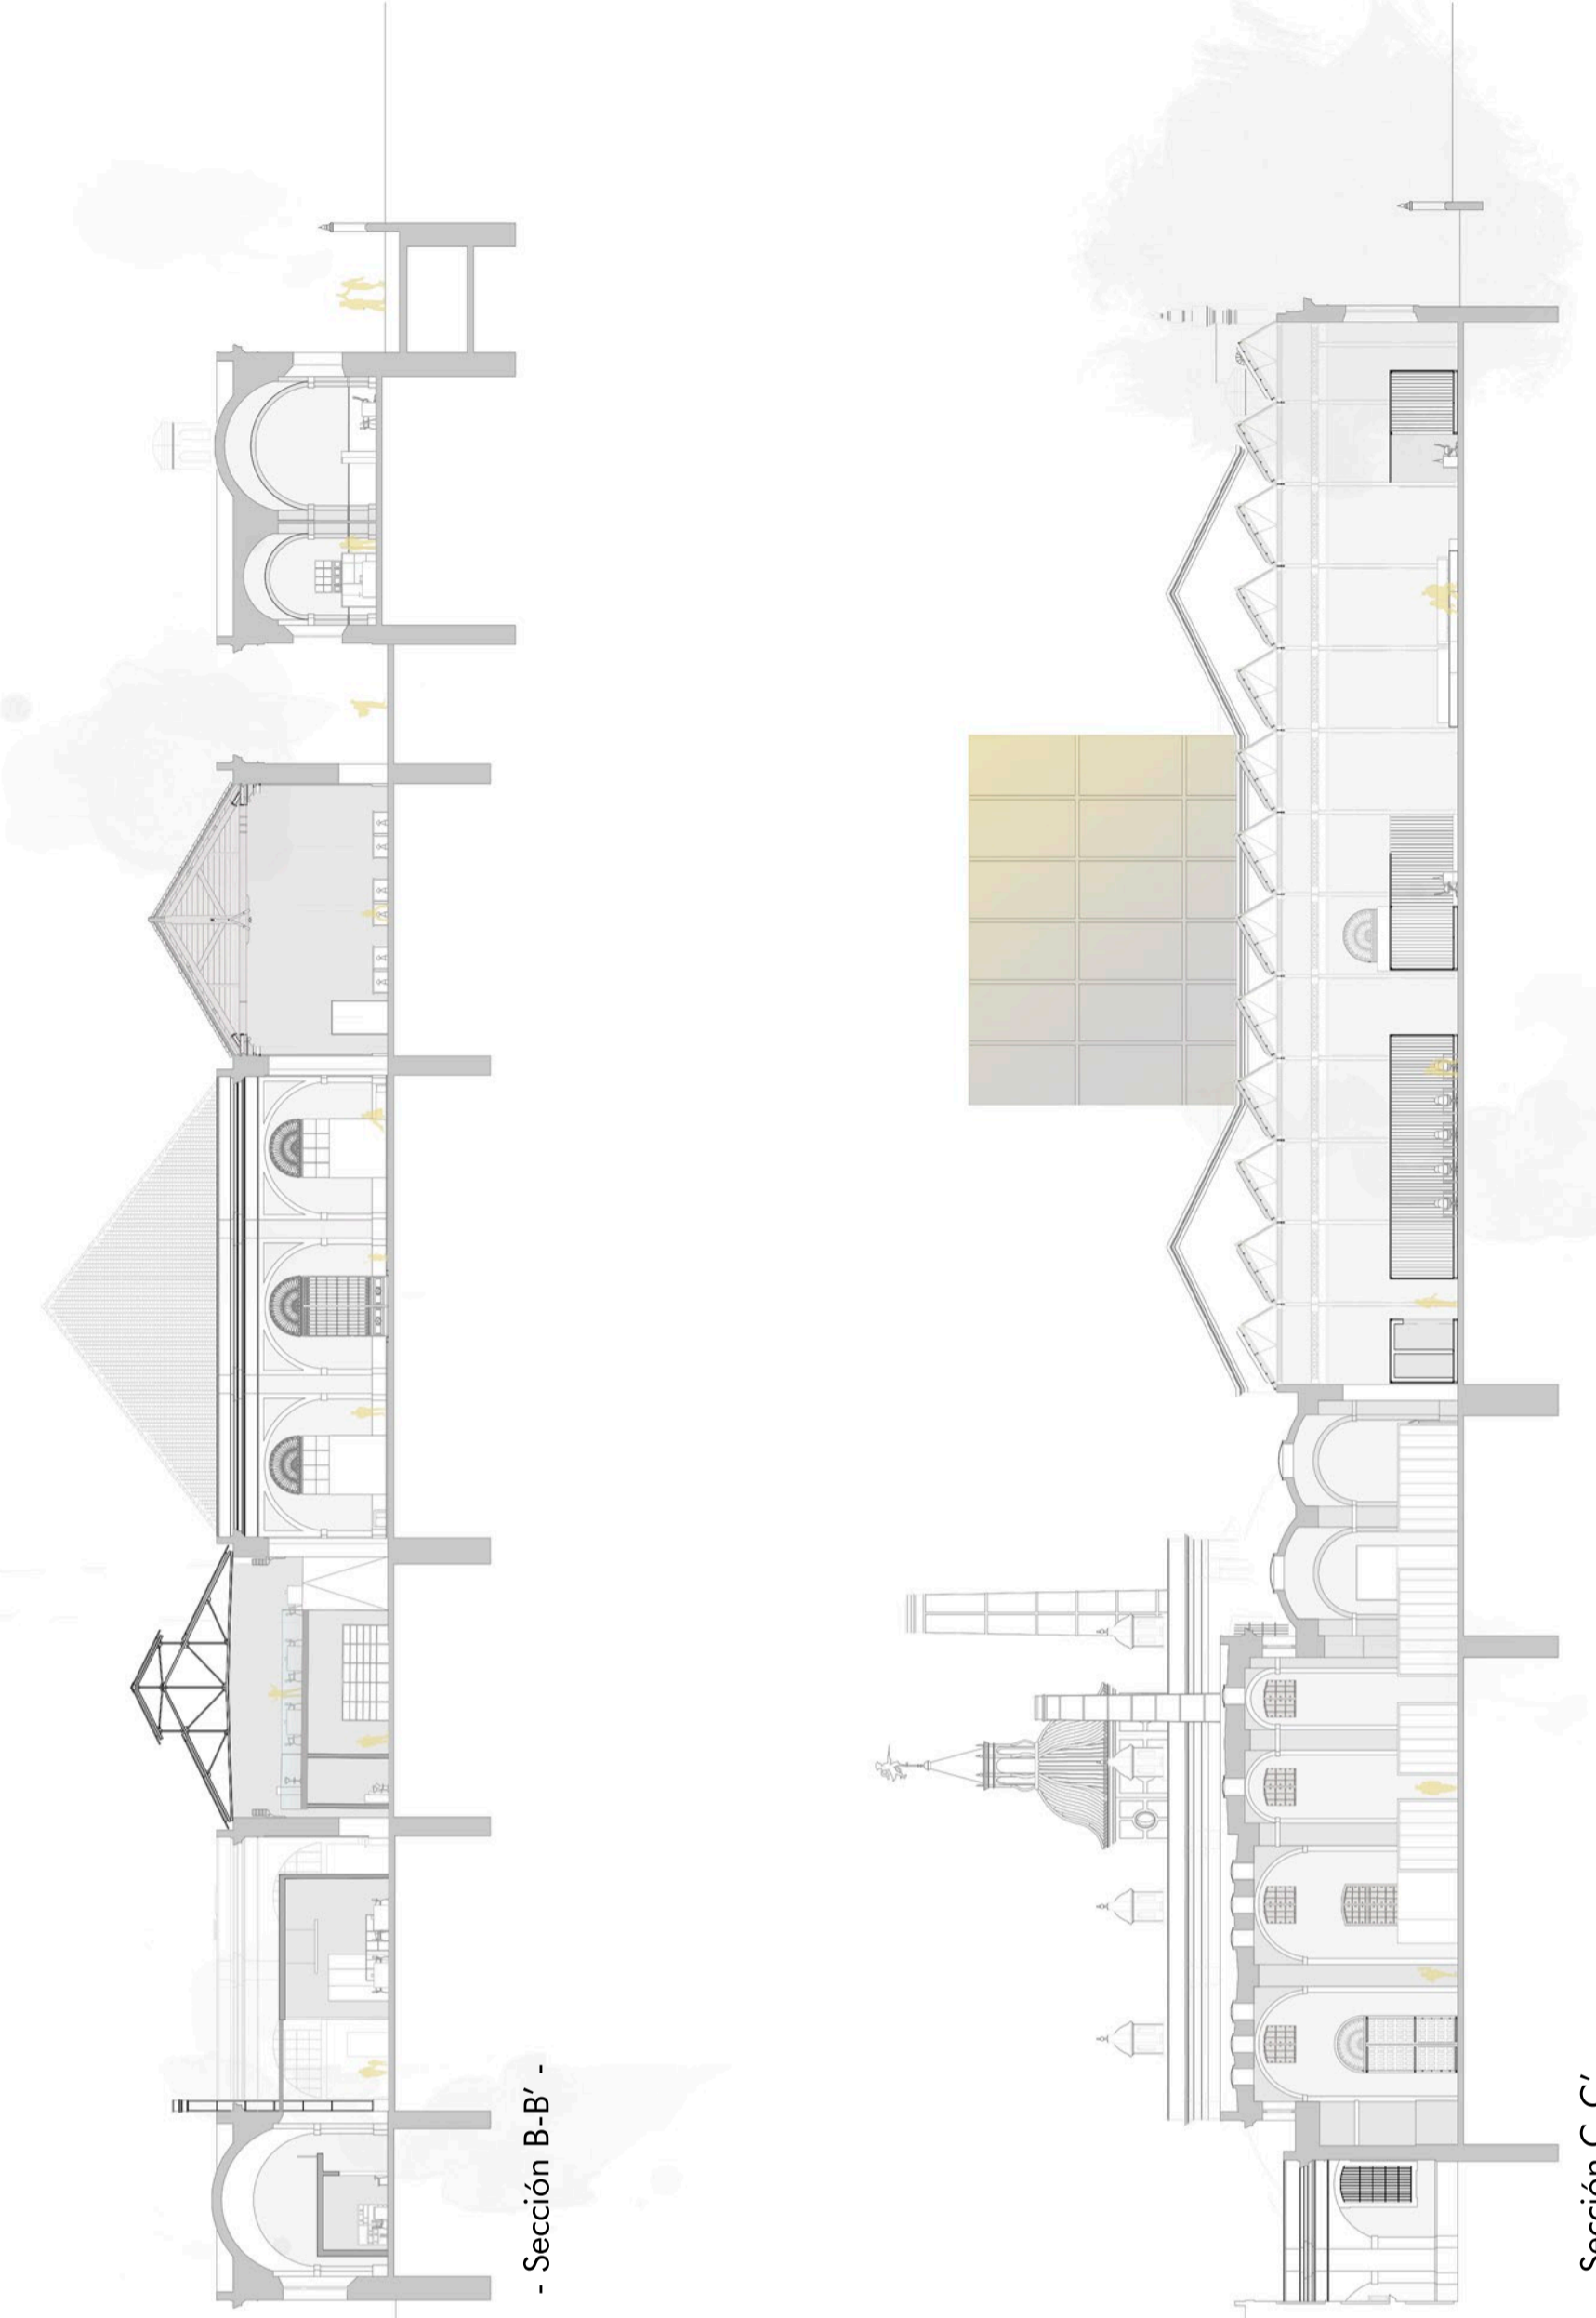

- Sección A-A -