




PERSPECTIVA ENTORNO: FACHADA OESTE



PERSPECTIVA ENTORNO PRÓXIMO: FACHADA ESTE



ALZADO OESTE \_ E 1/750

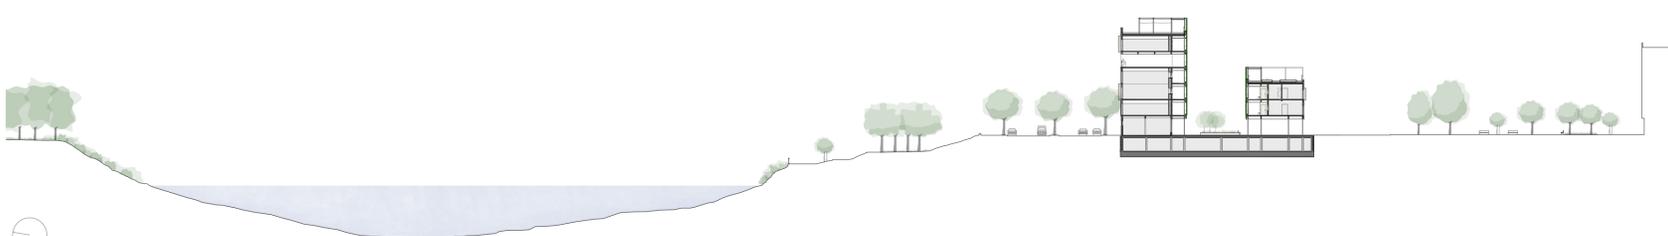

SECCIÓN TRANSVERSAL Y ENTORNO\_ E 1/750



PLANO GENERAL DE EMPLAZAMIENTO\_ E 1/2500

SITUACIÓN Y EMPLAZAMIENTO

SFK (Social FrameWork) \_Cooperativa de viviendas en San Jerónimo  
 Beatriz Cubero Olivares\_Máster Universitario en Arquitectura\_ETSA Sevilla\_Grupo M.02\_Curso 2019/2020