

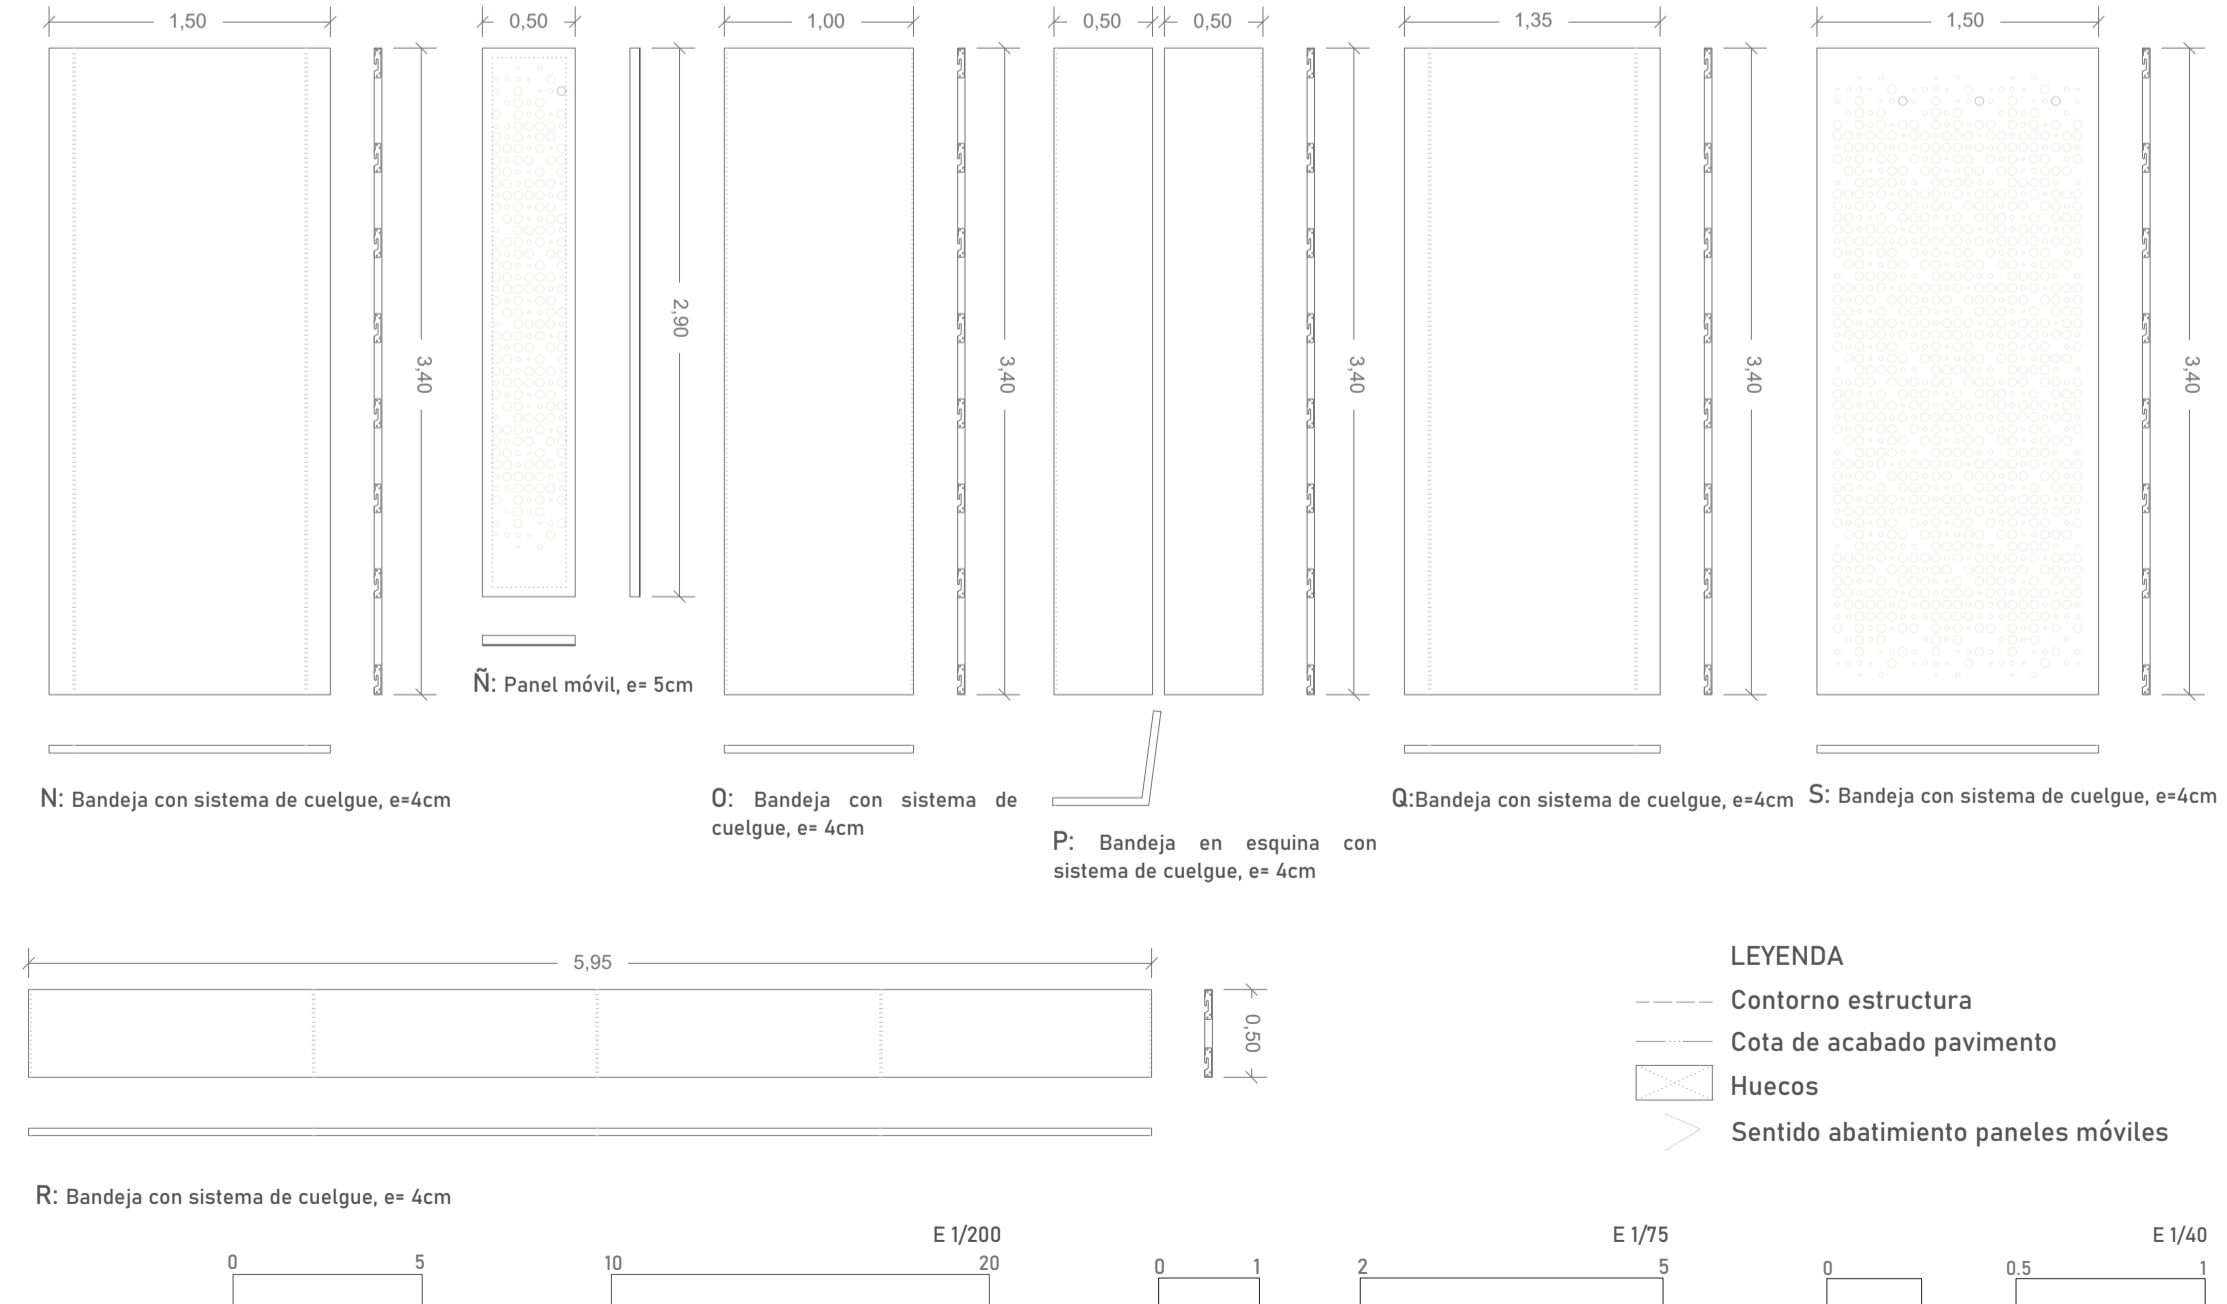
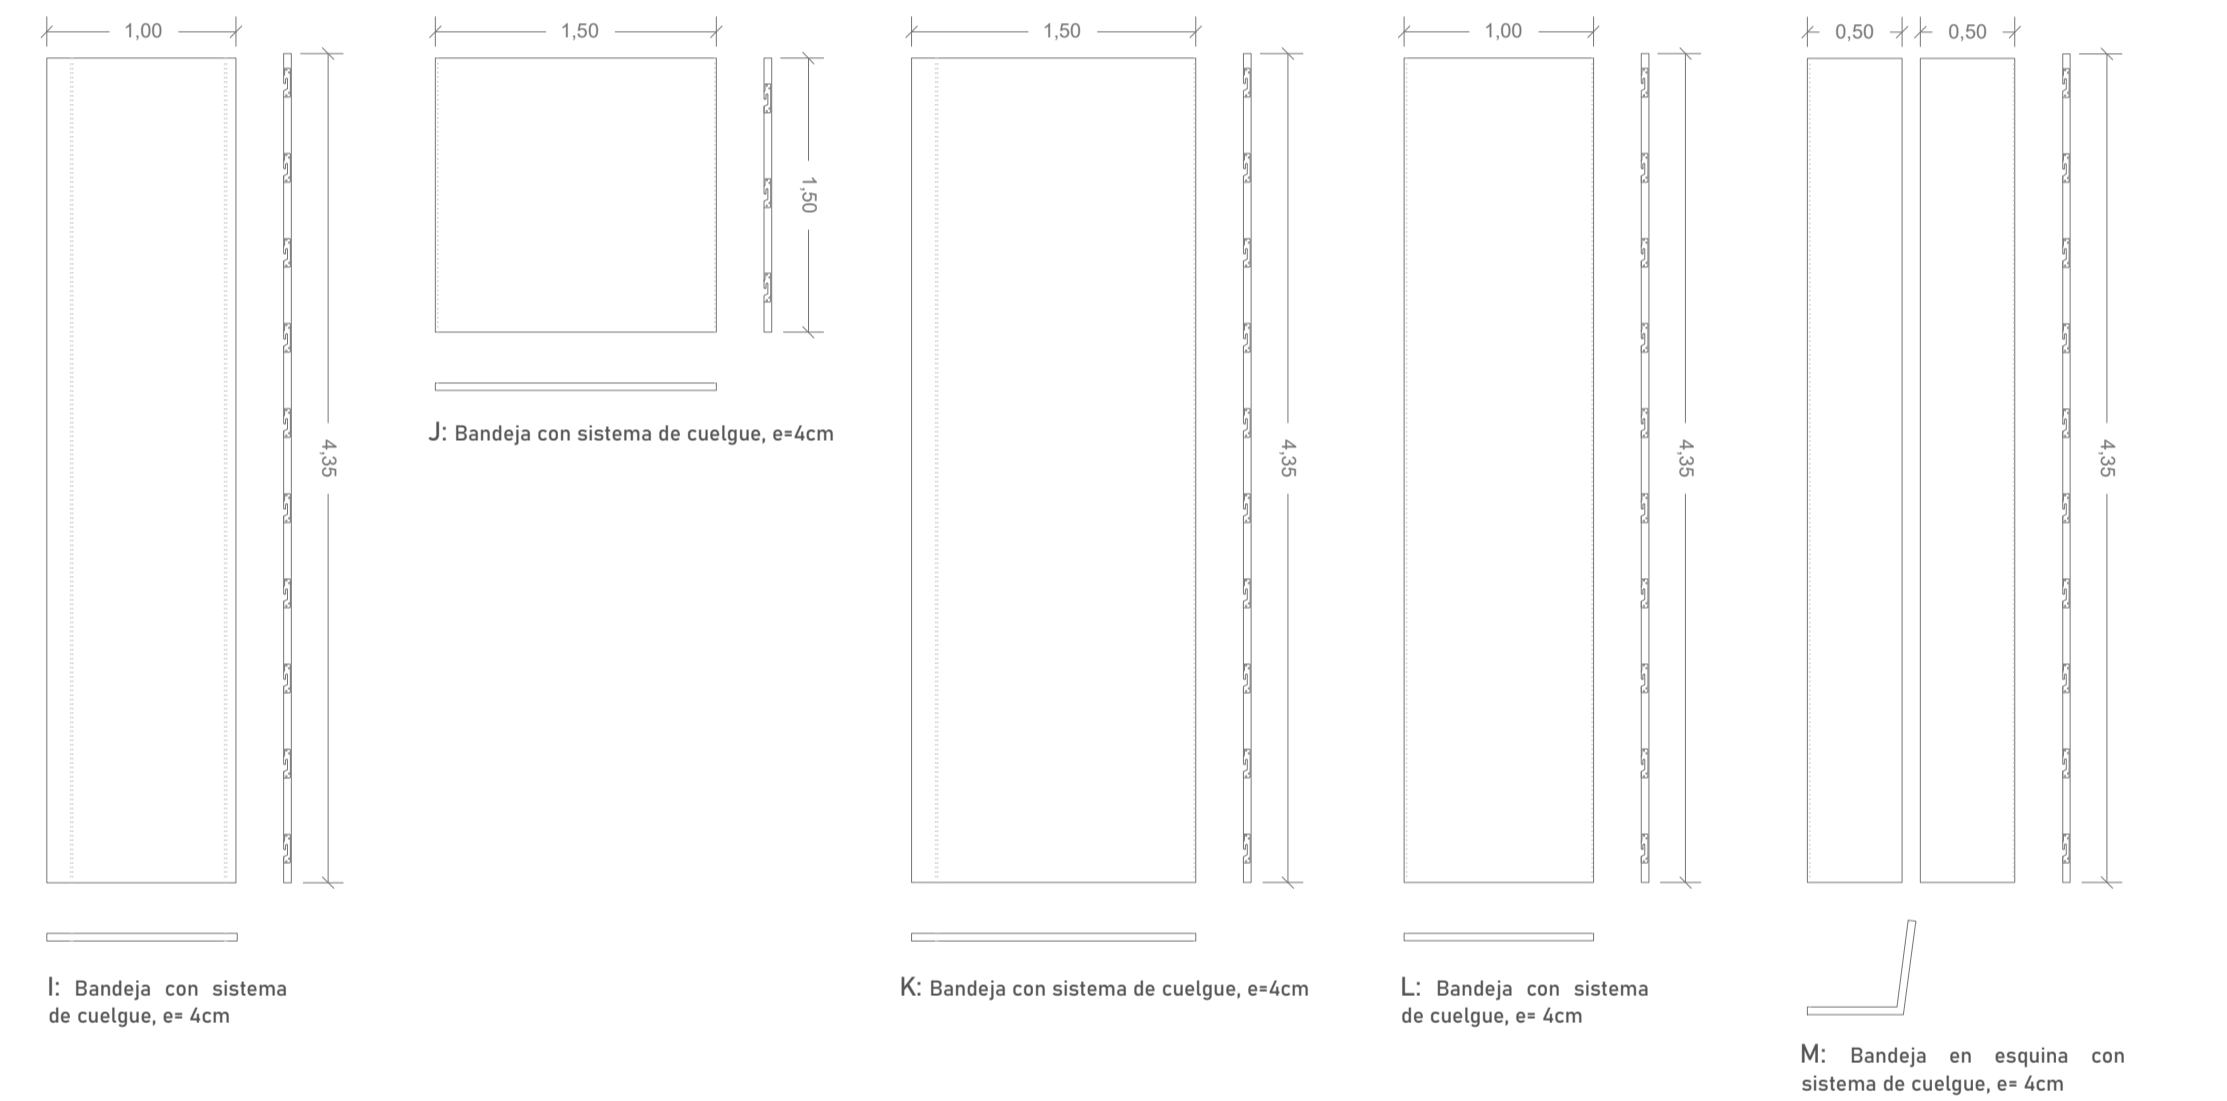
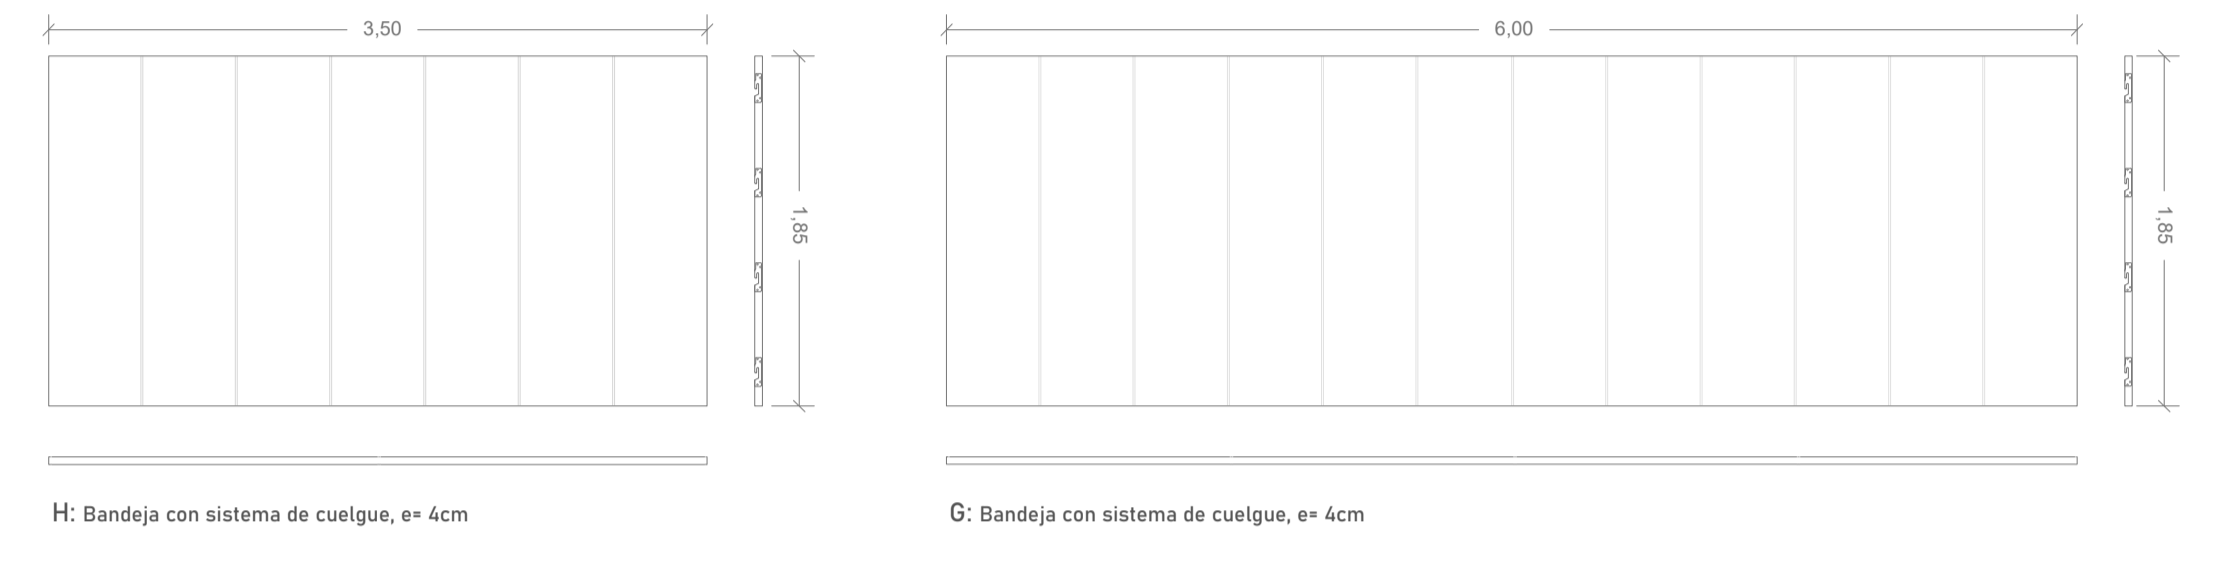


D1: ALZADO OESTE REPLANTEO DE PANELES DE FACHADA_E 1/75

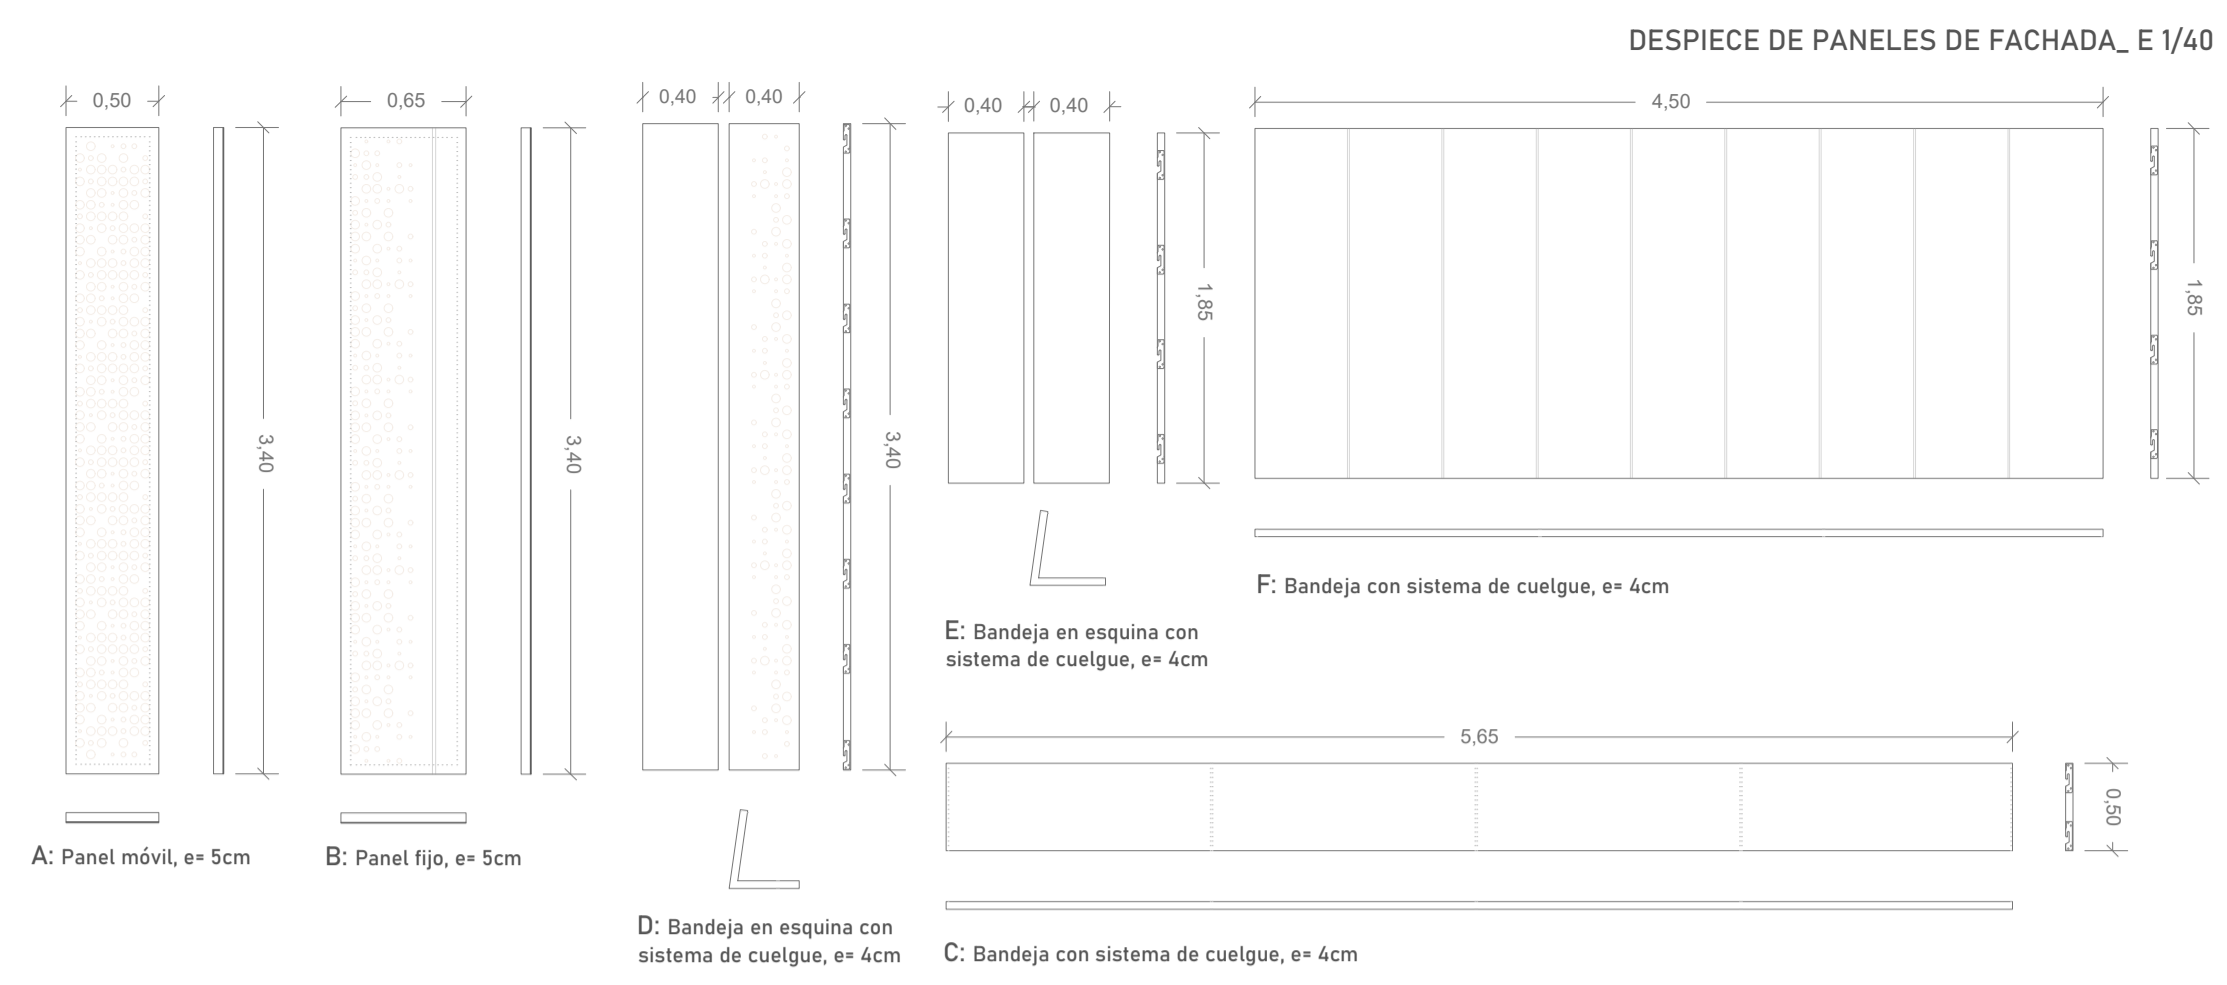

ALZADO GENERAL CON REPLANTEO DE PANELES_E 1/200

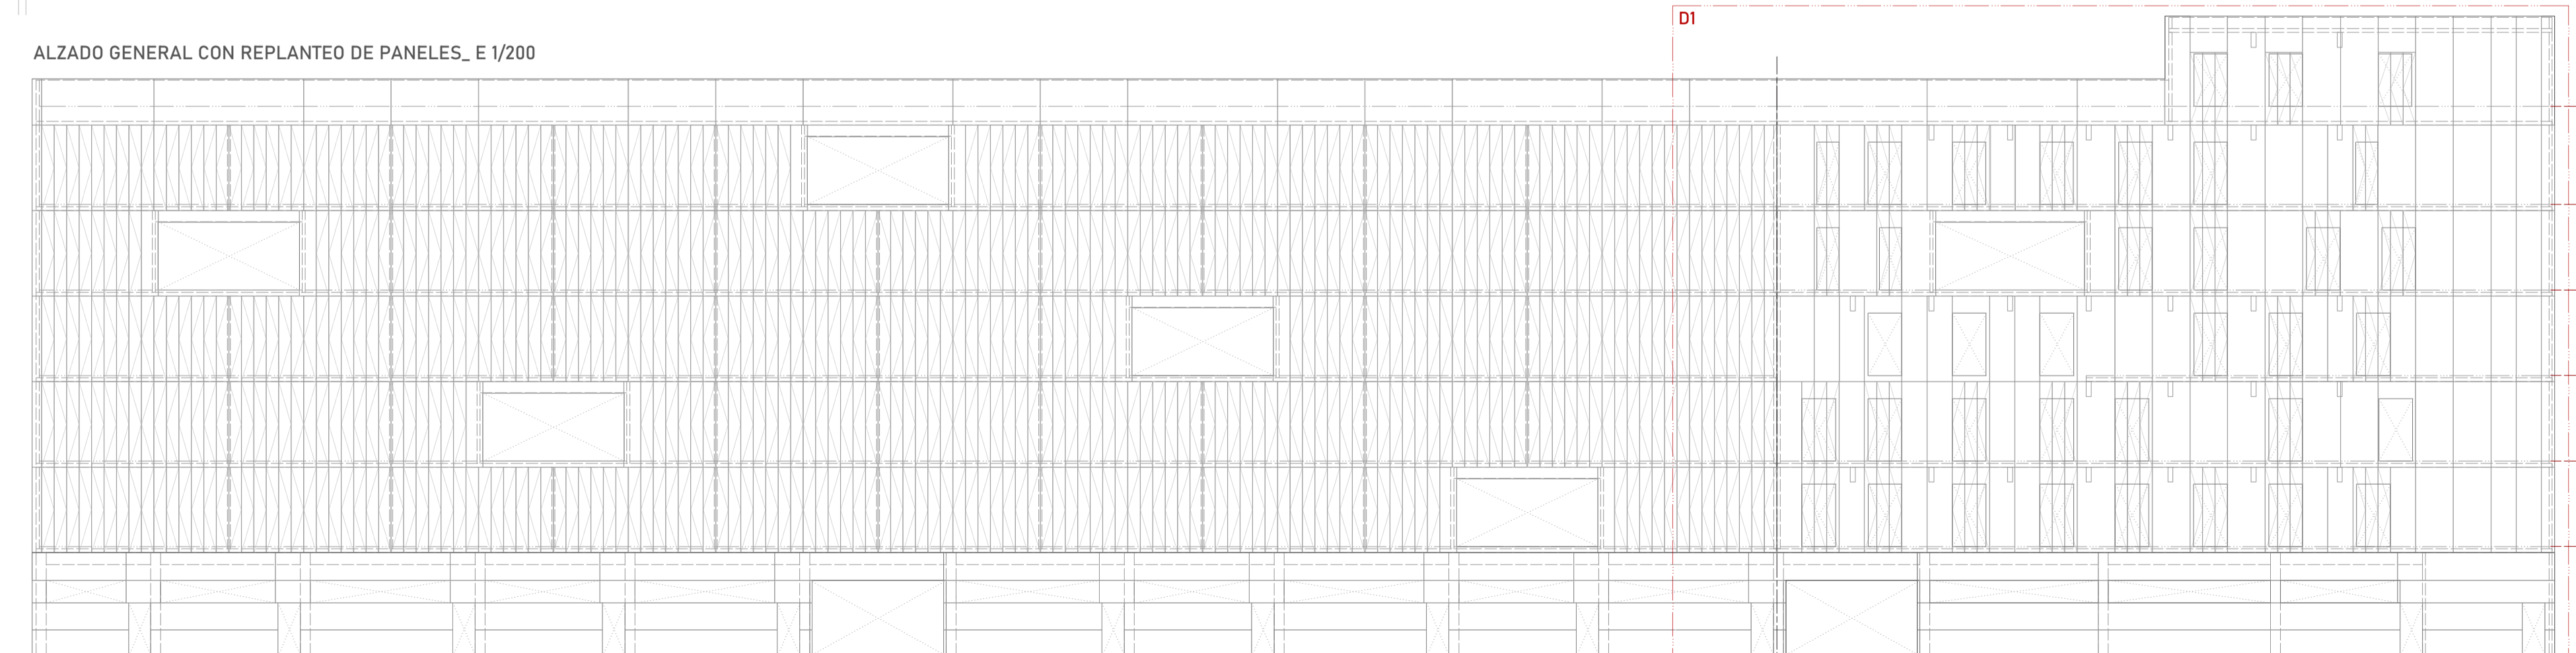

MODULACIÓN DE PANELES 2. DESPIECE.

SFK (Social FrameWork) _Cooperativa de viviendas en San Jerónimo
Beatriz Cubero Olivares_Máster Universitario en Arquitectura_ETSA Sevilla_Grupo M.02_Curso 2019/2020

- LEYENDA
- Contorno estructura
 - Cota de acabado pavimento
 - Huecos
 - Sentido abatimiento paneles móviles